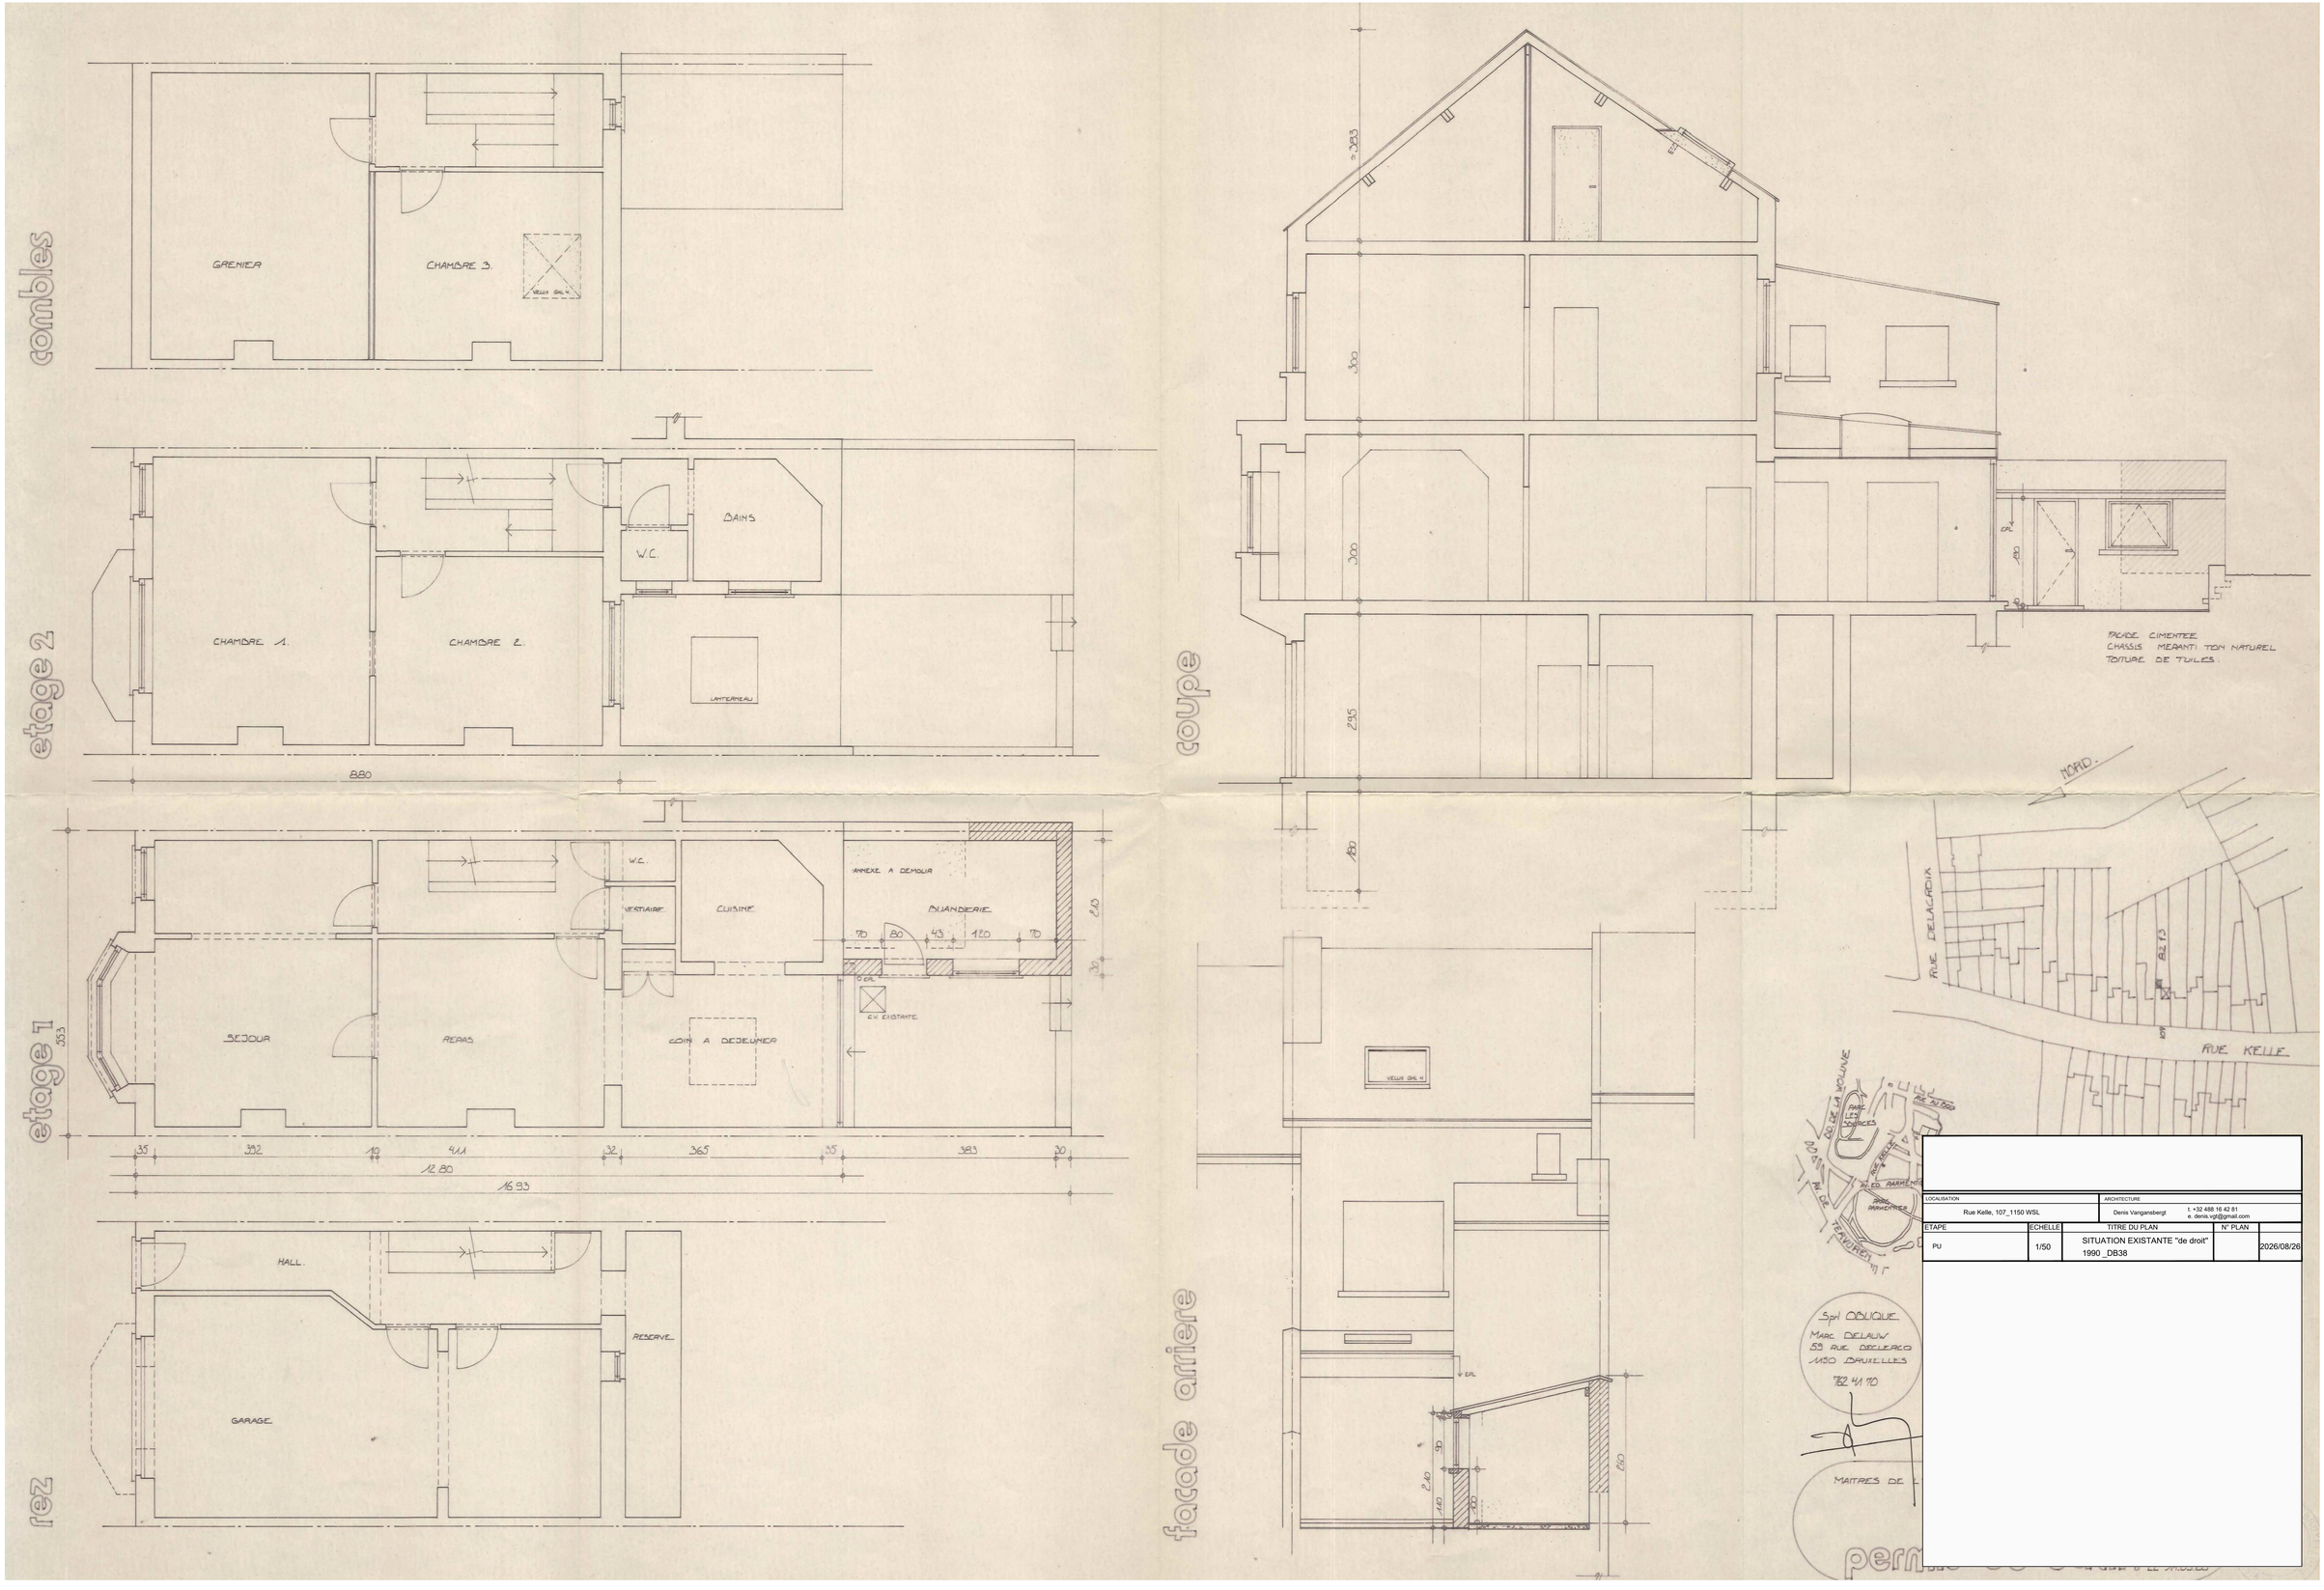

LOCALISATION		ARCHITECTURE		
Rue Kelle, 107_1150 WSL		Denis Vangansbergt	t. +32 488 16 42 81 e. denis.vgt@gmail.com	
ETAPE	ECHELLE	TITRE DU PLAN	N° PLAN	
PU	1/50	SITUATION EXISTANTE "de droit" 1990 _DB38		2026/08/26