

LOCALISATION		ARCHITECTURE	
Rue Kelle, 107_1150 WSL		Denis Vangansbergt	t. +32 488 16 42 81 e. denis.vgt@gmail.com
ETAPE	ECHELLE	TITRE DU PLAN	N° PLAN
PU		PLAN DE LOCALISATION	2026/08/26

Situation existante

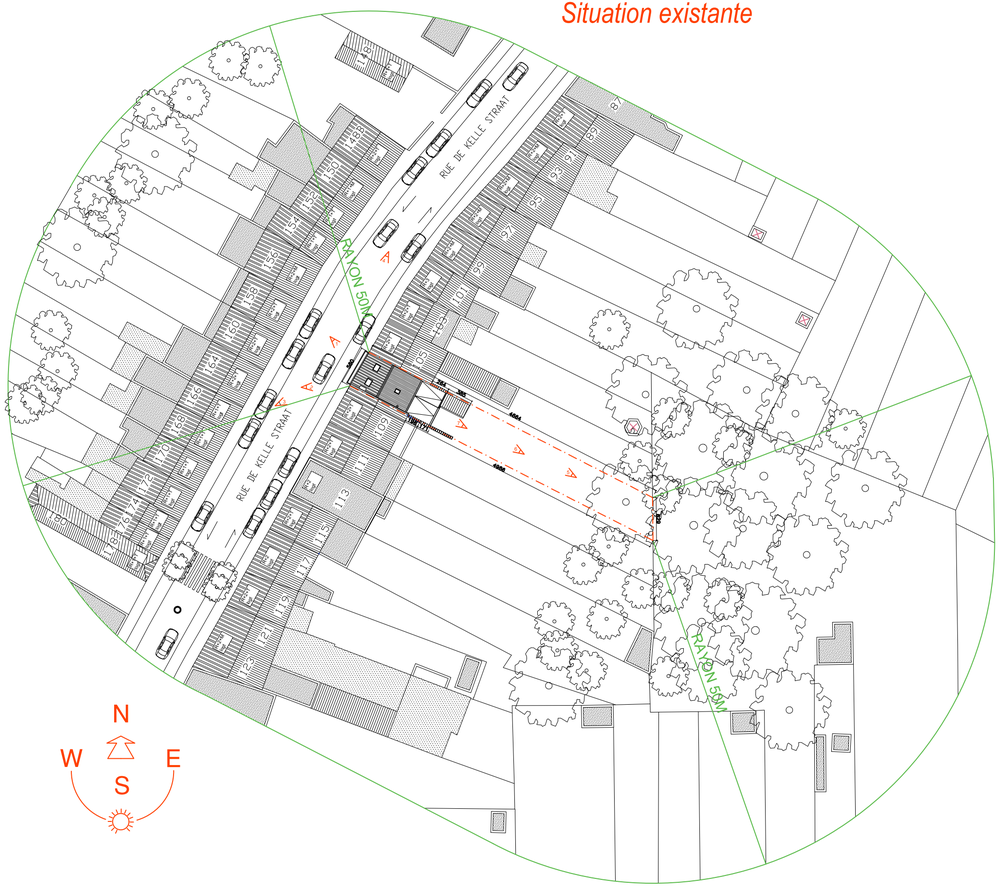

Situation projetée

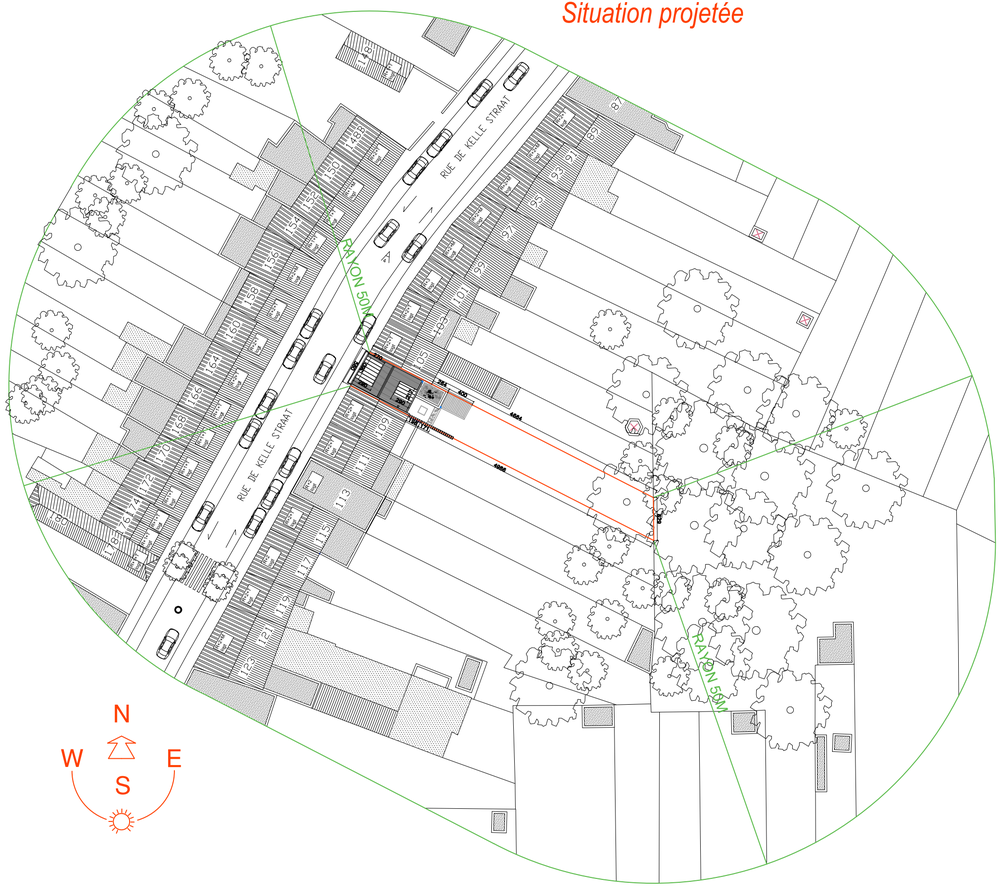

LOCALISATION		ARCHITECTURE		
Rue Kelle, 107_1150 WSL		Denis Vangansbergt	t. +32 488 16 42 81 e. denis.vg6@gmail.com	
ETAPE	ECHELLE	TITRE DU PLAN	N° PLAN	
PU	1/500	PLAN D'IMPLANTATION		2026/08/26

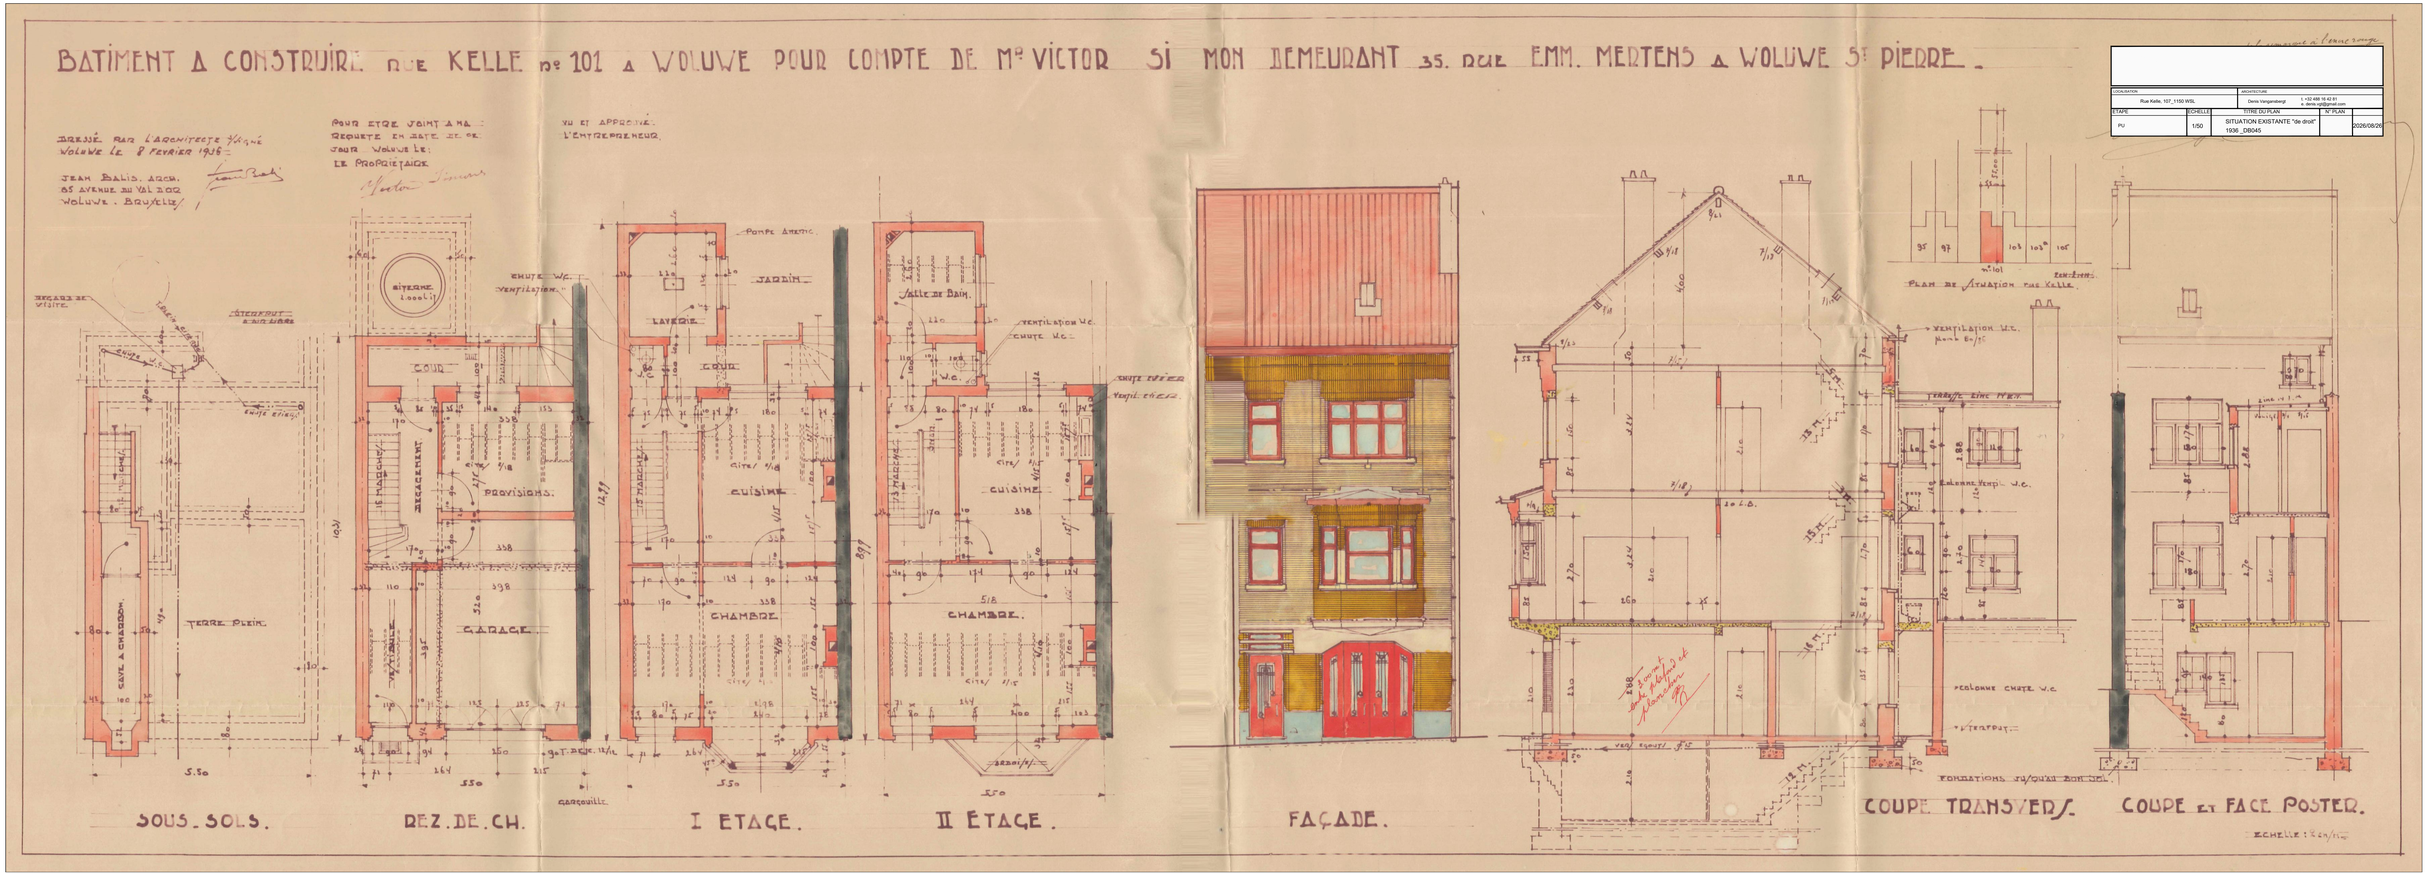

LOCALISATION		ARCHITECTURE		
Rue Kelle, 107, 1150 WSL		Denis Vangenebergt t. +32 488 16 42 61 e. denis.vg@gmail.com		
ETAPE	ECHELLE	TITRE DU PLAN	N° PLAN	
PU	1/50	SITUATION EXISTANTE "de droit" 1936_DB045		2026/08/26

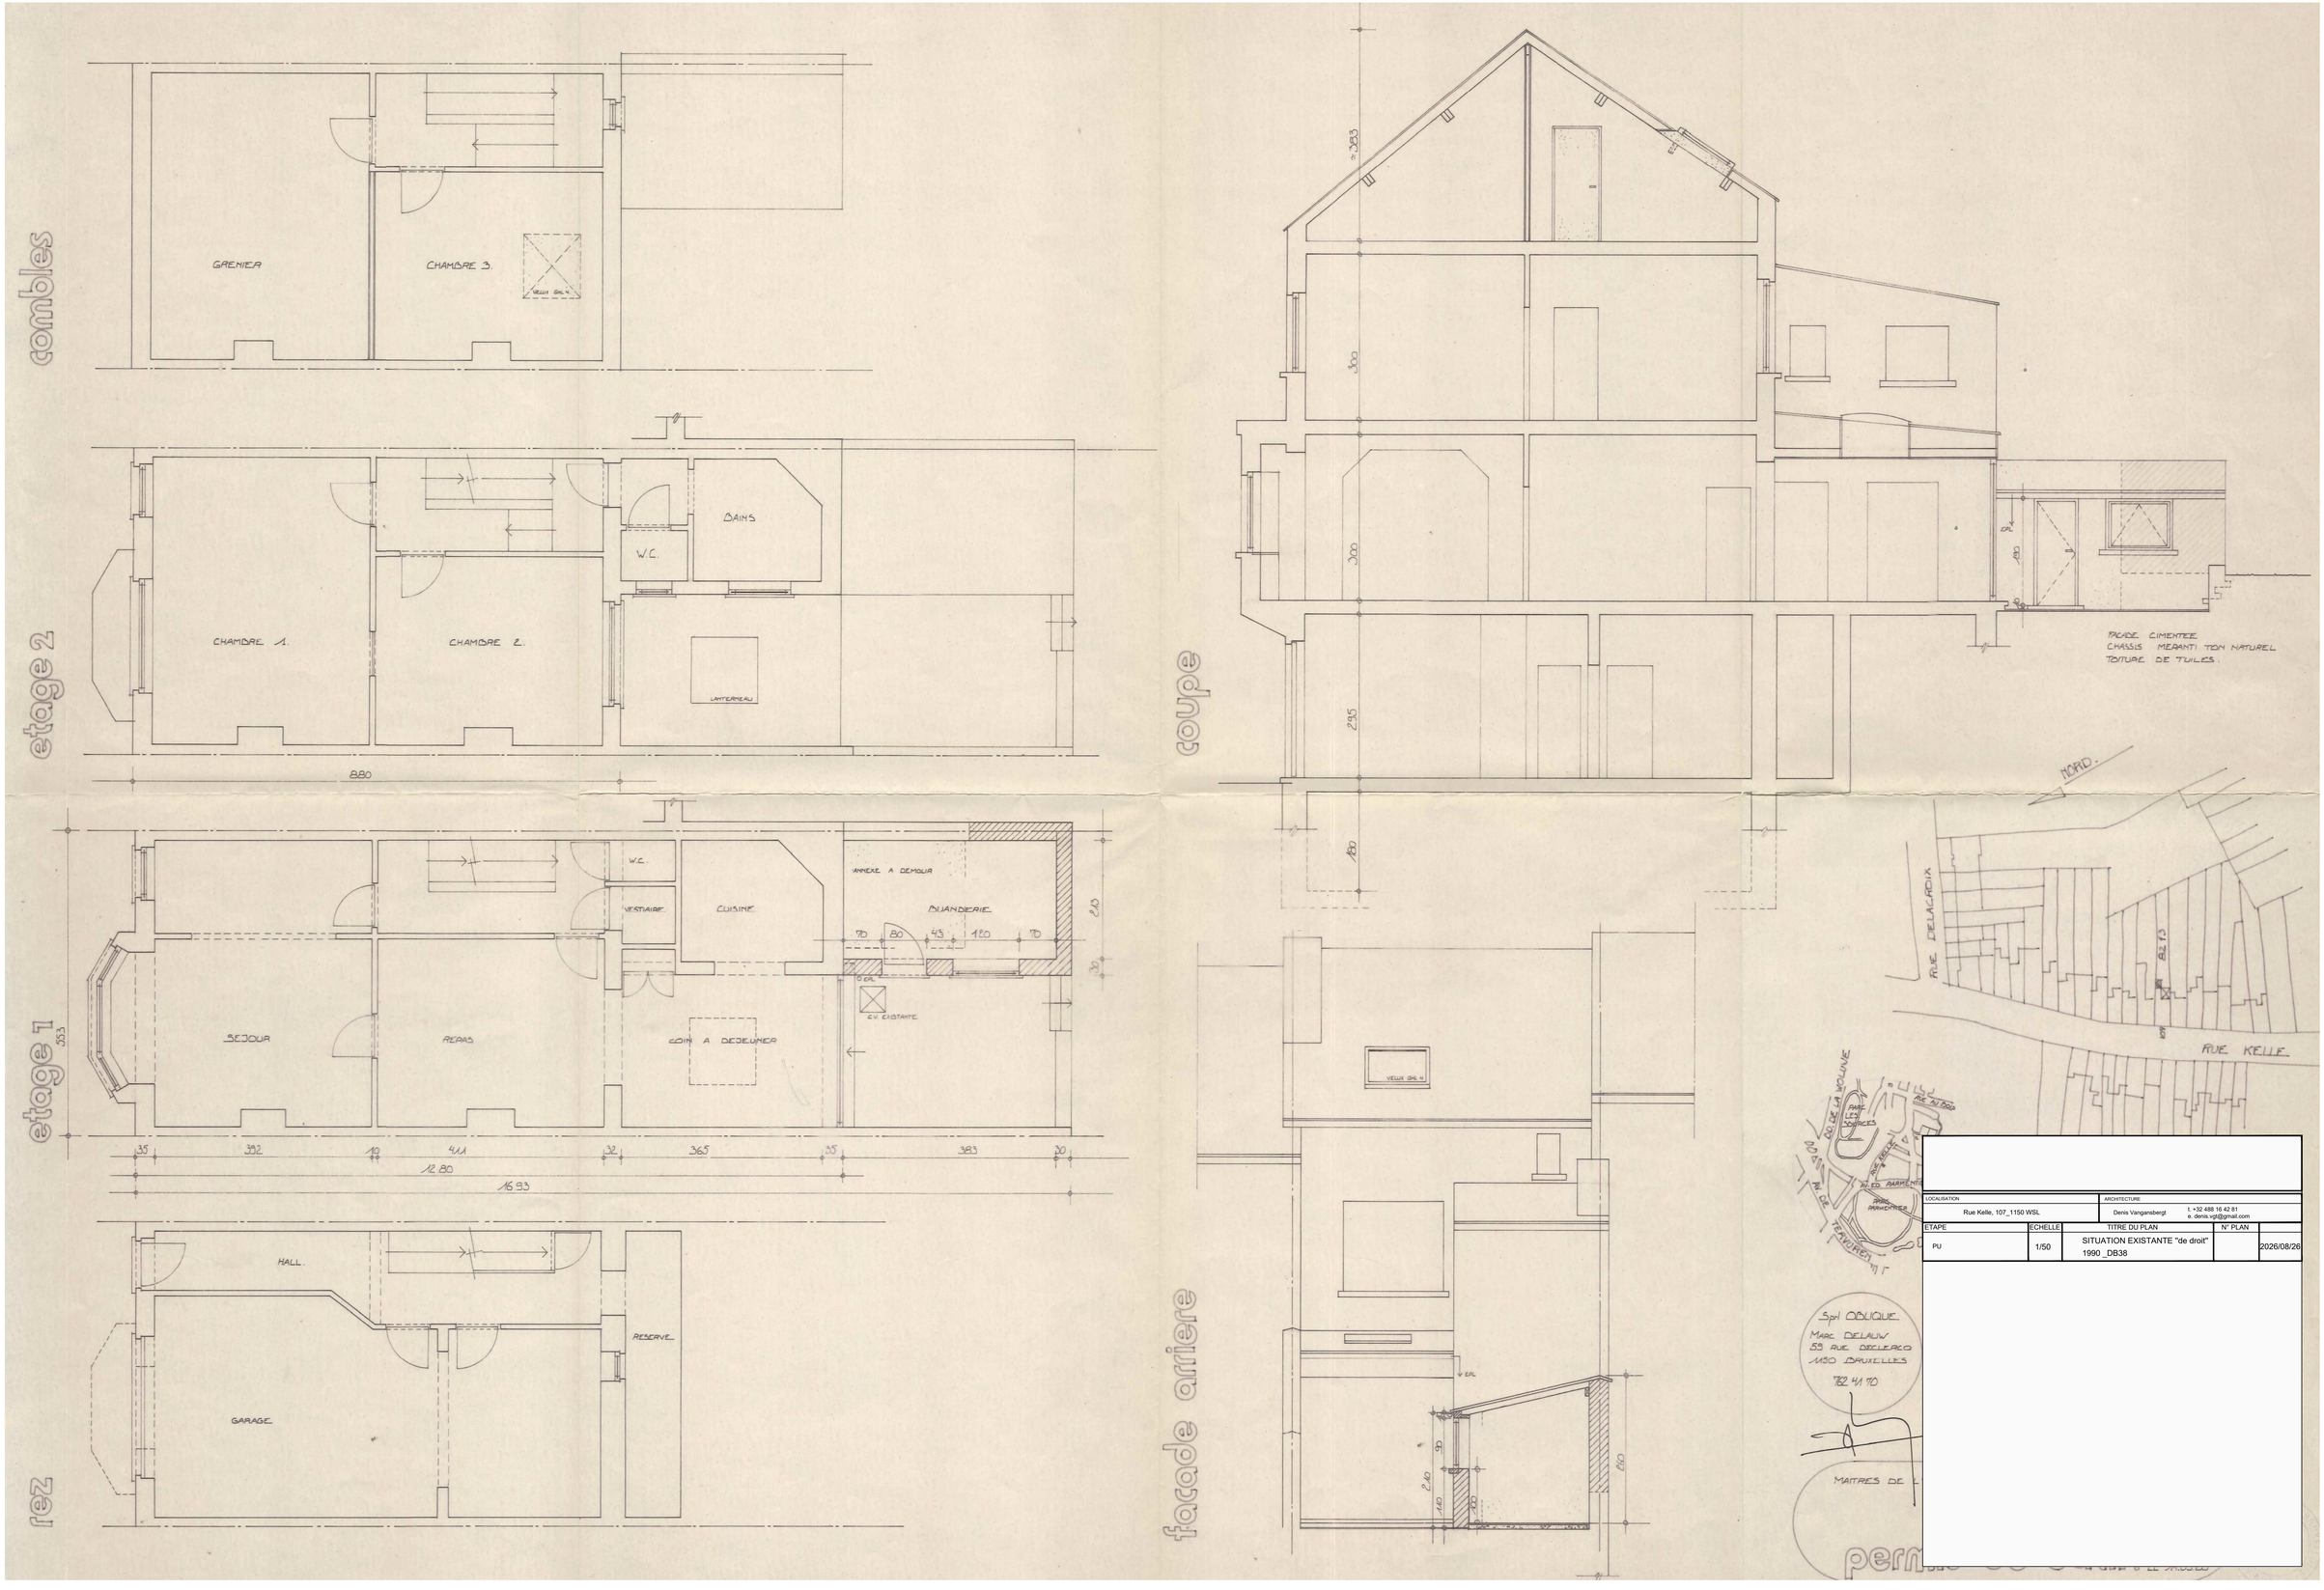

LOCALISATION		ARCHITECTURE		
Rue Kelle, 107_1150 WSL		Denis Vangansbergt	t. +32 488 16 42 81 e. denis.vgt@gmail.com	
ETAPE	ECHELLE	TITRE DU PLAN	N° PLAN	
PU	1/50	SITUATION EXISTANTE "de droit" 1990 _DB38		2026/08/26

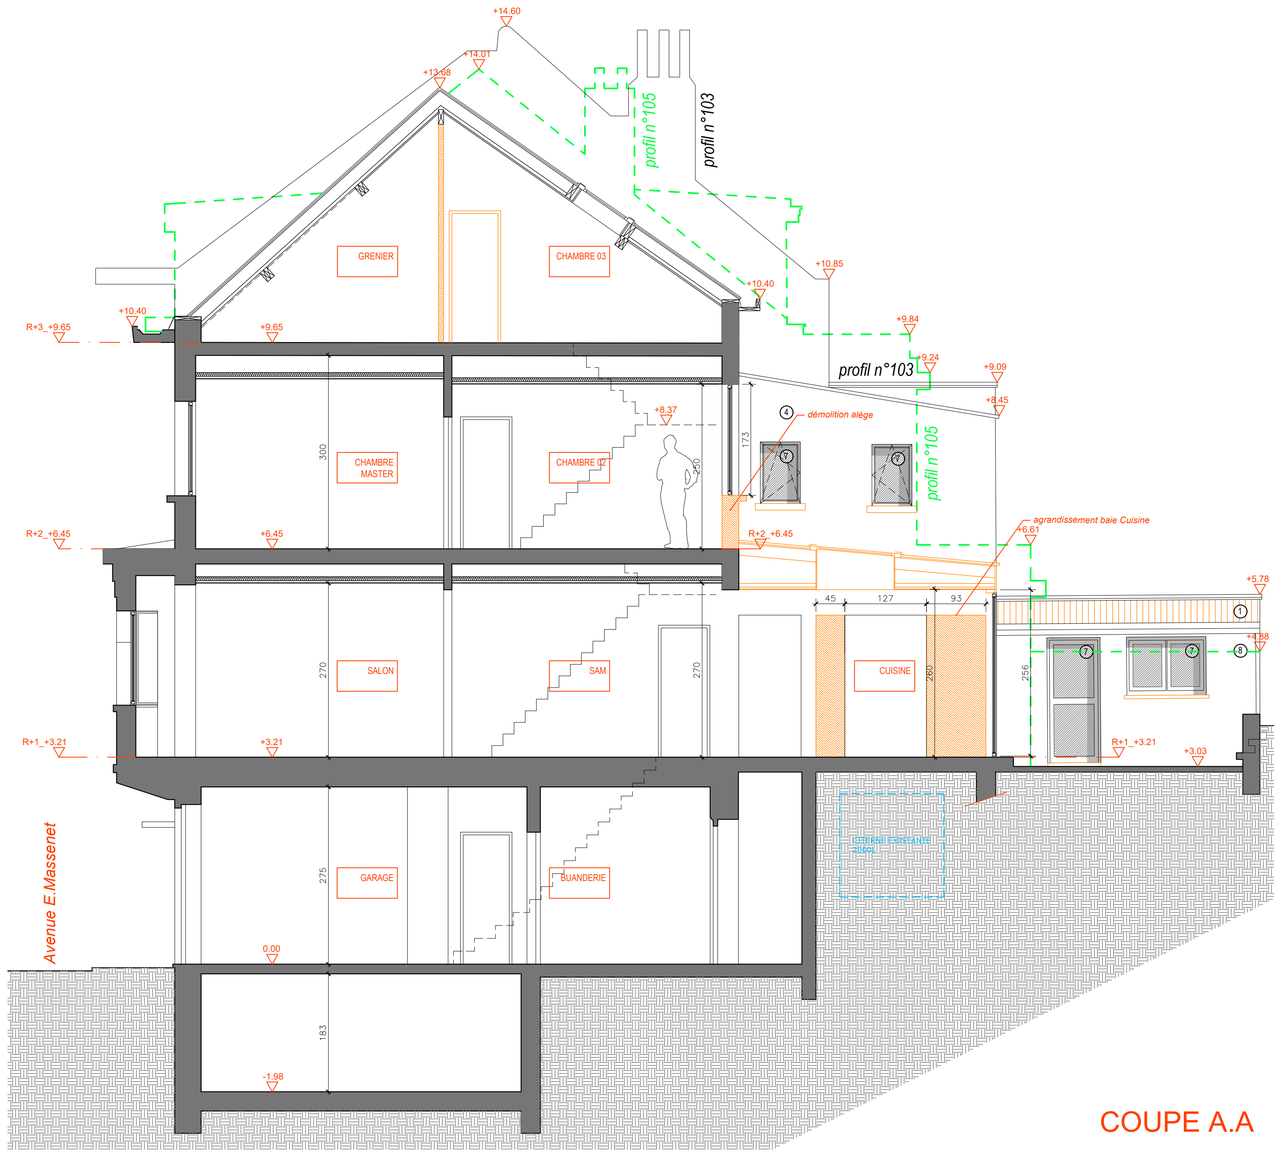

COUPE A.A

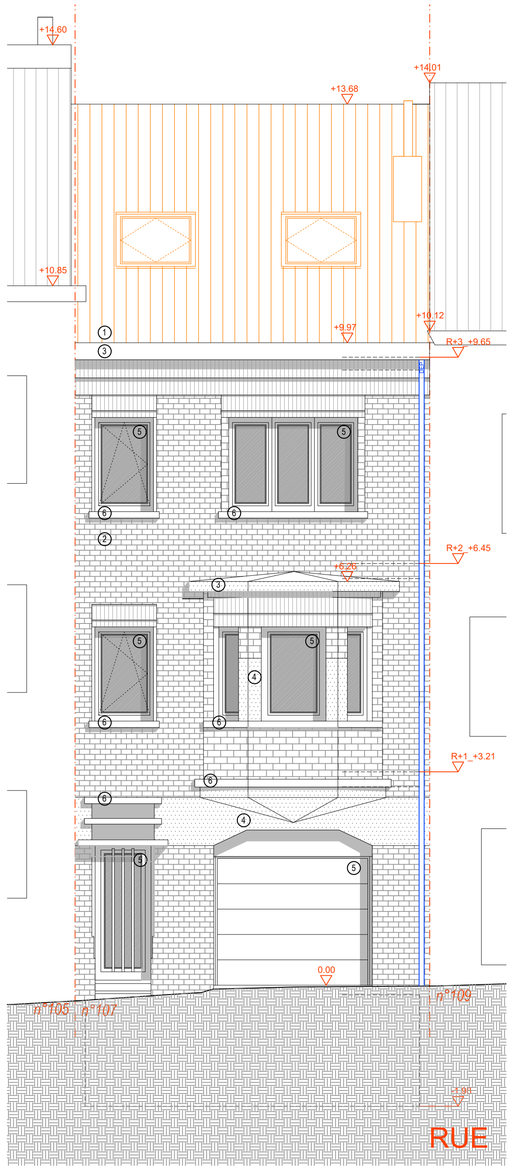

RUE

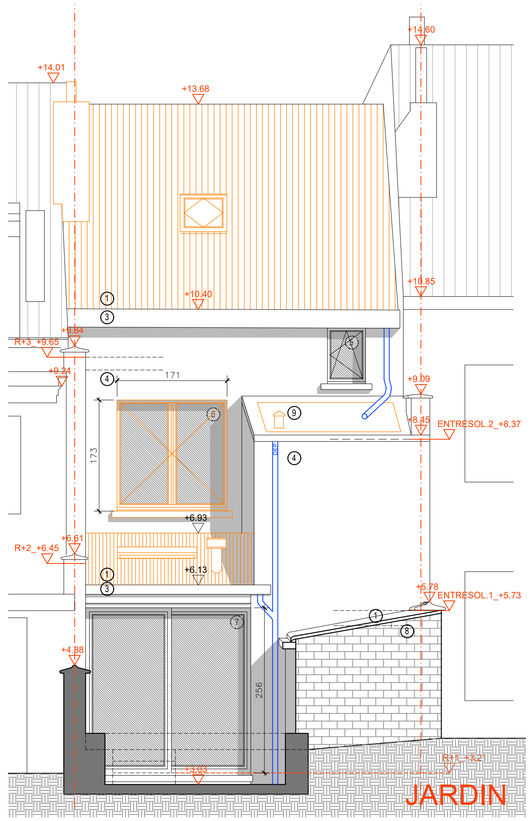

JARDIN

HSP xxx — hauteur sous plafond

HSIP xxx — hauteur sous faux-plafond

NIV xxx — Niveau sol fini

Ouverture d'Alimentation Réglable (OAR)

DEP — Descente d'eau en Zinc anthracite - section carrée

LEGENDE DES MATERIAUX

1	TOITURE TUILES ROUGES	7	CHASSIS ALUMINIUM existant _teinte blanche
2	MACONNERIE BRIQUE JAUNE	8	MACONNERIE BRIQUE ROUGE
3	CHENEAU EN BOIS _teinte blanche	9	TOITURE TUILES NOIRES à recouvrement
4	ENDUIT DE CIMENT _teinte claire	10	MACONNERIE BRIQUE _peinte teinte gris clair (STO3730
5	CHASSIS/ PORTE BOIS EXISTANT_teinte blanche =à régulariser	11	ENDUIT SUR ISOLANT _teinte gris clair (STO37307)
		12	*NEW* CHASSIS ALUMINIUM _teinte blanche
6	PIERRE BLEUE (seuils/ linteaux)	13	HABILLAGE ANTHRA-ZINC _joint debout

Situation existante | Situation projetée | Démolition | Nouvelle mitoyeneté | Isolation rigide

LOCALISATION	ARCHITECTURE	
Rue Kelle, 107_1150 WSL	Denis Vangansbergt	t. +32 488 16 42 81 e. denis.vgt@gmail.com

ETAPE	ECHELLE	TITRE DU PLAN	N° PLAN	
PU	1/50	SITUATION EXISTANTE "de fait" ELEVATIONS / COUPE		2026/08/26

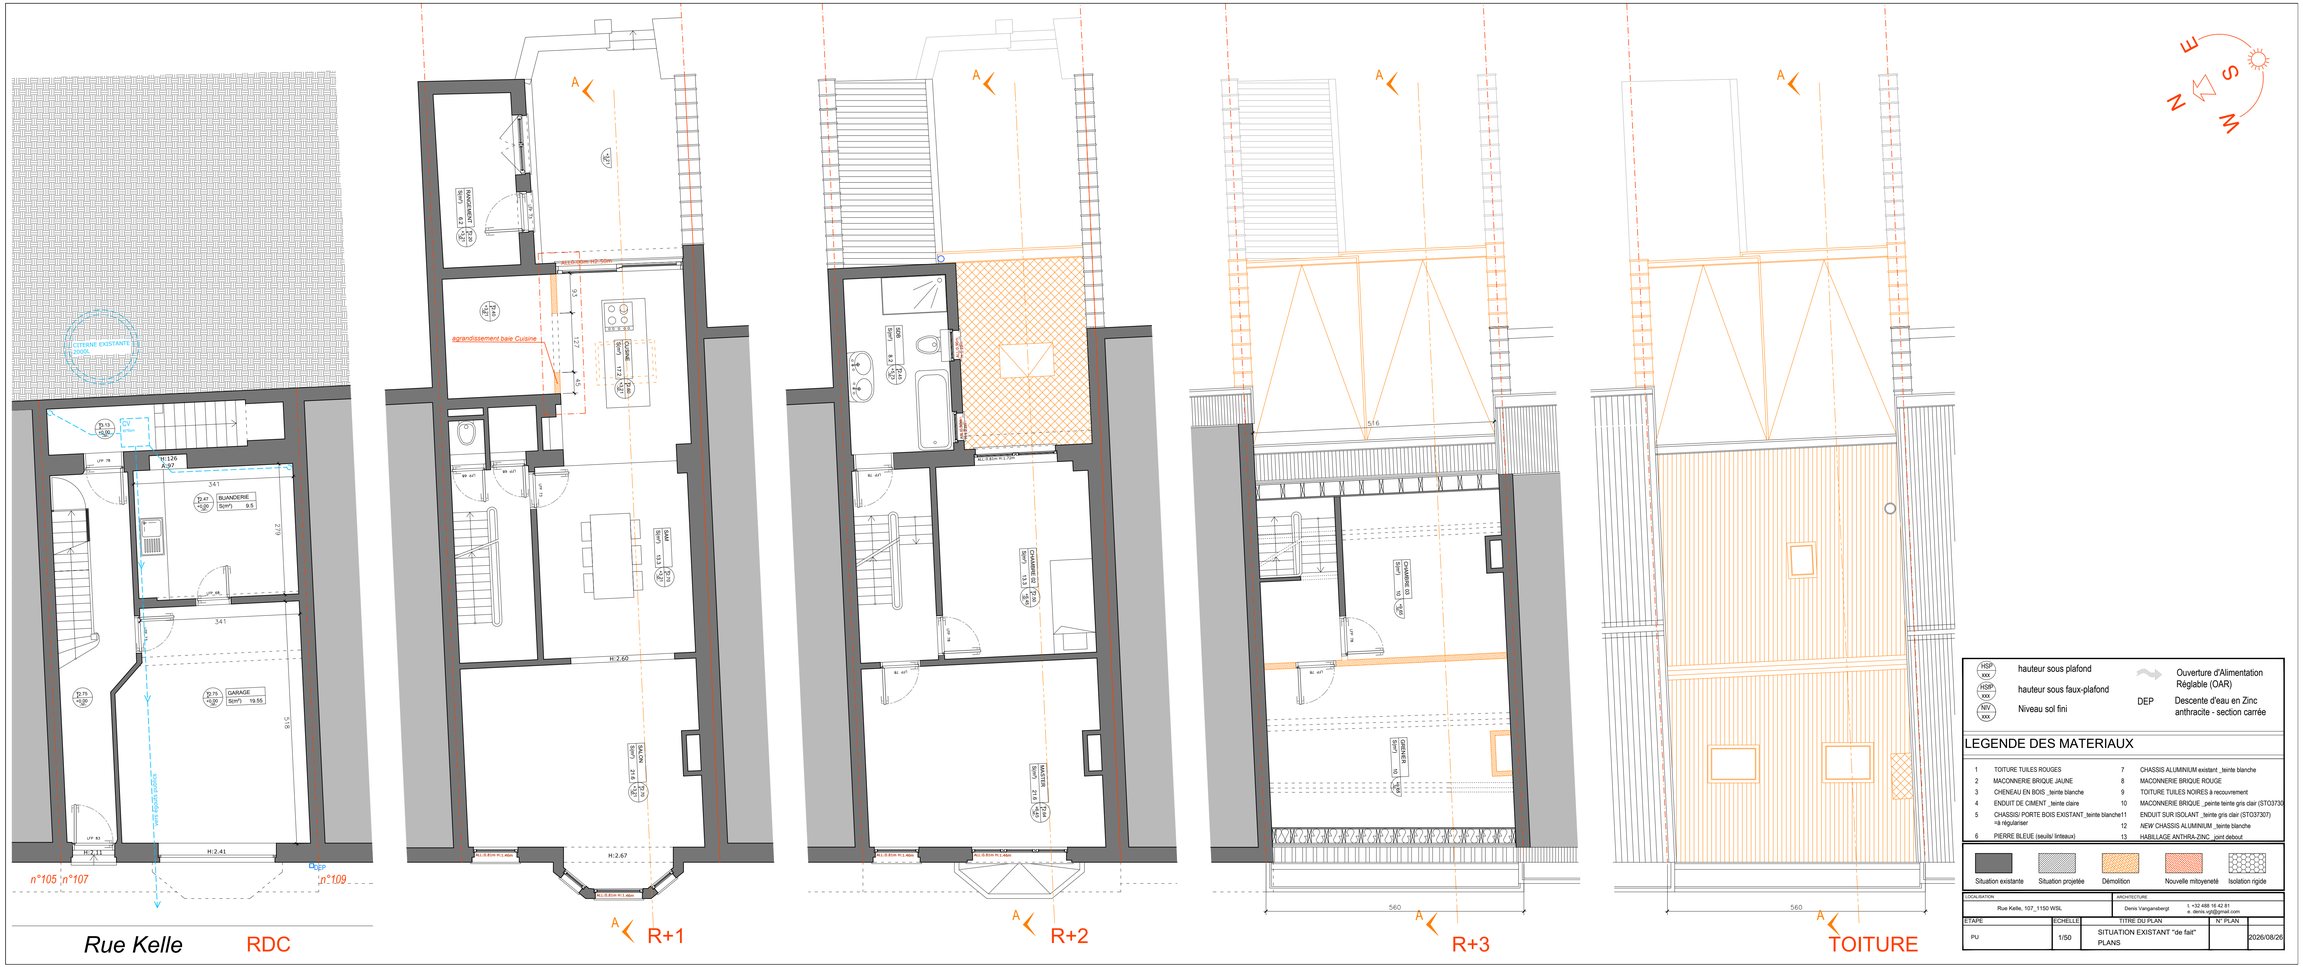

HSP XXX	hauteur sous plafond
HSP XXX	hauteur sous faux-plafond
NIV XXX	Niveau sol fini
	Ouverture d'Alimentation Réglable (OAR)
DEP	Descente d'eau en Zinc anthracite - section carrée

LEGENDE DES MATERIAUX

1	TOITURE TUILES ROUGES	7	CHASSIS ALUMINIUM existant _teinte blanche
2	MACONNERIE BRIQUE JAUNE	8	MACONNERIE BRIQUE ROUGE
3	CHENEAU EN BOIS _teinte blanche	9	TOITURE TUILES NOIRES à recouvrement
4	ENDUIT DE CIMENT _teinte claire	10	MACONNERIE BRIQUE _peinte teinte gris clair (STO37307
5	CHASSIS/ PORTE BOIS EXISTANT_teinte blanche +à régulariser	11	ENDUIT SUR ISOLANT _teinte gris clair (STO37307)
		12	NEW CHASSIS ALUMINIUM _teinte blanche
6	PIERRE BLEUE (seuils/ linteaux)	13	HABILLAGE ANTHRA-ZINC _joint debout

Situation existante | Situation projetée | Démolition | Nouvelle mitoyenneté | Isolation rigide

LOCALISATION		ARCHITECTURE	
Rue Kelle, 107_1150 WSL		Denis Vangambergt	t. +32 486 16 42 81 e. denis.vg6@gmail.com
ETAPE	ECHELLE	TITRE DU PLAN	N° PLAN
PU	1/50	SITUATION EXISTANT "de fait" PLANS	2026/08/26

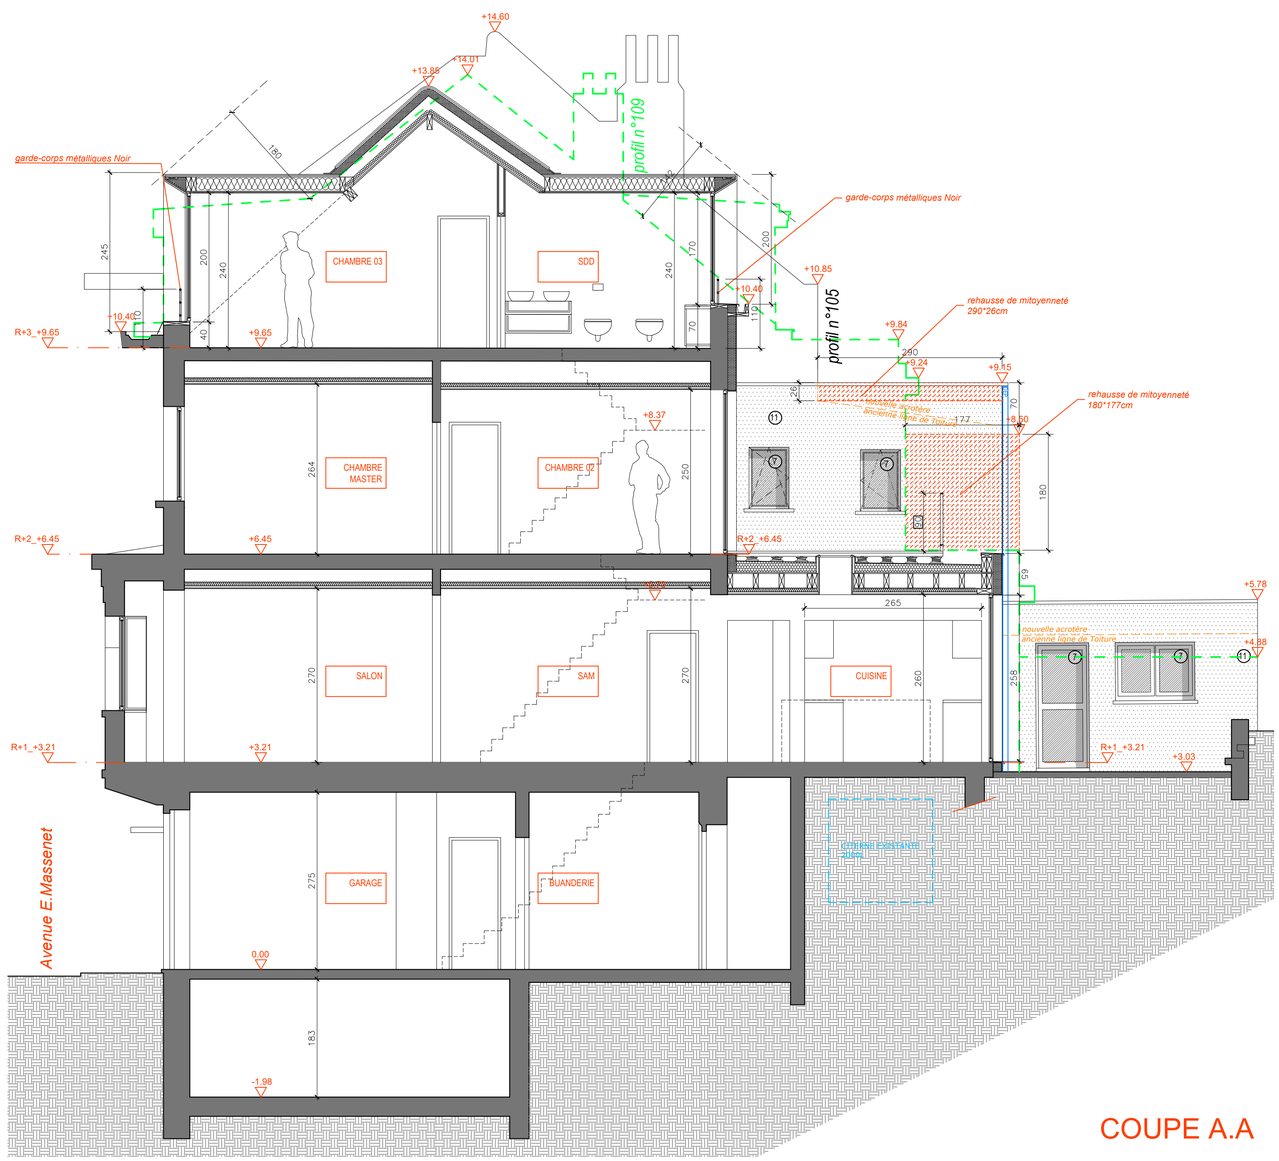

COUPE A.A

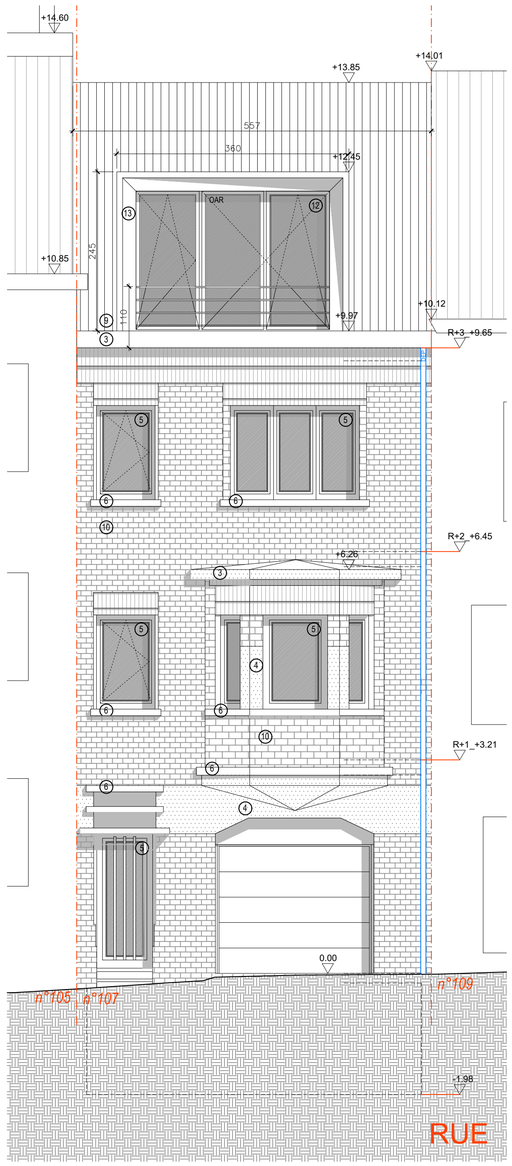

RUE

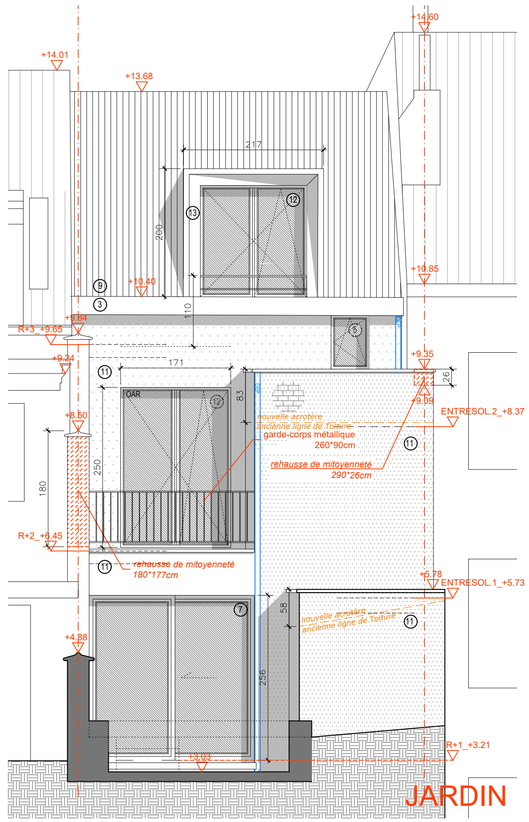

JARDIN

HSP xxx	hauteur sous plafond
HSIP xxx	hauteur sous faux-plafond
NIV xxx	Niveau sol fini
	Ouverture d'Alimentation Réglable (OAR)
DEP	Descente d'eau en Zinc anthracite - section carrée

LEGENDE DES MATERIAUX

1	TOITURE TUILES ROUGES	7	CHASSIS ALUMINIUM existant _teinte blanche
2	MACONNERIE BRIQUE JAUNE	8	MACONNERIE BRIQUE ROUGE
3	CHENEAU EN BOIS _teinte blanche	9	TOITURE TUILES NOIRES à recouvrement
4	ENDUIT DE CIMENT _teinte claire	10	MACONNERIE BRIQUE _peinte teinte gris clair (STO3730
5	CHASSIS/ PORTE BOIS EXISTANT_teinte blanche =à régulariser	11	ENDUIT SUR ISOLANT _teinte gris clair (STO37307)
		12	*NEW* CHASSIS ALUMINIUM _ teinte blanche
6	PIERRE BLEUE (seuils/ linteaux)	13	HABILLAGE ANTHRA-ZINC _joint debout

Situation existante | Situation projetée | Démolition | Nouvelle mitoyeneté | Isolation rigide

LOCALISATION		ARCHITECTURE	
Rue Kelle, 107_1150 WSL		Denis Vanganisbergt	t. +32 488 16 42 81 e. denis.vgt@gmail.com
ETAPE	ECHELLE	TITRE DU PLAN	N° PLAN
PU	1/50	SITUATION PROJETEE ELEVATIONS / COUPE	2026/08/26



HSP XXX — hauteur sous plafond

HSHP XXX — hauteur sous faux-plafond

NIV XXX — Niveau sol fini

Ouverture d'Alimentation Réglable (OAR)

DEP — Descente d'eau en Zinc anthracite - section carrée

LEGENDE DES MATERIAUX

1	TOITURE TUILES ROUGES	7	CHASSIS ALUMINIUM existant _teinte blanche
2	MACONNERIE BRIQUE JAUNE	8	MACONNERIE BRIQUE ROUGE
3	CHENEAU EN BOIS _teinte blanche	9	TOITURE TUILES NOIRES à recouvrement
4	ENDUIT DE CIMENT _teinte claire	10	MACONNERIE BRIQUE _peinte teinte gris clair (STO37307)
5	CHASSIS/ PORTE BOIS EXISTANT_teinte blanche +à régulariser	11	ENDUIT SUR ISOLANT _teinte gris clair (STO37307)
		12	NEW CHASSIS ALUMINIUM _teinte blanche
6	PIERRE BLEUE (seuils/ linteaux)	13	HABILLAGE ANTHRA-ZINC _joint debout

Situation existante | Situation projetée | Démolition | Nouvelle mitoyenneté | Isolation rigide

LOCALISATION: Rue Kelle, 107_1150 WSL		ARCHITECTURE: Denis Vangansbergt	t. +32 486 16 42 81 e. denis.vg6@gmail.com
ETAPE: PU	ECHELLE: 1/50	TITRE DU PLAN: SITUATION PROJETEE PLANS	N° PLAN: 2026/08/26