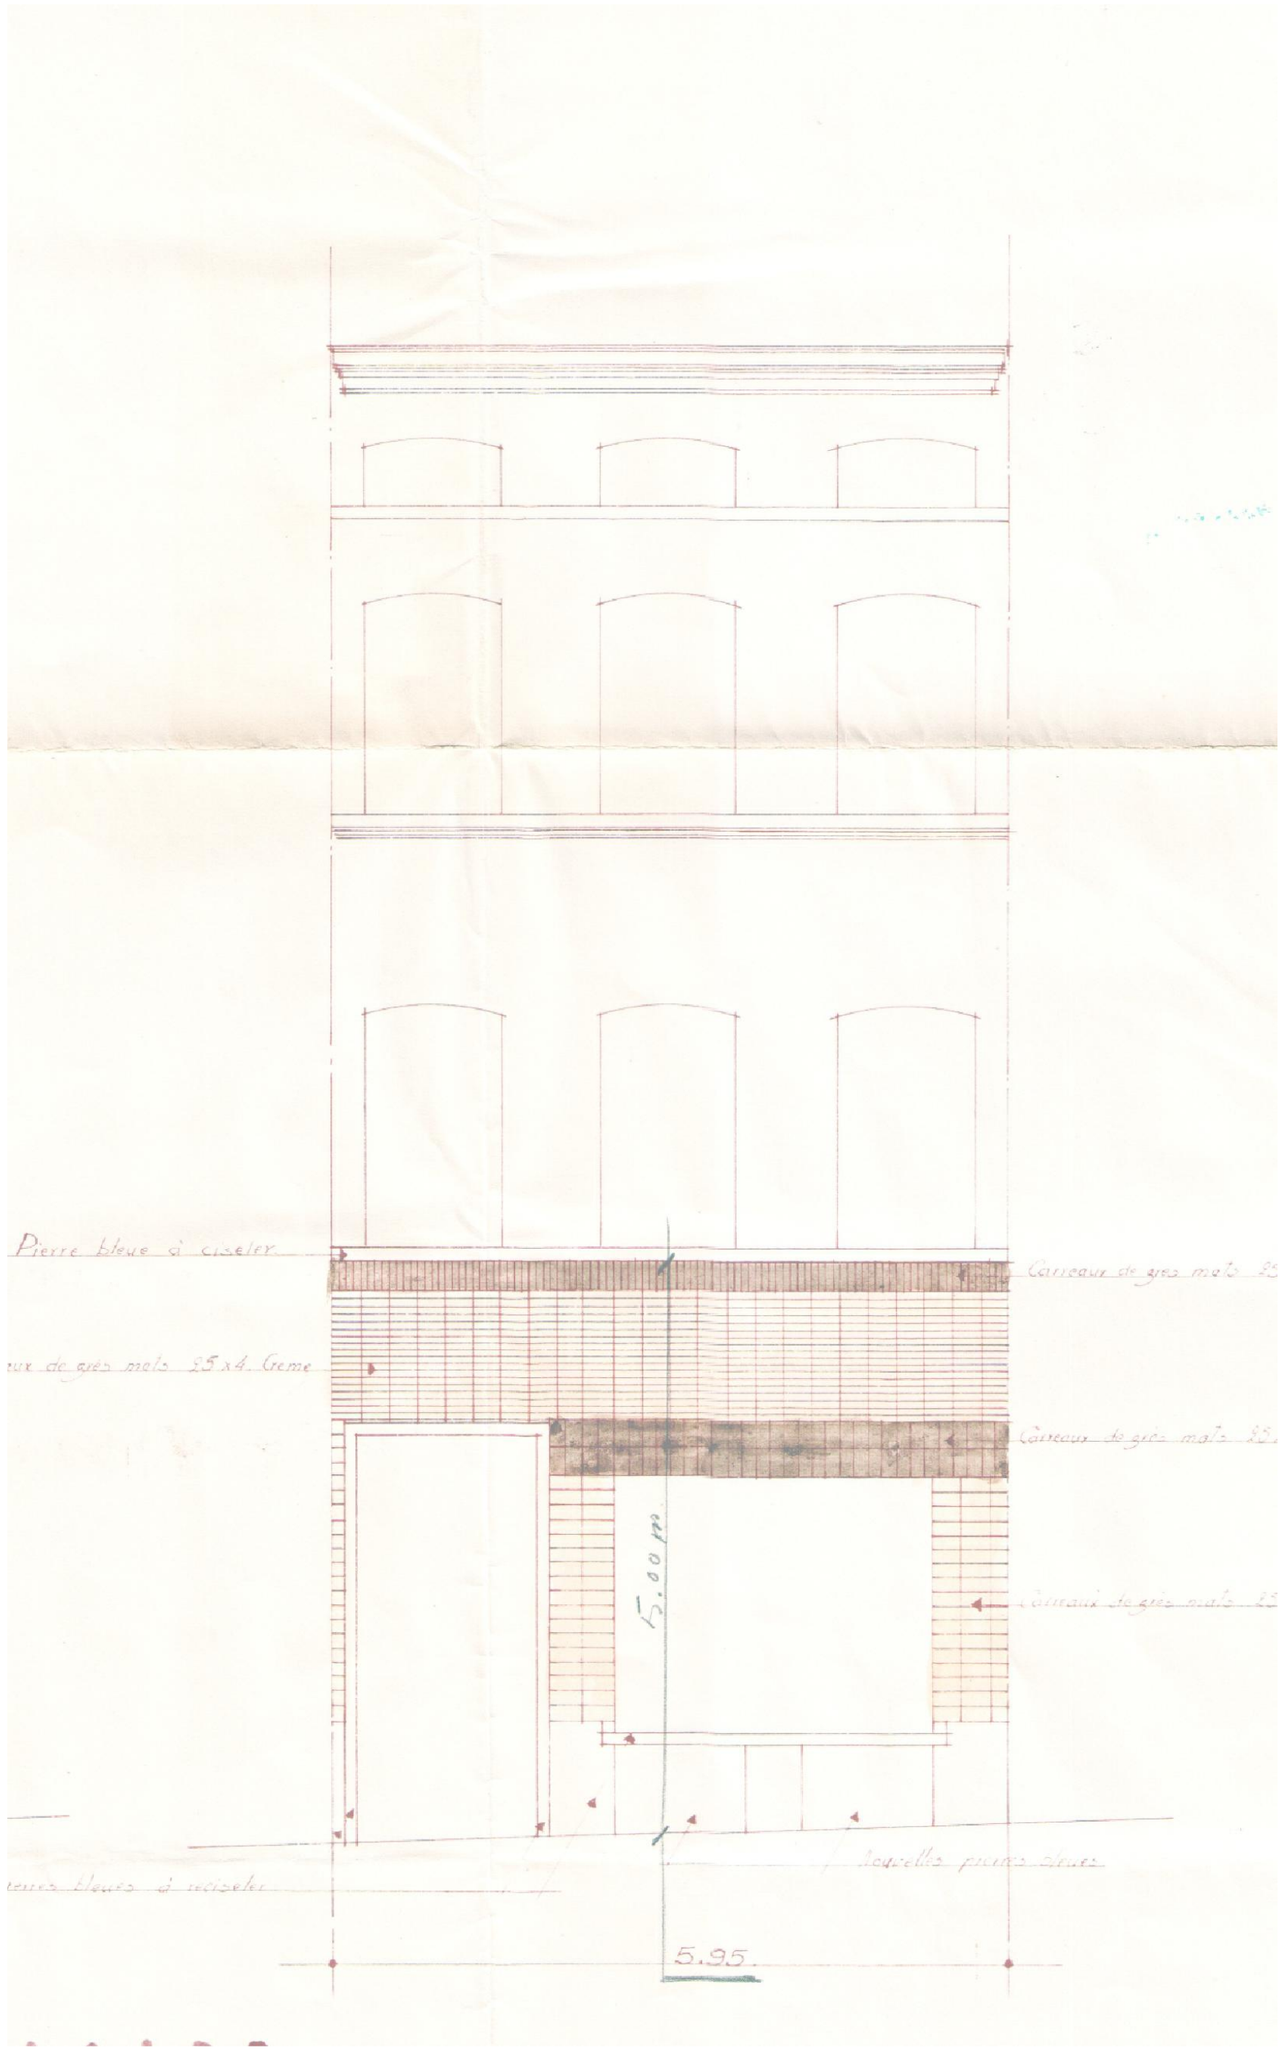


0 1 2 5 10m

LEGENDE

1. Carreaux de grès mat - brun foncé
2. Carreaux de grès mat - brun clair
3. Double porte PVC partiellement vitrée
4. Châssis fixe PVC blanc
5. Seuil en pierre bleue
6. Soubassement en pierre bleue
7. Porte partiellement vitré aluminium gris clair
8. Châssis ouvrant et oscillant PVC blanc

REGION - COMMUNE :

PROVINCE BRUXELLES
KOEKELBERG

POUR ACCORD

MAÎTRE D'OUVRAGE

KOSE DYLAN
Voorzorgsstraat 31
1930 Zaventem
+32 485 30 24 97
dylankose01@gmail.com

ARCHITECTE

OKMEZ Zepur

Rue de la petite montagne 35
1950 Kraainem
+32 488 15 13 12
archi.zepur@hotmail.com

PROJET :

CHAUSSEE DE JETTE

Chaussée de wavre 128
1081 Koekelberg
Cadastre 21492 B 340A 21492B0340/00A000

DEMANDE :

DEMANDE DE PERMIS :
Transformation d'un rez-de-chaussée commercial en appartement de type studio
Modification de la façade avant au niveau du rez-de-chaussée
Régularisation de la cour couverte arrière

OBJET :

Situation de droit
Elévation : façade avant

REFERENCE	DATE	PLAN N°
Chaussée de Jette 128	11.08.2026	Ch. de Jette Droit_Elévation avant
	ECHELLE	**INDEXE N°**
	1/50	

Le bureau d'architecture n'est pas responsable du dimensionnement des éléments de stabilité ou de HVAC. Toutes les dimensions doivent être vérifiées au préalable par l'ingénieur en stabilité et l'entrepreneur.