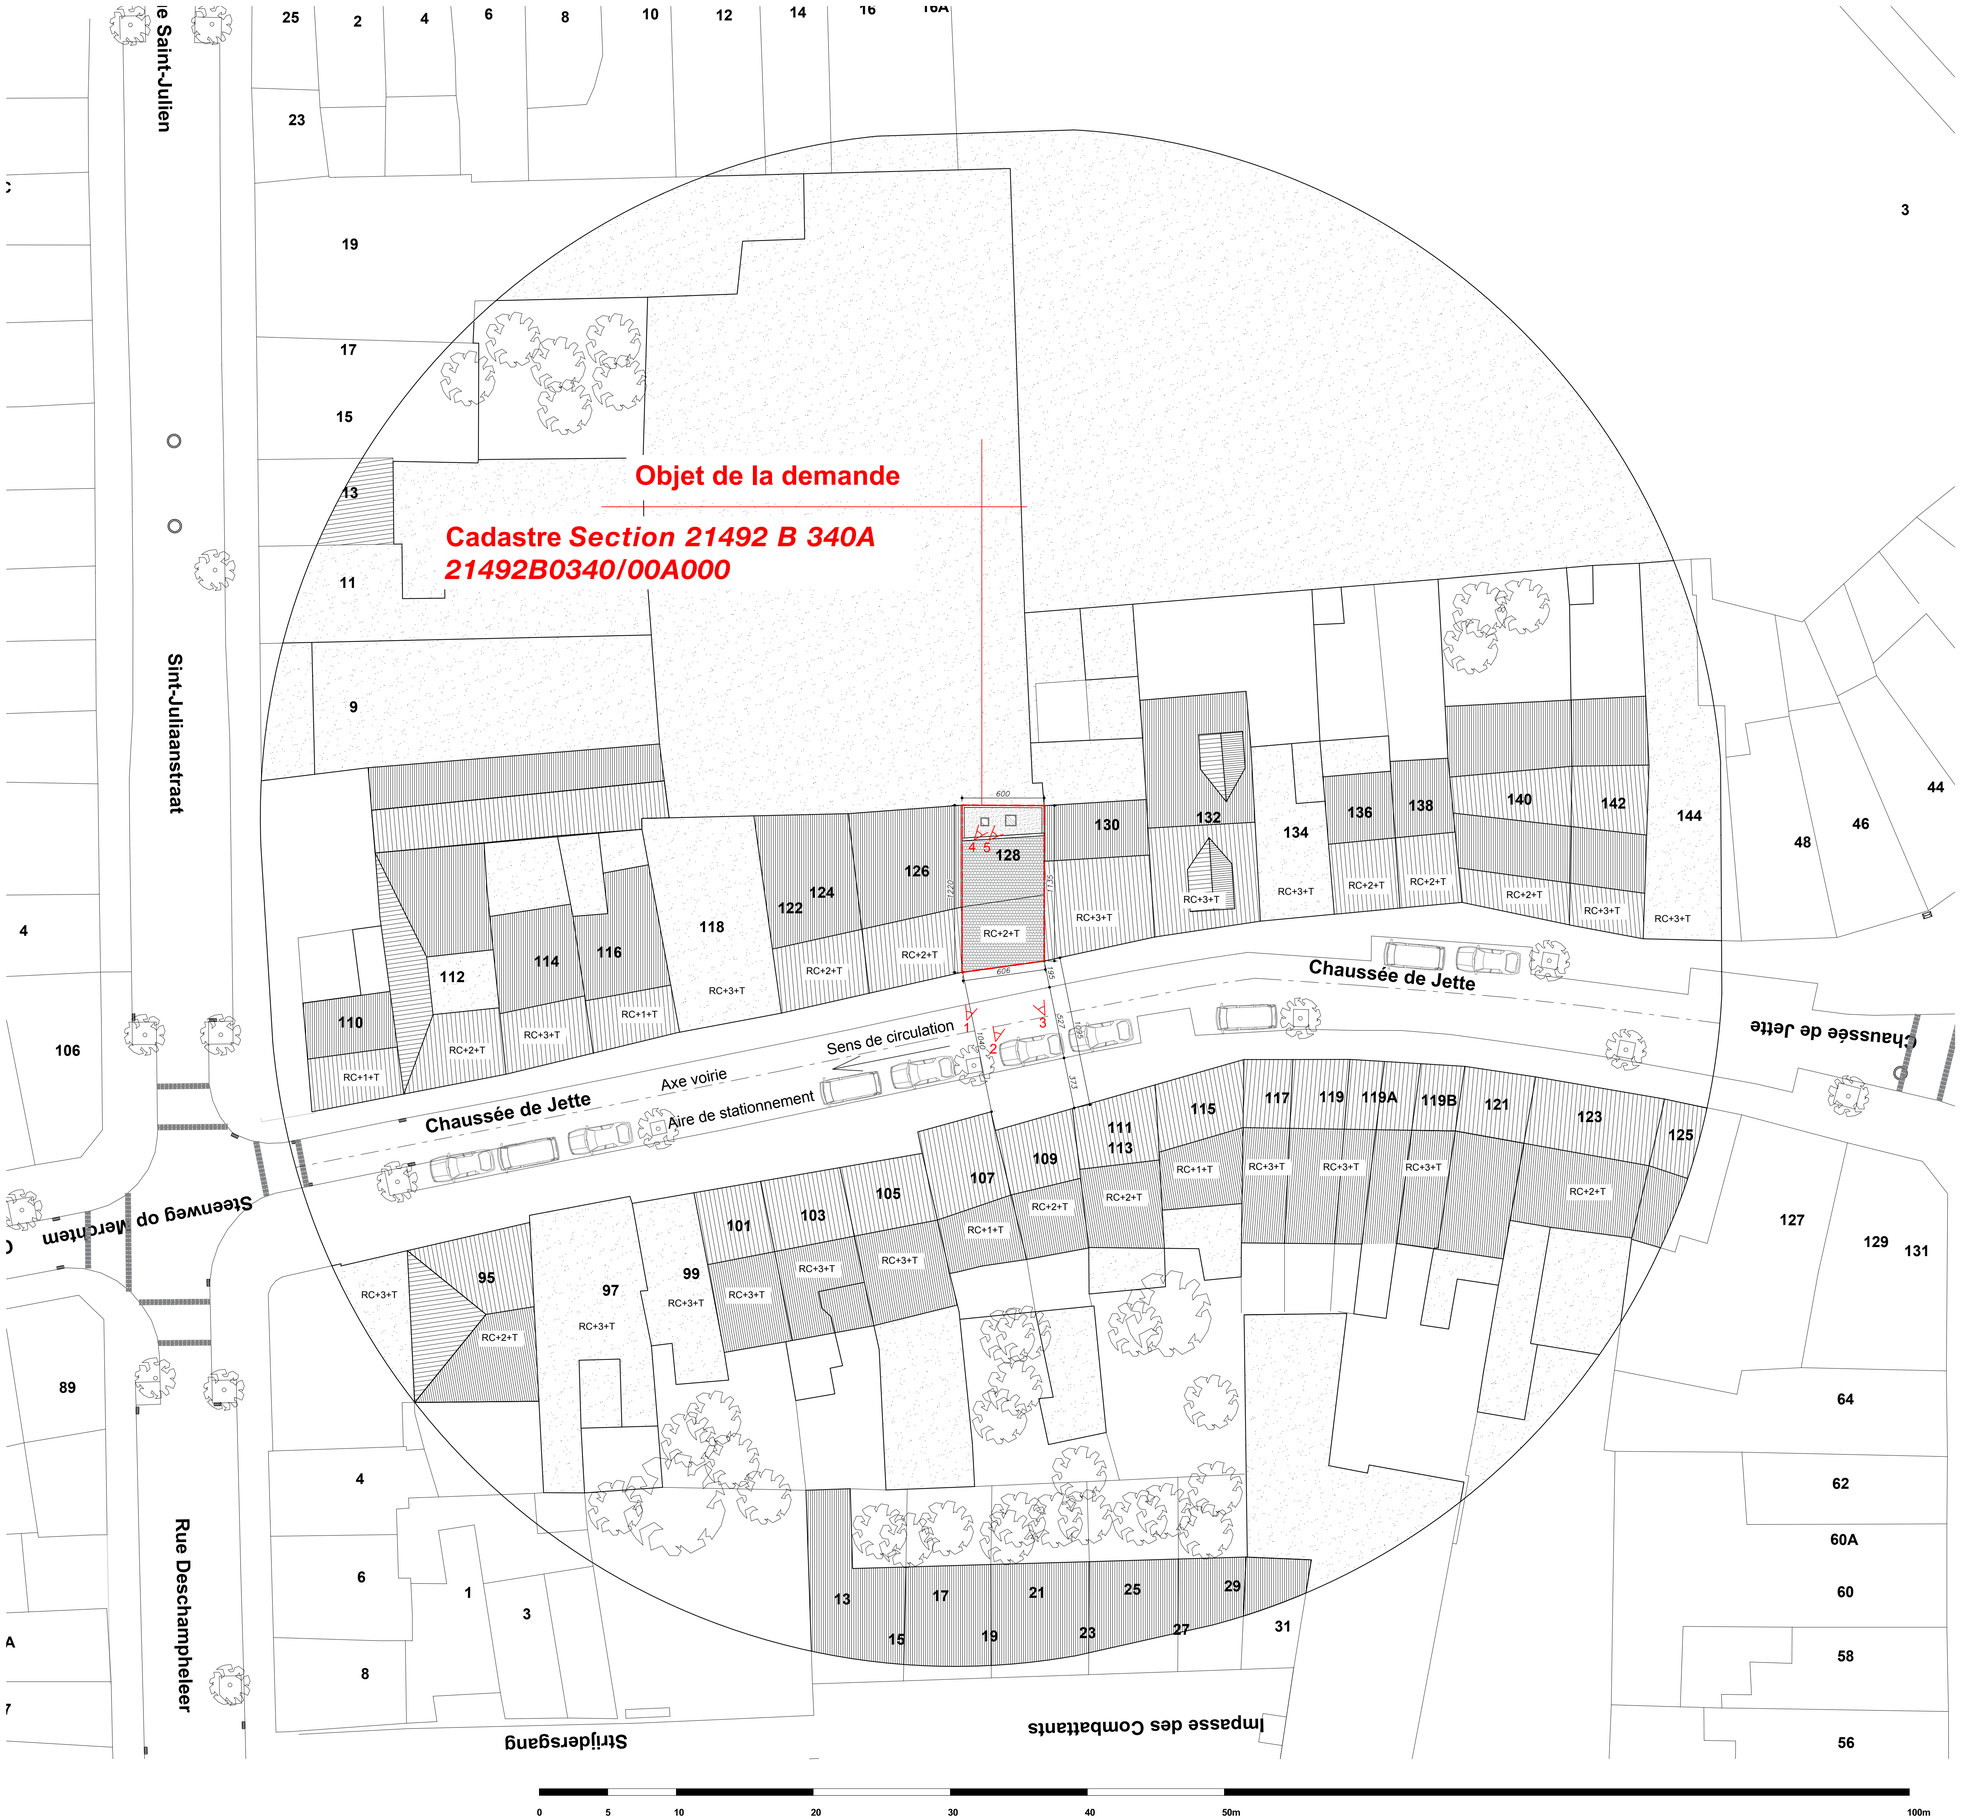

LEGENDE

- Position photo
- Entrée
- Limite de parcelle
- Arbre
- Construction existante
- Construction nouvelle

REGION - COMMUNE :

PROVINCE BRUXELLES
KOEKELBERG

POUR ACCORD

MAÎTRE D'OUVRAGE

KOSE DYLAN
Voorzorgsstraat 31
1930 Zaventem
+32 485 30 24 97
dylankose01@gmail.com

ARCHITECTE

OKMEZ Zepur

Rue de la petite montagne 35
1950 Kraainem
+32 488 15 13 12
archi.zepur@hotmail.com

PROJET :

CHAUSSEE DE JETTE

Chaussée de wavre 128
1081 Koekelberg
Cadastre 21492 B 340A 21492B0340/00A000

DEMANDE :

DEMANDE DE PERMIS :
Transformation d'un rez-de-chaussée commercial en appartement de type studio
Modification de la façade avant au niveau du rez-de-chaussée
Régularisation de la cour couverte arrière

OBJET :

Situation de droit
Plan d'implantation

REFERENCE	DATE	PLAN N°
Chaussée de Jette 128	11.08.2026	Ch. de Jette Droit_Implantation
	ECHELLE	**INDEXE N°**
	1/200	

Le bureau d'architecture n'est pas responsable du dimensionnement des éléments de stabilité ou de HVAC. Toutes les dimensions doivent être vérifiées au préalable par l'ingénieur en stabilité et l'entrepreneur.