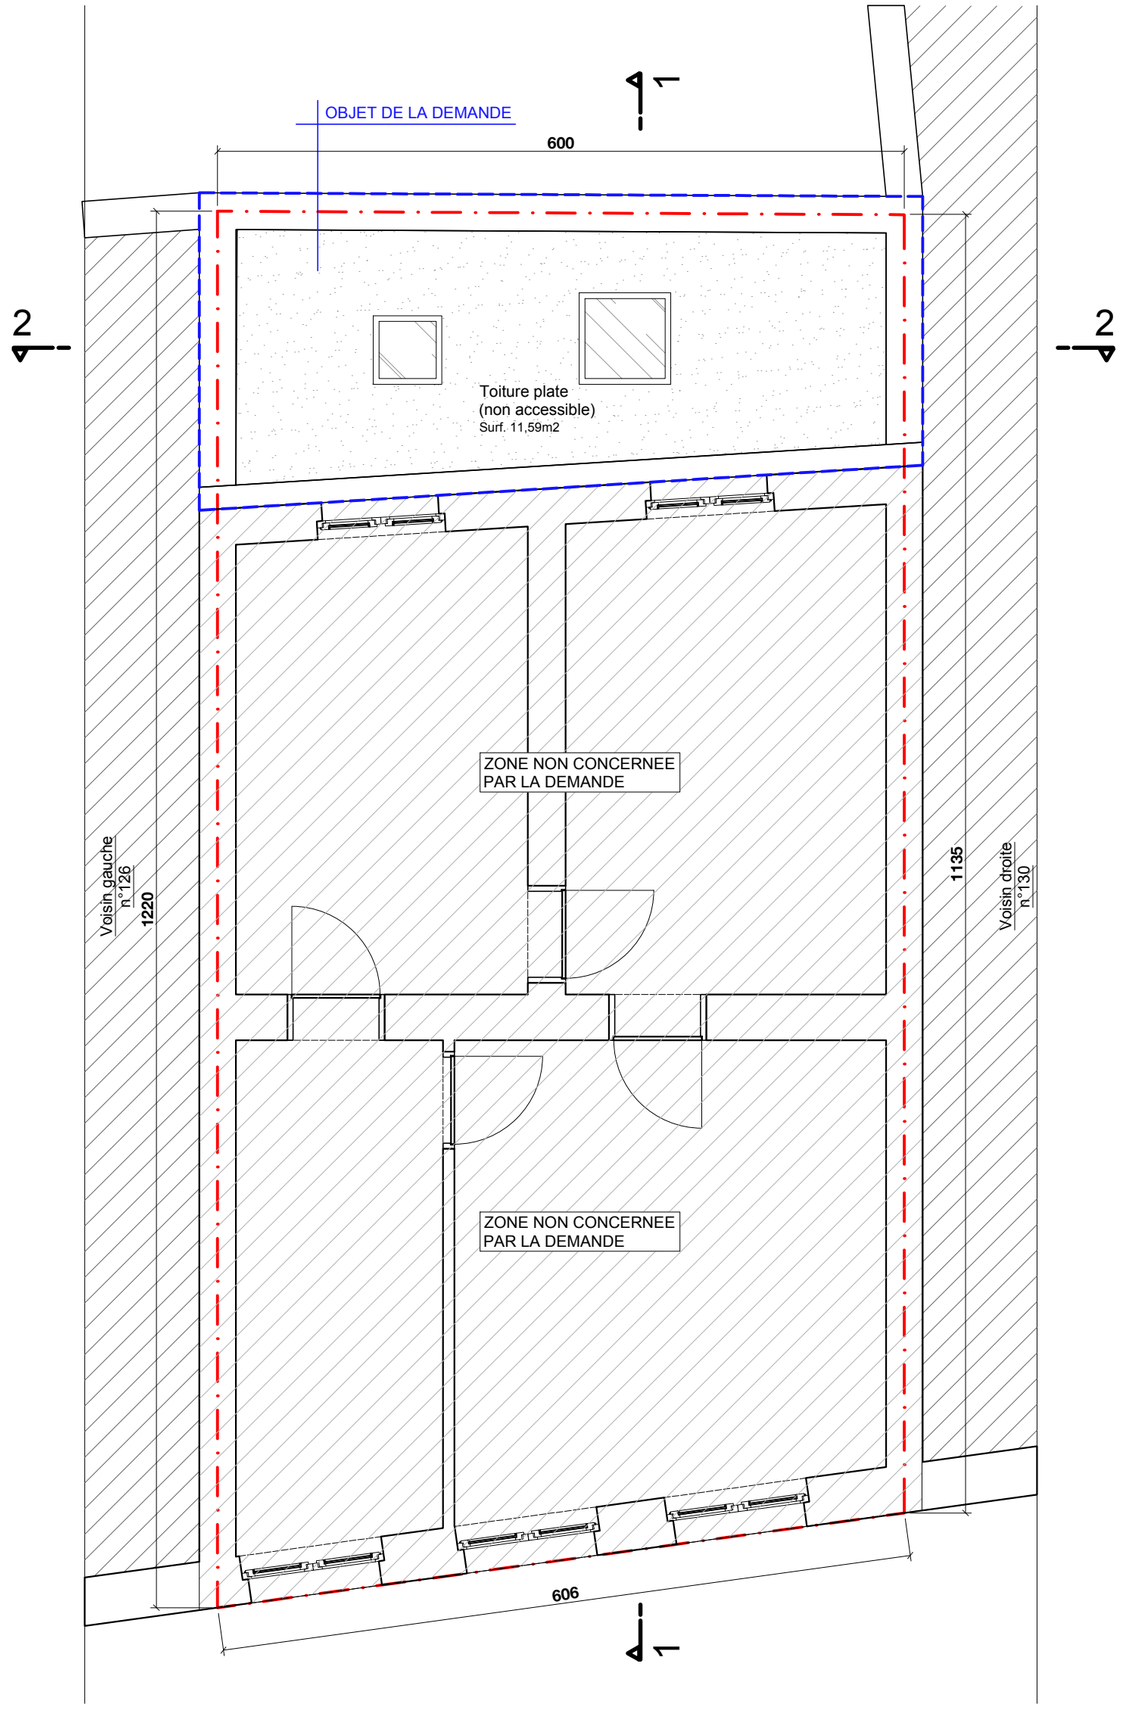



0 1 2 5 10m

**LEGENDE**

- 01 — Position photo
- Entrée
- Limite de parcelle
- Arbre
- Construction existante
- Construction nouvelle

**LEGENDE SIAMU**

- P 6 — Extincteur à Mousse 6kg
- Bloc autonome de secours
- Porte Ei 30
- DI — Détecteur incendie

**REGION - COMMUNE :**

## PROVINCE BRUXELLES
## KOEKELBERG

**POUR ACCORD**

**MAÎTRE D'OUVRAGE**

**KOSE DYLAN**
Voorzorgsstraat 31
1930 Zaventem
+32 485 30 24 97
dylankose01@gmail.com

**ARCHITECTE**

**OKMEZ Zepur**

Rue de la petite montagne 35
1950 Kraainem
+32 488 15 13 12
archi.zepur@hotmail.com

**PROJET :**

## CHAUSSEE DE JETTE

Chaussée de wavre 128
1081 Koekelberg
*Cadastre 21492 B 340A 21492B0340/00A000*

**DEMANDE :**

**DEMANDE DE PERMIS :**
**Transformation d'un rez-de-chaussée commercial en appartement de type studio**
**Modification de la façade avant au niveau du rez-de-chaussée**
**Régularisation de la cour couverte arrière**

**OBJET :**

Situation projetée
Plan : toiture arrière

| REFERENCE | DATE | PLAN N° |
|---|---|---|
| Chaussée de Jette 128 | 11.08.2026 | Ch. de Jette Proj_Plan Toiture arrière |
| | ECHELLE 1/50 | INDEXE N° |

*Le bureau d'architecture n'est pas responsable du dimensionnement des éléments de stabilité ou de HVAC. Toutes les dimensions doivent être vérifiées au préalable par l'ingénieur en stabilité et l'entrepreneur.*