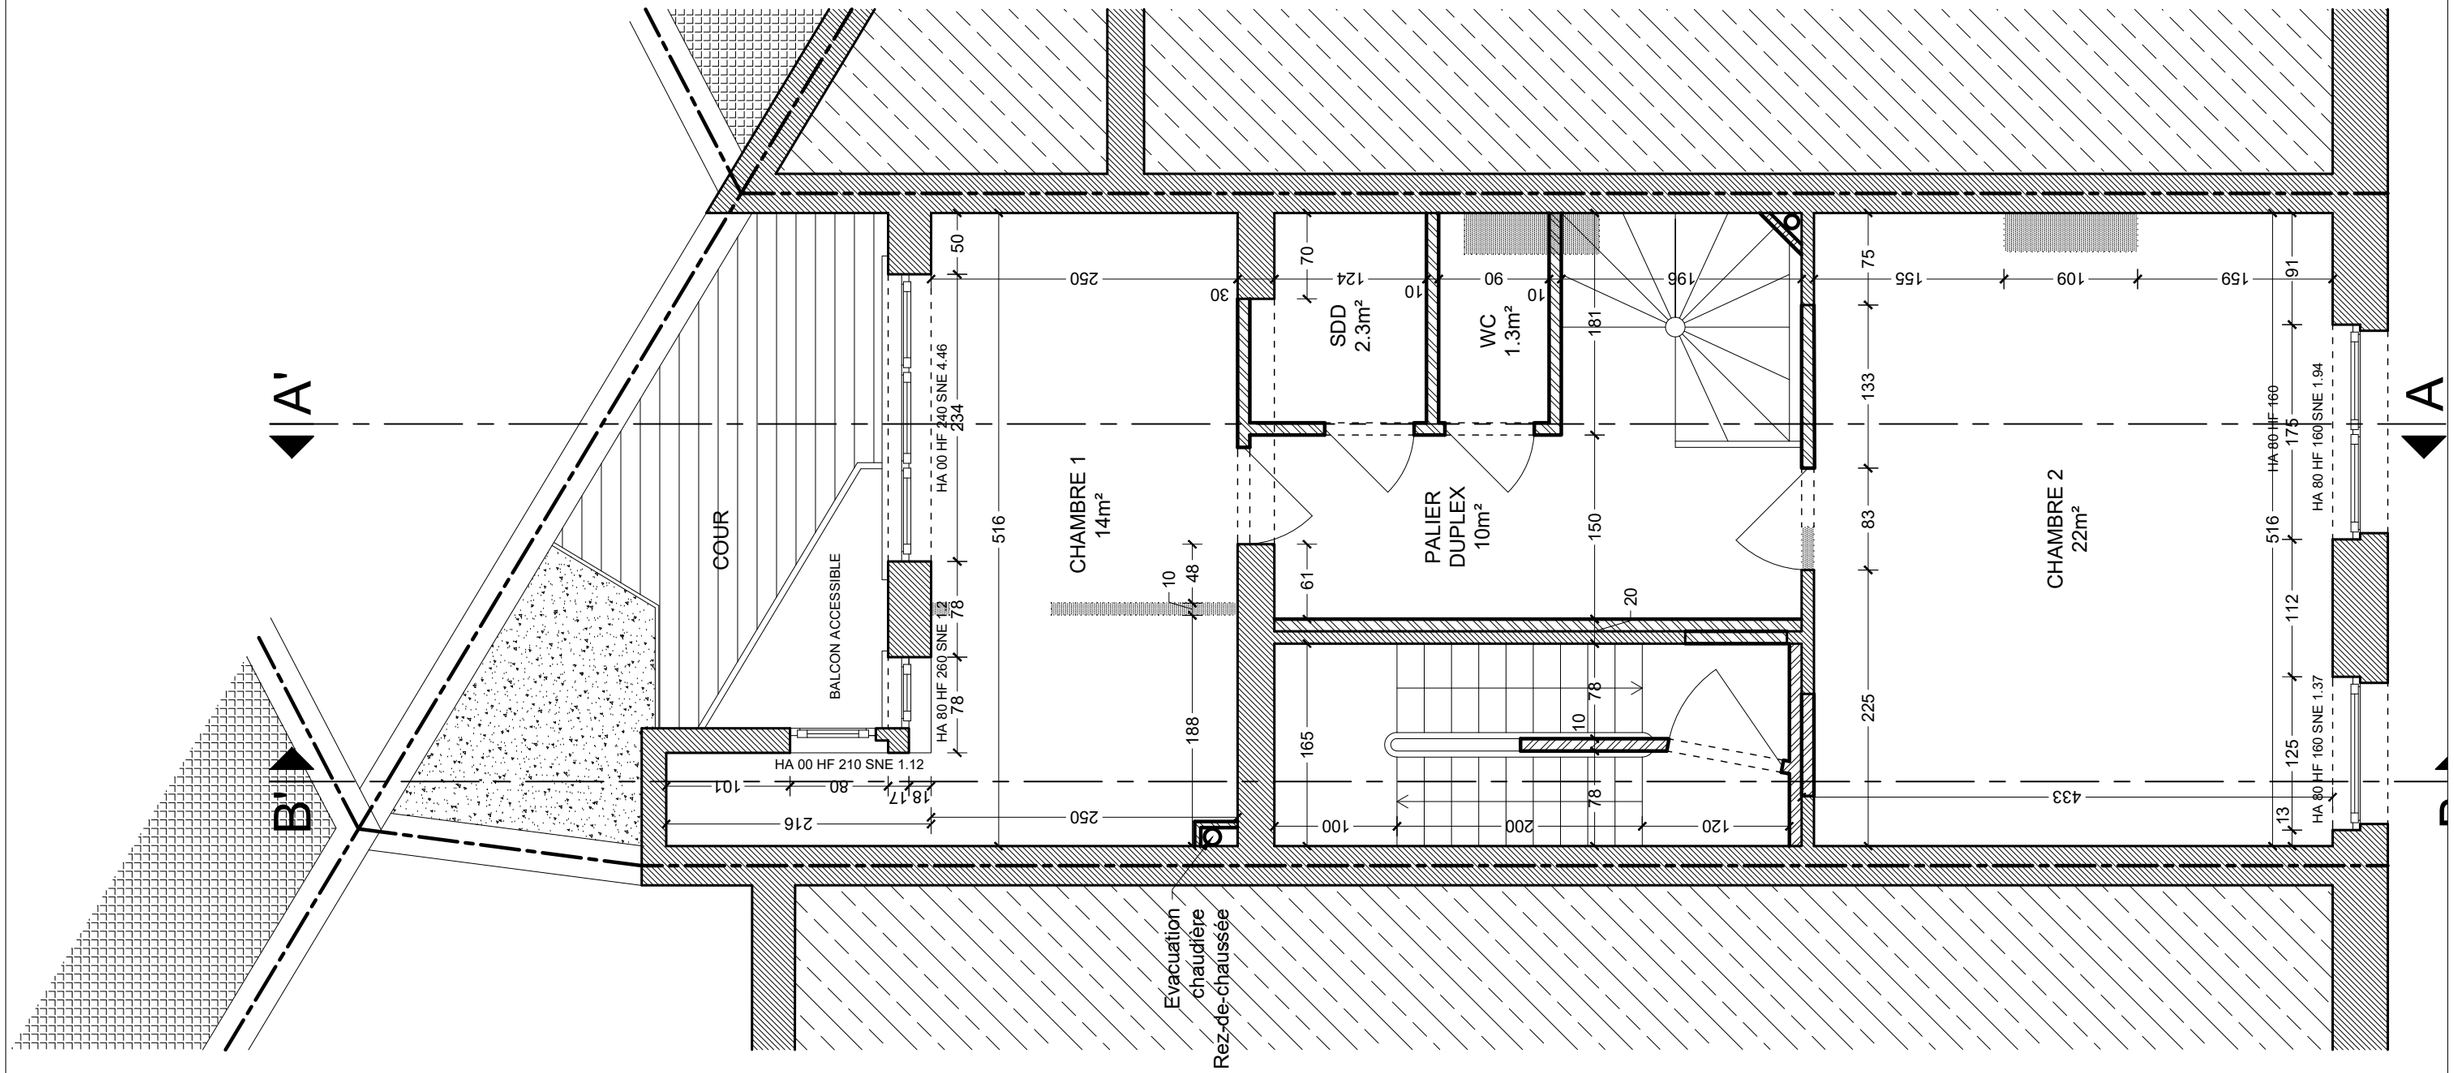

Adresse du bien : 70 Rue Moris - 1060 SAINT-GILLES

Révisions :

Date: Remarques:

PROJET

Modifier le nombre et la répartition des logements, les aménagements intérieurs avec travaux structurels, le volume, la façade et aménager des terrasses et balcons

Maître d'ouvrage

M. MAIL-FOUILLEUL
74 Rue de Neufchâtel - 1060 SAINT-GILLES

PLAN DE SYNTHESE

PREMIER ETAGE
Projeté

Architecte

M. MEUNIER Jean-Baptiste
14/2 Rue des Trois Arbres - 1180 UCCLE

Date
03/12/2025

Echelle @ A3
1/50

Plan
15 / 23

JEAN-BAPTISTE MEUNIER
architecte