



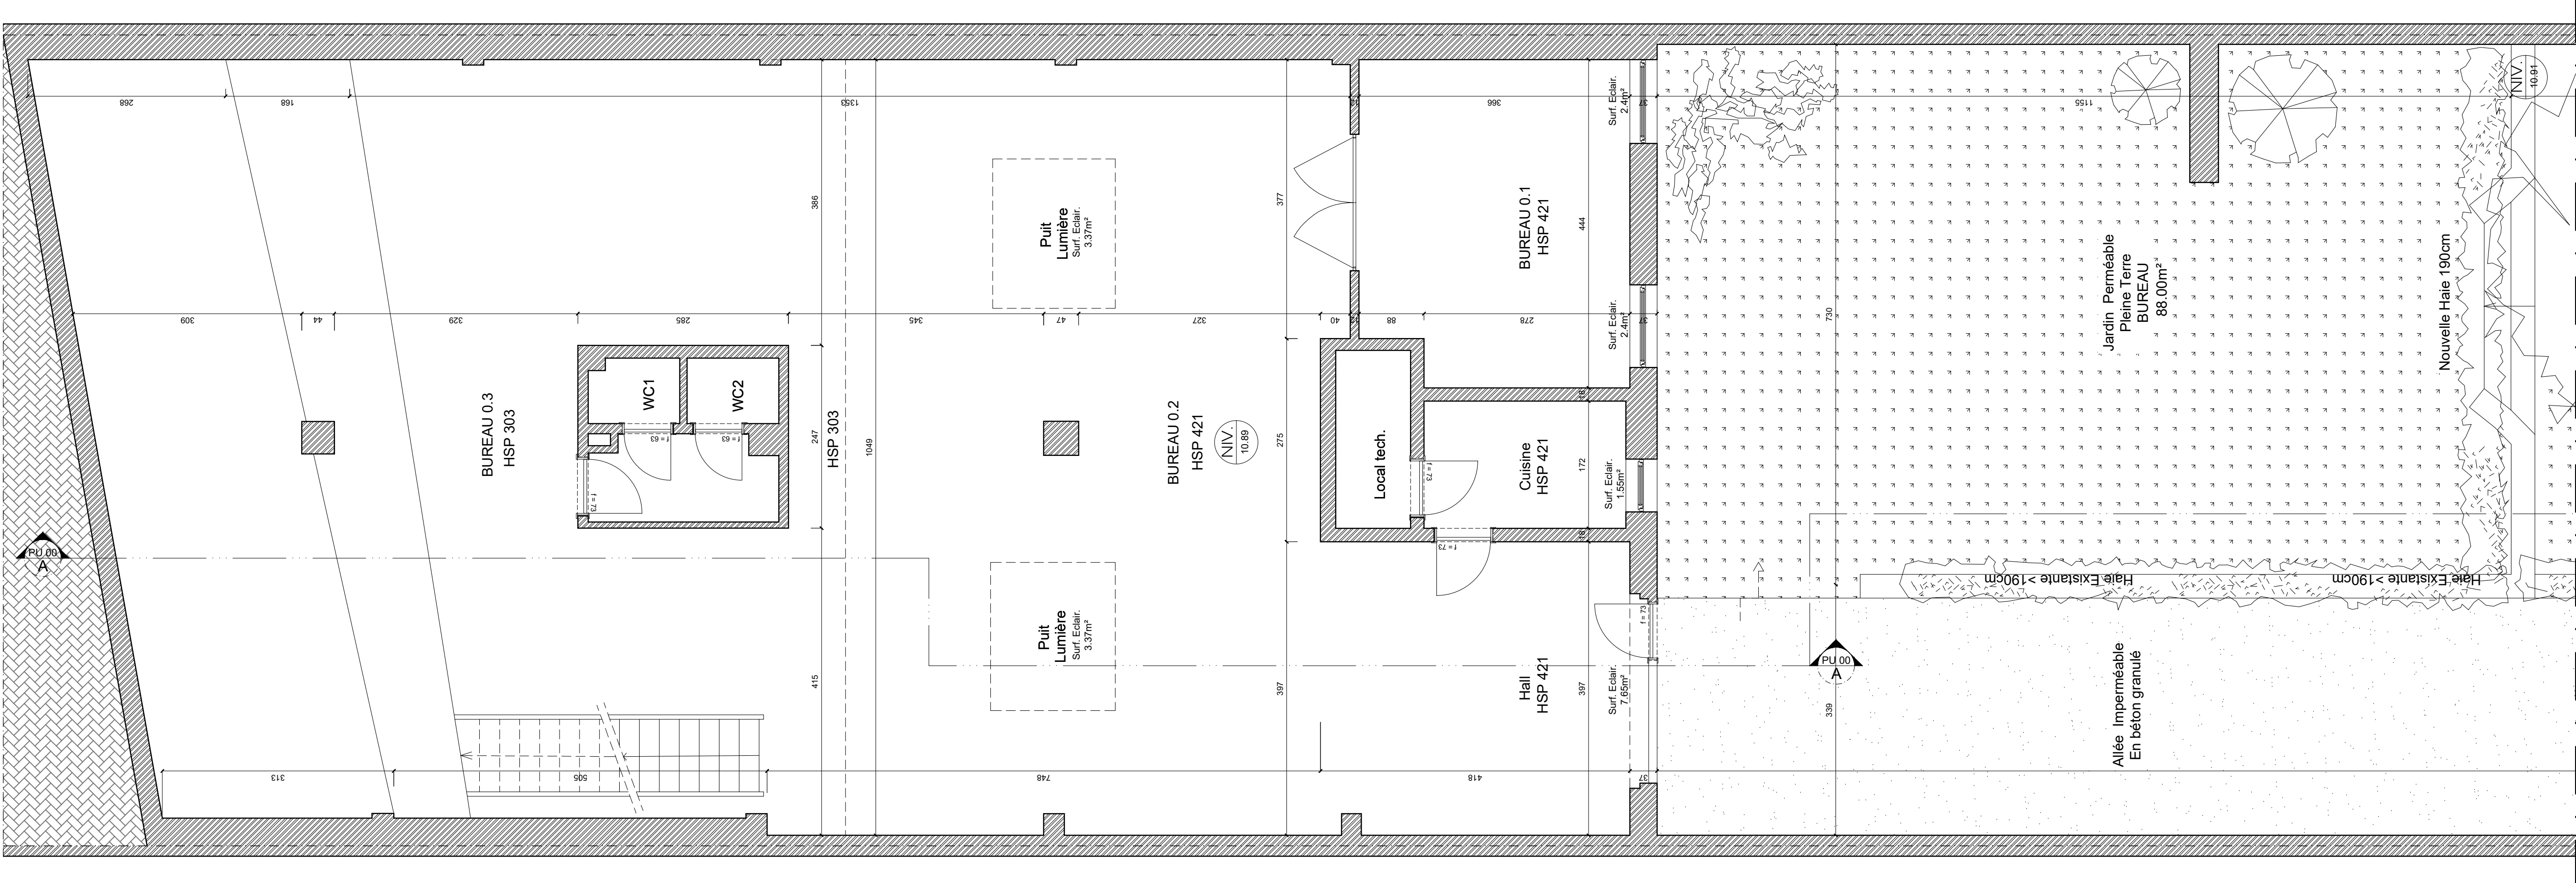


ATELIER ARRIERE

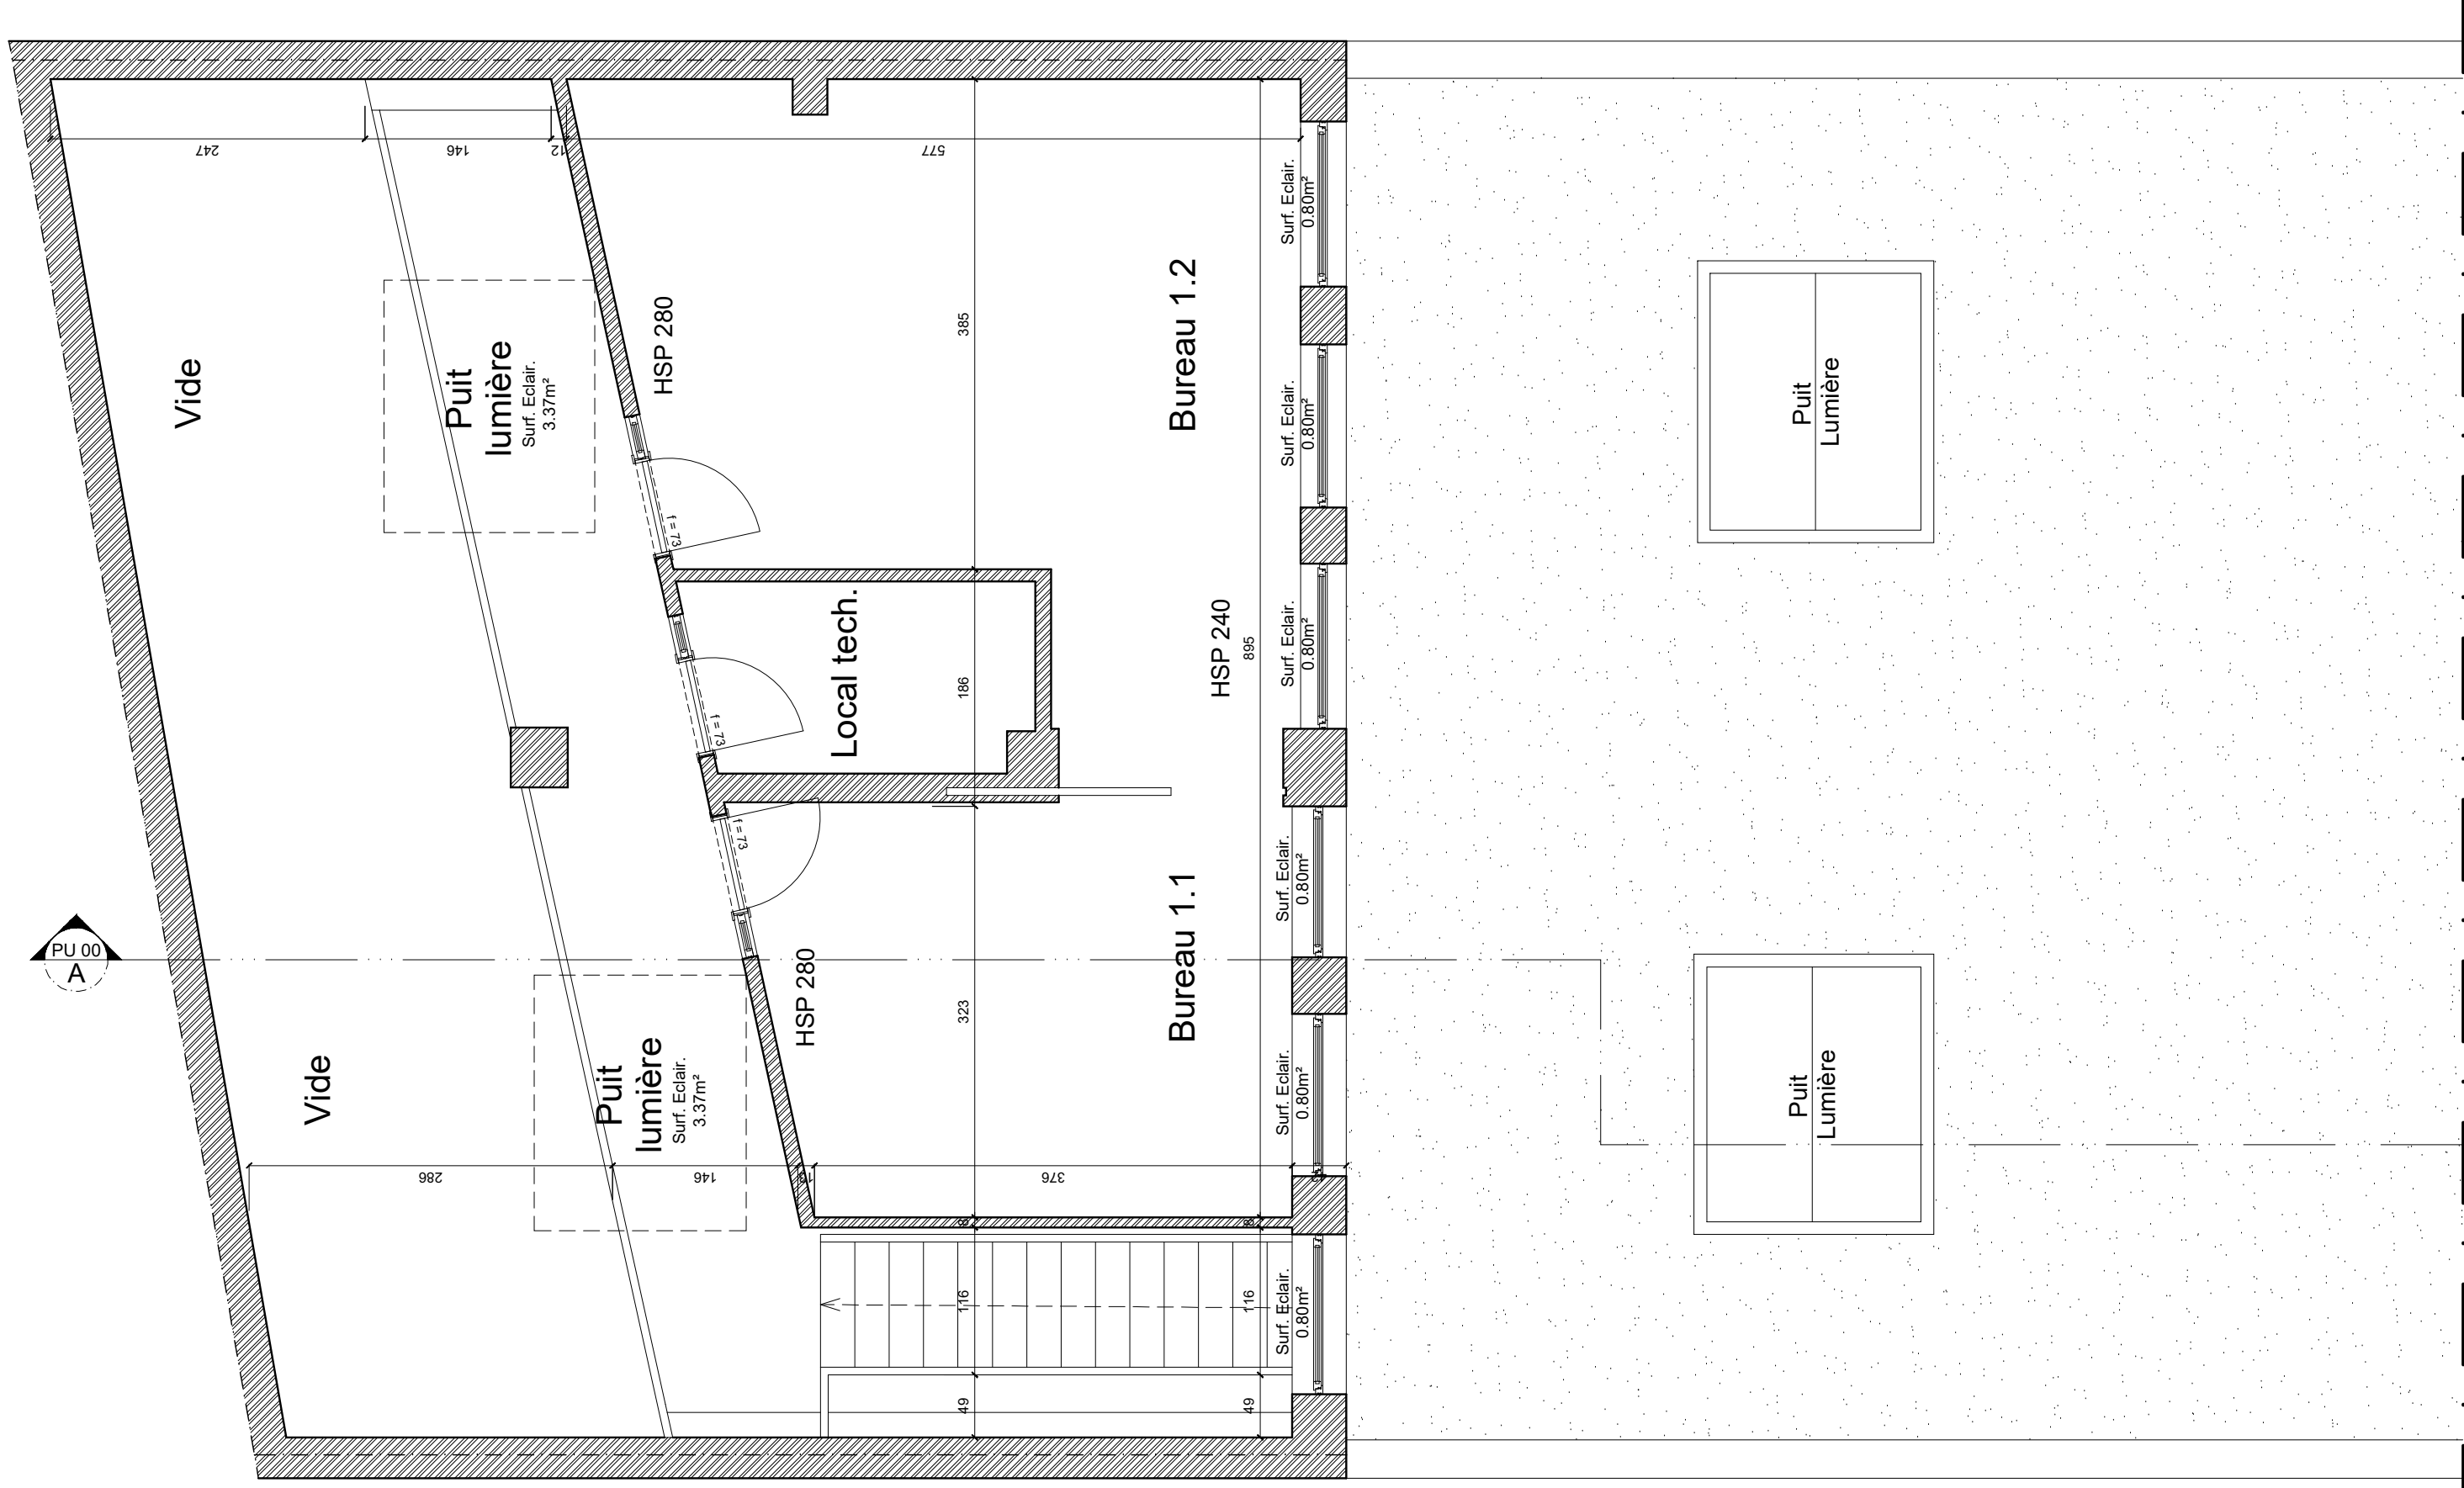


MEZZANINE ATELIER


SOUS-SOL

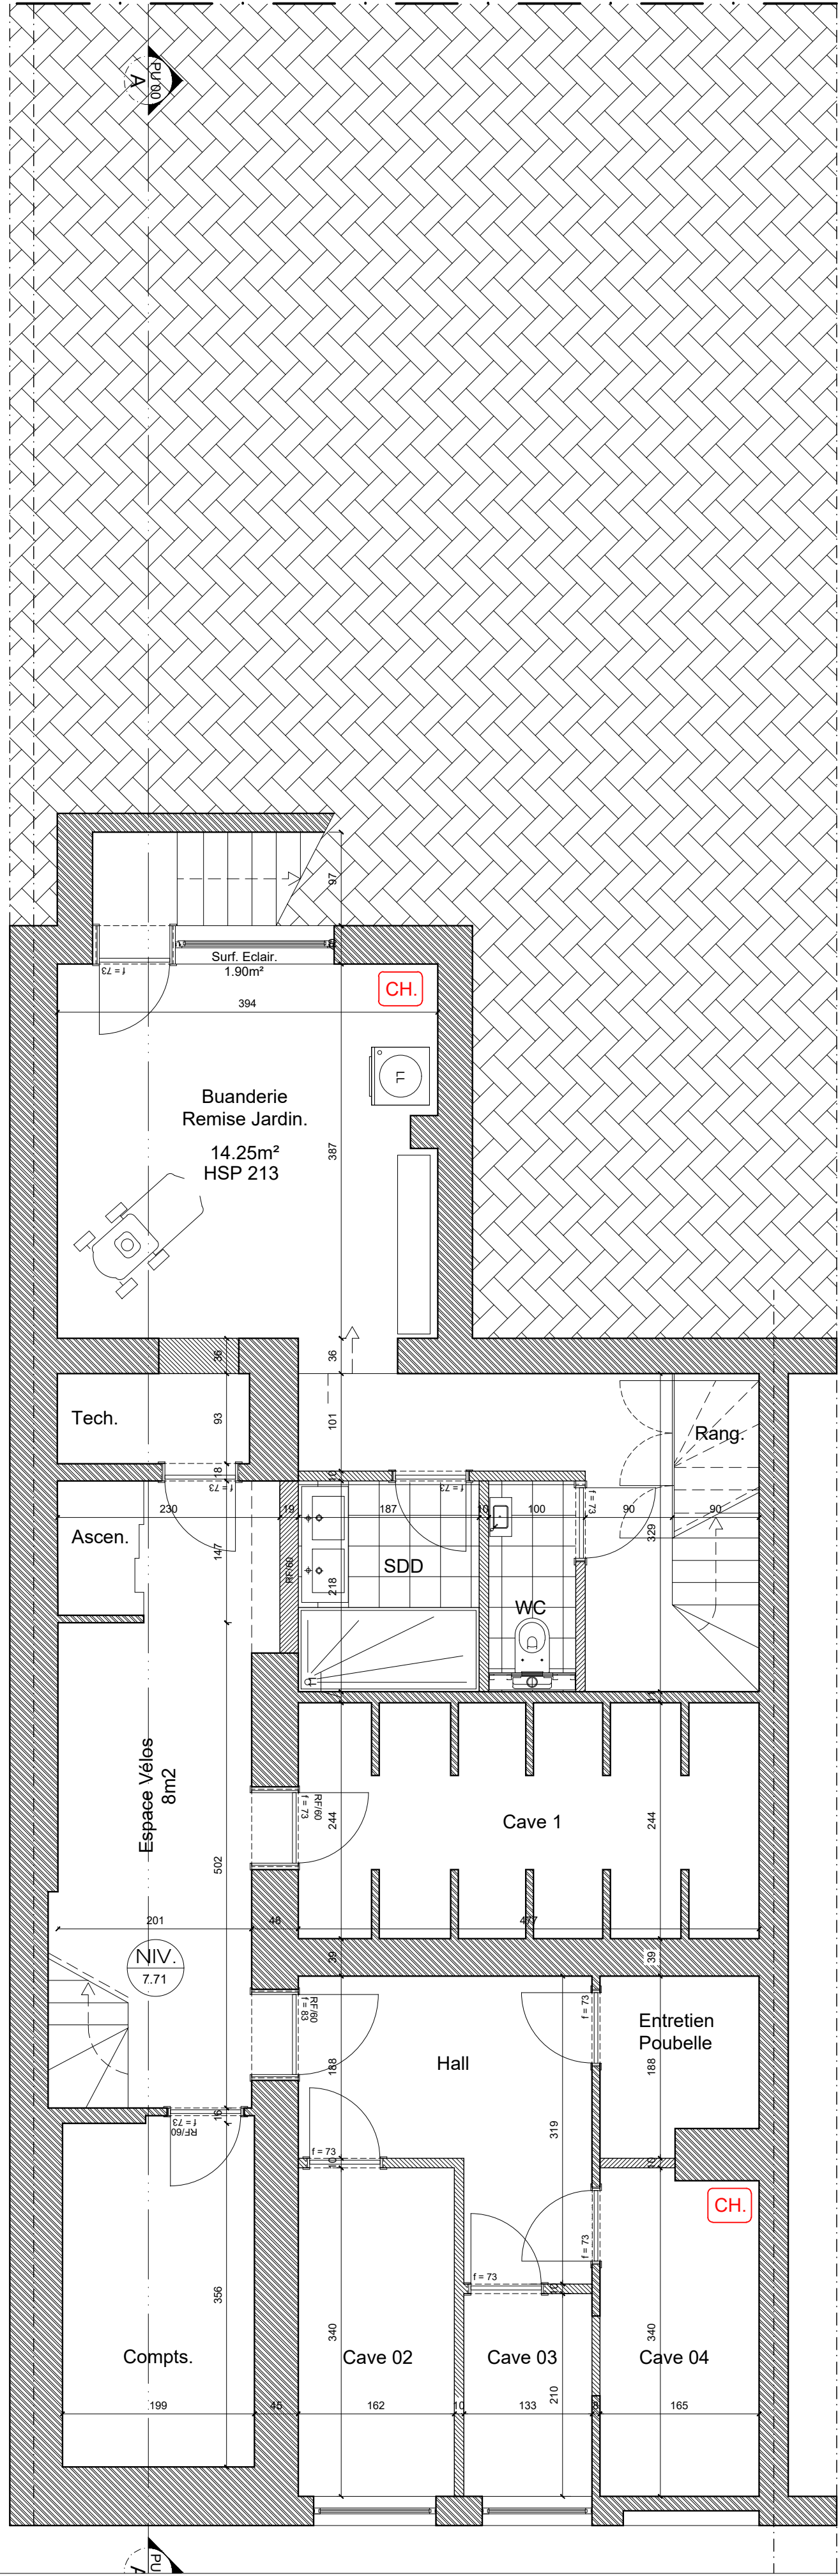


REZ-DE-CHAUSSEE

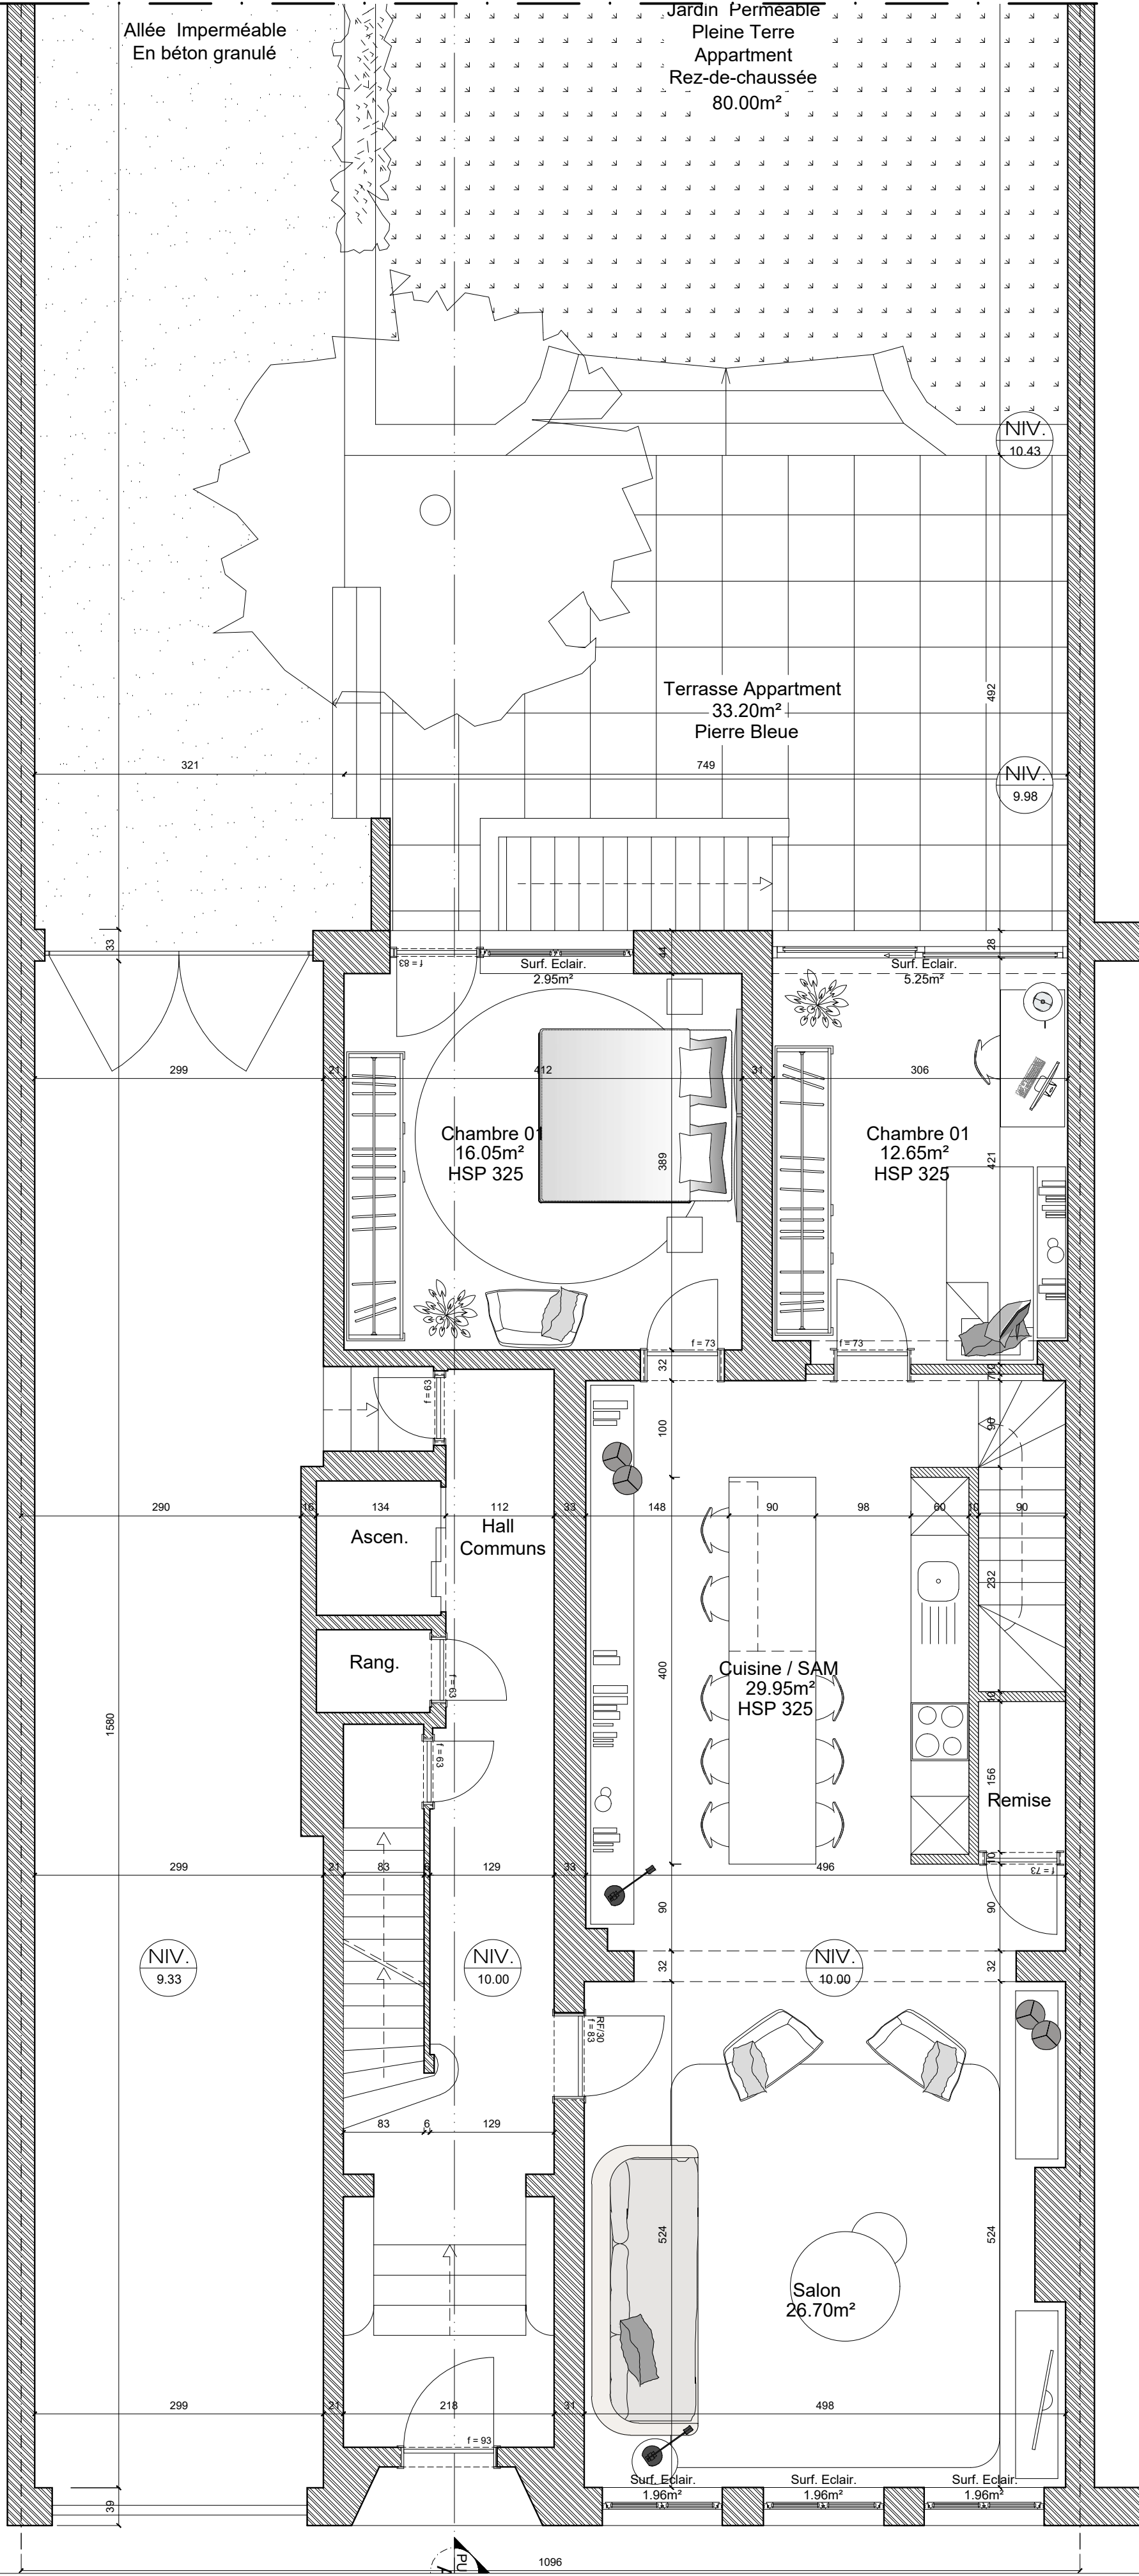


1er ETAGE

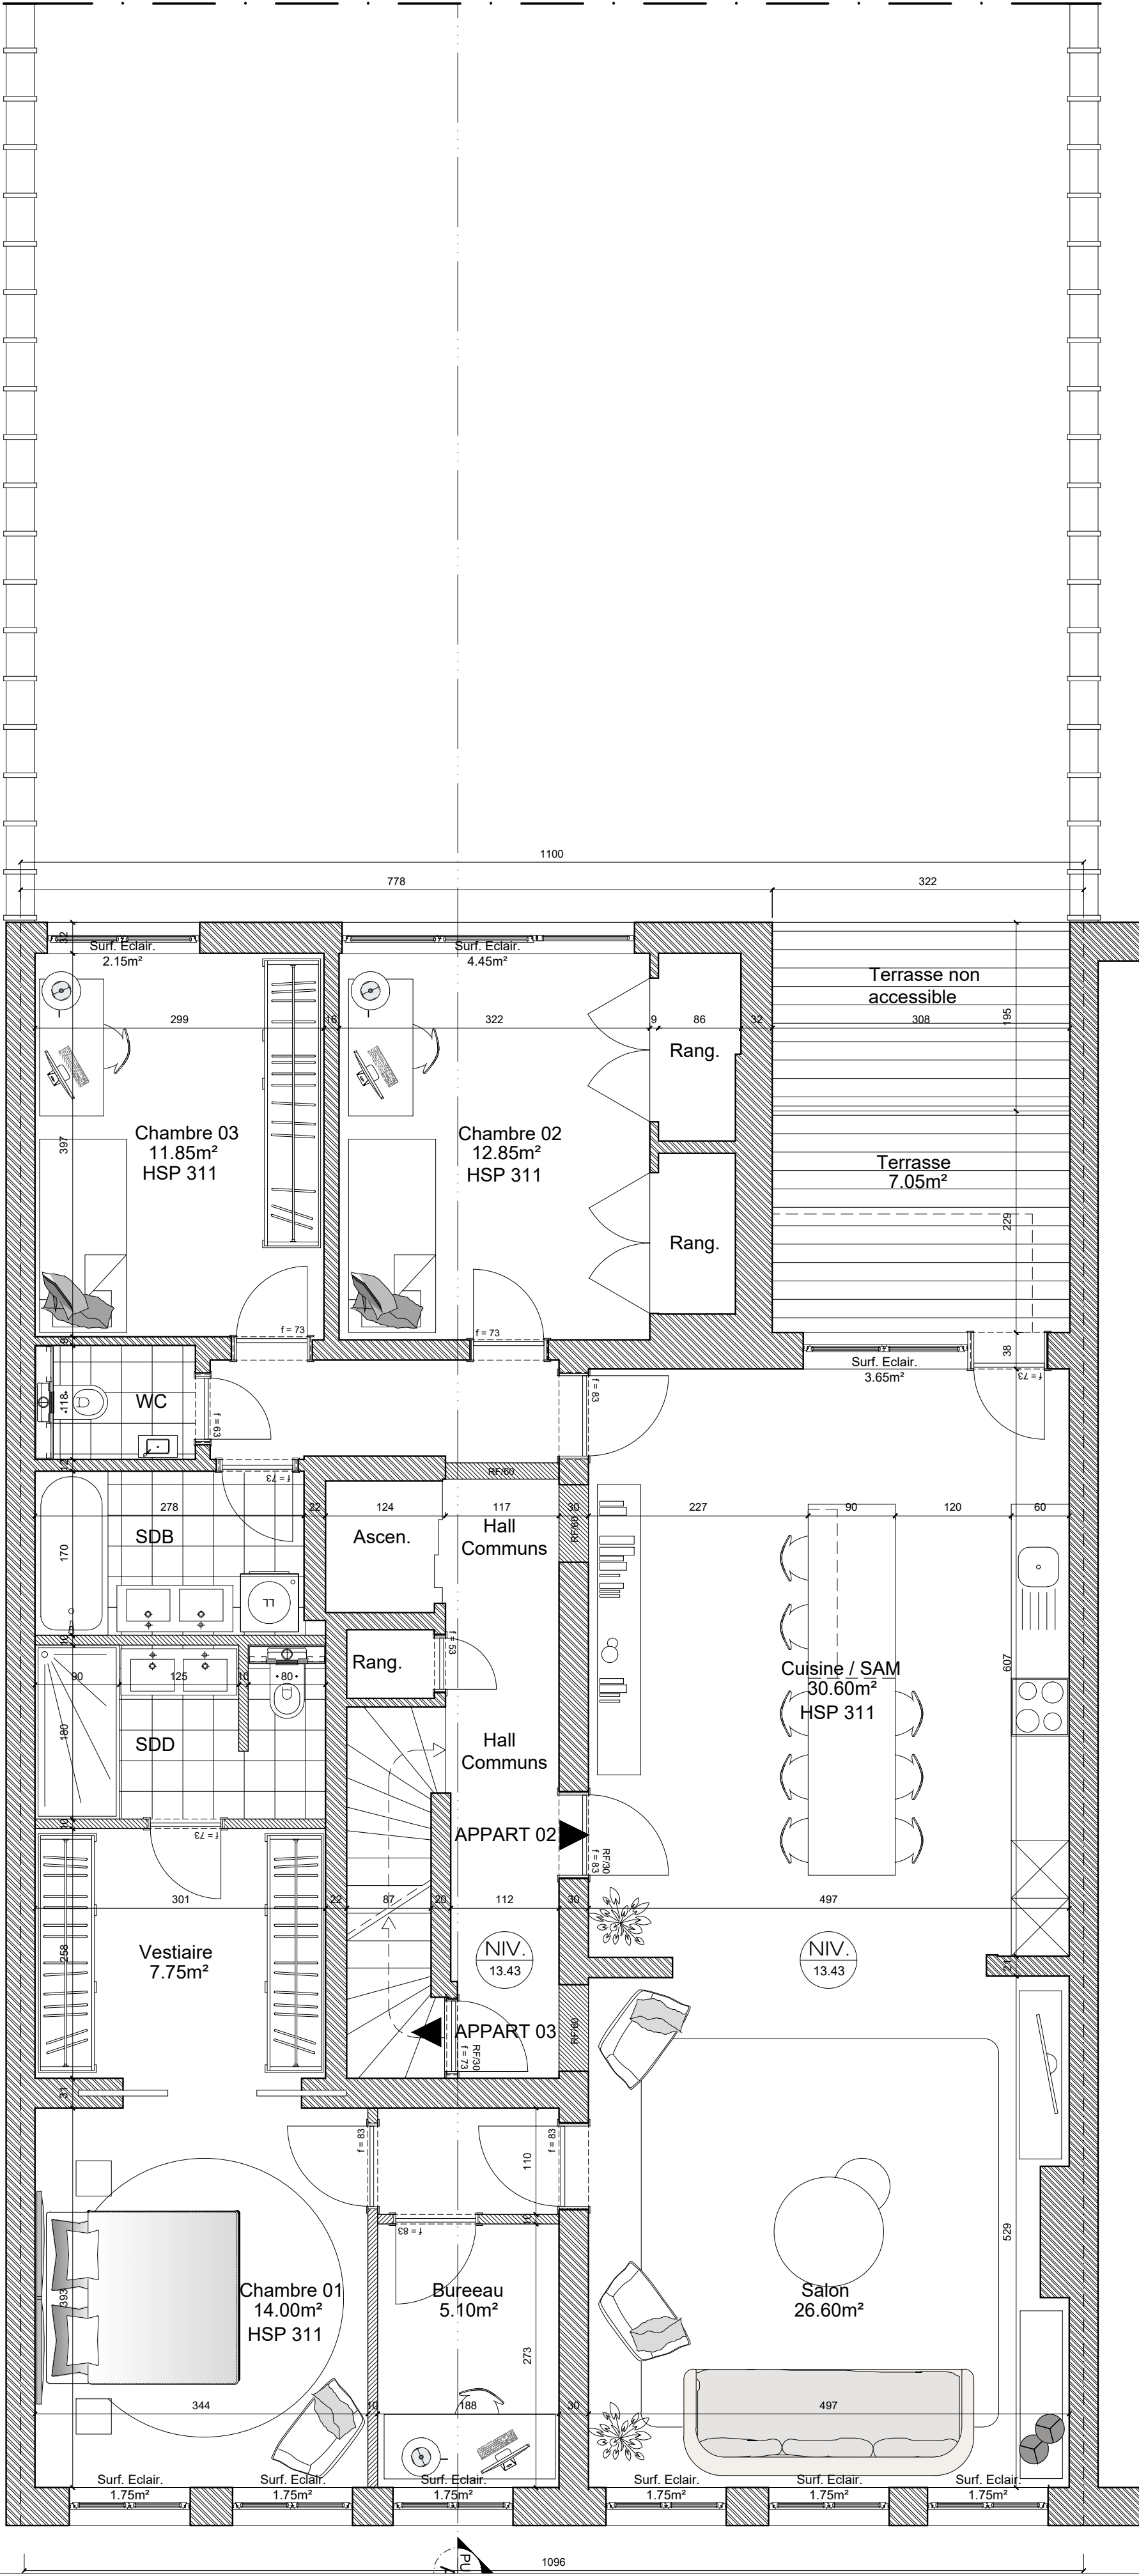

2ème ETAGE
PAS OBJET DE
LA DEMANDE

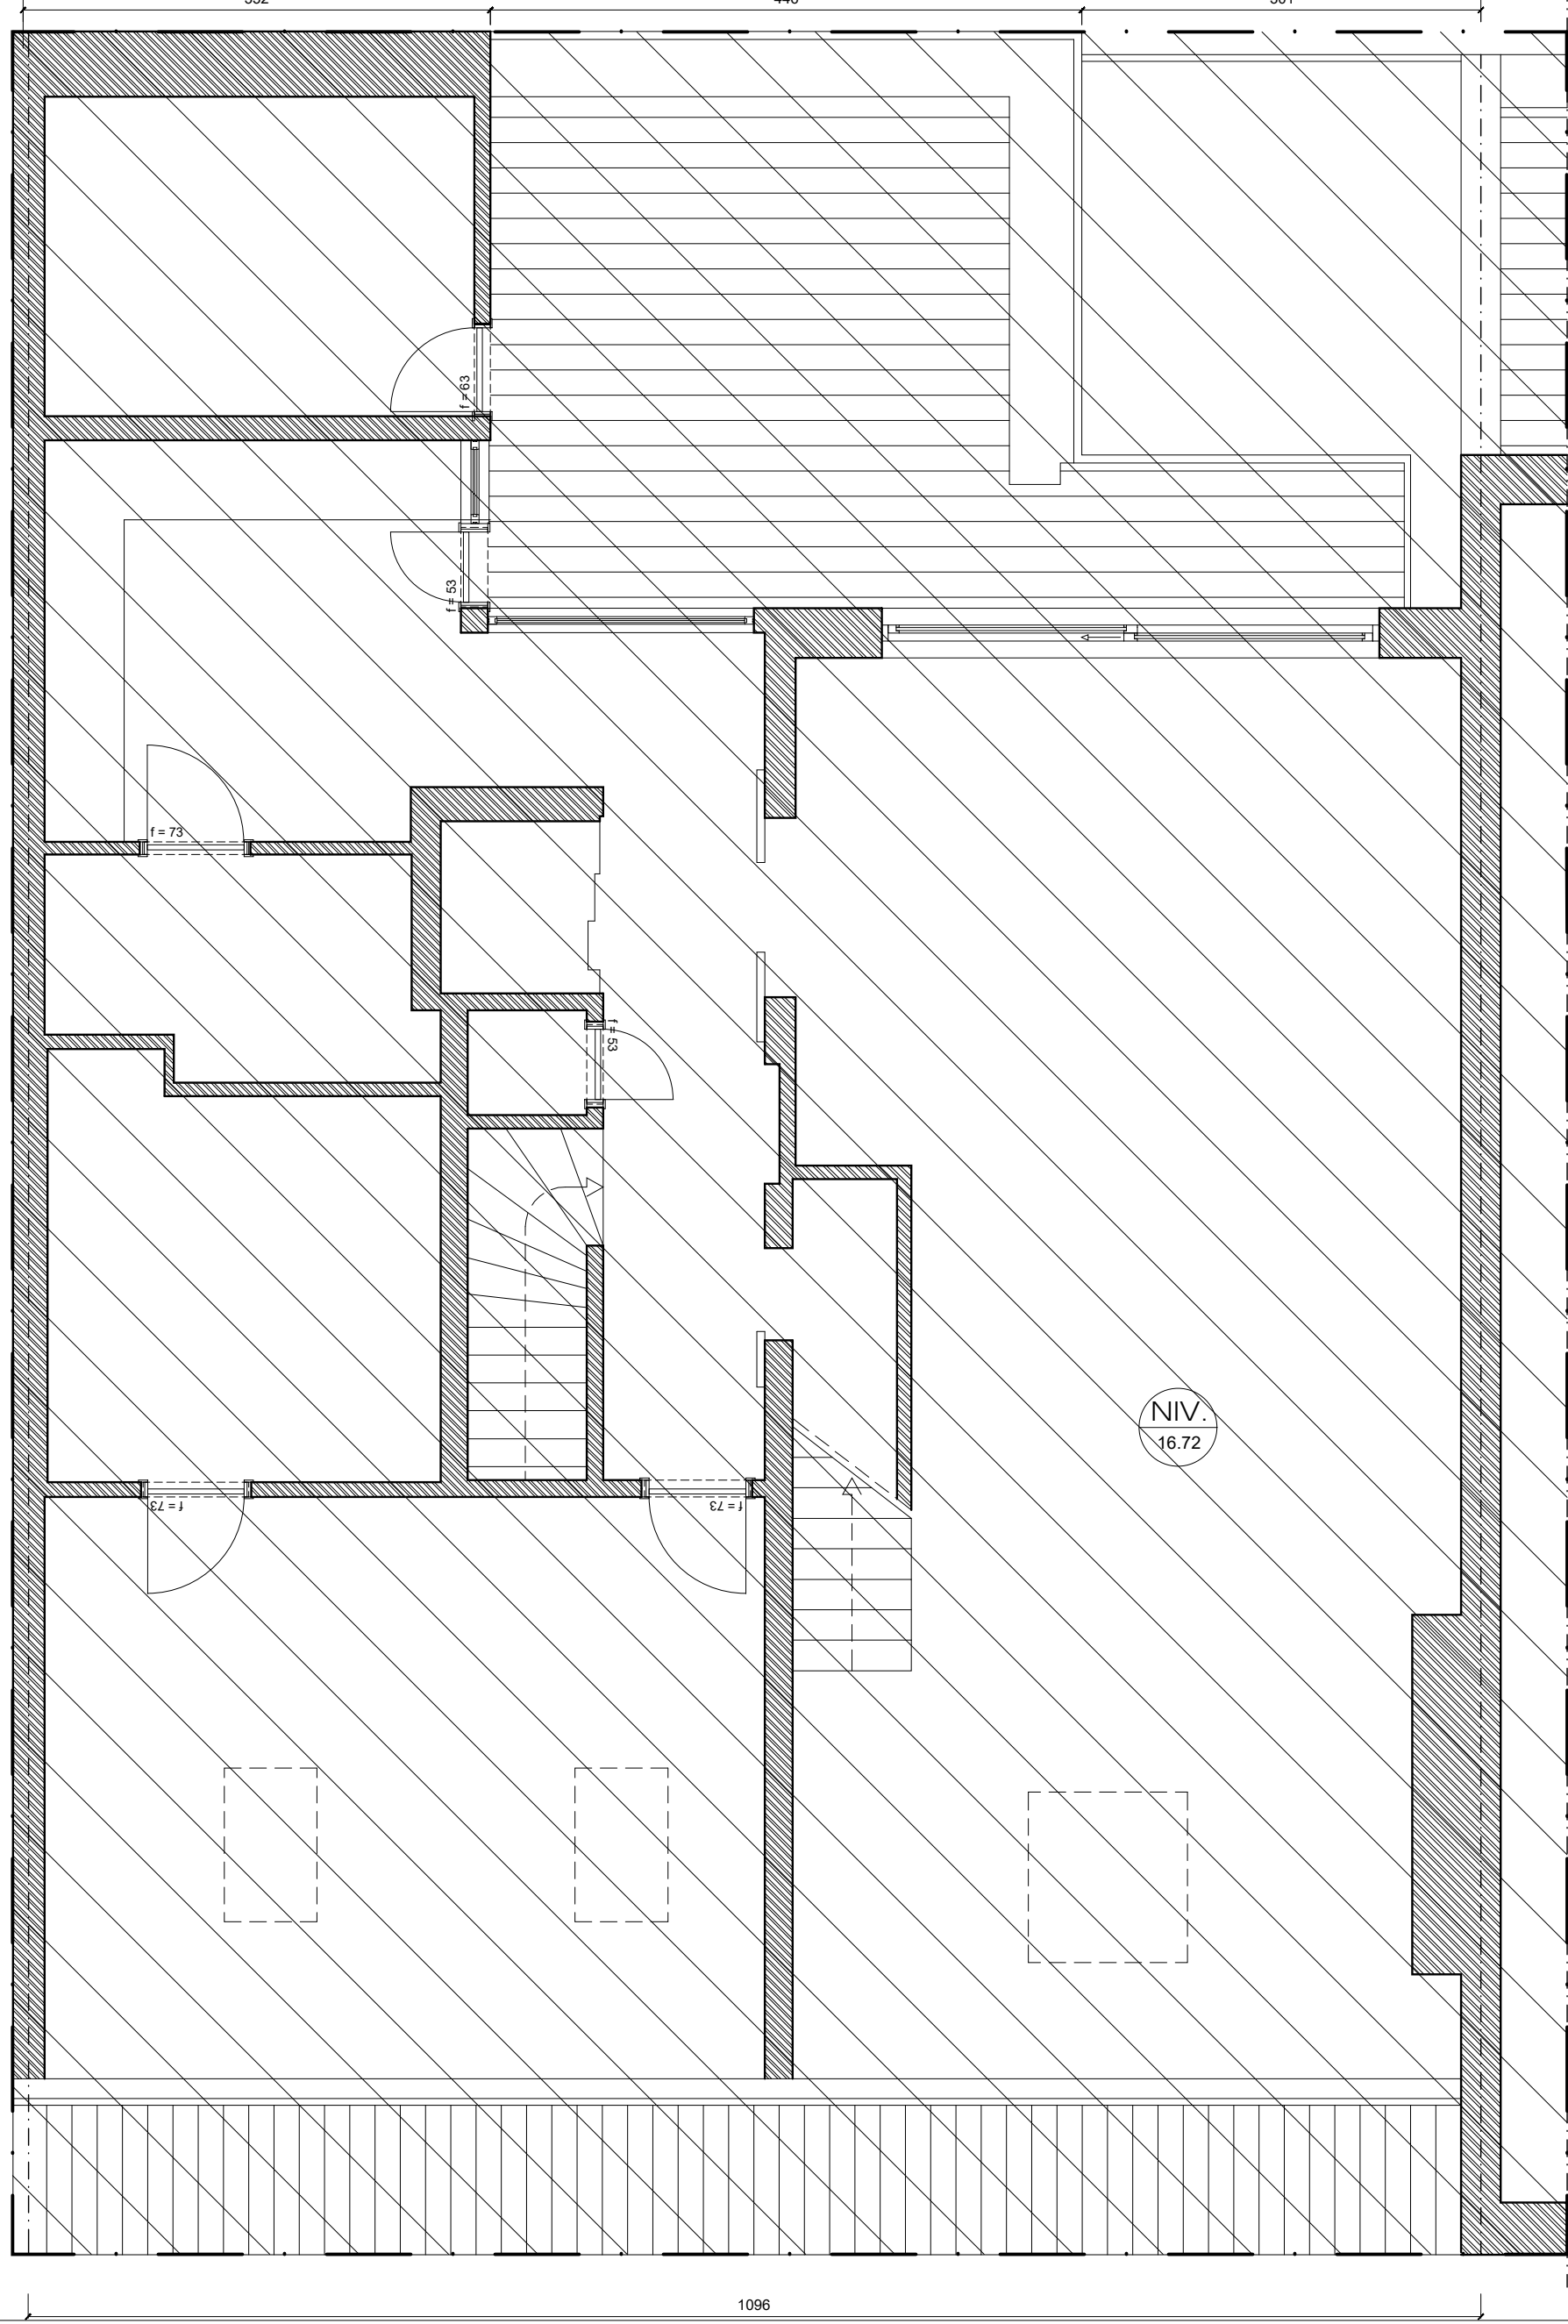

COMBLES - PAS OBJET DE
LA DEMANDE

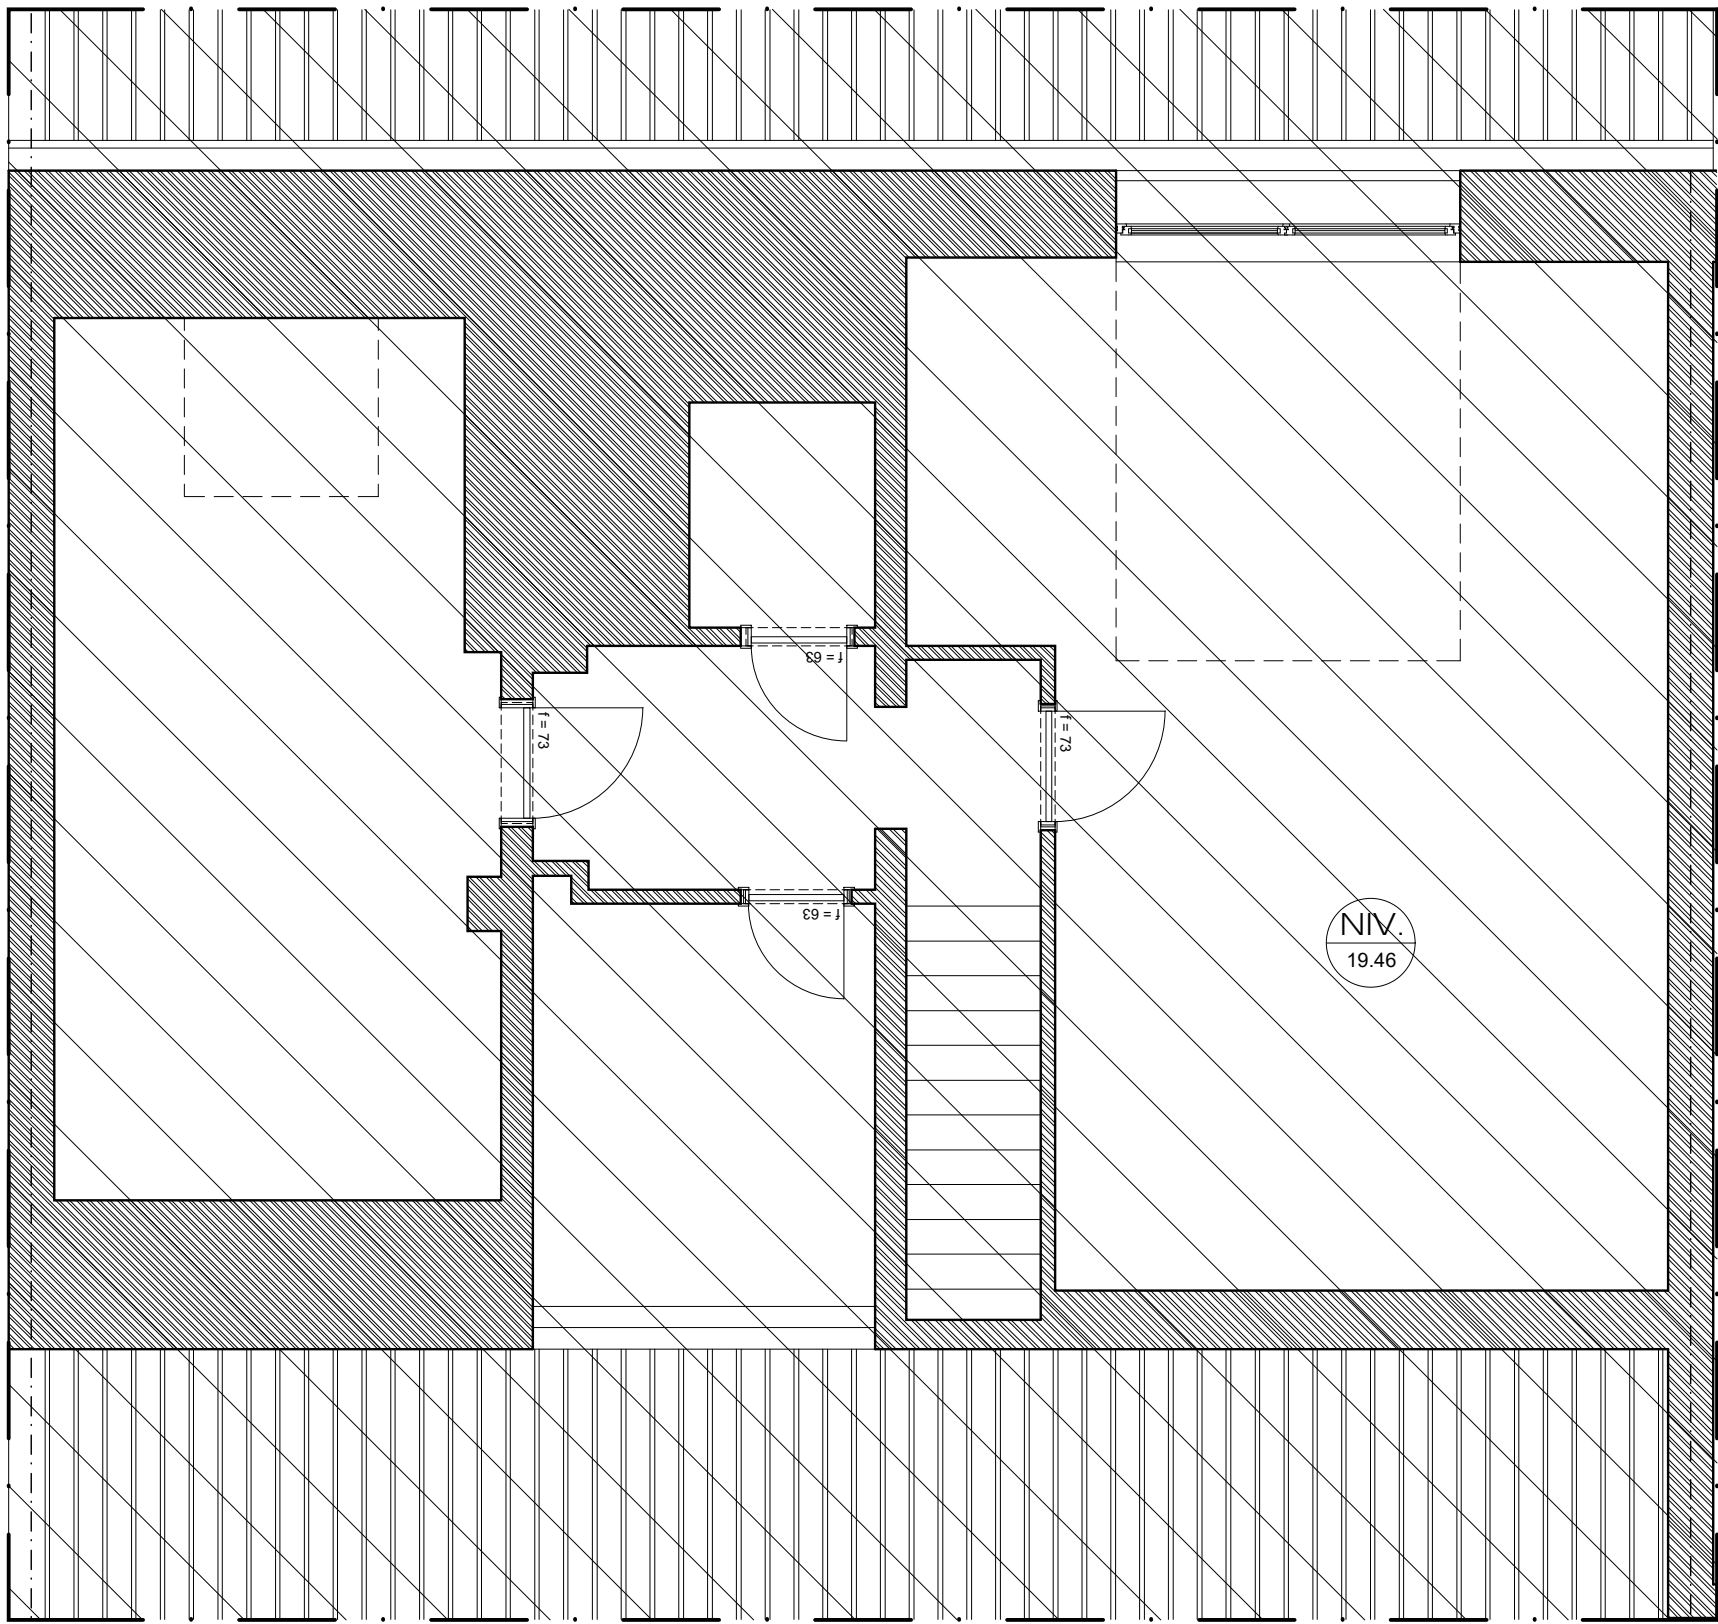

REGION DE BRUXELLES CAPITALE
COMMUNE DE IXLLES
AMENAGEMENT DES BUREAUX DU REZ ET 1er ETAGE EN LOGEMENT PLUS
RÉGULARISATION D'UNE MEZZANINE DANS L'ATELIER
22 Chaussée de Stockel - 1200 Woluwe Saint Lambert

Nuno
architects
104 RUE FRANCOIS BOSSAERTS - 1030 BRUXELLES
0032 (0) 484 059 536

Maître de l'ouvrage :
Chariot Real Estate SRL
Rue Franz Merjay 127
1050 Ixelles

Indice	Date	Remarques
A	2026.05.14	Modifications suite à l'avis de Dossier Incomplet du 2026.04.16
B	2026.06.10	Modifications suite à l'avis de Dossier Incomplet du 2026.07.30

Référence : PERMIS D'URBANISME Indice : A Dossier : 25-03 2026 03 03

SITUATION PROJETÉE
- Plan Sous-sol
- Plan Rez-de-Chaussée
- Plan 1er, 2ème Etage + combles

DESSINÉ PAR : NRP
APPROUVÉ PAR : NRP
ECHELLE : 1/500^{ème}