




Plan d'implantation: 1/200

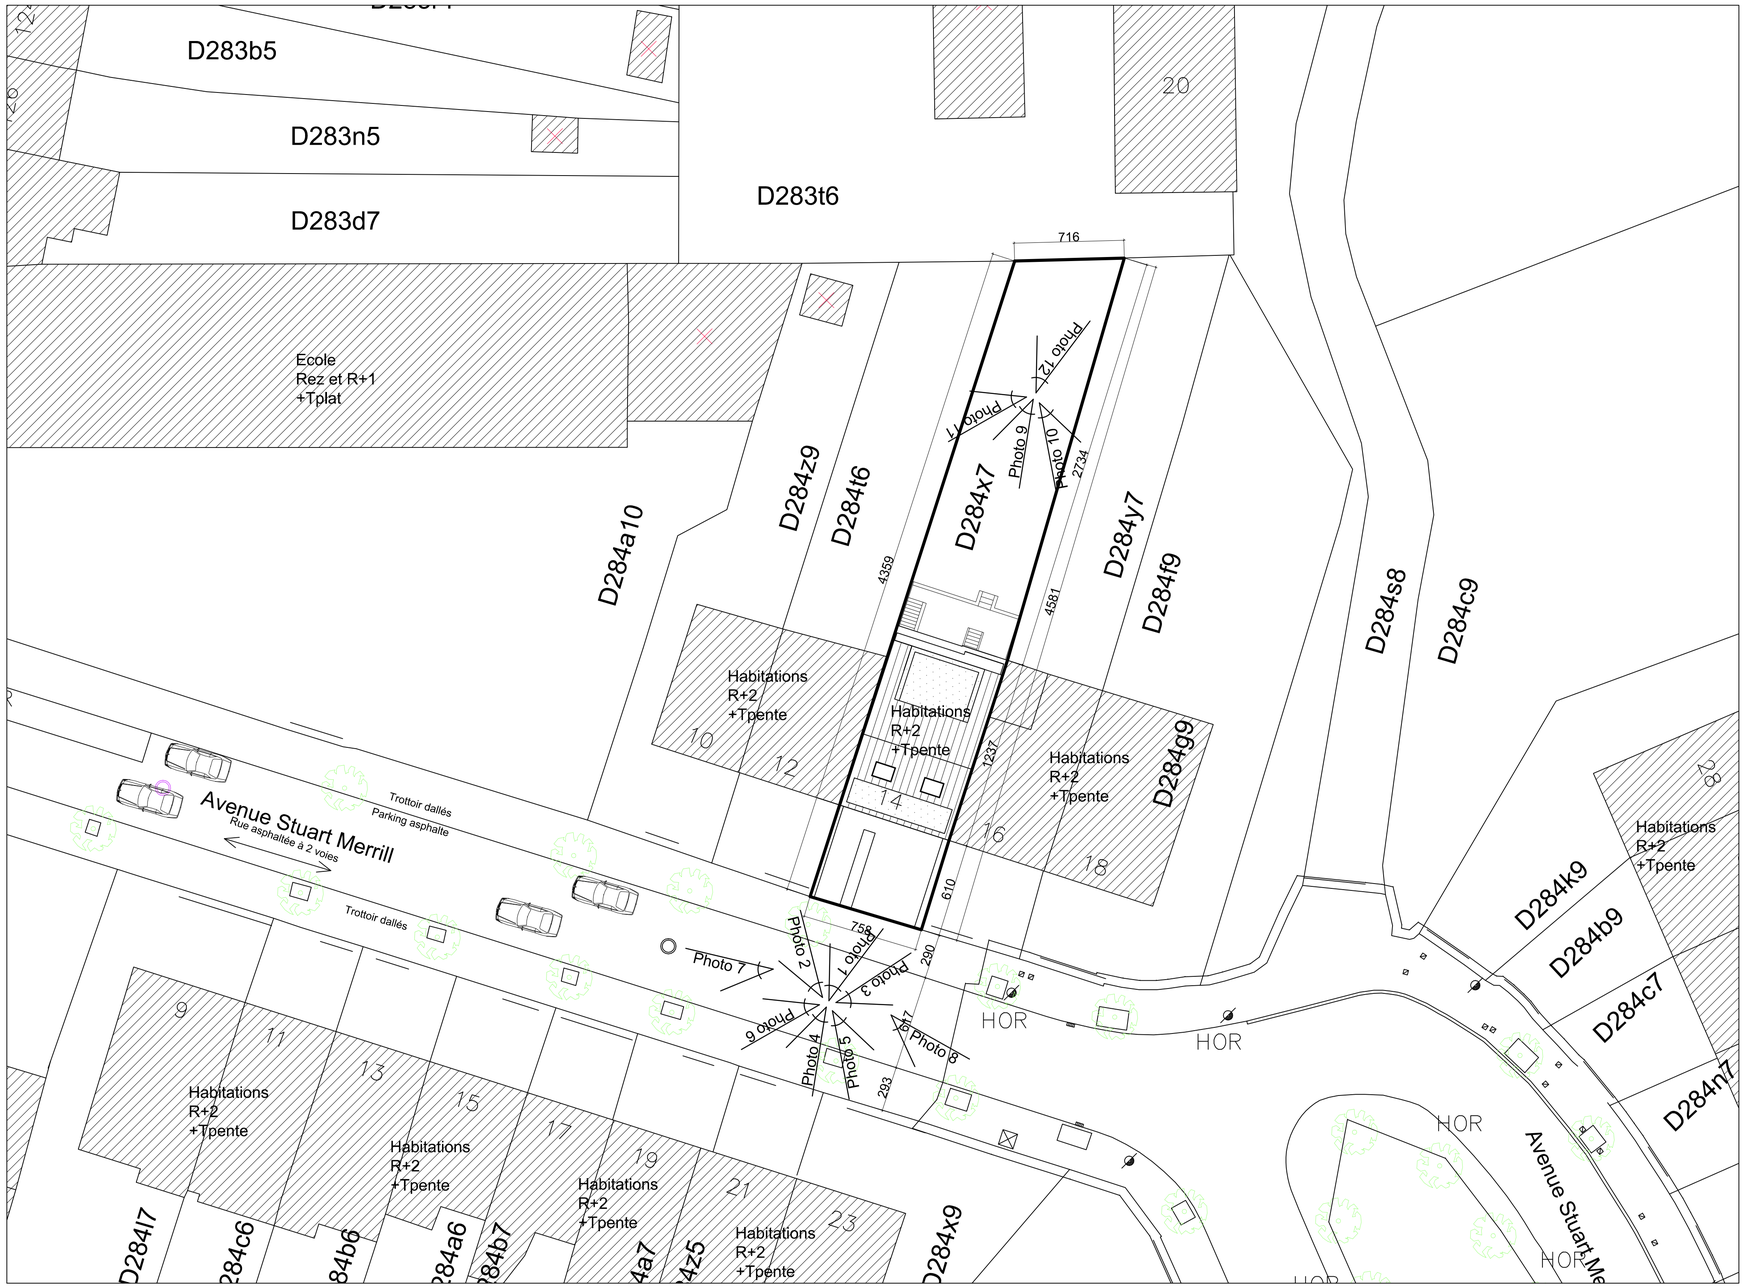

Plan de localisation 1/5000

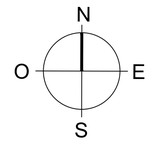

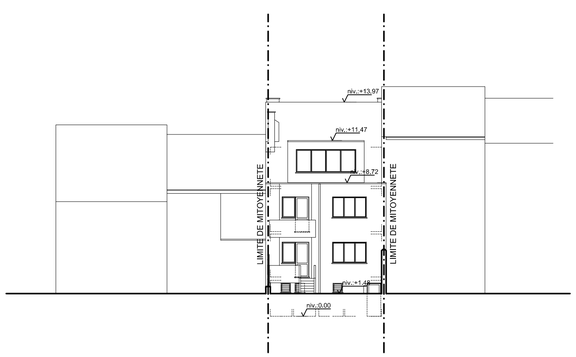

Coupe de profil 1: 1/200



Coupe de profil 2: 1/200

LEGENDE

PROJET:

DEMANDE DE PERMIS D'URBANISME

Régularisation et transformation du logement du 3e étage + transformation des logements du 1e et 2e étage + isolation des toitures et de la façade arrière

SITUATION:

N°14 Avenue Stuart Merrrill

COMMUNE:

1190 FOREST

MAÎTRE DE L'OUVRAGE:

[redacted]

NOTES:

DESIGNATION DU PLAN:

Plan de localisation 1/5000
Plan d'implantation: 1/200
Coupes de profil: 1/200

INDICE	DATE:	MODIFICATIONS:

CODE PROJET: MERRILL 14

DATE: 25/08/2026

ARCHITECTE:

[redacted]

PLAN N°: 1/4