

PLAN DE LOCALISATION

10 0 20 40 60 80 100

N

DEMANDE DE PERMIS D'URBANISME:

Aménagement de 4 emplacements de stationnement supplémentaires

AVENUE EMILE MAX 146-150
1040 SCHAERBEEK

n° affaire	phase	n° plan	indice
2410	PU	01 /09	-
dessin	date	échelle	situation
SB	04/09/25	1/1000	EXISTANTE

FORMAT A3



PARCELLE 146-150 : SCHAERBEEK 5 DIVISION, SECTION C n°945/Y/4_2

PLAN D'IMPLANTATION

5 0 10 20 30 40 50

N


DEMANDE DE PERMIS D'URBANISME:

Aménagement de 4 emplacements de stationnement supplémentaires

AVENUE EMILE MAX 146-150
1040 SCHAERBEEK

n° affaire	phase	n° plan	indice
2410	PU	02/09	-
dessin	**date**	**échelle**	**situation**
SB	04/09/25	1/500	EXISTANTE

FORMAT A3

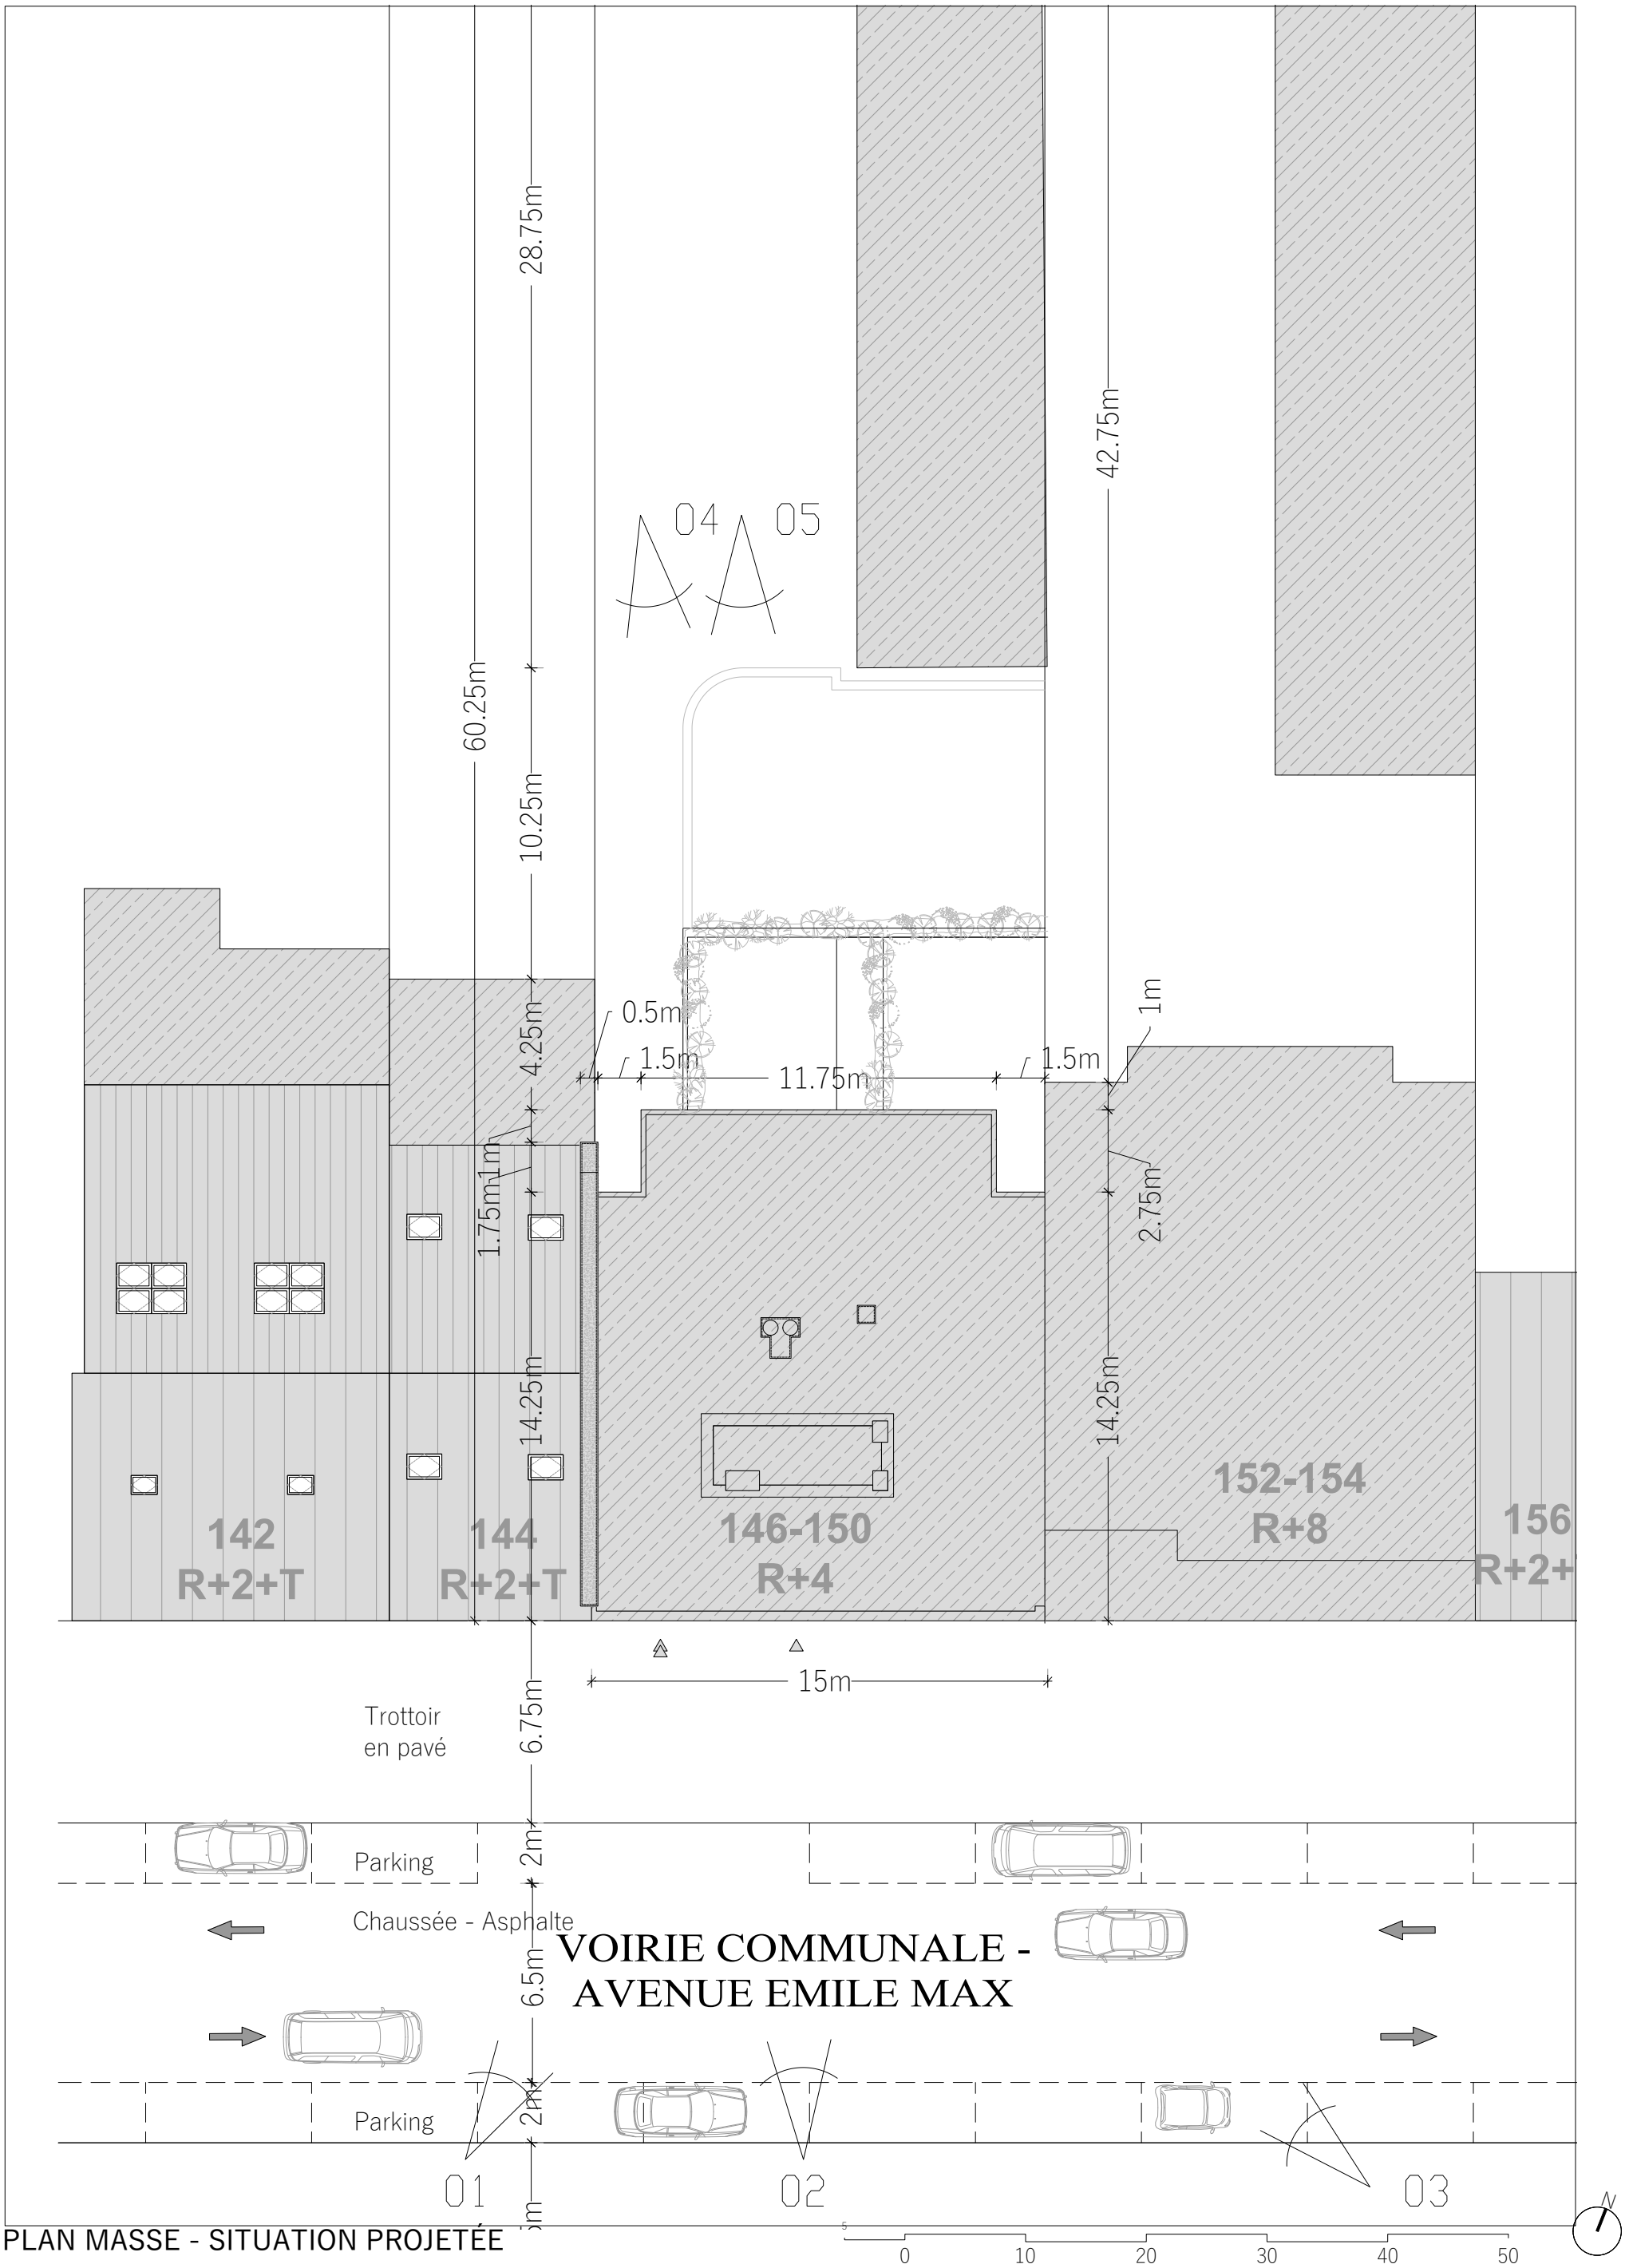

PLAN MASSE - SITUATION PROJETÉE


DEMANDE DE PERMIS D'URBANISME:

Aménagement de 4 emplacements de stationnement supplémentaires

AVENUE EMILE MAX 146-150
1040 SCHAERBEEK

n° affaire	phase	n° plan	indice
2410	PU	03/09	-
dessin	date	échelle	situation
SB	04/09/25	1/500	PROJETÉE

FORMAT A3

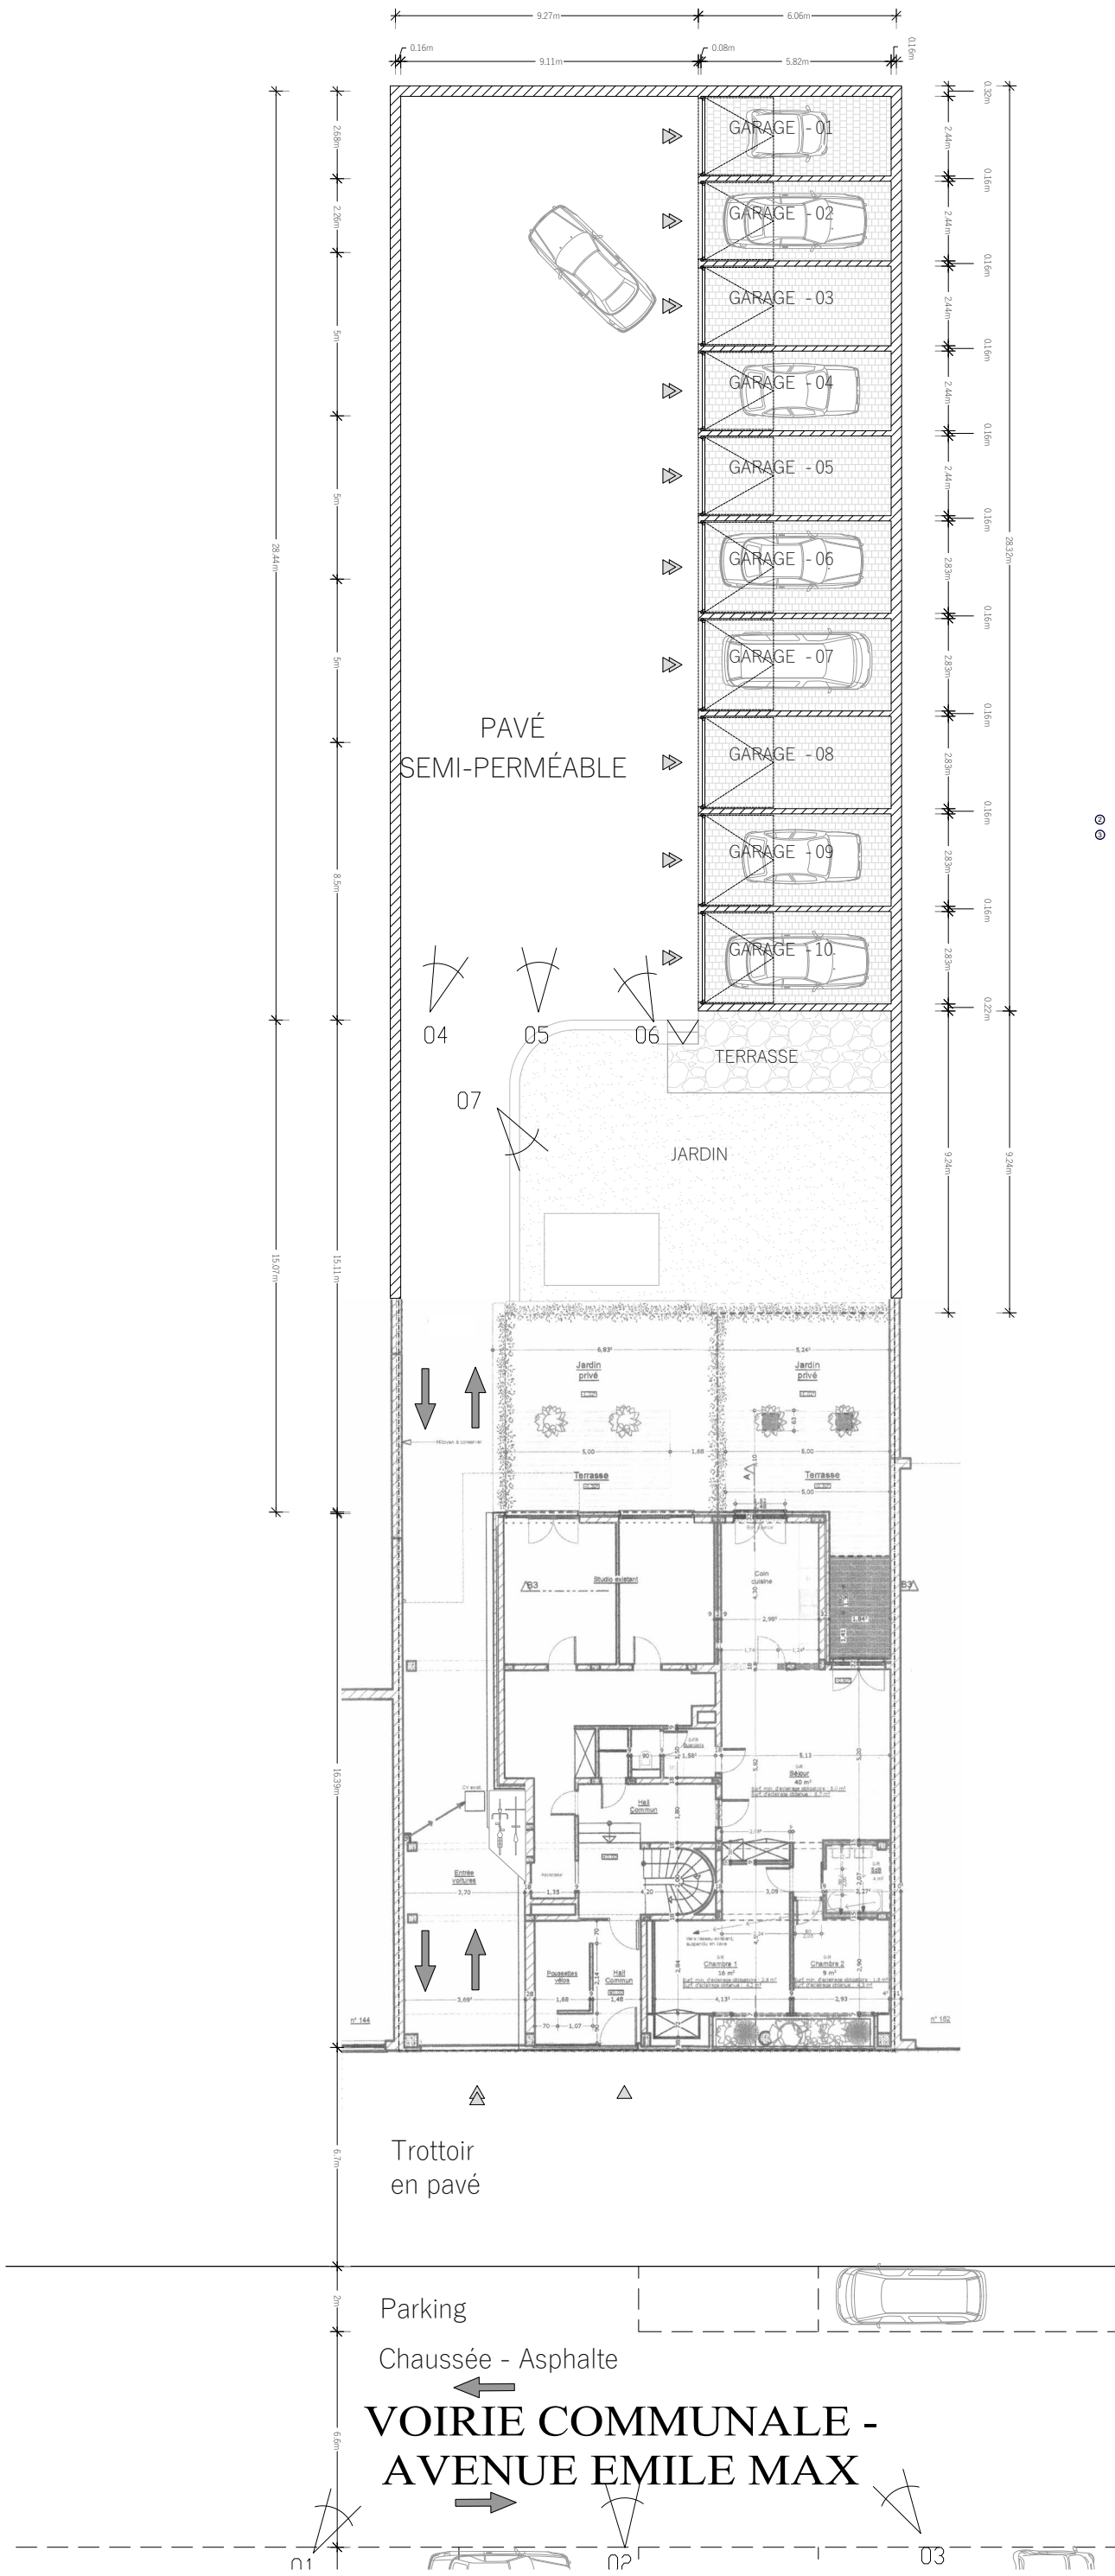

PLAN REZ-DE-CHAUSSÉE - situation de droit 1:200e


DEMANDE DE PERMIS D'URBANISME:

Aménagement de 4 emplacements de stationnement supplémentaires

AVENUE EMILE MAX 146-150
1040 SCHAERBEEK

n° affaire	phase	n° plan	indice
2410	PU	04/09	-
dessin	date	échelle	situation
SB	04/09/25	1/200	EXISTANTE DE DROIT

FORMAT A3

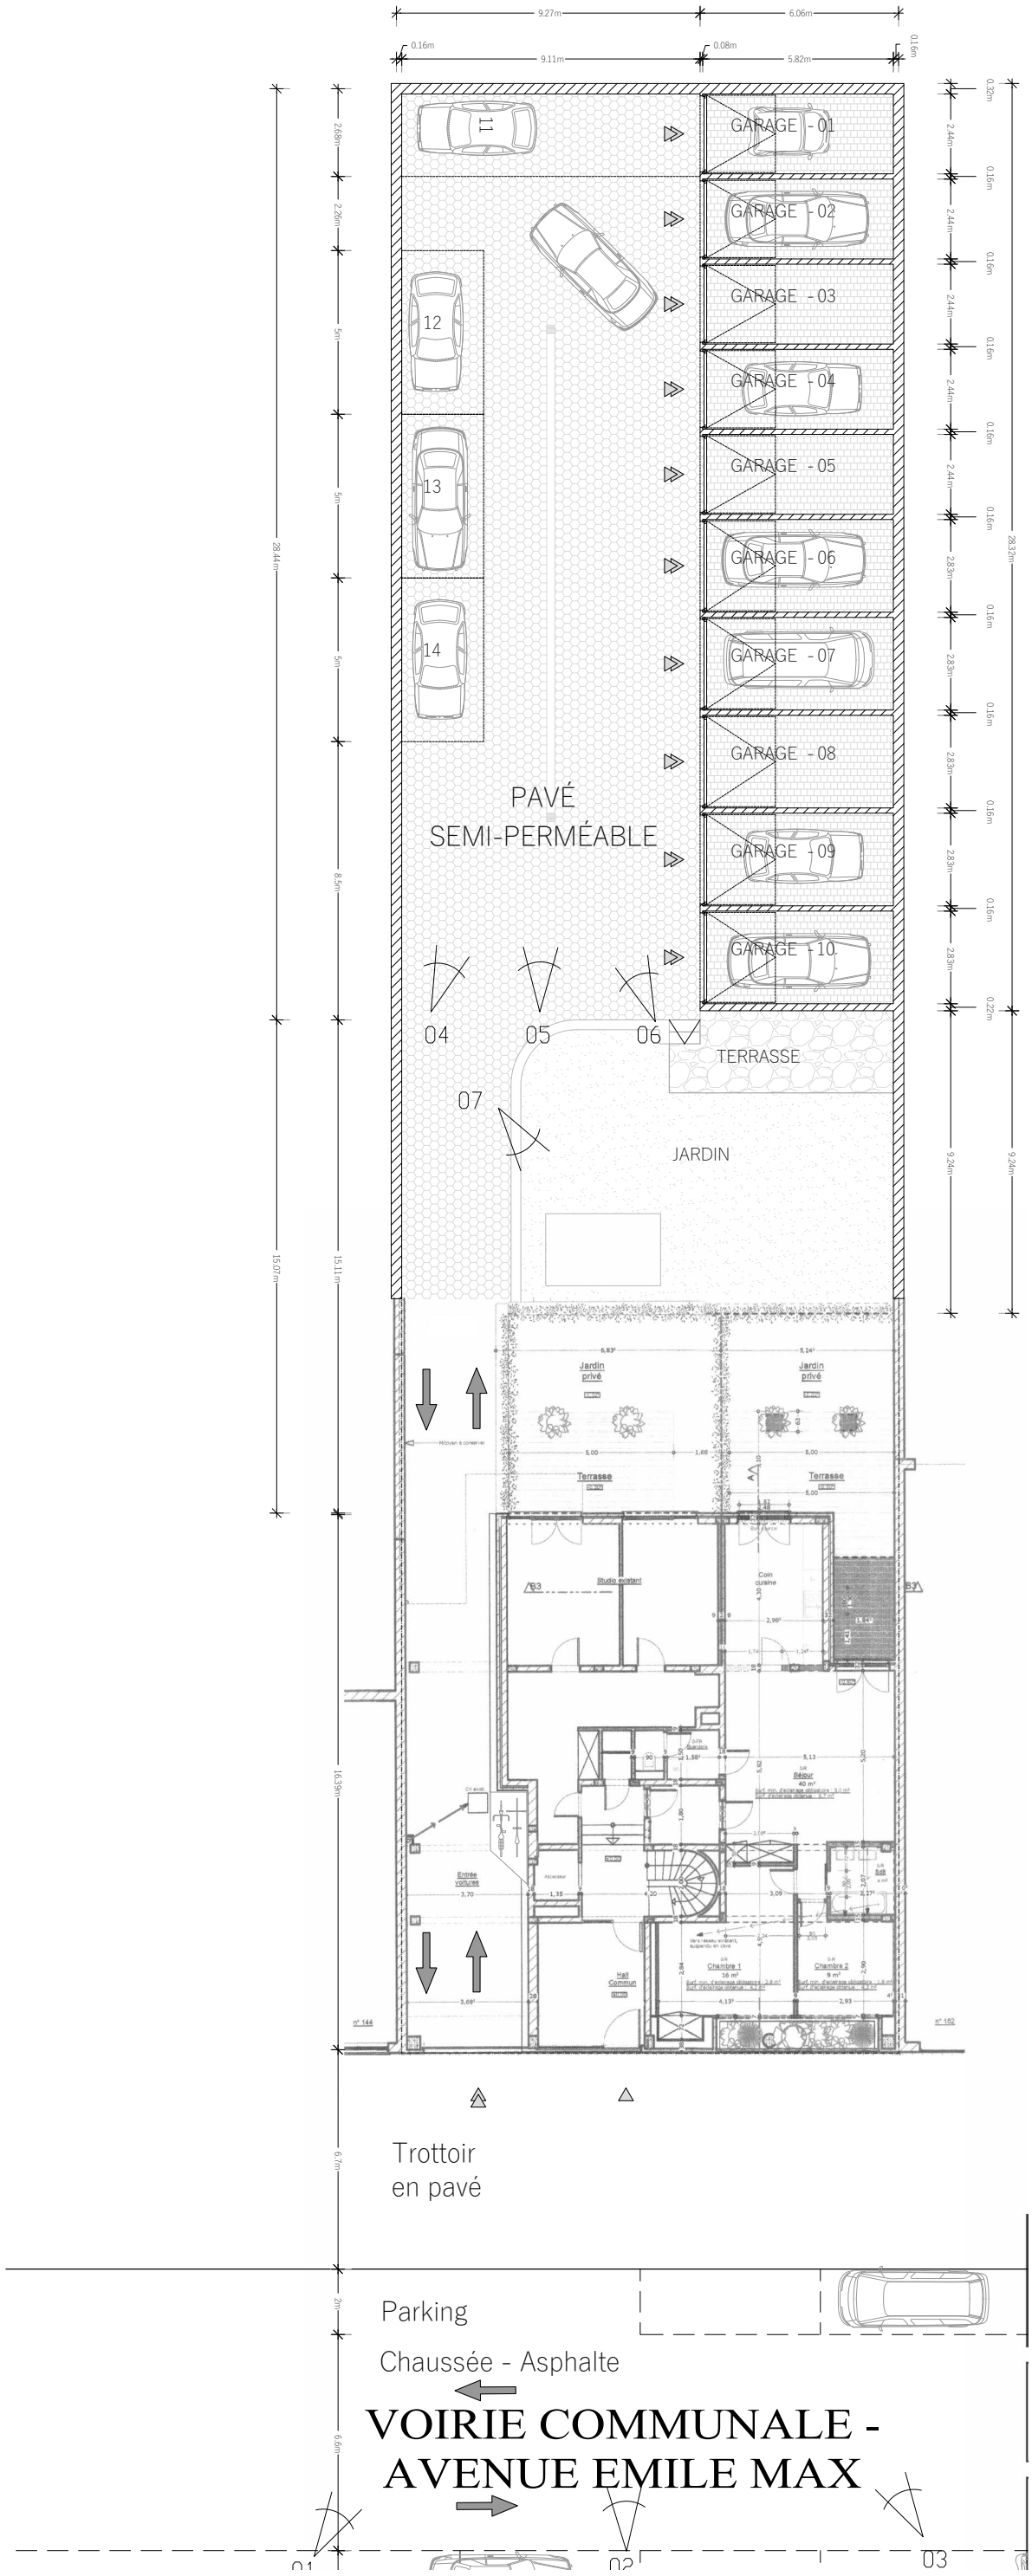

PLAN REZ-DE-CHAUSSÉE - situation projetée 1:200e

0 5 10 15 20


DEMANDE DE PERMIS D'URBANISME:

Aménagement de 4 emplacements de stationnement supplémentaires

AVENUE EMILE MAX 146-150
1040 SCHAERBEEK

n° affaire	phase	n° plan	indice
2410	PU	05/09	-
dessin	**date**	**échelle**	**situation**
SB	04/09/25	1/200	PROJETÉE

FORMAT A3

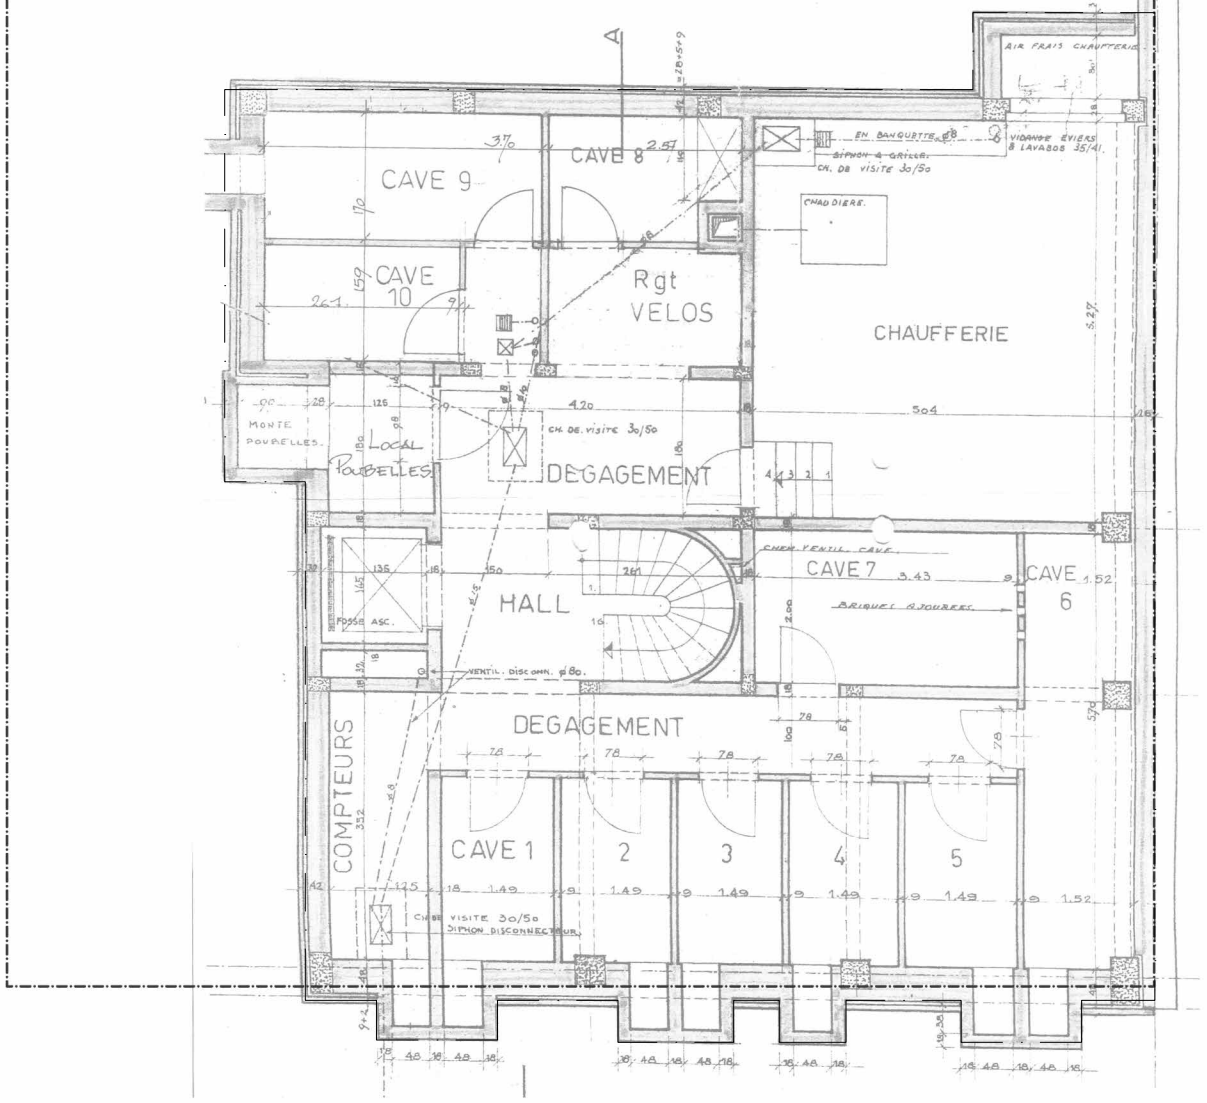

SOUS-SOL _ PERMIS 2013

1

0 2 4 6 8 10

N


DEMANDE DE PERMIS D'URBANISME:

Aménagement de 4 emplacements de stationnement supplémentaires

AVENUE EMILE MAX 146-150
1040 SCHAERBEEK

n° affaire	phase	n° plan	indice
2410	PU	06/09	-
dessin	**date**	**échelle**	**situation**
SB	04/09/25	1/100	SITUATION DE DROIT

FORMAT A3

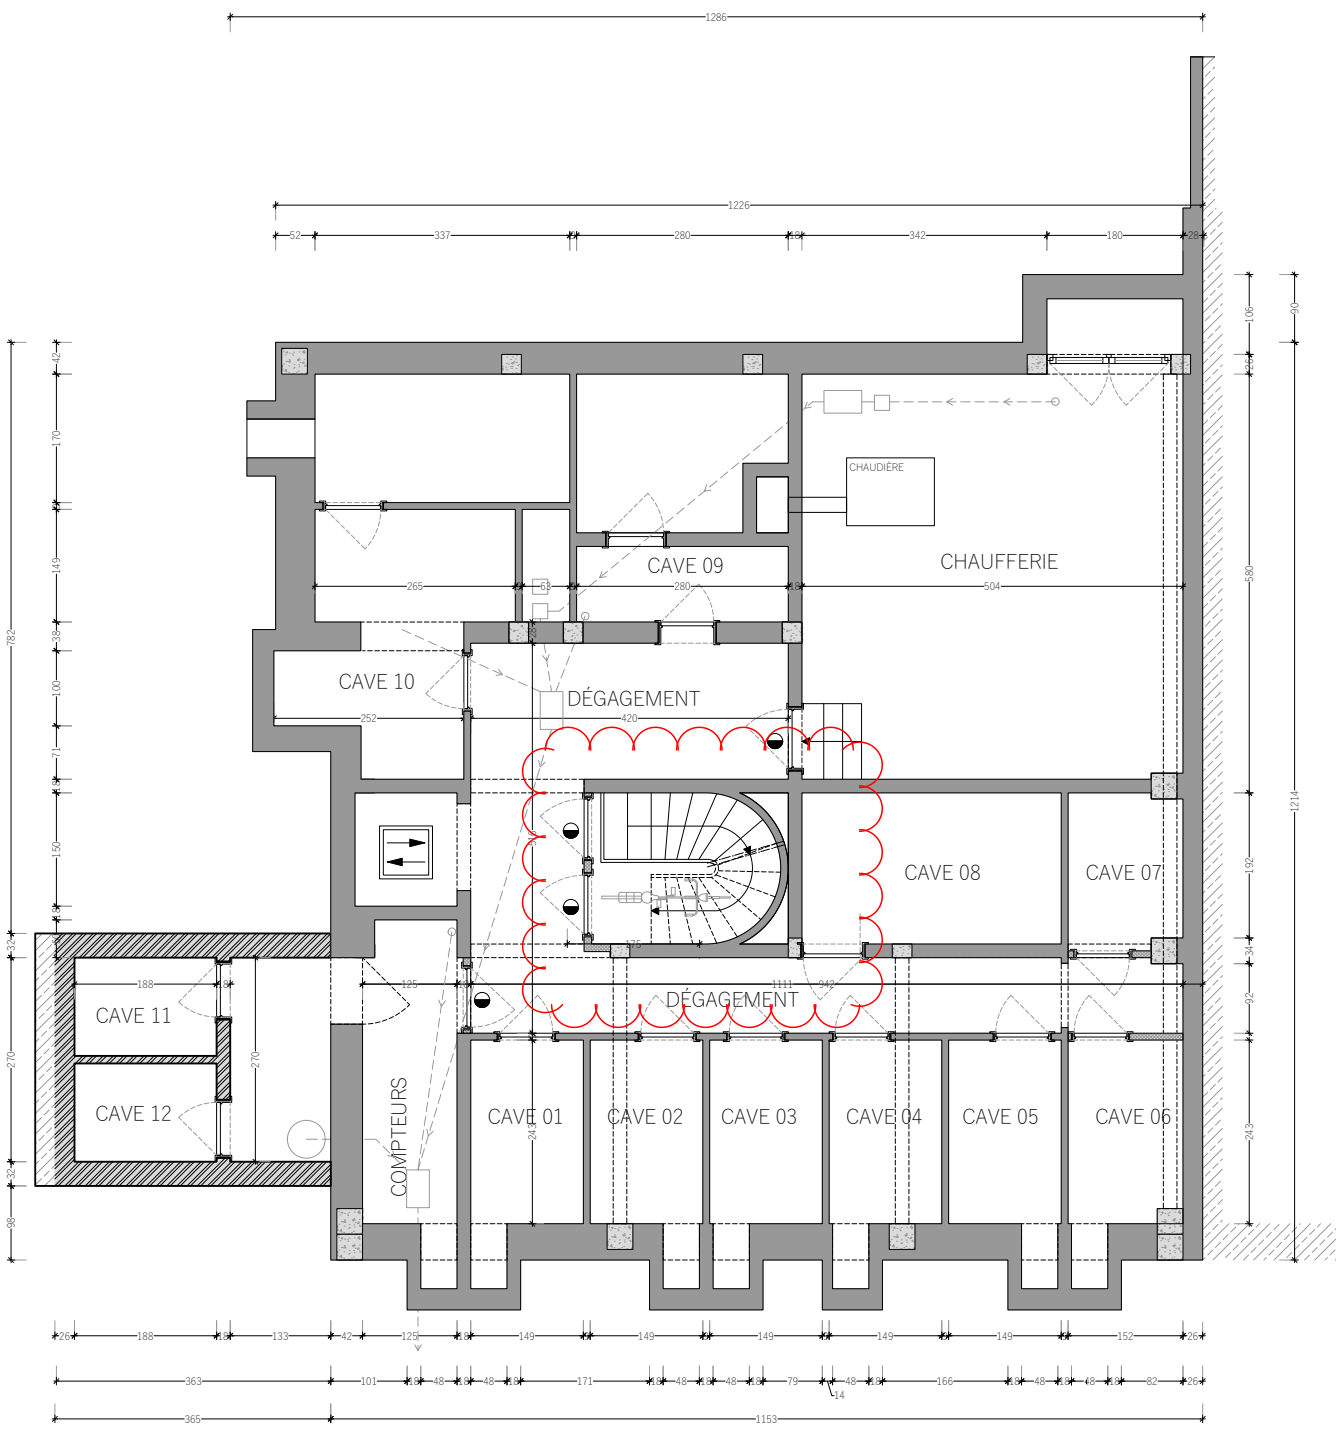

SOUS-SOL _ SITUATION DE FAIT

0 2 4 6 8 10


DEMANDE DE PERMIS D'URBANISME:

Aménagement de 4 emplacements de stationnement supplémentaires

AVENUE EMILE MAX 146-150
1040 SCHAERBEEK


n° affaire	phase	n° plan	indice
2410	PU	07/09	-
dessin	date	échelle	situation
SB	04/09/25	1/100	PROJETÉE

FORMAT A3

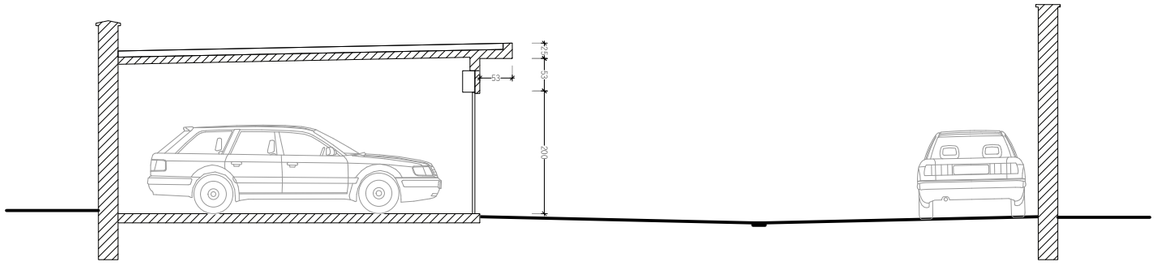


ELEVATION 1/200e
ET COUPE GARAGE 1/100e

1/100

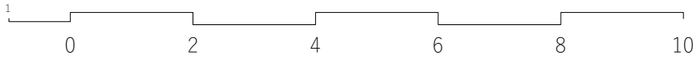

1/200

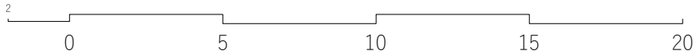

DEMANDE DE PERMIS D'URBANISME:
Aménagement de 4 emplacements de stationnement supplémentaires
AVENUE EMILE MAX 146-150
1040 SCHAERBEEK

n° affaire	phase	n° plan	indice
2410	PU	08/09	-
dessin	date	échelle	situation
SB	04/09/25	1/200	PROJETÉE

FORMAT A3

LÉGENDES

LÉGENDE MATÉRIAUX

13. Porte de garage ton blanc

LÉGENDE IMPLANTATION

✉	Coffret
⊗	Eclairage public
◎	Taque d'égout
01 ◁	Prise de vue
△	Entrée
△	Entrée de garage
R+X+T	Rez + X étages + étage sous comles, toiture à deux pans

LÉGENDE TECHNIQUE

VMC ⊘	Ventilation forcée
CHE ◪	Conduit de fumées
GT	Gaine technique
E.U ○	Eaux usées
E.P ○	Eaux pluviale
WC ●	Chute WC

LÉGENDE PLANS

	Construction existante
	Construction existante voisine
	Nouvelles construction
	Nouvelle cloison intérieure
	Nouvelle isolation
	Démolition

HsP / Niv	Hauteur sous plafond / Niveau plancher
SnE	Surface nette éclairante
HsP	Hauteur sous plafond / poutre
◐	Porte EI 30' (RF 1/2h)
●	Porte EI 60' (RF 1h)

Nb:

Les dimensions pour la mise en oeuvre doivent faire l'objet d'un remesurage sur place

L'emplacement et les dimensions des impétrants sont connus des services publics concernés

LÉGENDE

DEMANDE DE PERMIS D'URBANISME:

Aménagement de 4 emplacements de stationnement supplémentaires

AVENUE EMILE MAX 146-150
1040 SCHAERBEEK

n° affaire	phase	n° plan	indice
2410	PU	09/09	-
dessin	date	échelle	situation
SB	04/09/25		

FORMAT A3