

VUE 1




VUE 3




VUE 2




VUE 4

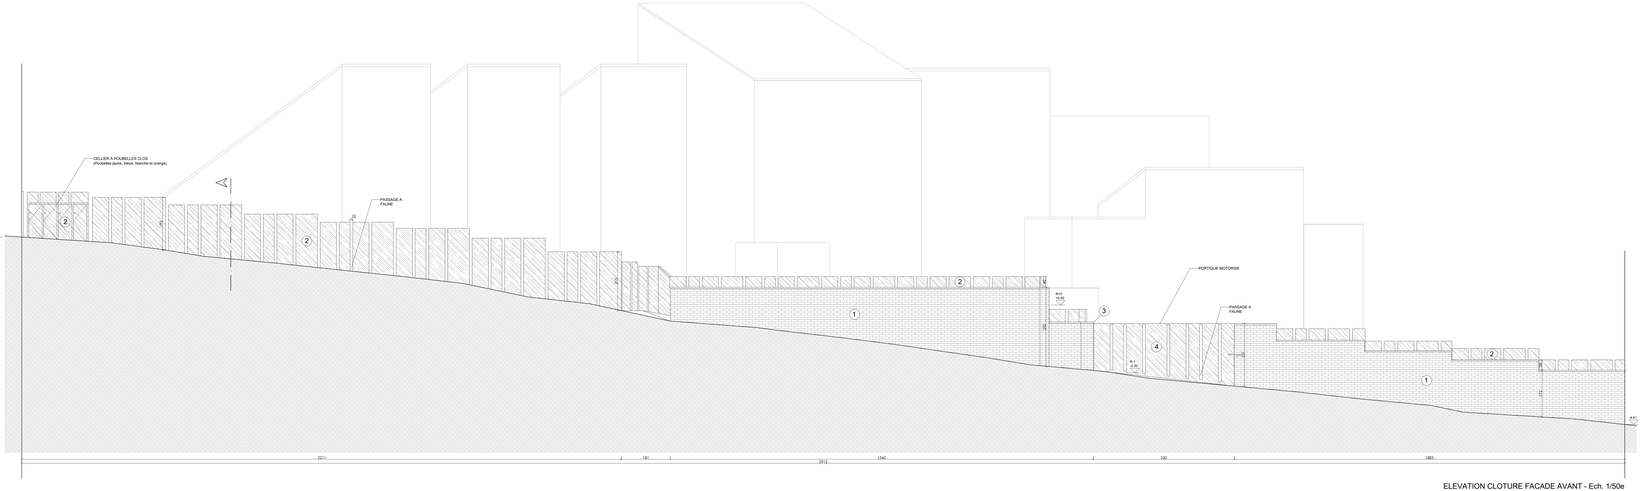

ELEVATION CLOTURE FACADE AVANT - Ech. 1/50e

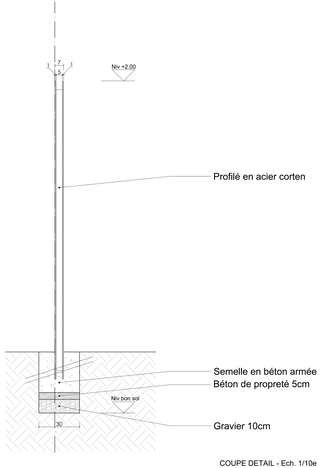

COUPE DETAIL - Ech. 1/10e

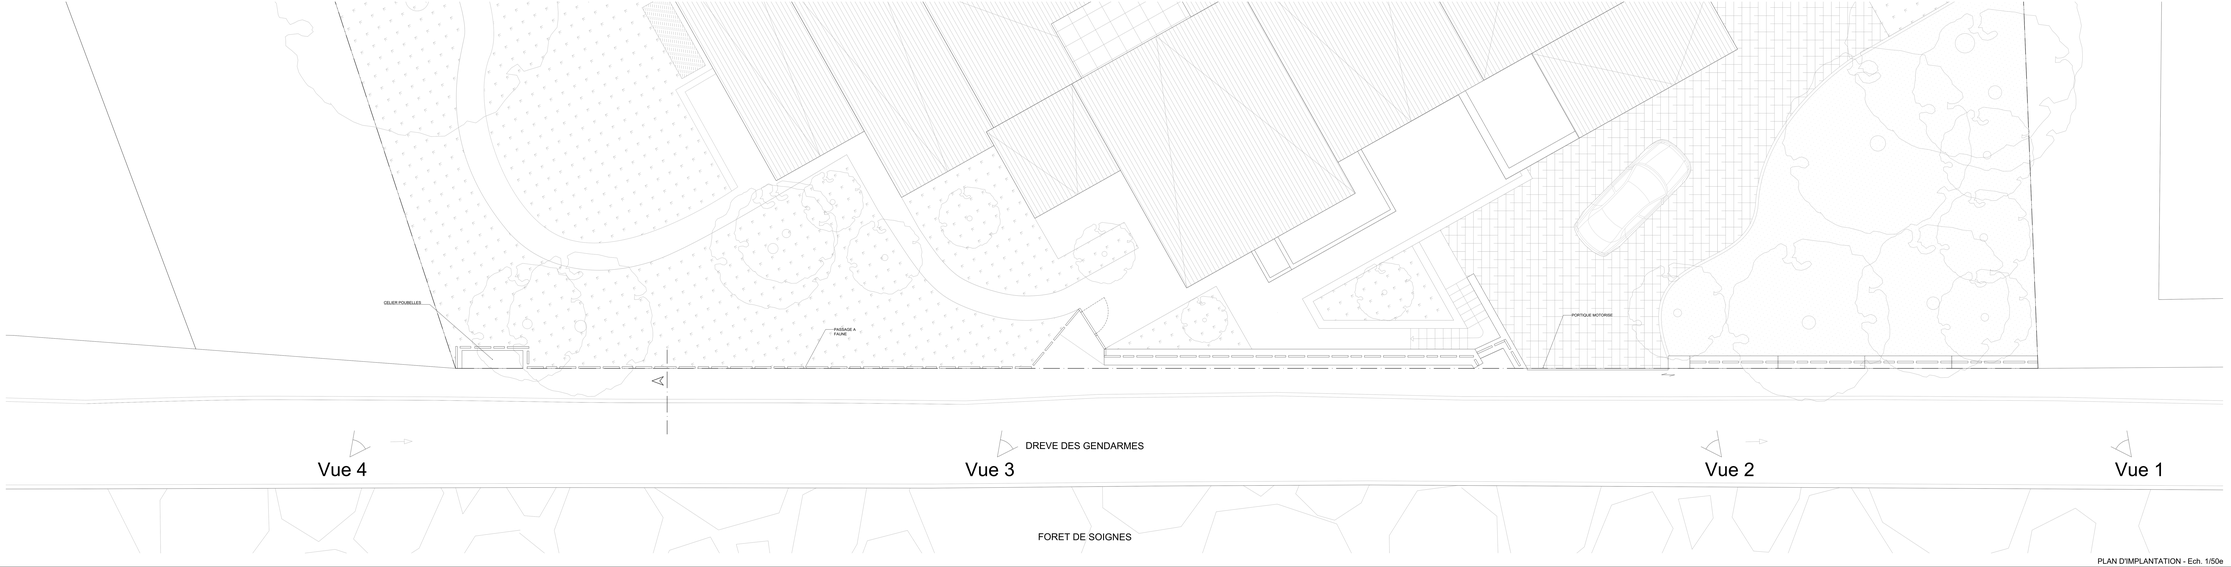

PLAN D'IMPLANTATION - Ech. 1/50e

LÉGENDE DES MATÉRIAUX DE LA CLOTURE

1. BRIQUE EN TERRE CUITE DE TEINTE ROUGE
2. PANNEAU EN ACIER CORTEN, FINITION OXYDEE NATURELLE
3. ACROTÈRE EN ALUMINIUM NOIR RAL 9005
4. PORTIQUE EN ACIER CORTEN, FINITION OXYDEE NATURELLE

Maître d'ouvrage
Immobilière Du Bois (Cédric Bannel)
Drève des Gendarmes 145
1180 Bruxelles

AS BUILT (conseil)
AR- Olivier Hannaert & Malika de Hemptinne
Rue des Echevins 22
1050 Bruxelles

DEMANDE DE PERMIS D'URBANISME - REGULARISATION

PROJET

Transformation d'une maison unifamiliale

145 Drève des Gendarmes
1180 Bruxelles

SITUATION PROJETEE
Vues en plan d'implantation, élévation et coupe

ind	Date	Modifications	Phase projet	Échelle
xhtg			PU	1/50 & 1/10
A	04/06/2026	Suite avis de réception de dossier incomplet		
B			Date	Niveau
C			11/06/2026	
D				
				Numéro de plan
				01
				Auteur PV
				AsBuilt

Plans administratifs, non-valable pour exécution