



PLAN DE SITUATION - Ech. 1/1000e

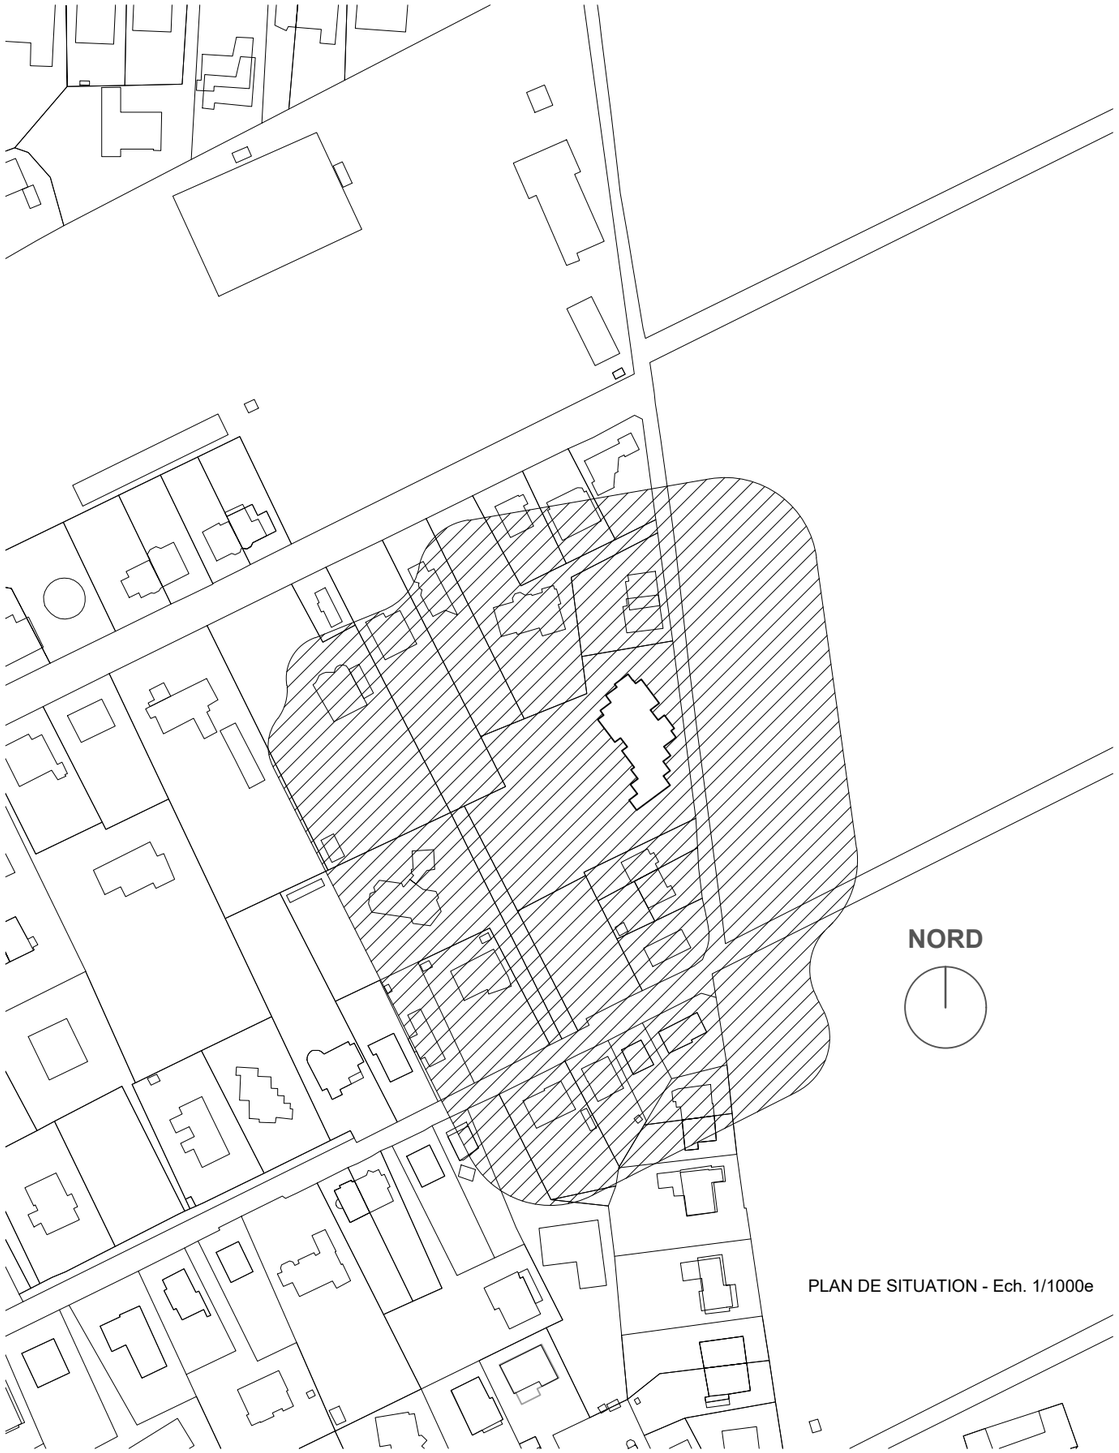

PLAN D'IMPLANTATION - Ech. 1/500e


ARCHITECTURE AS BUILT Architects Rue des Echevins 22 1050 Bruxelles T-: +32 2 538 80 02 F-: +32 2 538 80 02 M-: info@as-built.be	PROJET GENDARMES Drève des Gendarmes 145 - 1180 Uccle	MO Immobilière Du Bois Drève des Gendarmes 145 1180 Uccle		
DESSIN : PV	TITRE PLAN A3 SYNTHESE 1/6	ECH.	N° PLAN	DATE 20/01/2026
Les cotes sont données à titre indicatif. Toutes les mesures sont à vérifier par les entreprises avant mise en exécution du projet.				

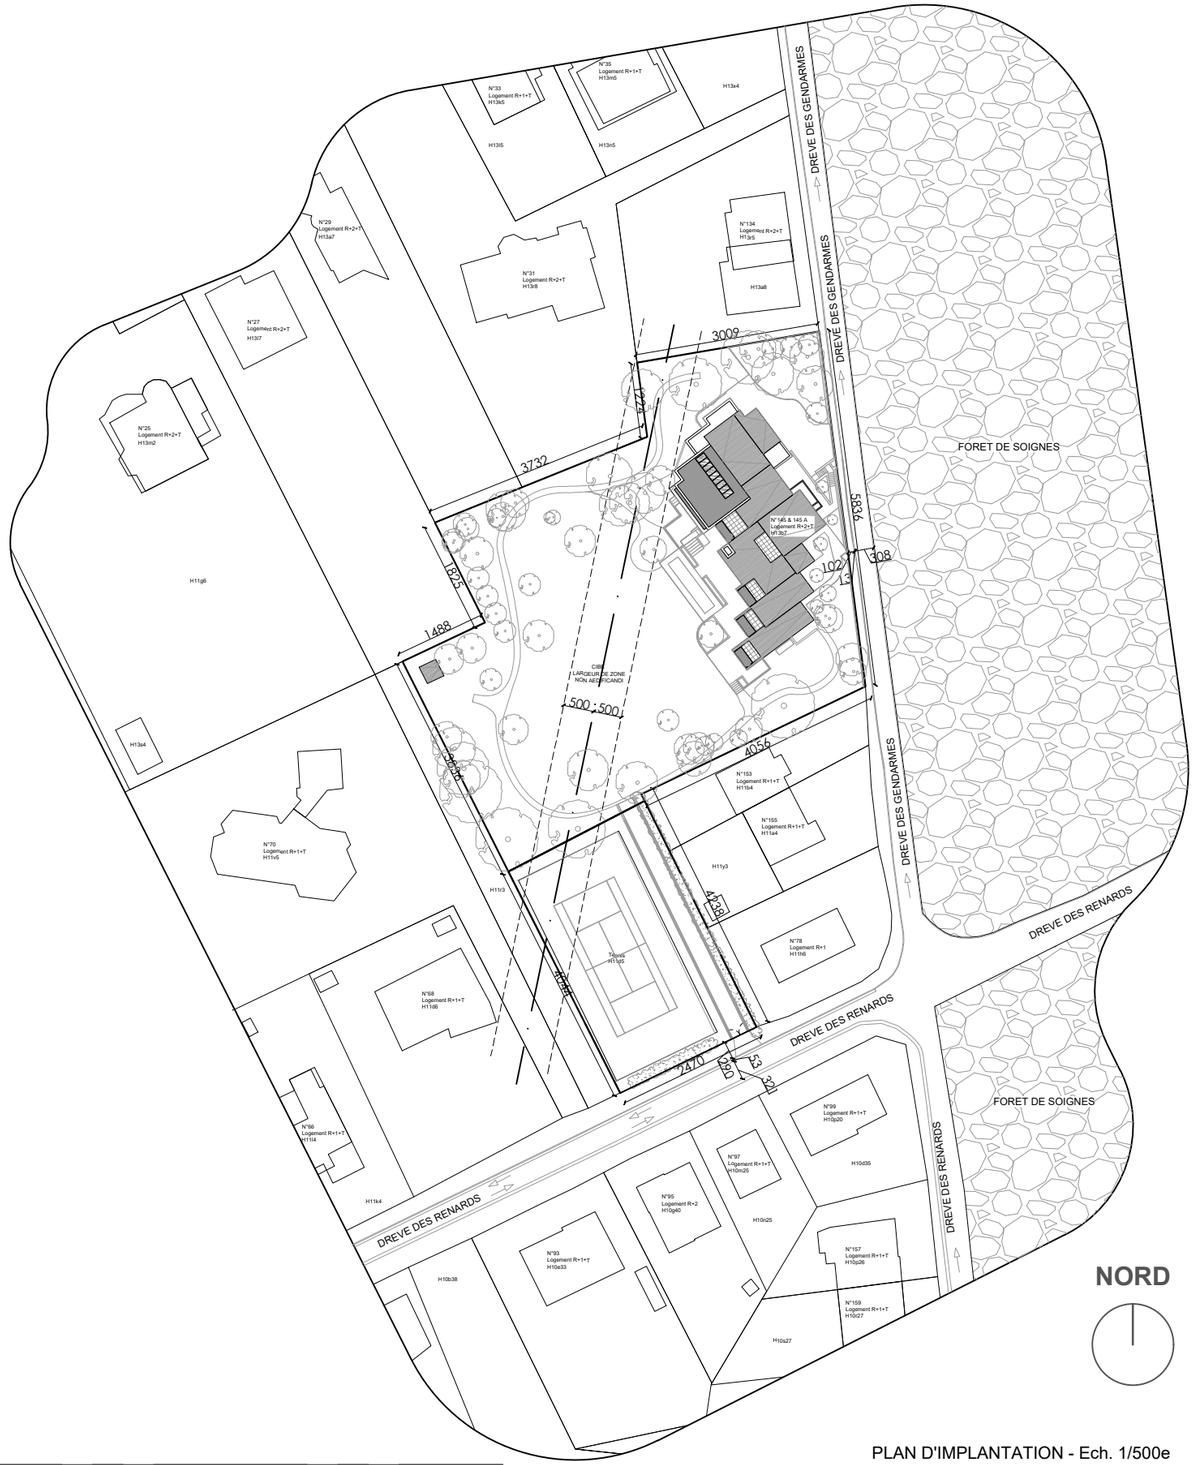


PLAN D'IMPLANTATION JARDIN

ARCHITECTURE AS BUILT Architects Rue des Echevins 22 1050 Bruxelles T-: +32 2 538 80 02 F-: +32 2 538 80 02 M-: info@as-built.be	PROJET GENDARMES Drève des Gendarmes 145 - 1180 Uccle	MO Immobilière Du Bois Drève des Gendarmes 145 1180 Uccle		
DESSIN : PV	TITRE PLAN A3 SYNTHESE 2/6	ECH.	N° PLAN	DATE 20/01/2026

Les cotes sont données à titre indicatif. Toutes les mesures sont à vérifier par les entreprises avant mise en exécution du projet.

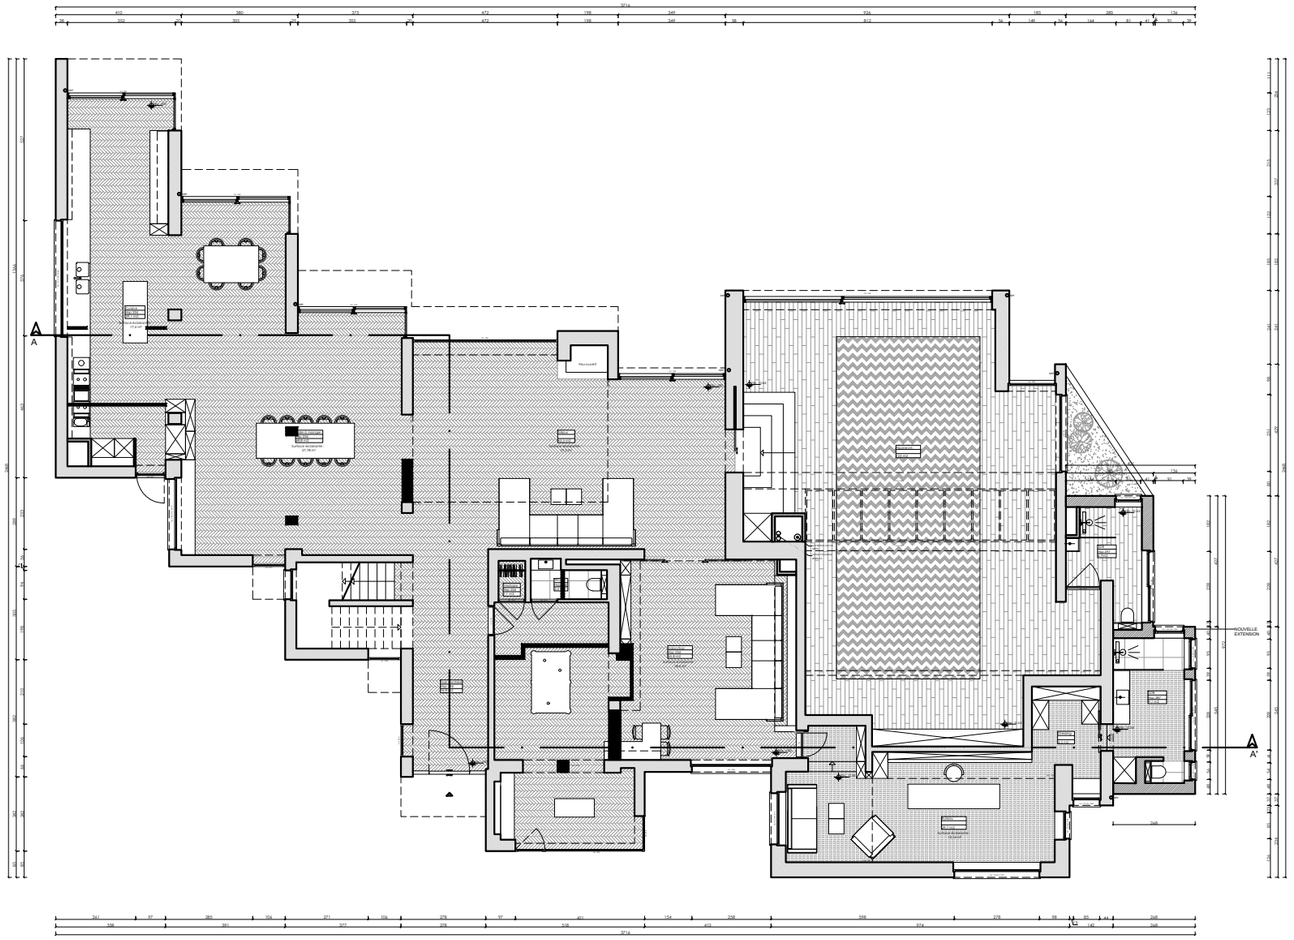

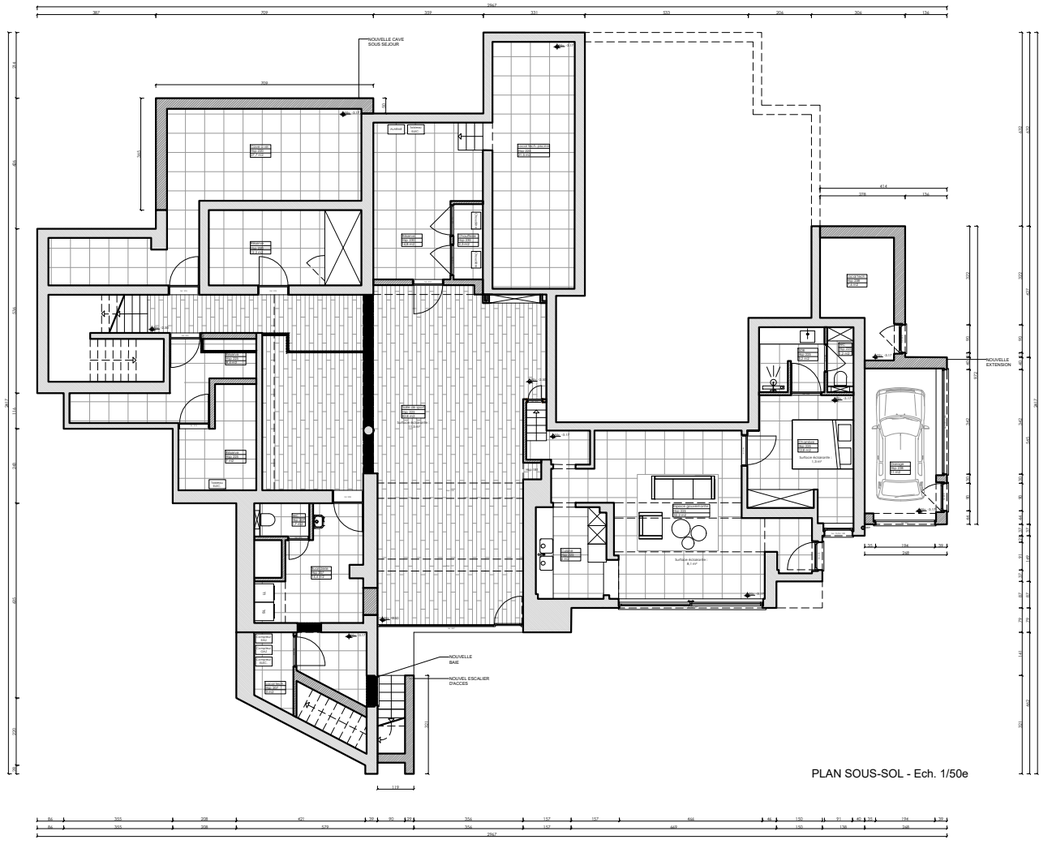

PLAN SOUS-SOL - Ech. 1/50e

LÉGENDE DES MATÉRIAUX


- DÉMOLITIONS
- MAÇONNERIE EXISTANTE
- NOUVELLES MAÇONNERIES
- ISOLATION


LÉGENDE DES MATÉRIAUX DE FAÇADE

1. BRIQUE EN TERRE CUITE DE TEINTE ROUGE
2. CHÂSSIS EN ALUMINIUM NOIR RAL 9005
3. HABILLAGE EN PANNEAU D'ALUMINIUM NOIR RAL 9005
4. ACROTÈRE EN ZINC
5. PORTE D'ENTRÉE EN ALUMINIUM NOIR RAL 9005
6. SEUIL DE FENÊTRE EN ALUMINIUM NOIR RAL 9005
7. PORTE DE GARAGE EN ALUMINIUM NOIR RAL 9005
8. TUILE EN TERRE CUITE DE TEINTE BRUNE
9. ACROTÈRE EN ALUMINIUM NOIR RAL 9005
10. GARDE-CORPS EN ACIER THERMOLAQUÉ NOIR RAL 9005

ARCHITECTURE AS BUILT Architects Rue des Echevins 22 1050 Bruxelles T-: +32 2 538 80 02 F-: +32 2 538 80 02 M-: info@as-built.be	PROJET GENDARMES Drève des Gendarmes 145 - 1180 Uccle	MO Immobilière Du Bois Drève des Gendarmes 145 1180 Uccle		
DESSIN : PV	TITRE PLAN A3 SYNTHESE 3/6	ECH.	N° PLAN	DATE 20/01/2026

Les cotes sont données à titre indicatif. Toutes les mesures sont à vérifier par les entreprises avant mise en exécution du projet.

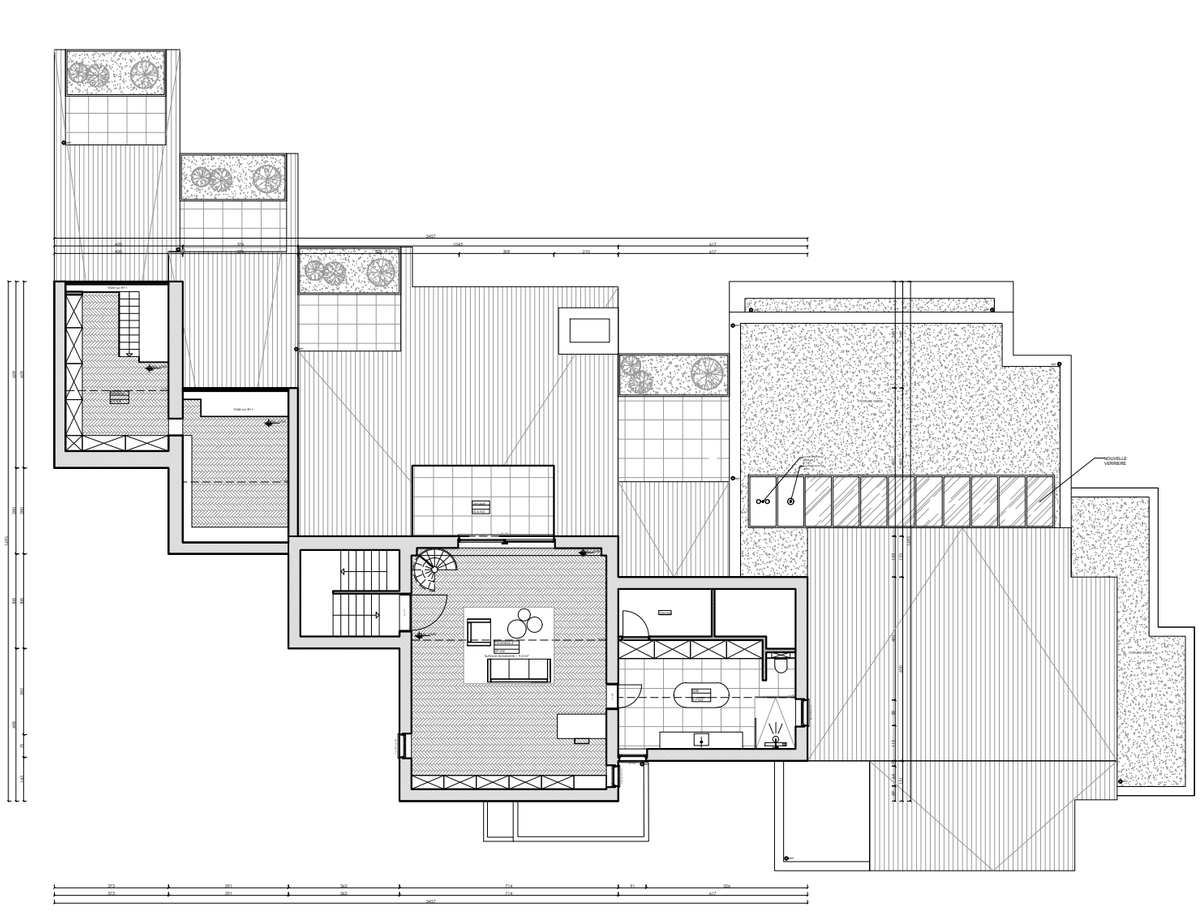

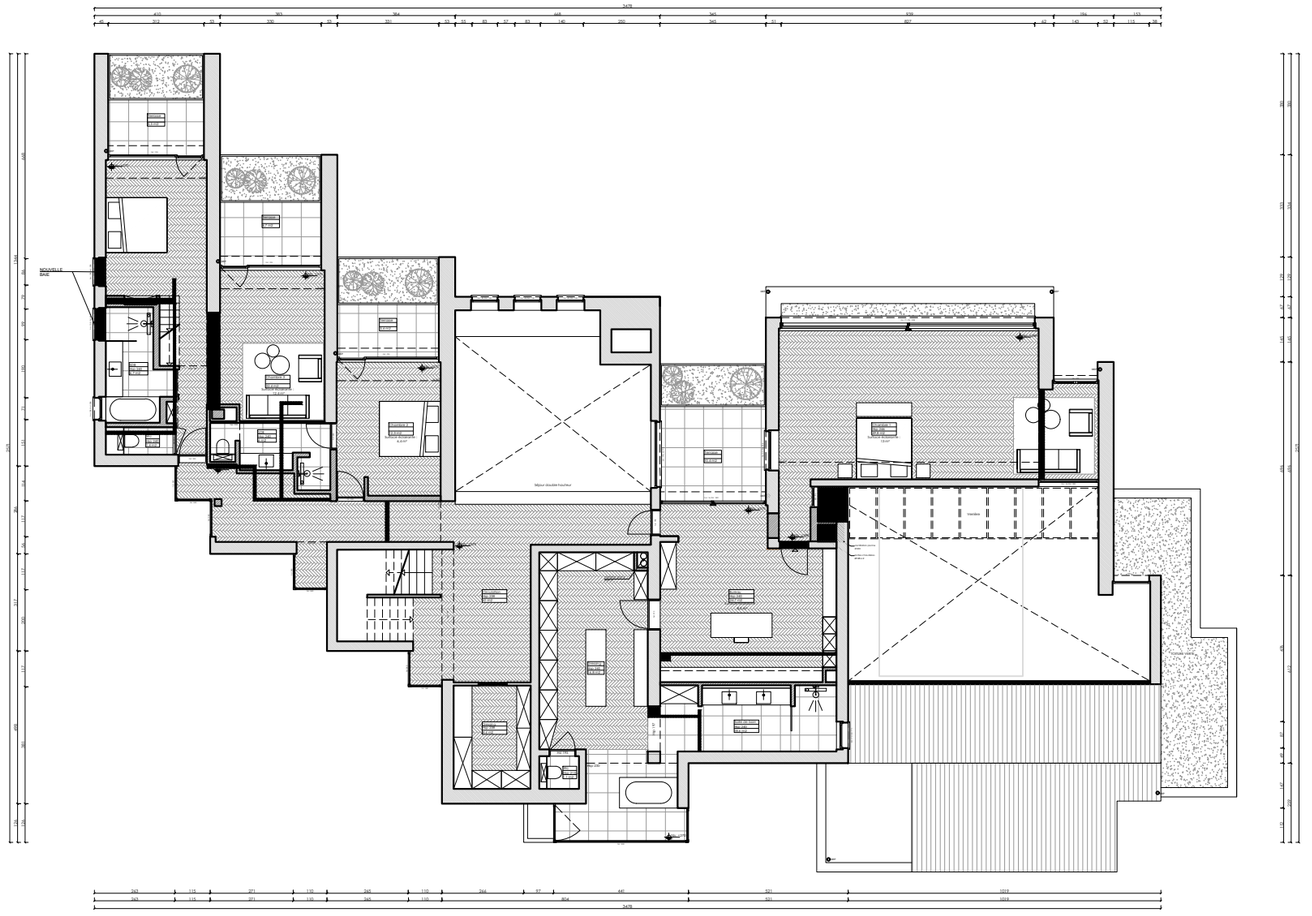

LÉGENDE DES MATÉRIAUX

- DÉMOLITIONS
- MAÇONNERIE EXISTANTE
- NOUVELLES MAÇONNERIES
- ISOLATION

LÉGENDE DES MATÉRIAUX DE FAÇADE

1. BRIQUE EN TERRE CUITE DE TEINTE ROUGE
2. CHÂSSIS EN ALUMINIUM NOIR RAL 9005
3. HABILLAGE EN PANNEAU D'ALUMINIUM NOIR RAL 9005
4. ACROTÈRE EN ZINC
5. PORTE D'ENTRÉE EN ALUMINIUM NOIR RAL 9005
6. SEUIL DE FENÊTRE EN ALUMINIUM NOIR RAL 9005
7. PORTE DE GARAGE EN ALUMINIUM NOIR RAL 9005
8. TUILE EN TERRE CUITE DE TEINTE BRUNE
9. ACROTÈRE EN ALUMINIUM NOIR RAL 9005
10. GARDE-CORPS EN ACIER THERMOLAQUÉ NOIR RAL 9005

ARCHITECTURE
AS BUILT Architects
Rue des Echevins 22
1050 Bruxelles
T-: +32 2 538 80 02
F-: +32 2 538 80 02
M-: info@as-built.be


DESSIN : PV

PROJET
GENDARMES
Drève des Gendarmes 145 - 1180 Uccle


MO Immobilière Du Bois
Drève des Gendarmes 145
1180 Uccle

TITRE PLAN	ECH.	N° PLAN	DATE
A3 SYNTHESE 4/6			20/01/2026

Les cotes sont données à titre indicatif. Toutes les mesures sont à vérifier par les entreprises avant mise en exécution du projet.

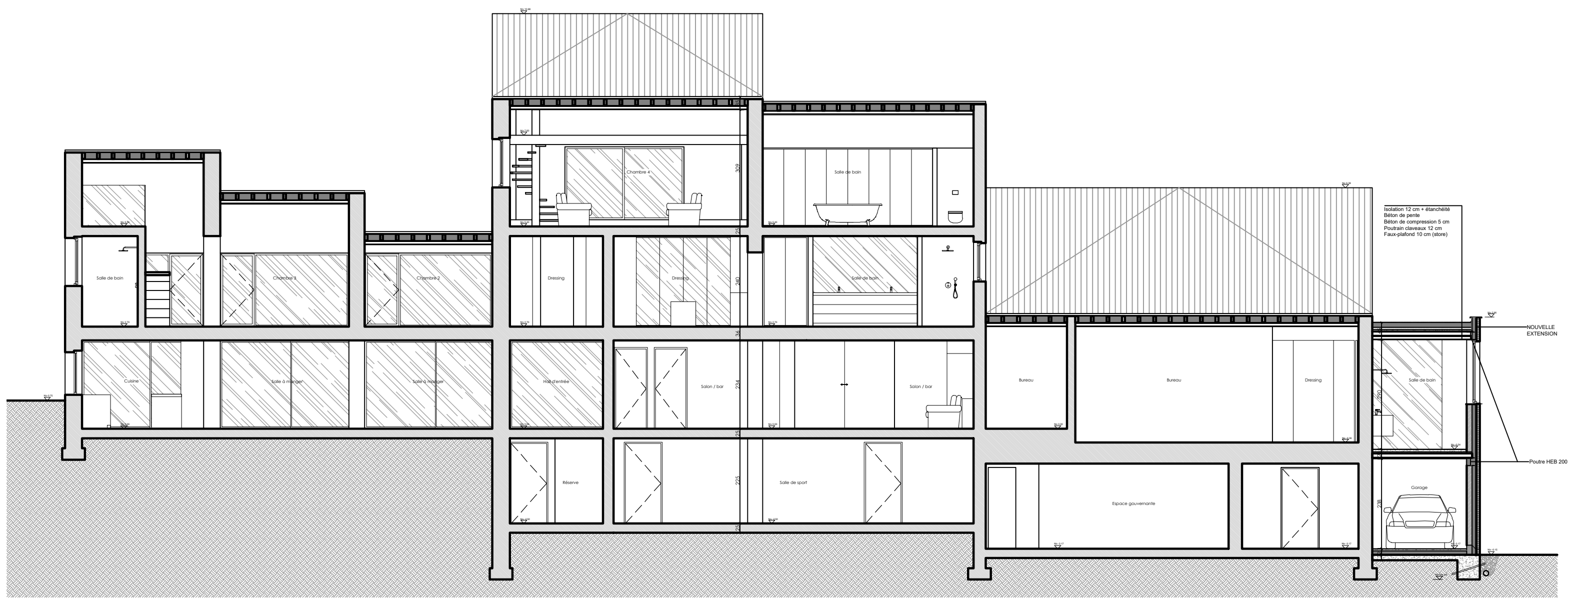

VUE EN COUPE AA' - Ech. 1/50e

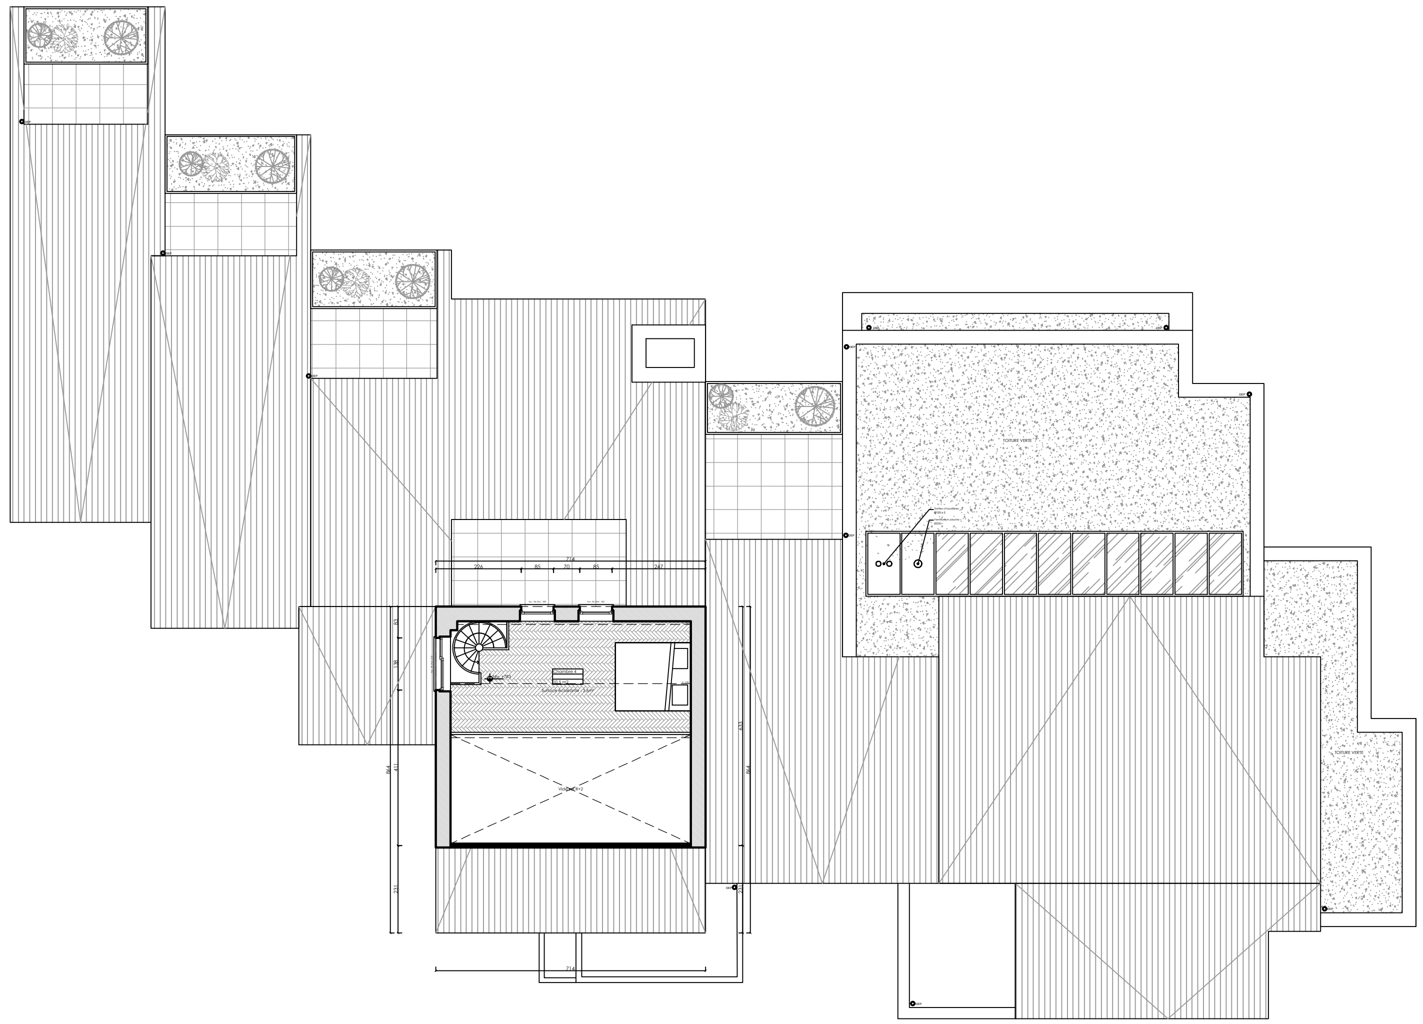

PLAN COMBLES - Ech. 1/50e

ARCHITECTURE AS BUILT Architects Rue des Echevins 22 1050 Bruxelles T-: +32 2 538 80 02 F-: +32 2 538 80 02 M-: info@as-built.be	PROJET GENDARMES Drève des Gendarmes 145 - 1180 Uccle	MO Immobilière Du Bois Drève des Gendarmes 145 1180 Uccle
DESSIN : PV	TITRE PLAN A3 SYNTHESE 5/6	ECH. | N° PLAN | DATE 20/01/2026


Les cotes sont données à titre indicatif. Toutes les mesures sont à vérifier par les entreprises avant mise en exécution du projet.

LÉGENDE DES MATÉRIAUX


- DÉMOLITIONS
- MAÇONNERIE EXISTANTE
- NOUVELLES MAÇONNERIES
- ISOLATION

LÉGENDE DES MATÉRIAUX DE FAÇADE


1. BRIQUE EN TERRE CUITE DE TEINTE ROUGE
2. CHÂSSIS EN ALUMINIUM NOIR RAL 9005
3. HABILLAGE EN PANNEAU D'ALUMINIUM NOIR RAL 9005
4. ACROTÈRE EN ZINC
5. PORTE D'ENTRÉE EN ALUMINIUM NOIR RAL 9005
6. SEUIL DE FENÊTRE EN ALUMINIUM NOIR RAL 9005
7. PORTE DE GARAGE EN ALUMINIUM NOIR RAL 9005
8. TUILE EN TERRE CUITE DE TEINTE BRUNE
9. ACROTÈRE EN ALUMINIUM NOIR RAL 9005
10. GARDE-CORPS EN ACIER THERMOLAQUÉ NOIR RAL 9005

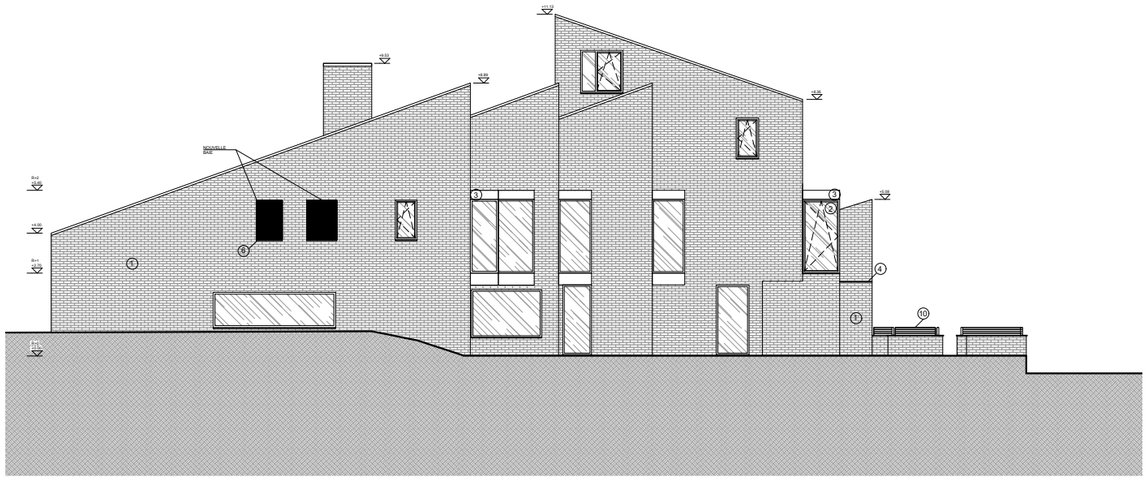


FACADE LATERALE GAUCHE - Ech. 1/50e

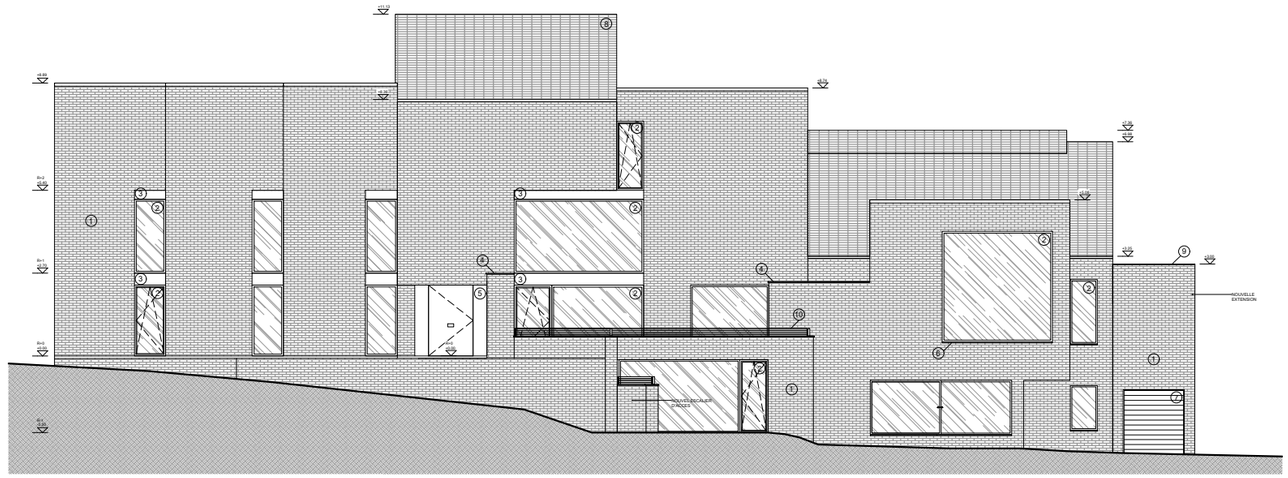

FACADE AVANT - Ech. 1/50e

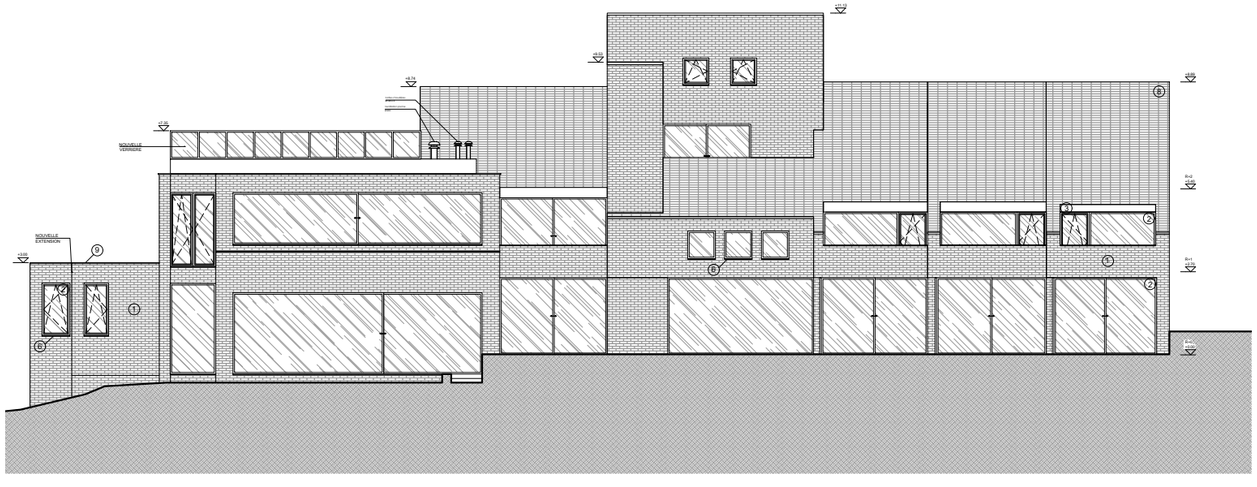

FACADE ARRIERE - Ech. 1/50e

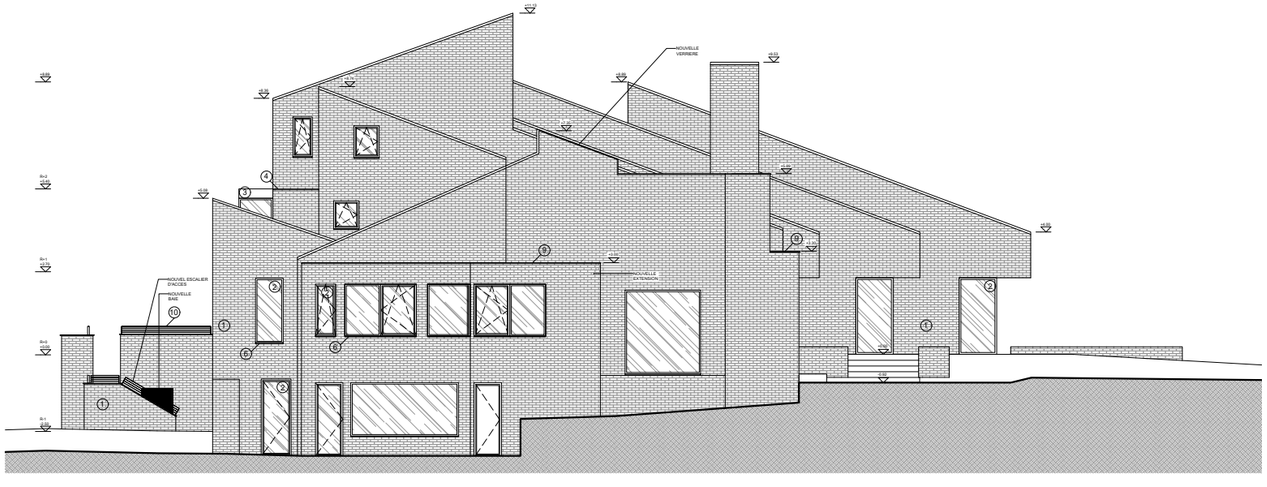

FACADE LATERALE DROITE - Ech. 1/50e

ARCHITECTURE AS BUILT Architects Rue des Echevins 22 1050 Bruxelles T-: +32 2 538 80 02 F-: +32 2 538 80 02 M-: info@as-built.be	PROJET GENDARMES Drève des Gendarmes 145 - 1180 Uccle	MO Immobilière Du Bois Drève des Gendarmes 145 1180 Uccle		
	TITRE PLAN A3 SYNTHESE 6/6	ECH.	N° PLAN	DATE
DESSIN : PV				20/01/2026
Les cotes sont données à titre indicatif. Toutes les mesures sont à vérifier par les entreprises avant mise en exécution du projet.				

LÉGENDE DES MATÉRIAUX

- DÉMOLITIONS
- MAÇONNERIE EXISTANTE
- NOUVELLES MAÇONNERIES
- ISOLATION

LÉGENDE DES MATÉRIAUX DE FAÇADE

1. BRIQUE EN TERRE CUITE DE TEINTE ROUGE
2. CHÂSSIS EN ALUMINIUM NOIR RAL 9005
3. HABILLAGE EN PANNEAU D'ALUMINIUM NOIR RAL 9005
4. ACROTÈRE EN ZINC
5. PORTE D'ENTRÉE EN ALUMINIUM NOIR RAL 9005
6. SEUIL DE FENÊTRE EN ALUMINIUM NOIR RAL 9005
7. PORTE DE GARAGE EN ALUMINIUM NOIR RAL 9005
8. TUILE EN TERRE CUITE DE TEINTE BRUNE
9. ACROTÈRE EN ALUMINIUM NOIR RAL 9005
10. GARDE-CORPS EN ACIER THERMOLAQUÉ NOIR RAL 9005