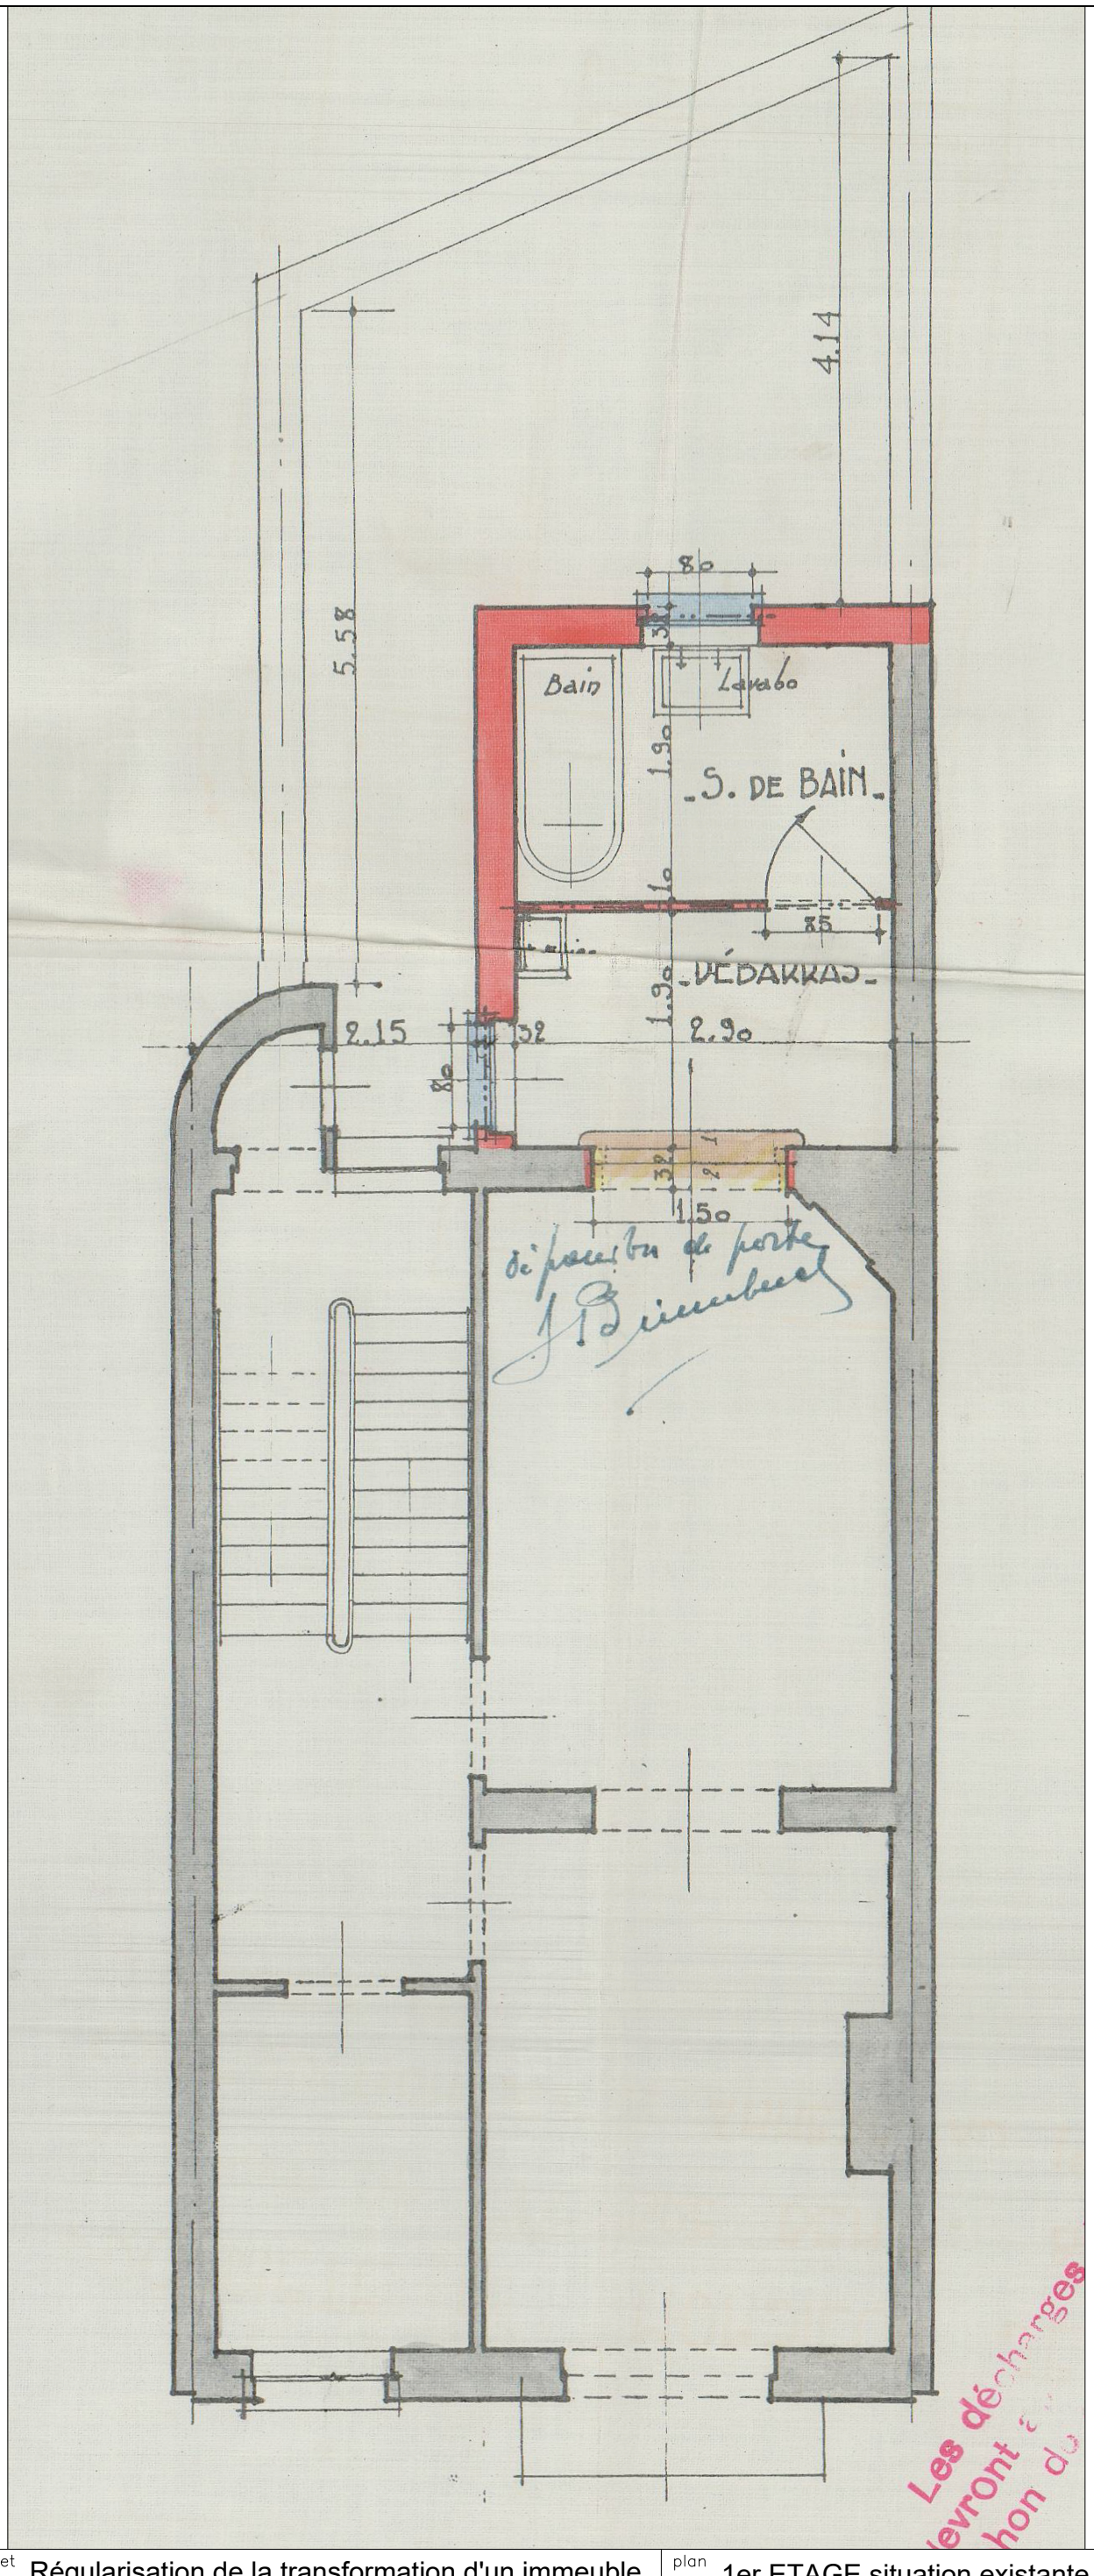

MO	Projet Régularisation de la transformation d'un immeuble	plan 1er ETAGE situation existante de droit permis 1932	SE 03
ARCH	Rue de l'Arbre Bénit, 131 1000 Bruxelles	Echelle : 1/50 Date : 28/10/2025	