



#### Objet de la demande

1. Isolation extérieure d'une toiture (PIR 12 cm) + pose d'une couverture en tuiles Koramic 993.
2. Isolation extérieure des pignons gauche et droit (PIR 12 cm) + pose crépi RAL.....
3. Régularisation d'un remplacement d'une porte d'entrée (bois vers bois peint en vert, réf. S 4010-050Y de chez SIGMA)
4. Régularisation d'une mise en peinture d'une poutre apparente (référence S 4010-050Y de chez SIGMA.)

#### Demande de permis d'urbanisme

Nom du document : Situation projetée \_ façade avant


Adresse : Rue de la Chasse Royale 27, 1160 Auderghem

Demandeur :

Signature :

Echelle : 1/50°

Date :

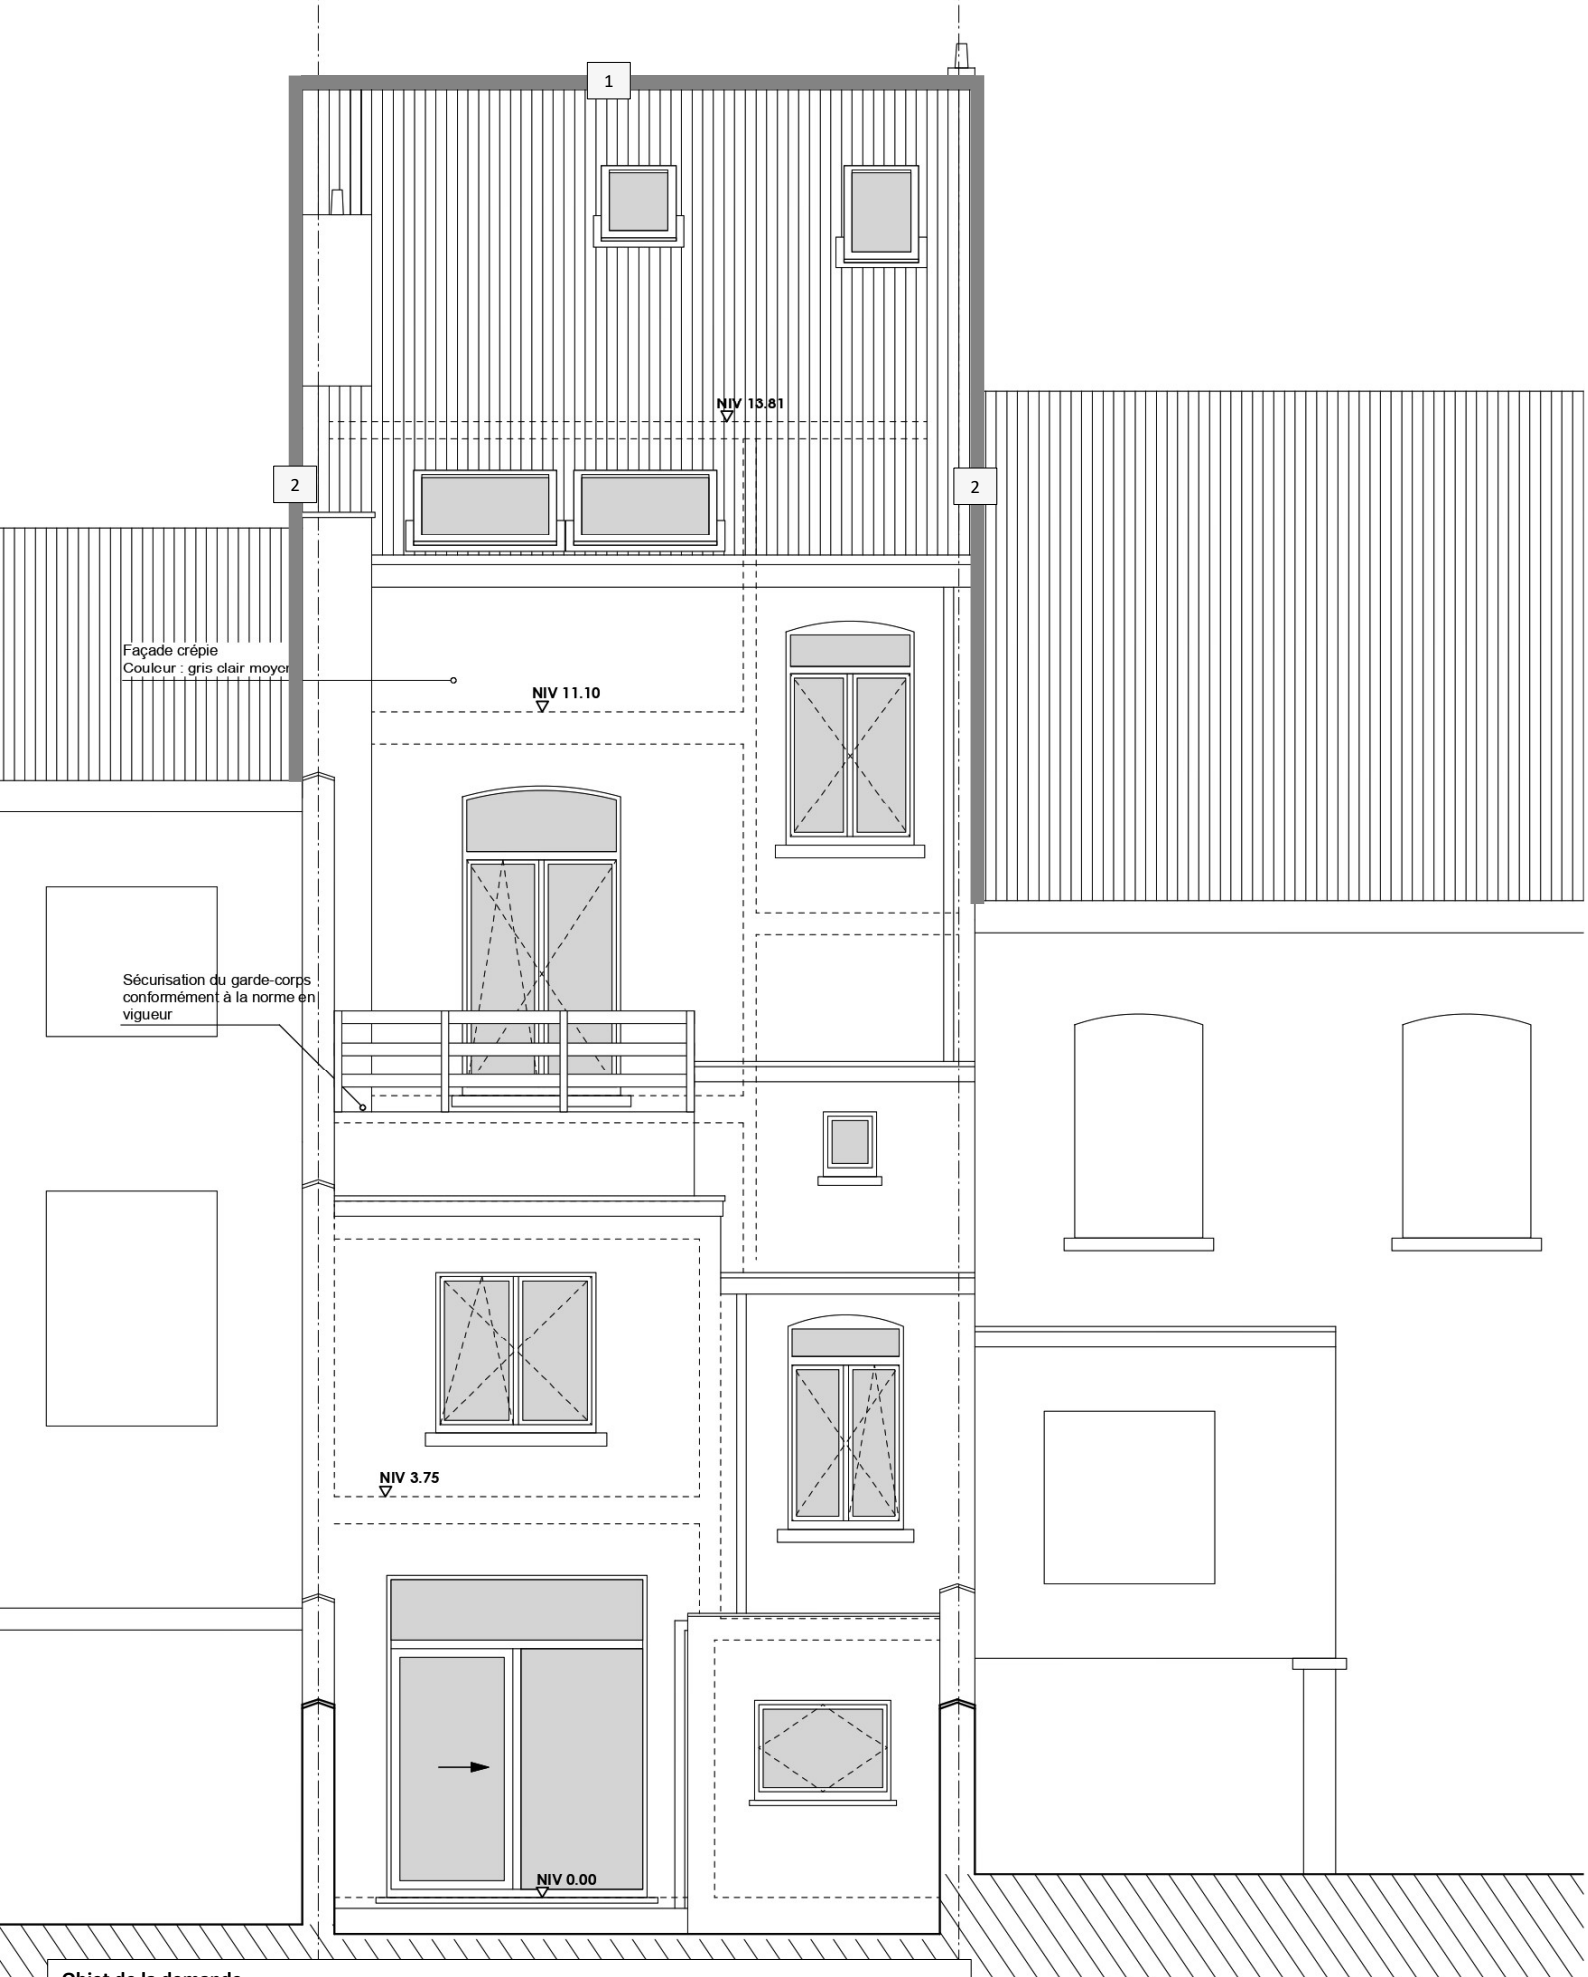


**Objet de la demande**

- 1.Isolation extérieure d’une toiture (PIR 12 cm) + pose d’une couverture en tuiles Koramic 993.
- 2. Isolation extérieure des pignons gauche et droit (PIR 12 cm) + pose crépi RAL.....
- 3.Régularisation d’un remplacement d’une porte d’entrée (bois vers bois peint en vert, réf. S 4010-050Y de chez SIGMA)
- 4.Régularisation d’une mise en peinture d’une poutre apparente (référence S 4010-050Y de chez SIGMA.)

**Demande de permis d’urbanisme**

Nom du document : Situation projetée \_ façade arrière  
Adresse : Rue de la Chasse Royale 27, 1160 Auderghem  
Demandeur :  
Echelle : 1/50°

Signature :  
Date :

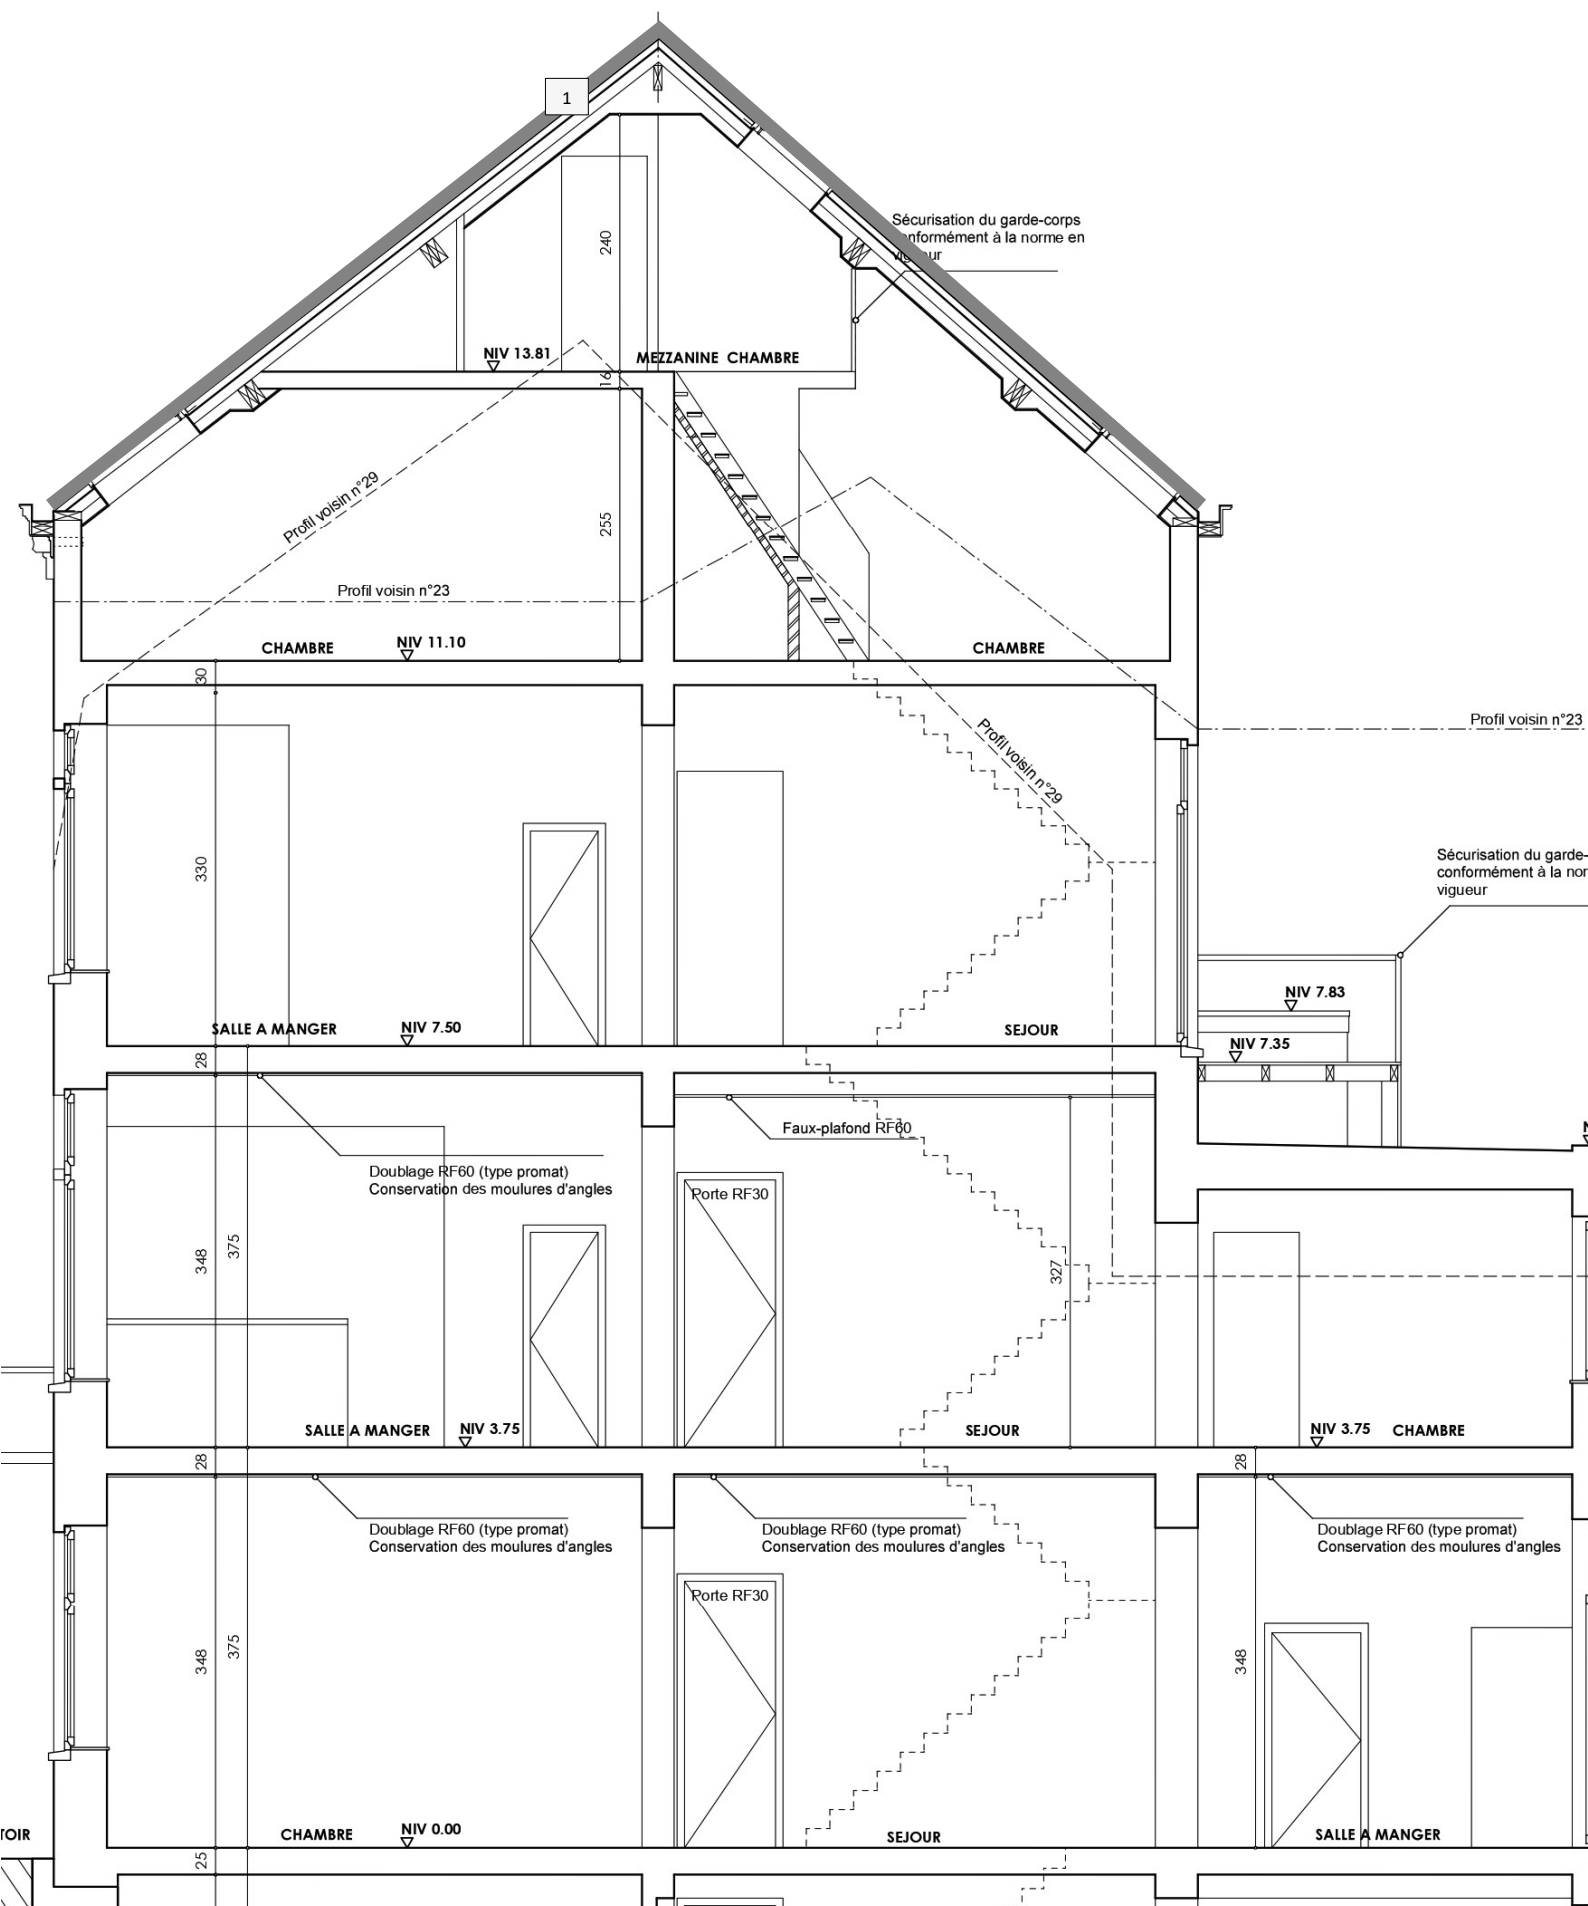

#### Objet de la demande

1. Isolation extérieure d'une toiture (PIR 12 cm) + pose d'une couverture en tuiles Koramic 993.
2. Isolation extérieure des pignons gauche et droit (PIR 12 cm) + pose crépi RAL.....
3. Régularisation d'un remplacement d'une porte d'entrée (bois vers bois peint en vert, réf. S 4010-050Y de chez SIGMA)
4. Régularisation d'une mise en peinture d'une poutre apparente (référence S 4010-050Y de chez SIGMA.)

#### Demande de permis d'urbanisme

Nom du document : Situation projetée \_ Coupe

Adresse : Rue de la Chasse Royale 27, 1160 Auderghem

Demandeur :

Signature :

Echelle : 1/50°

Date :