

Demande de permis d'urbanisme

Nom du document : Situation de droit _ façade avant


Adresse : Rue de la Chasse Royale 27, 1160 Auderghem

Demandeur :

Signature :

Echelle : 1/50°

Date :

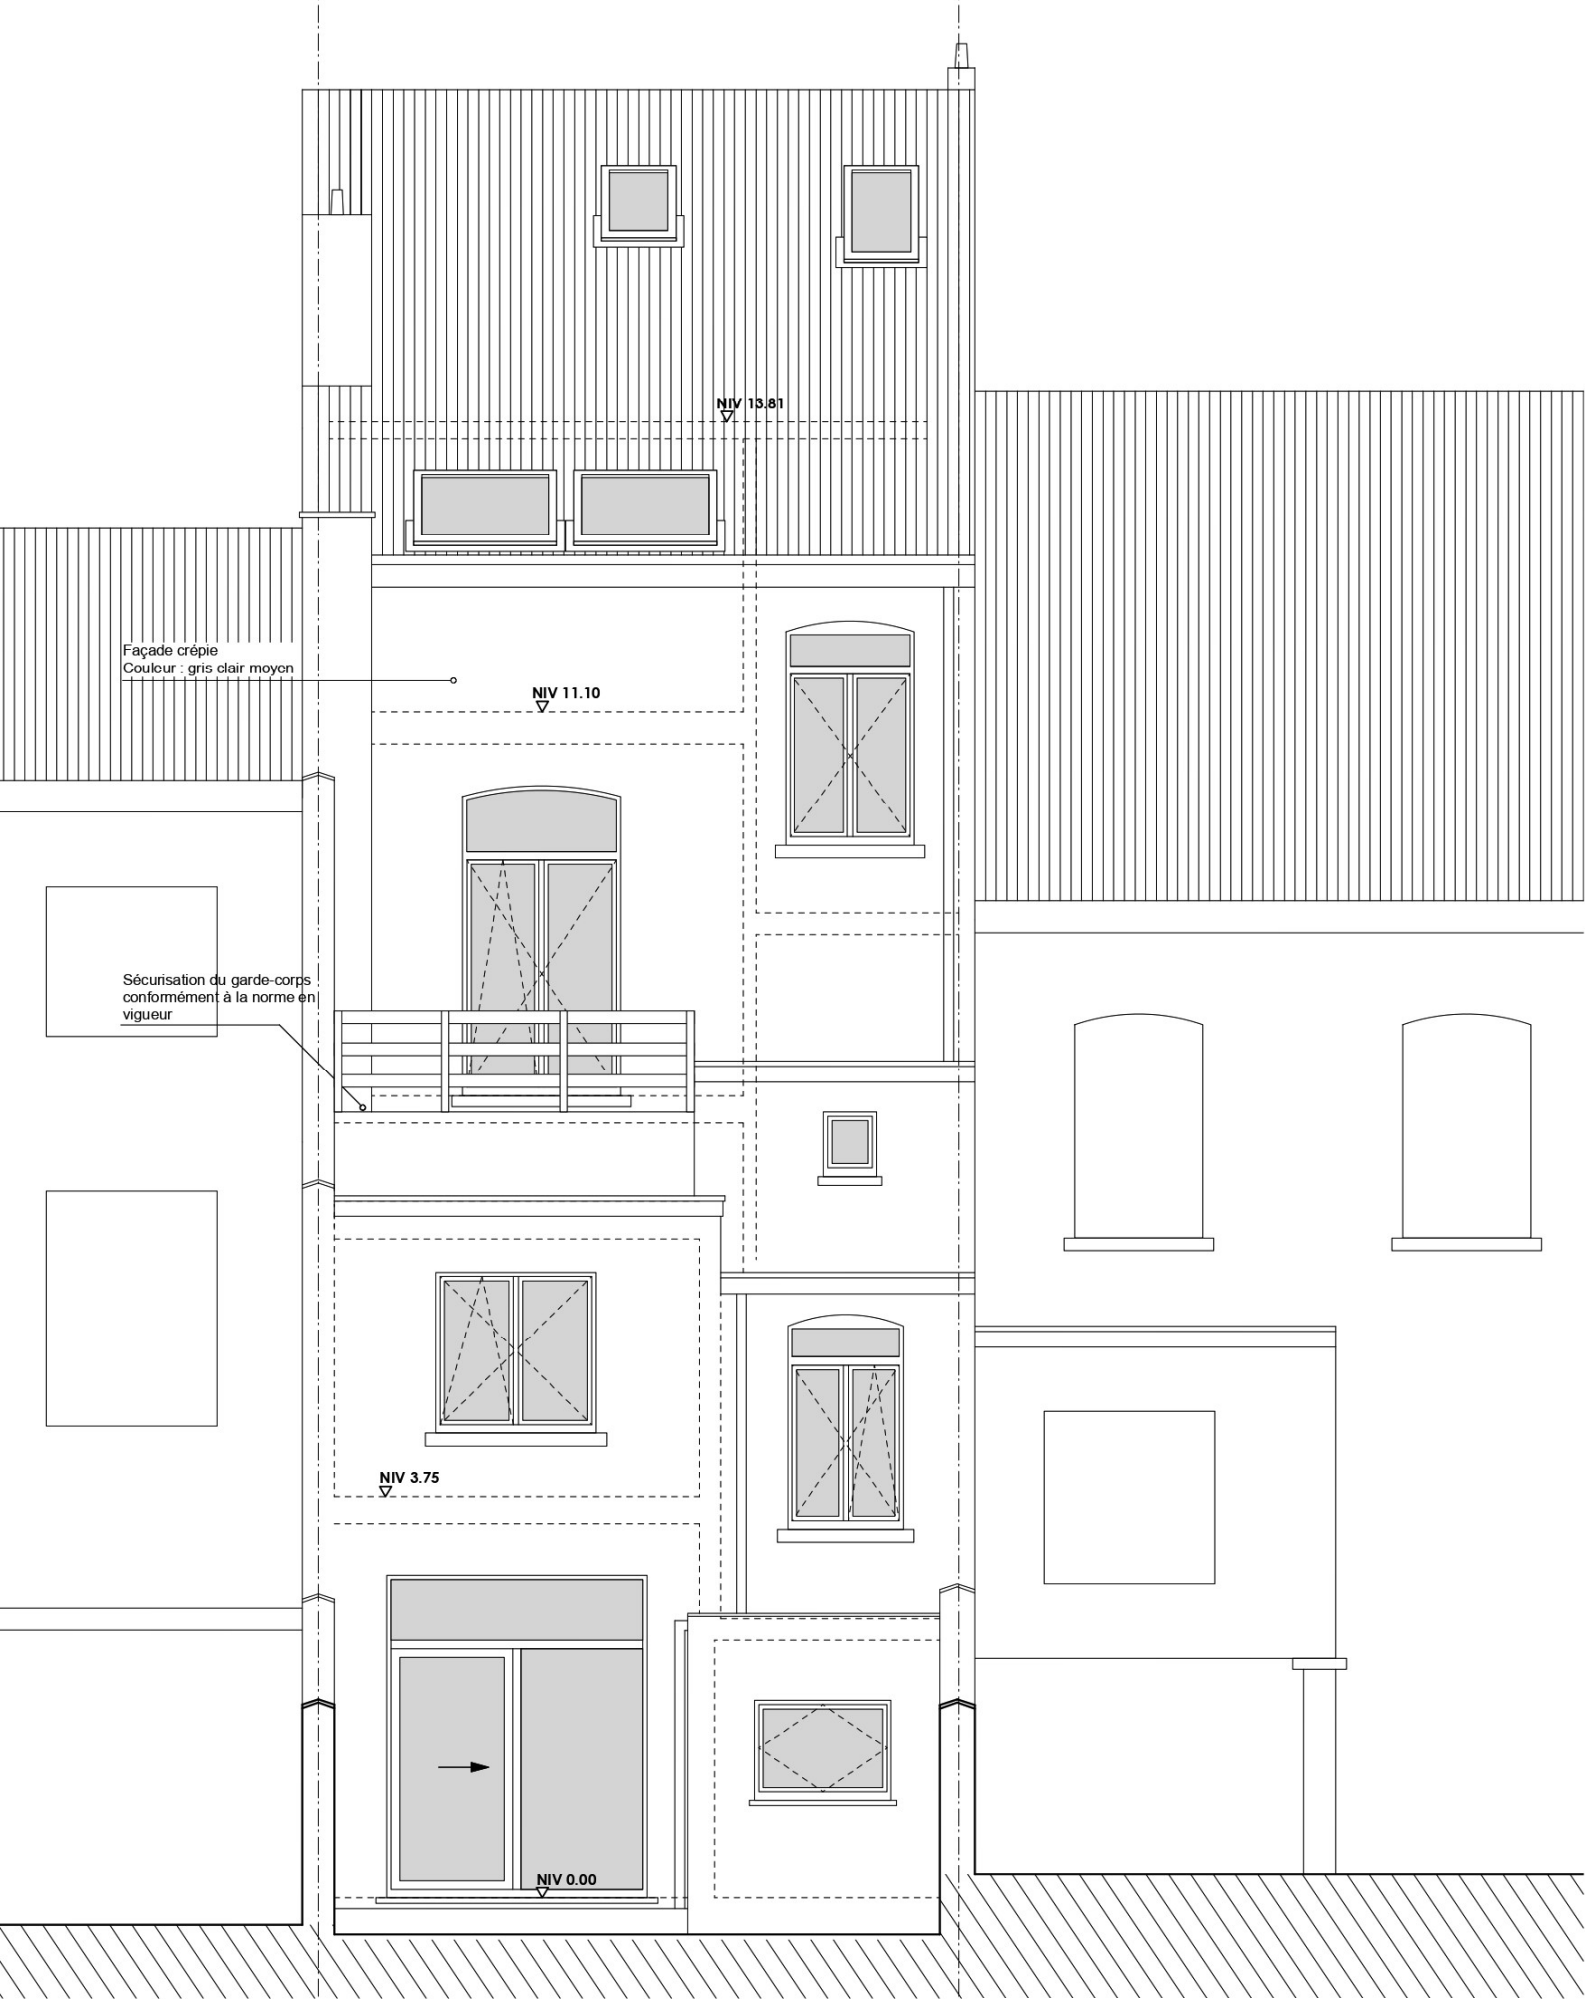

Demande de permis d'urbanisme

Nom du document : Situation de droit _ façade arrière


Adresse : Rue de la Chasse Royale 27, 1160 Auderghem

Demandeur :

Signature :

Echelle : 1/50°

Date :

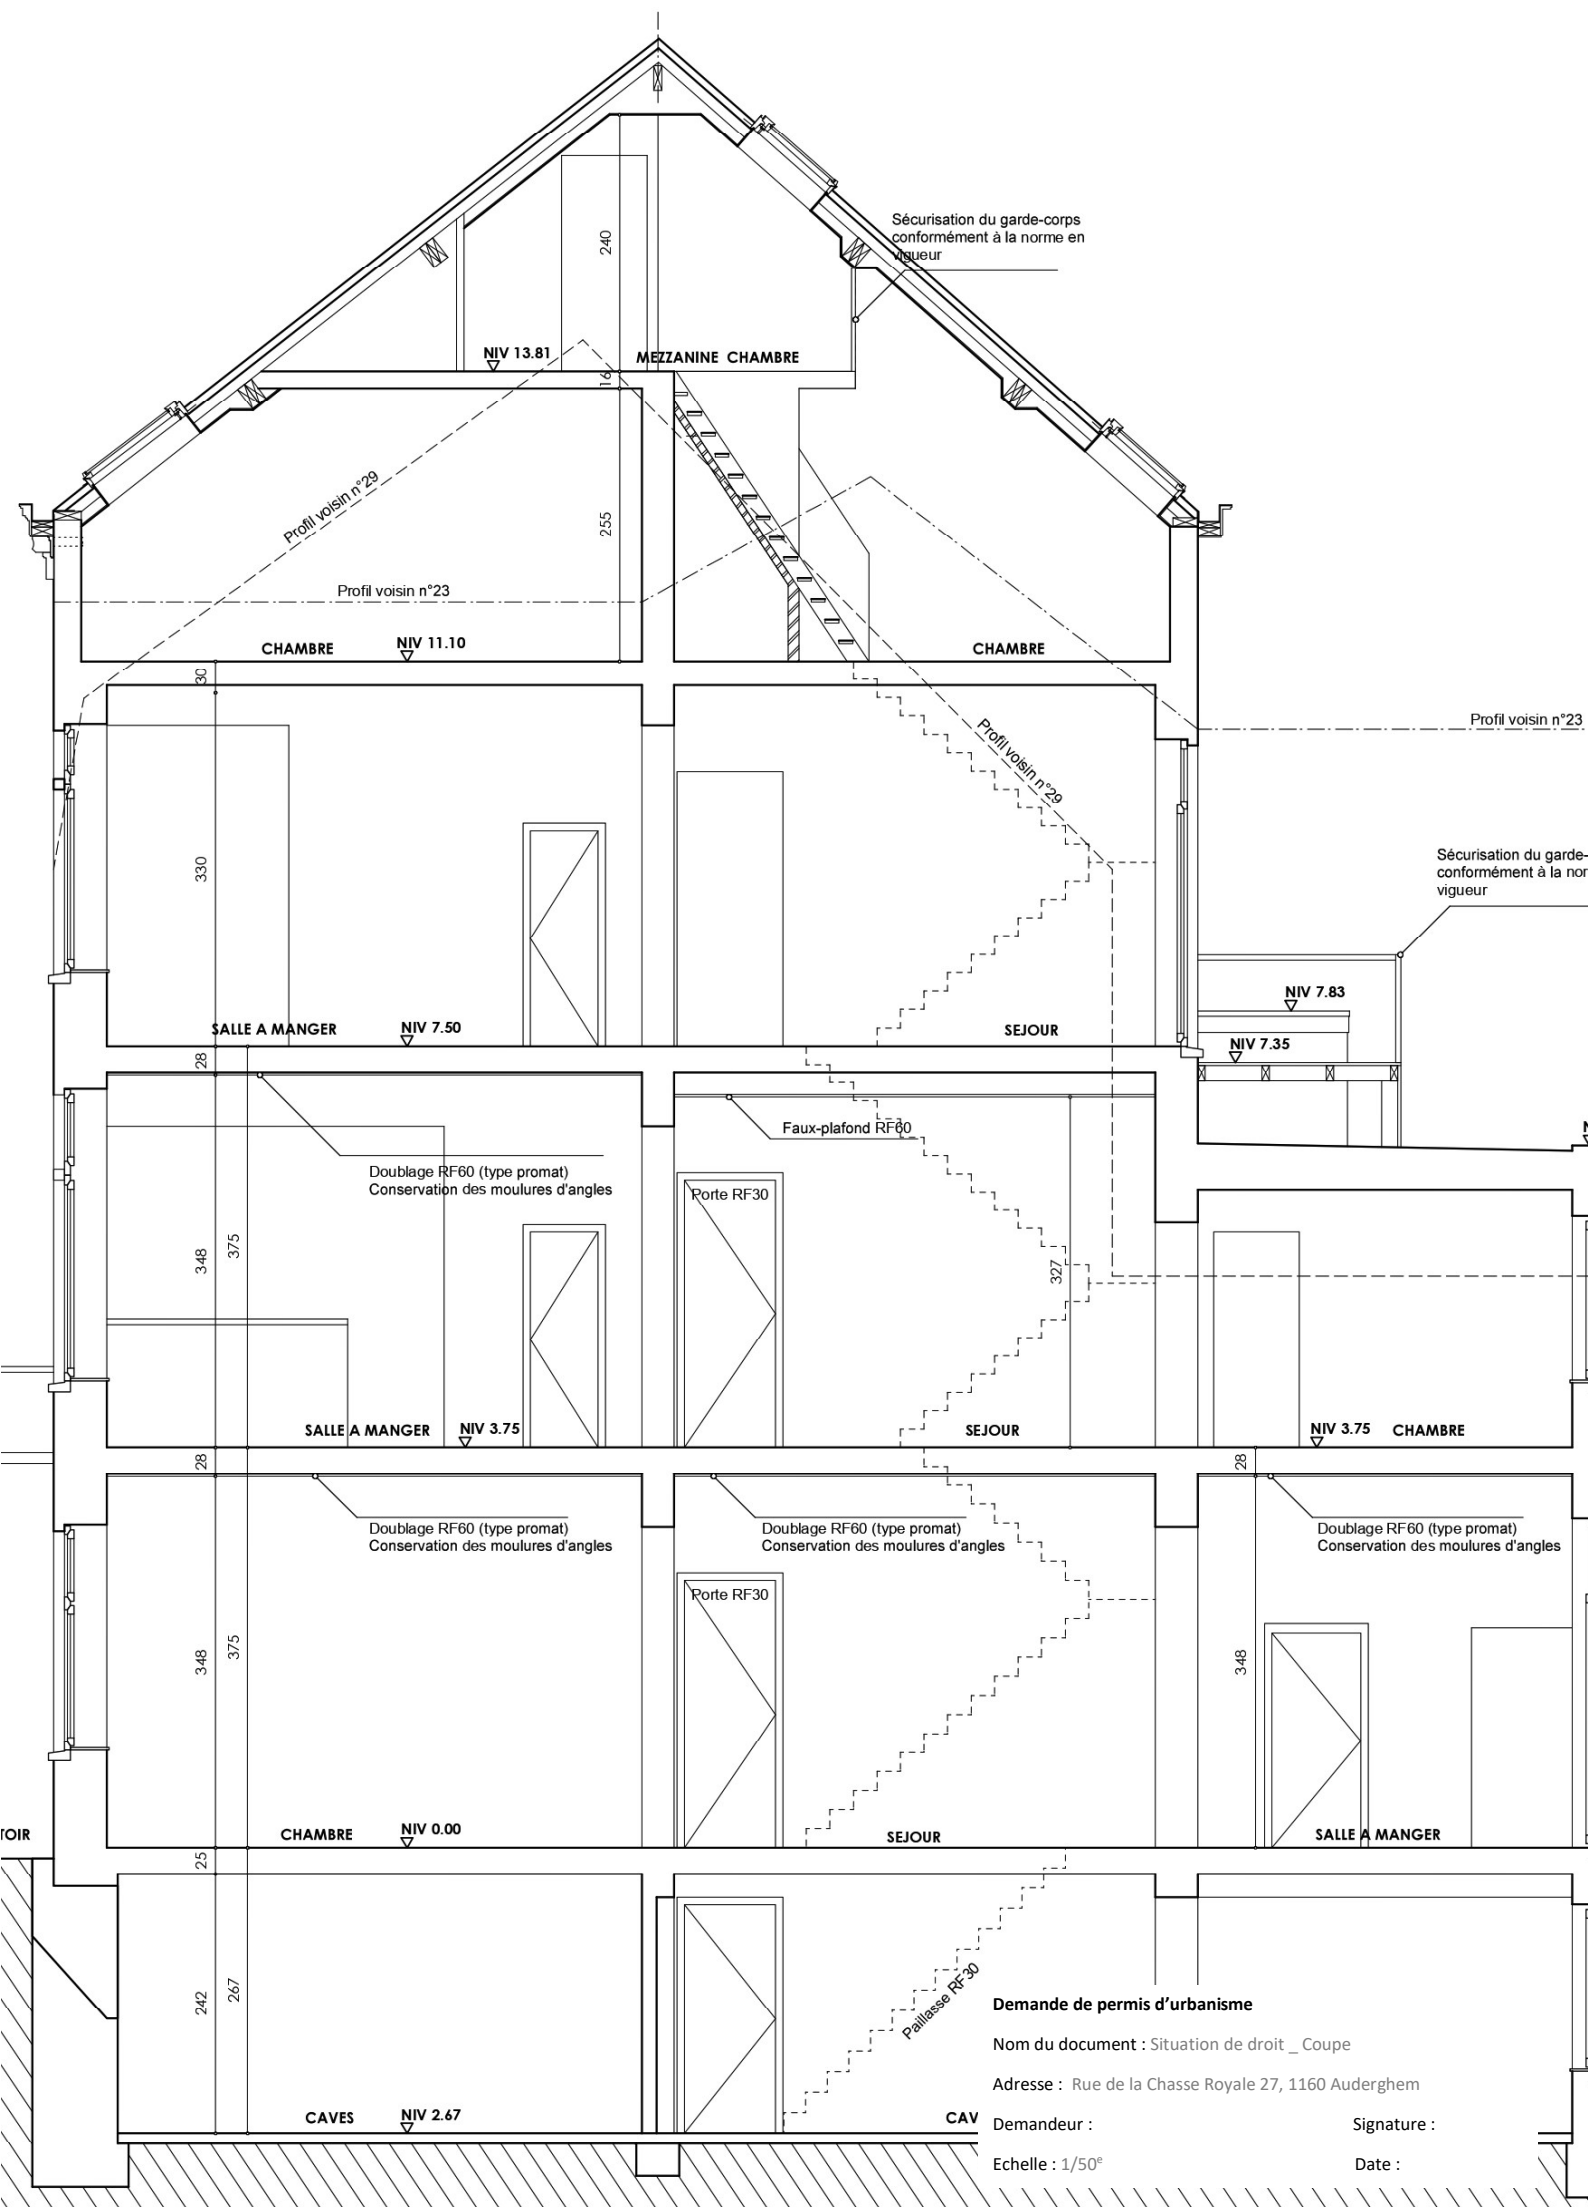

Demande de permis d'urbanisme

Nom du document : Situation de droit _ Coupe

Adresse : Rue de la Chasse Royale 27, 1160 Auderghem

Demandeur :

Signature :

Echelle : 1/50°

Date :