


Plan d'implantation Rue de la
Chasse Royale 27, 1160
Auderghem

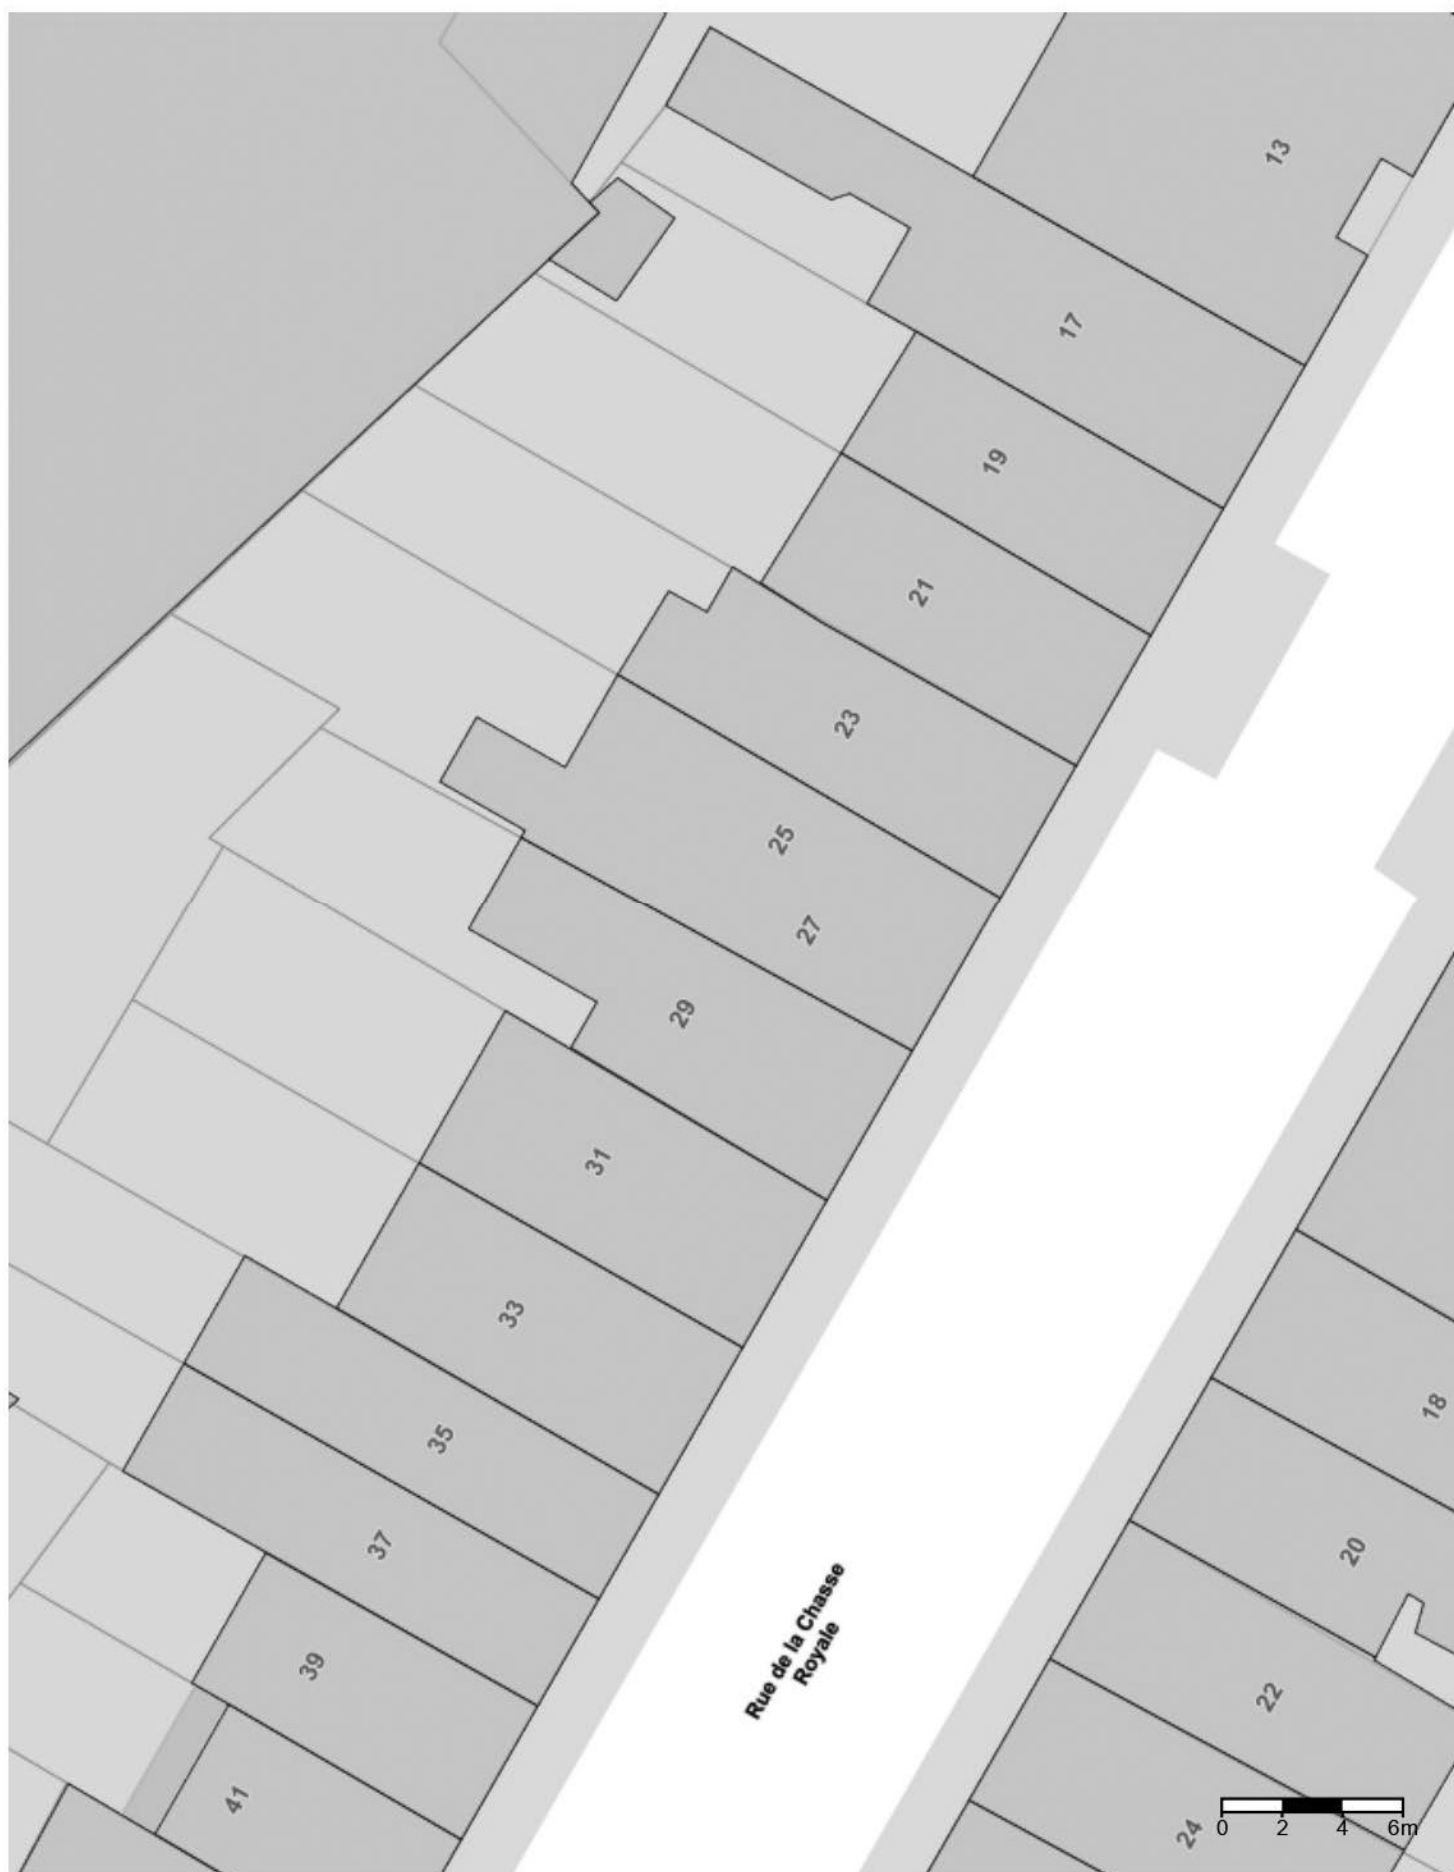

Demandeur :

Date :

Signature :

Scale: 1:250