



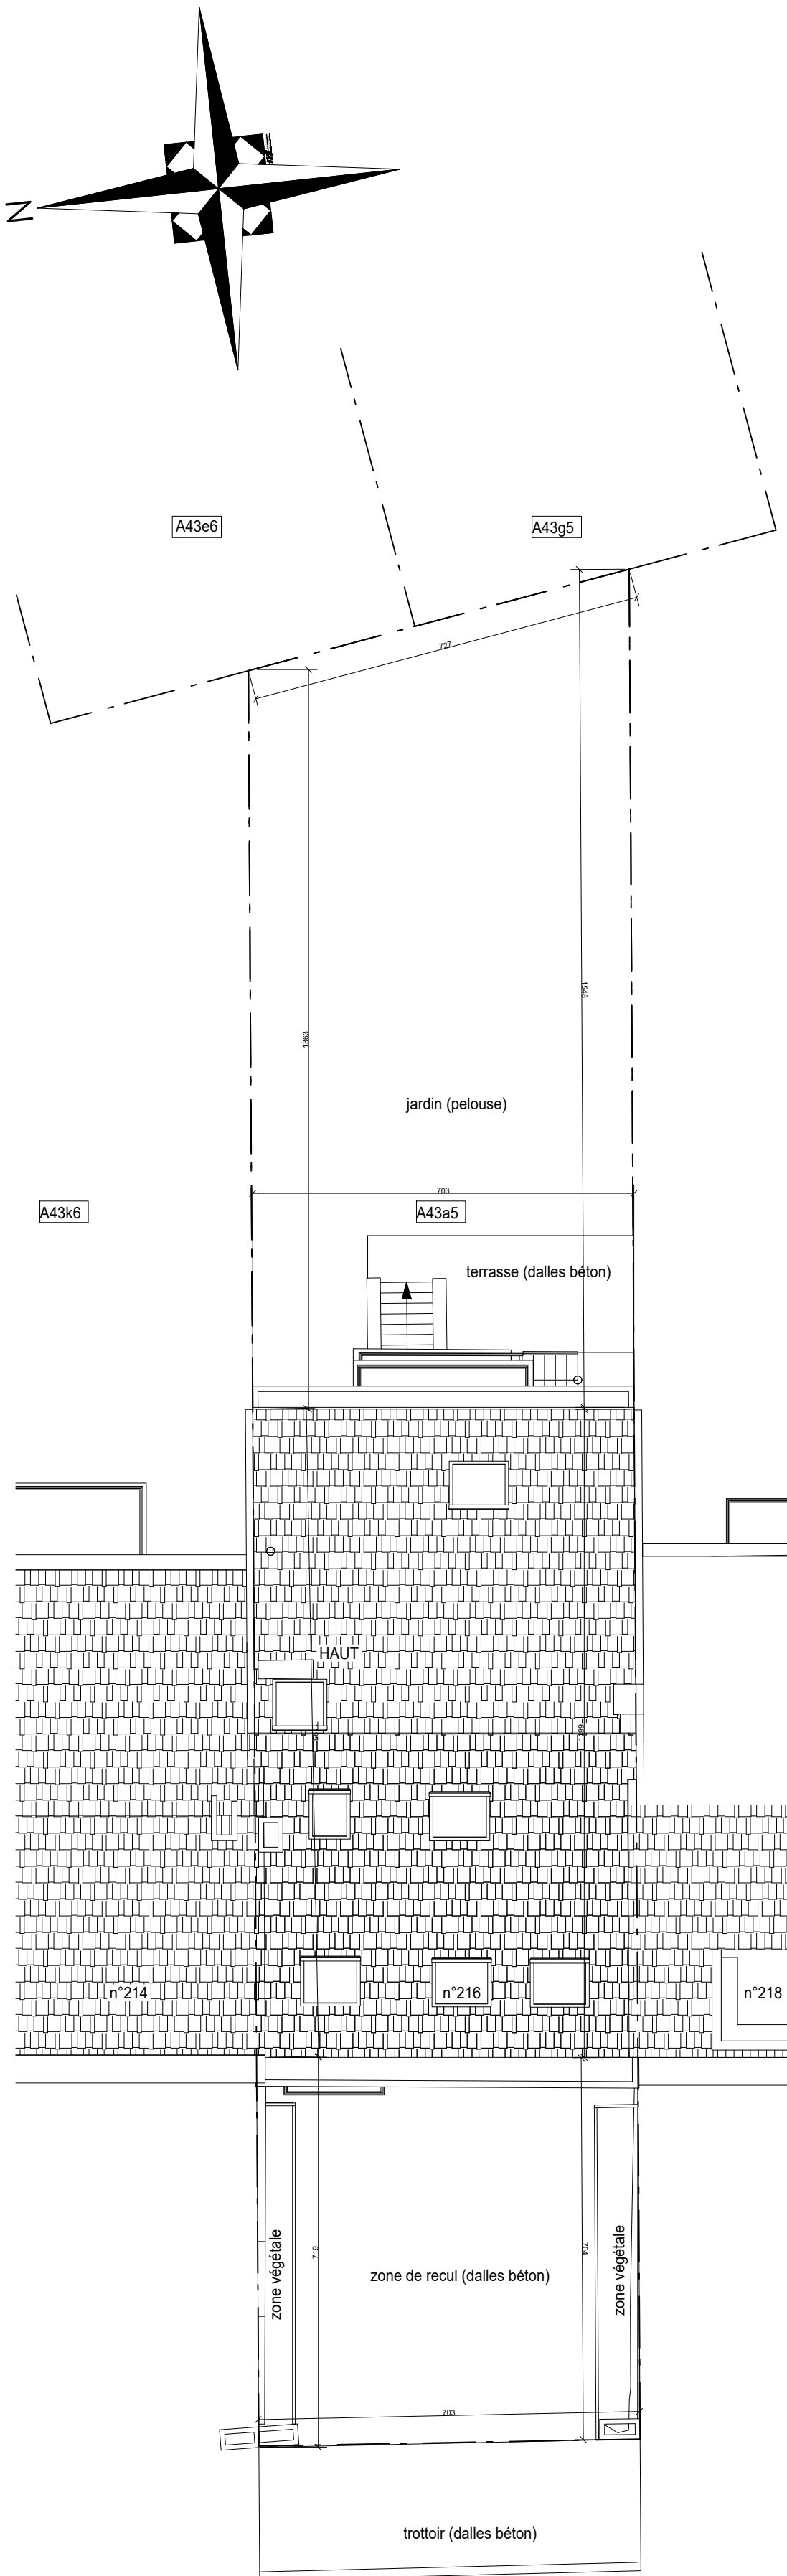

SITUATION I/100

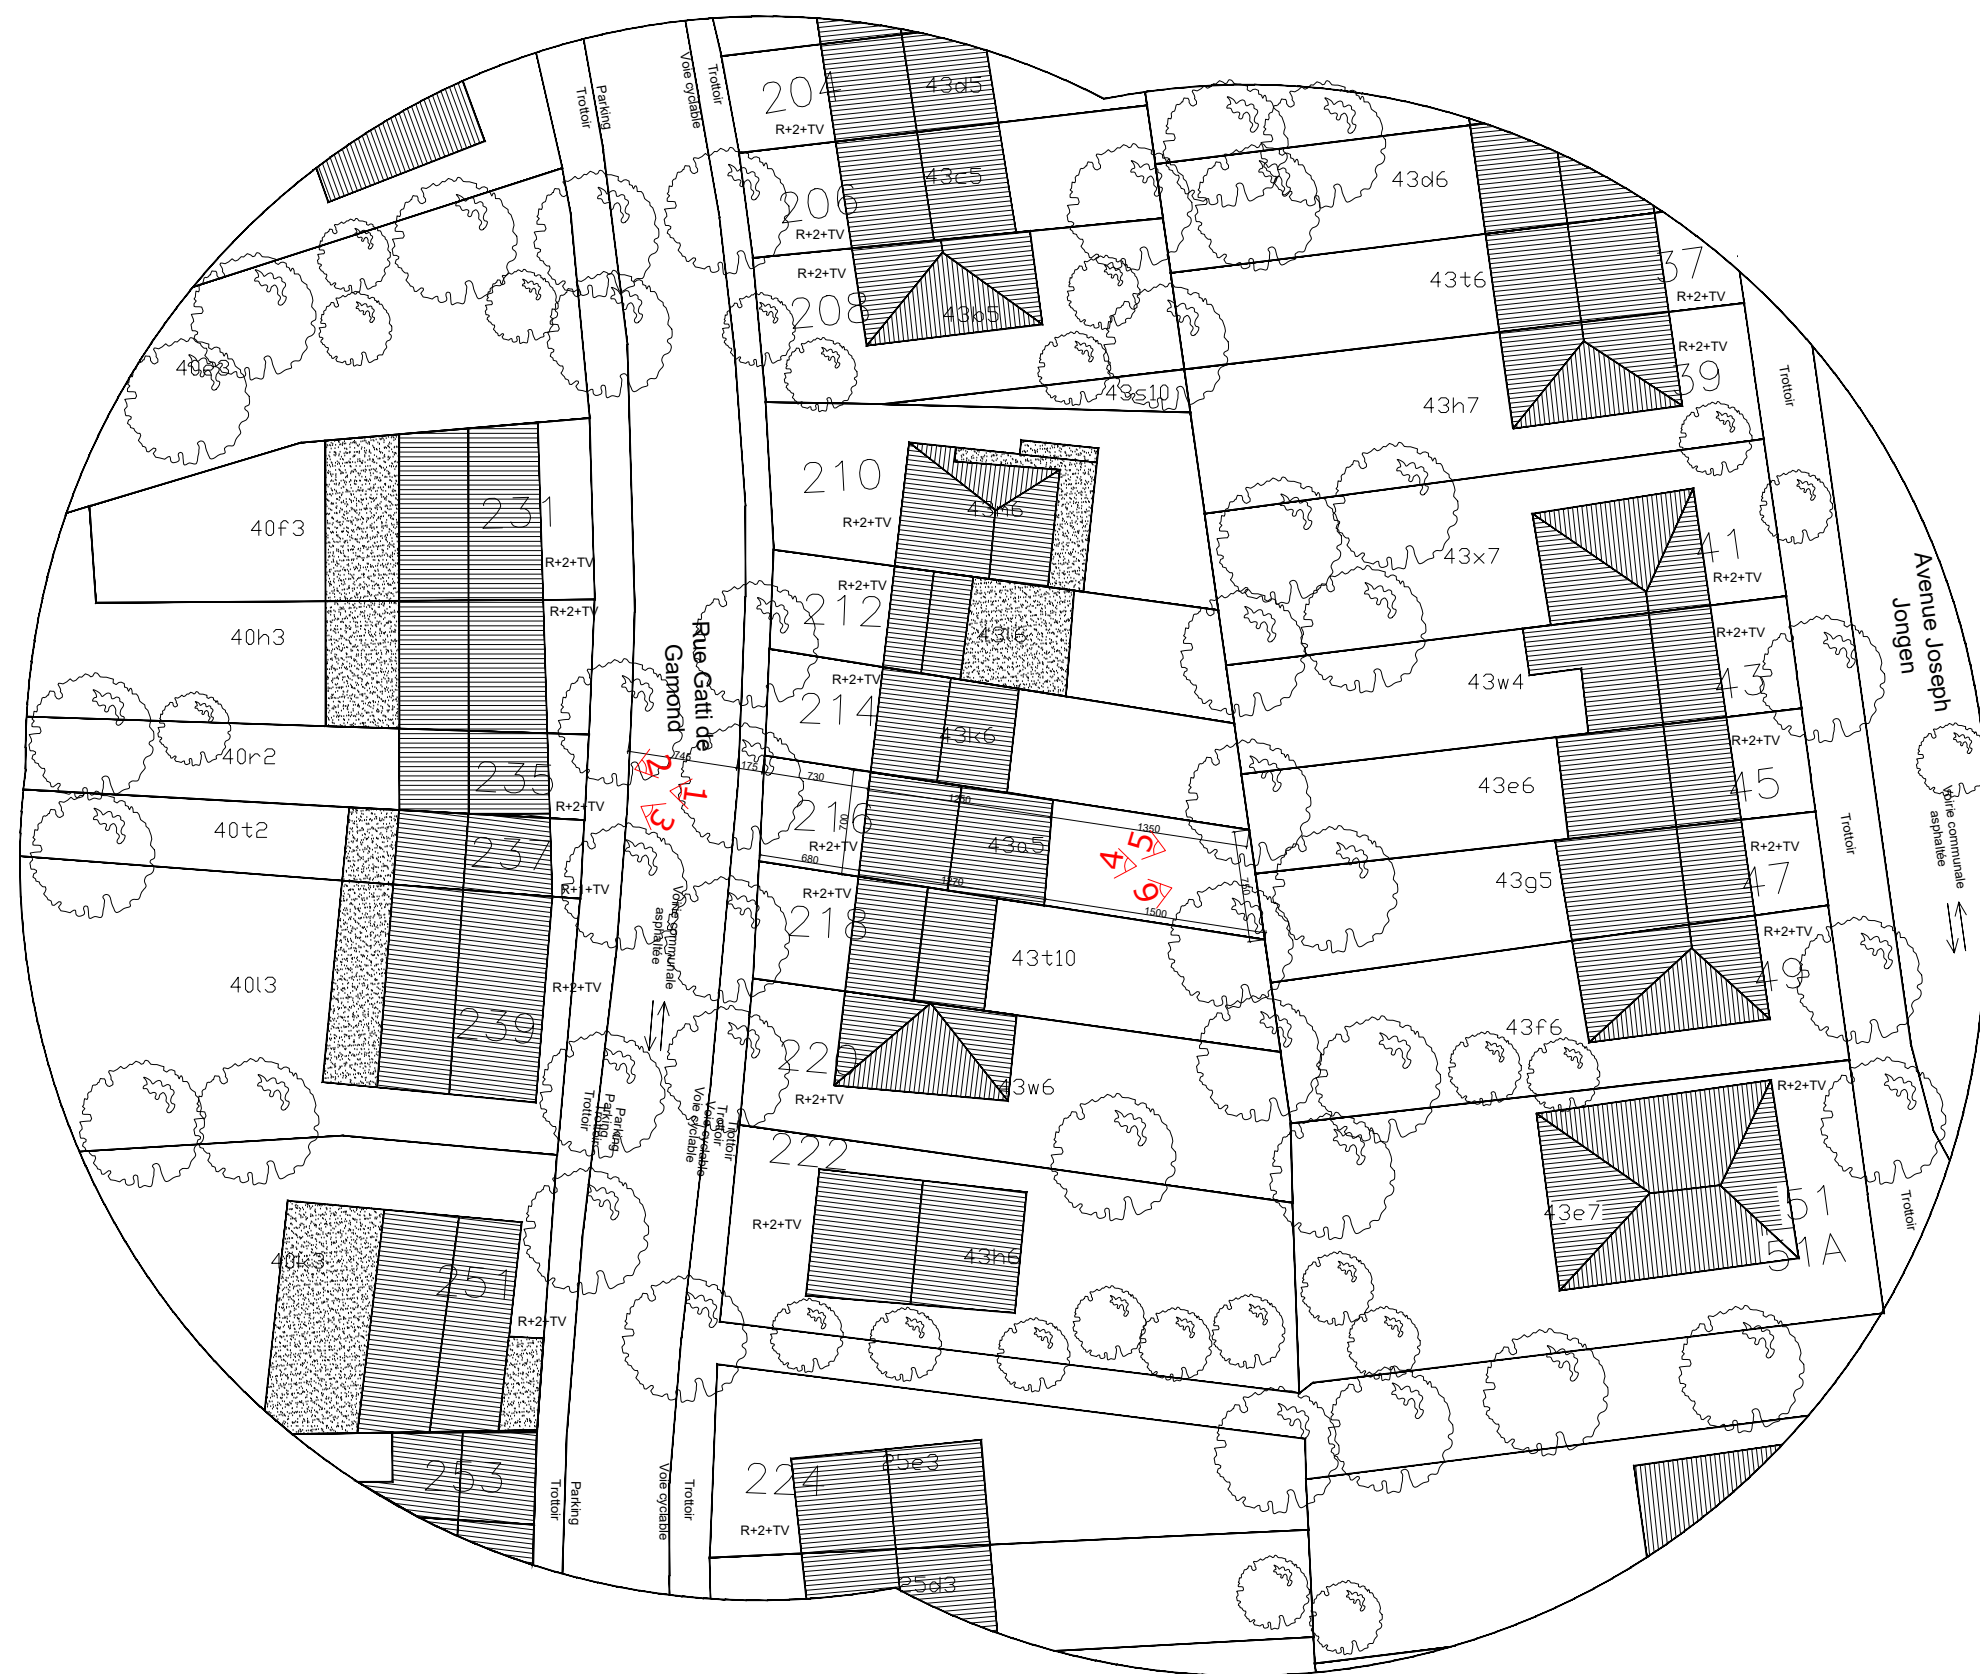


IMPLANTATION I/500


LÉGENDE	
	Toiture en pente
	Toiture plate
	Pavé autoclavé



LOCALISATION I/5000

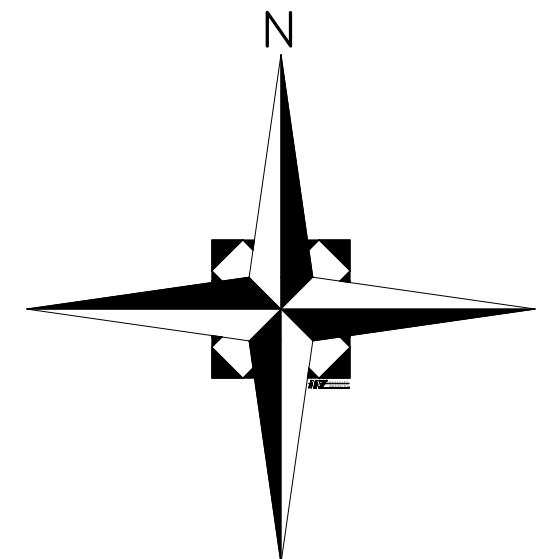

IND.	DAT.	MODIFICATION/WIJZIGING
-	-	-
1180 BRUXELLES		UCCLE
1180 BRUSSEL		UKKEL
IMMEUBLE DE RAPPORT		
RÉGULARISATION SITUATION		Rue Gatti de Gamond 261 1180 Bruxelles
MAÎTRE D'OUVRAGE/BOUWHEER		Chaussée de Louvain 293 1410 Waterloo
Madame Marie-France ISTACE Monsieur Jean-Philippe ISTACE Monsieur Xavier ISTACE		
Architecte		
A&Z ASSOCIÉS - ARCHITECTES SRL REPRÉSENTÉE PAR: PIERRE COWEZ - ARCHITECTE GÉRANT		VIEILLE RUE DU MOULIN N°8 1180 UCCLE T:+32 473/79 67 69 AAZASSOCIESARCHITECTES@GMAIL.COM

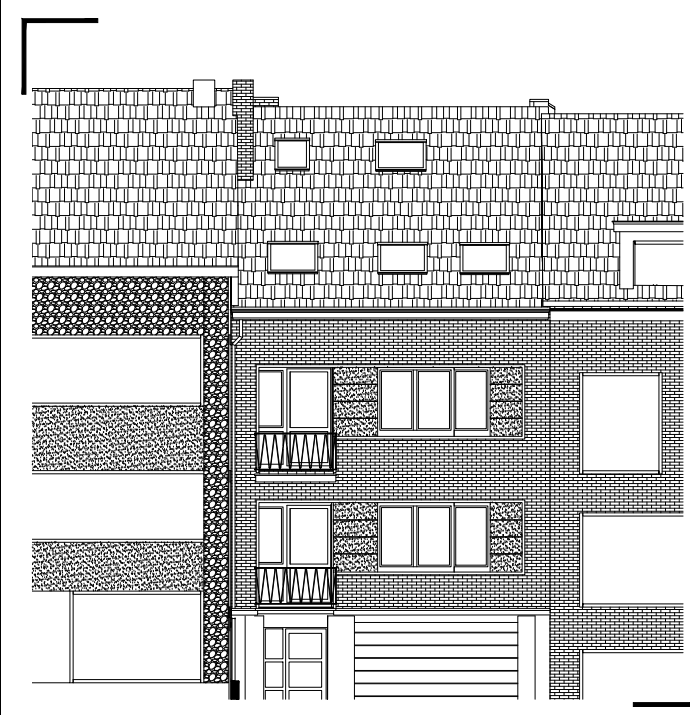

RUE GATTI DE GAMOND 261 LOCALISATION / IMPLANTATION

NIVEAU REF.	PLAN TYPE.	STADE		
00.00=00.00	ARCHITECTURE ARCHITECTEUR	PERMIS D'URBANISME		
I/50	SITUATION EXISTANTE AU I/100	REDAC.	IND.	NBRE. DE PLAN
		P.COWEZ	-	3
CODE	DATE/DATUM	N° DE PLAN		
261 GATGAM	2026-06-08	NUMÉRO 3		