




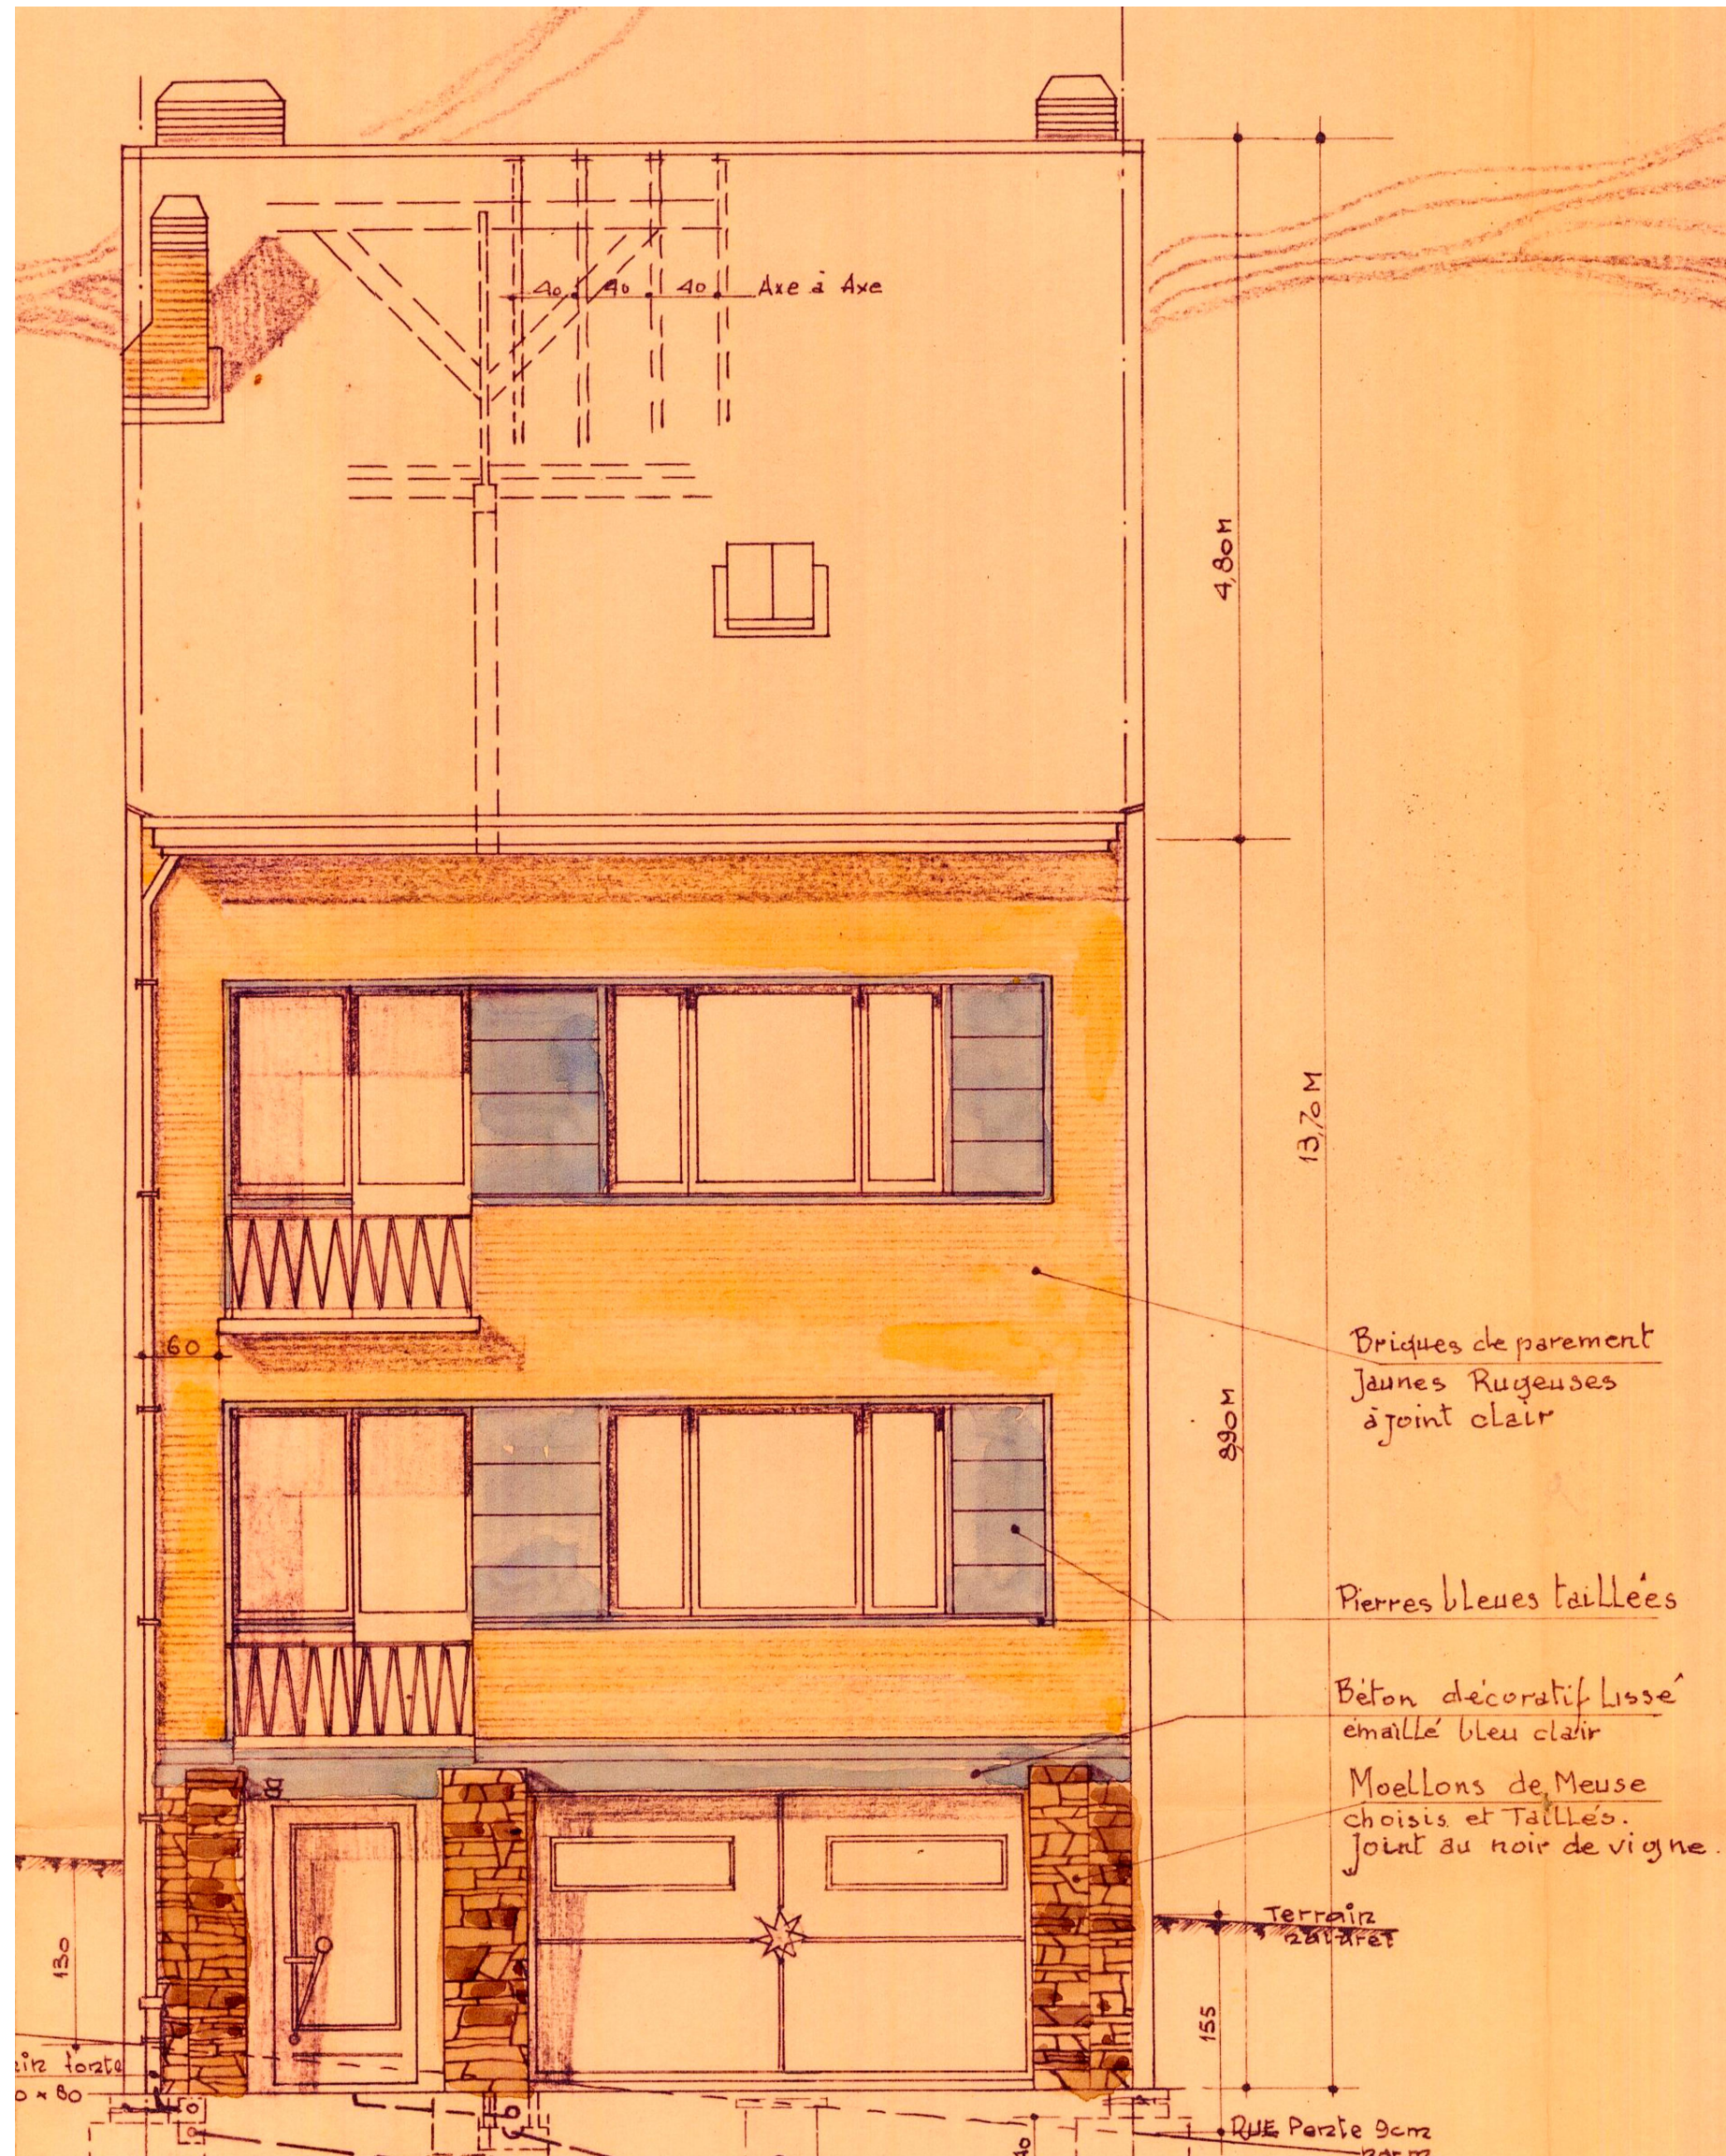


FAÇADE À RUE SITUATION PERMIS 1960

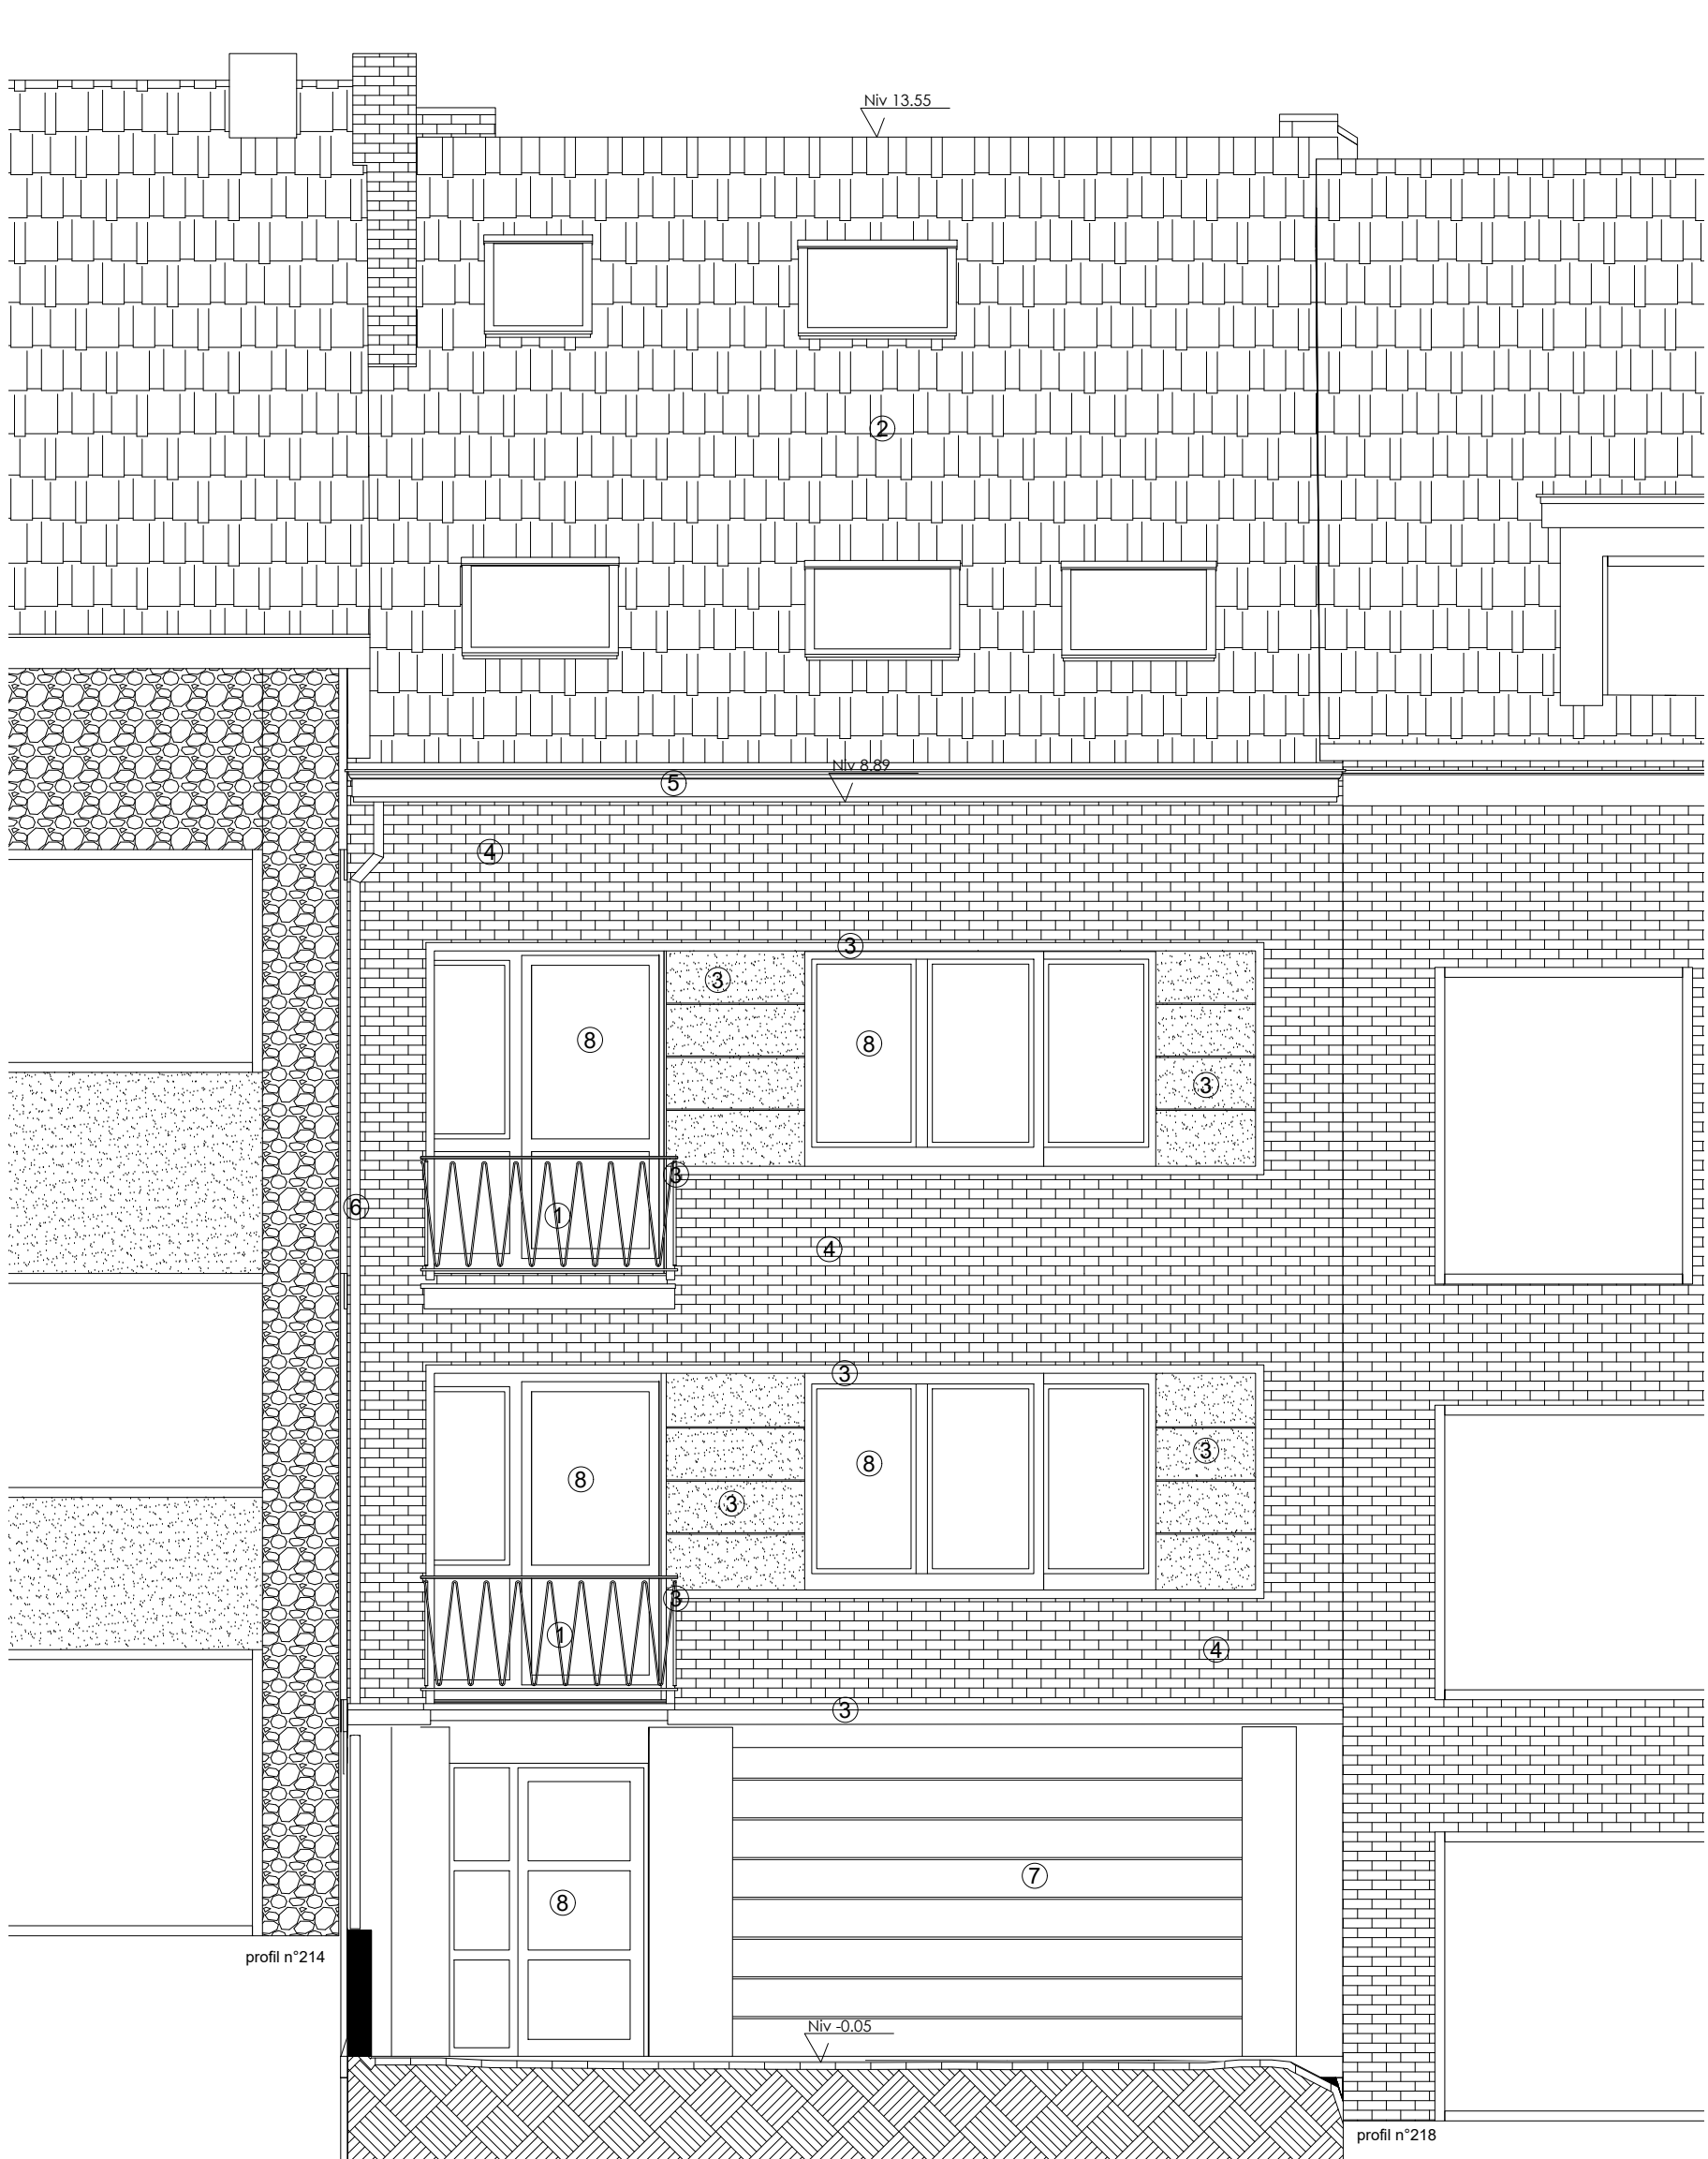


FAÇADE À RUE SITUATION PROJETÉE

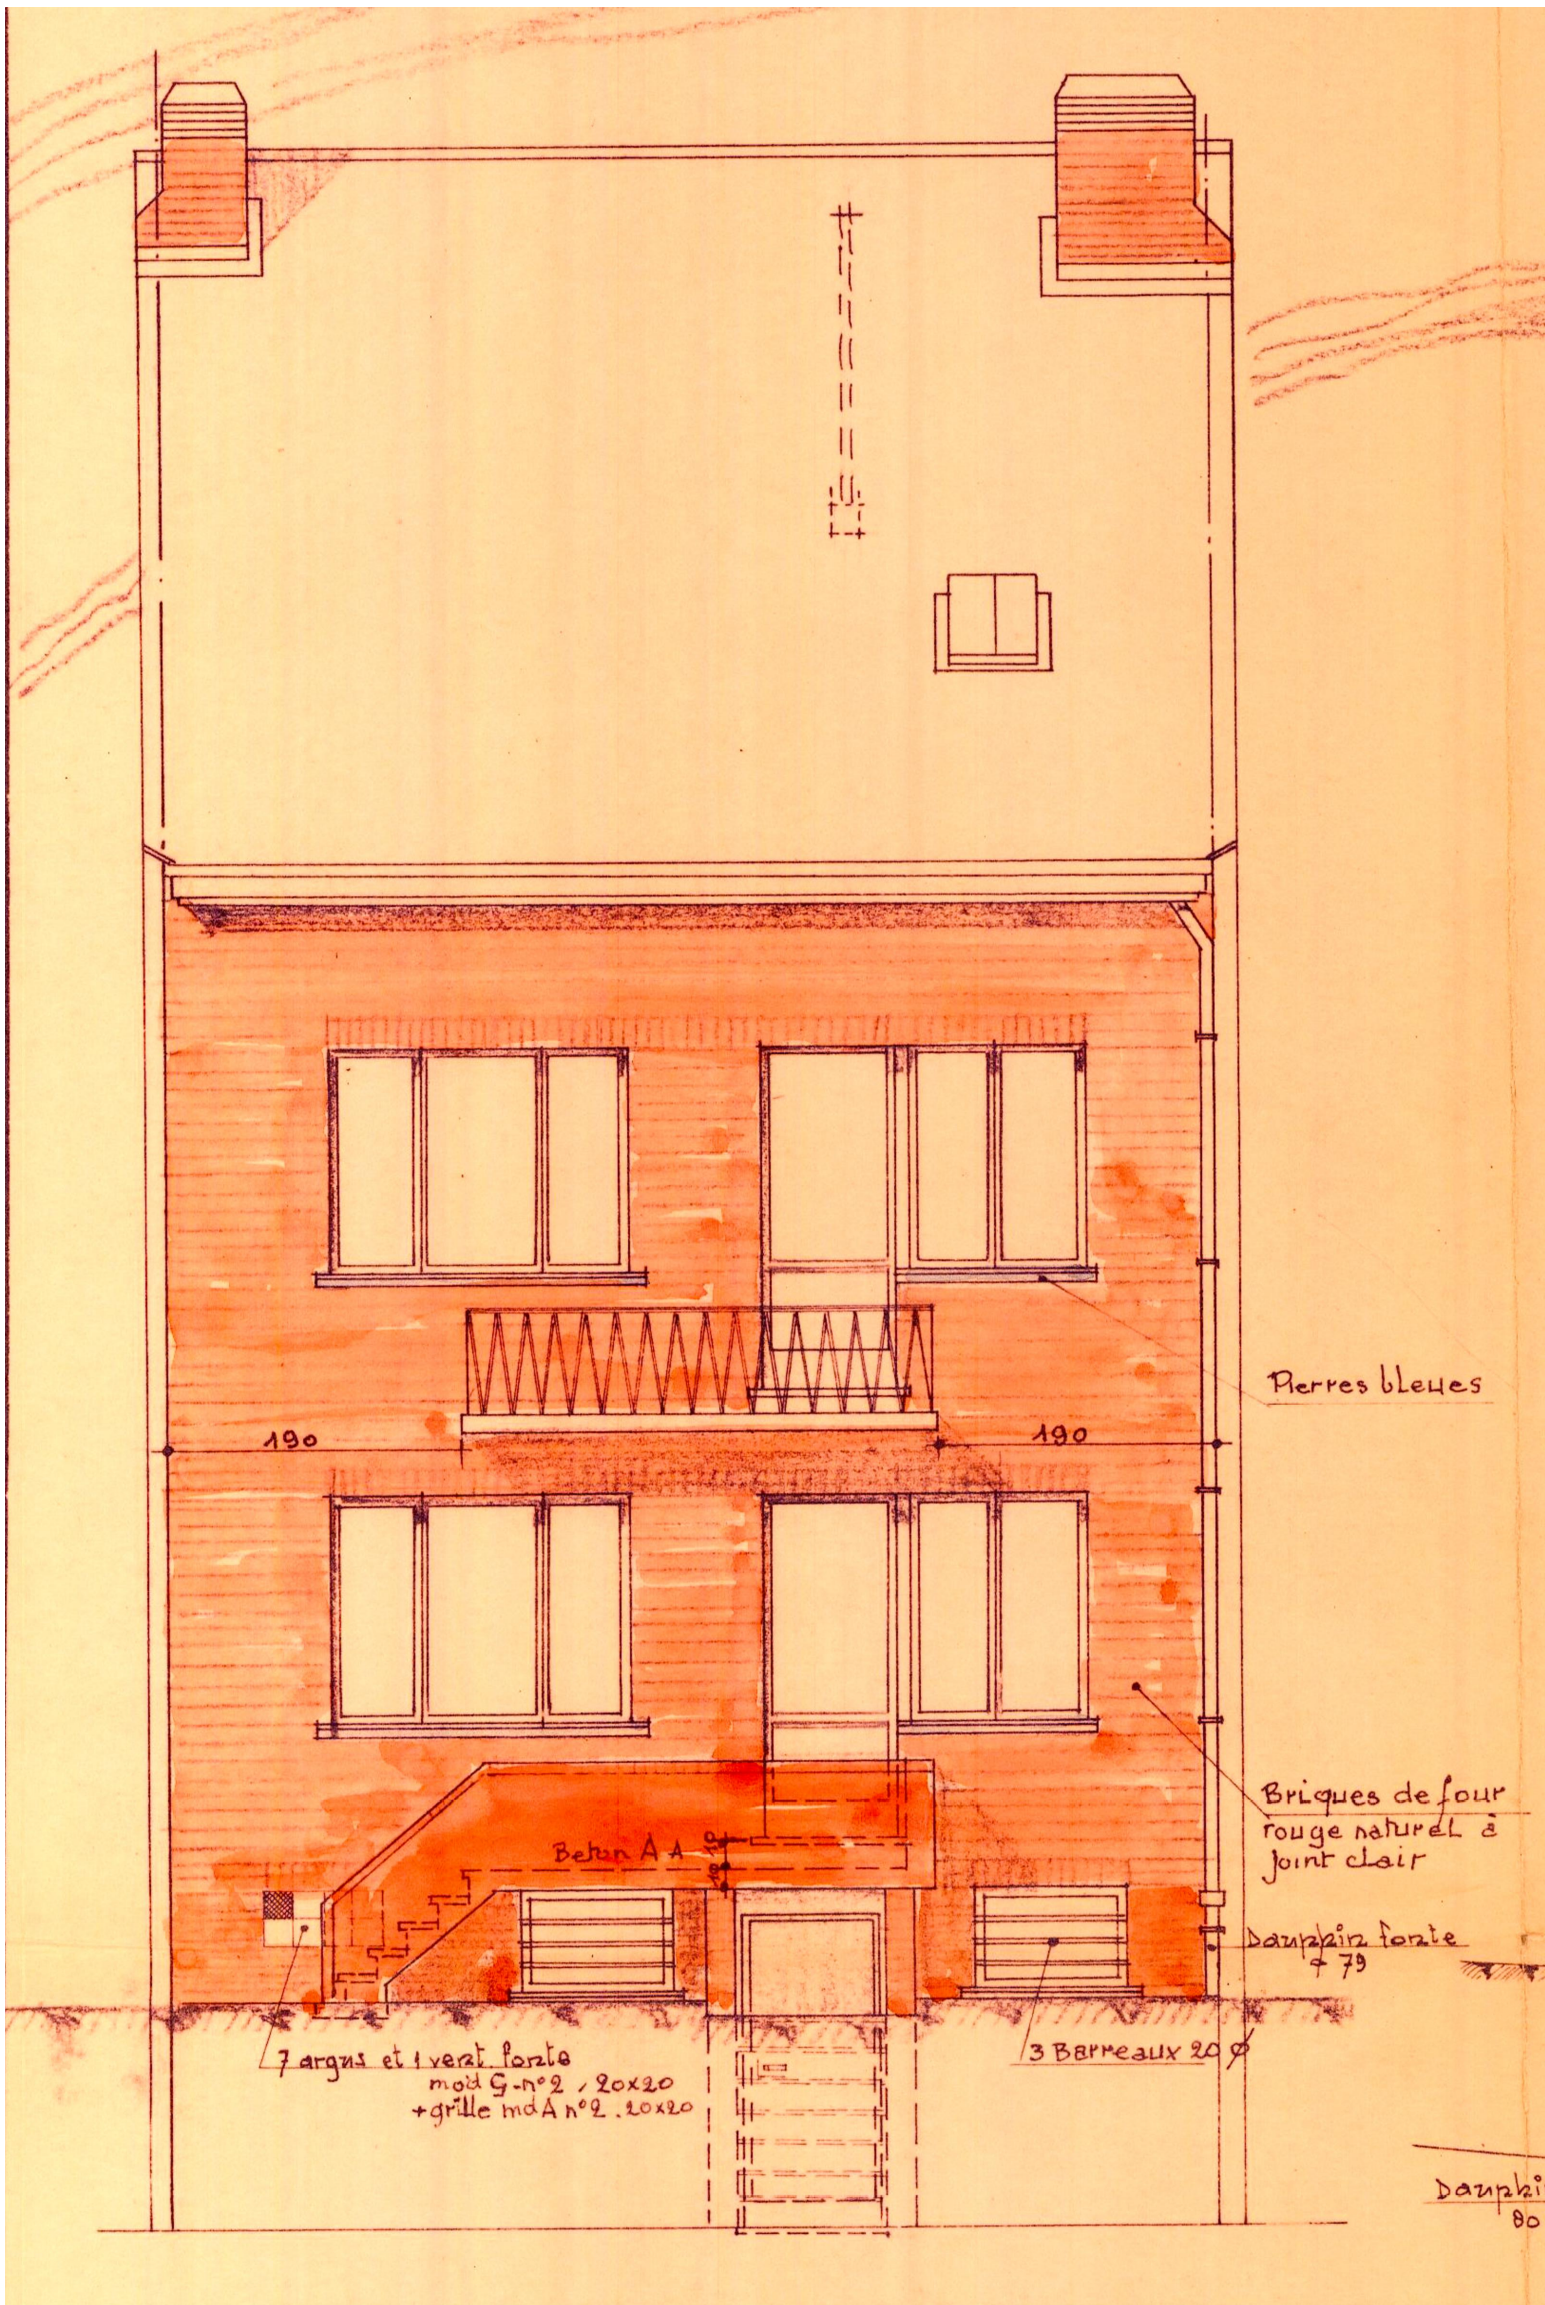


FAÇADE ARRIÈRE SITUATION PERMIS 1960

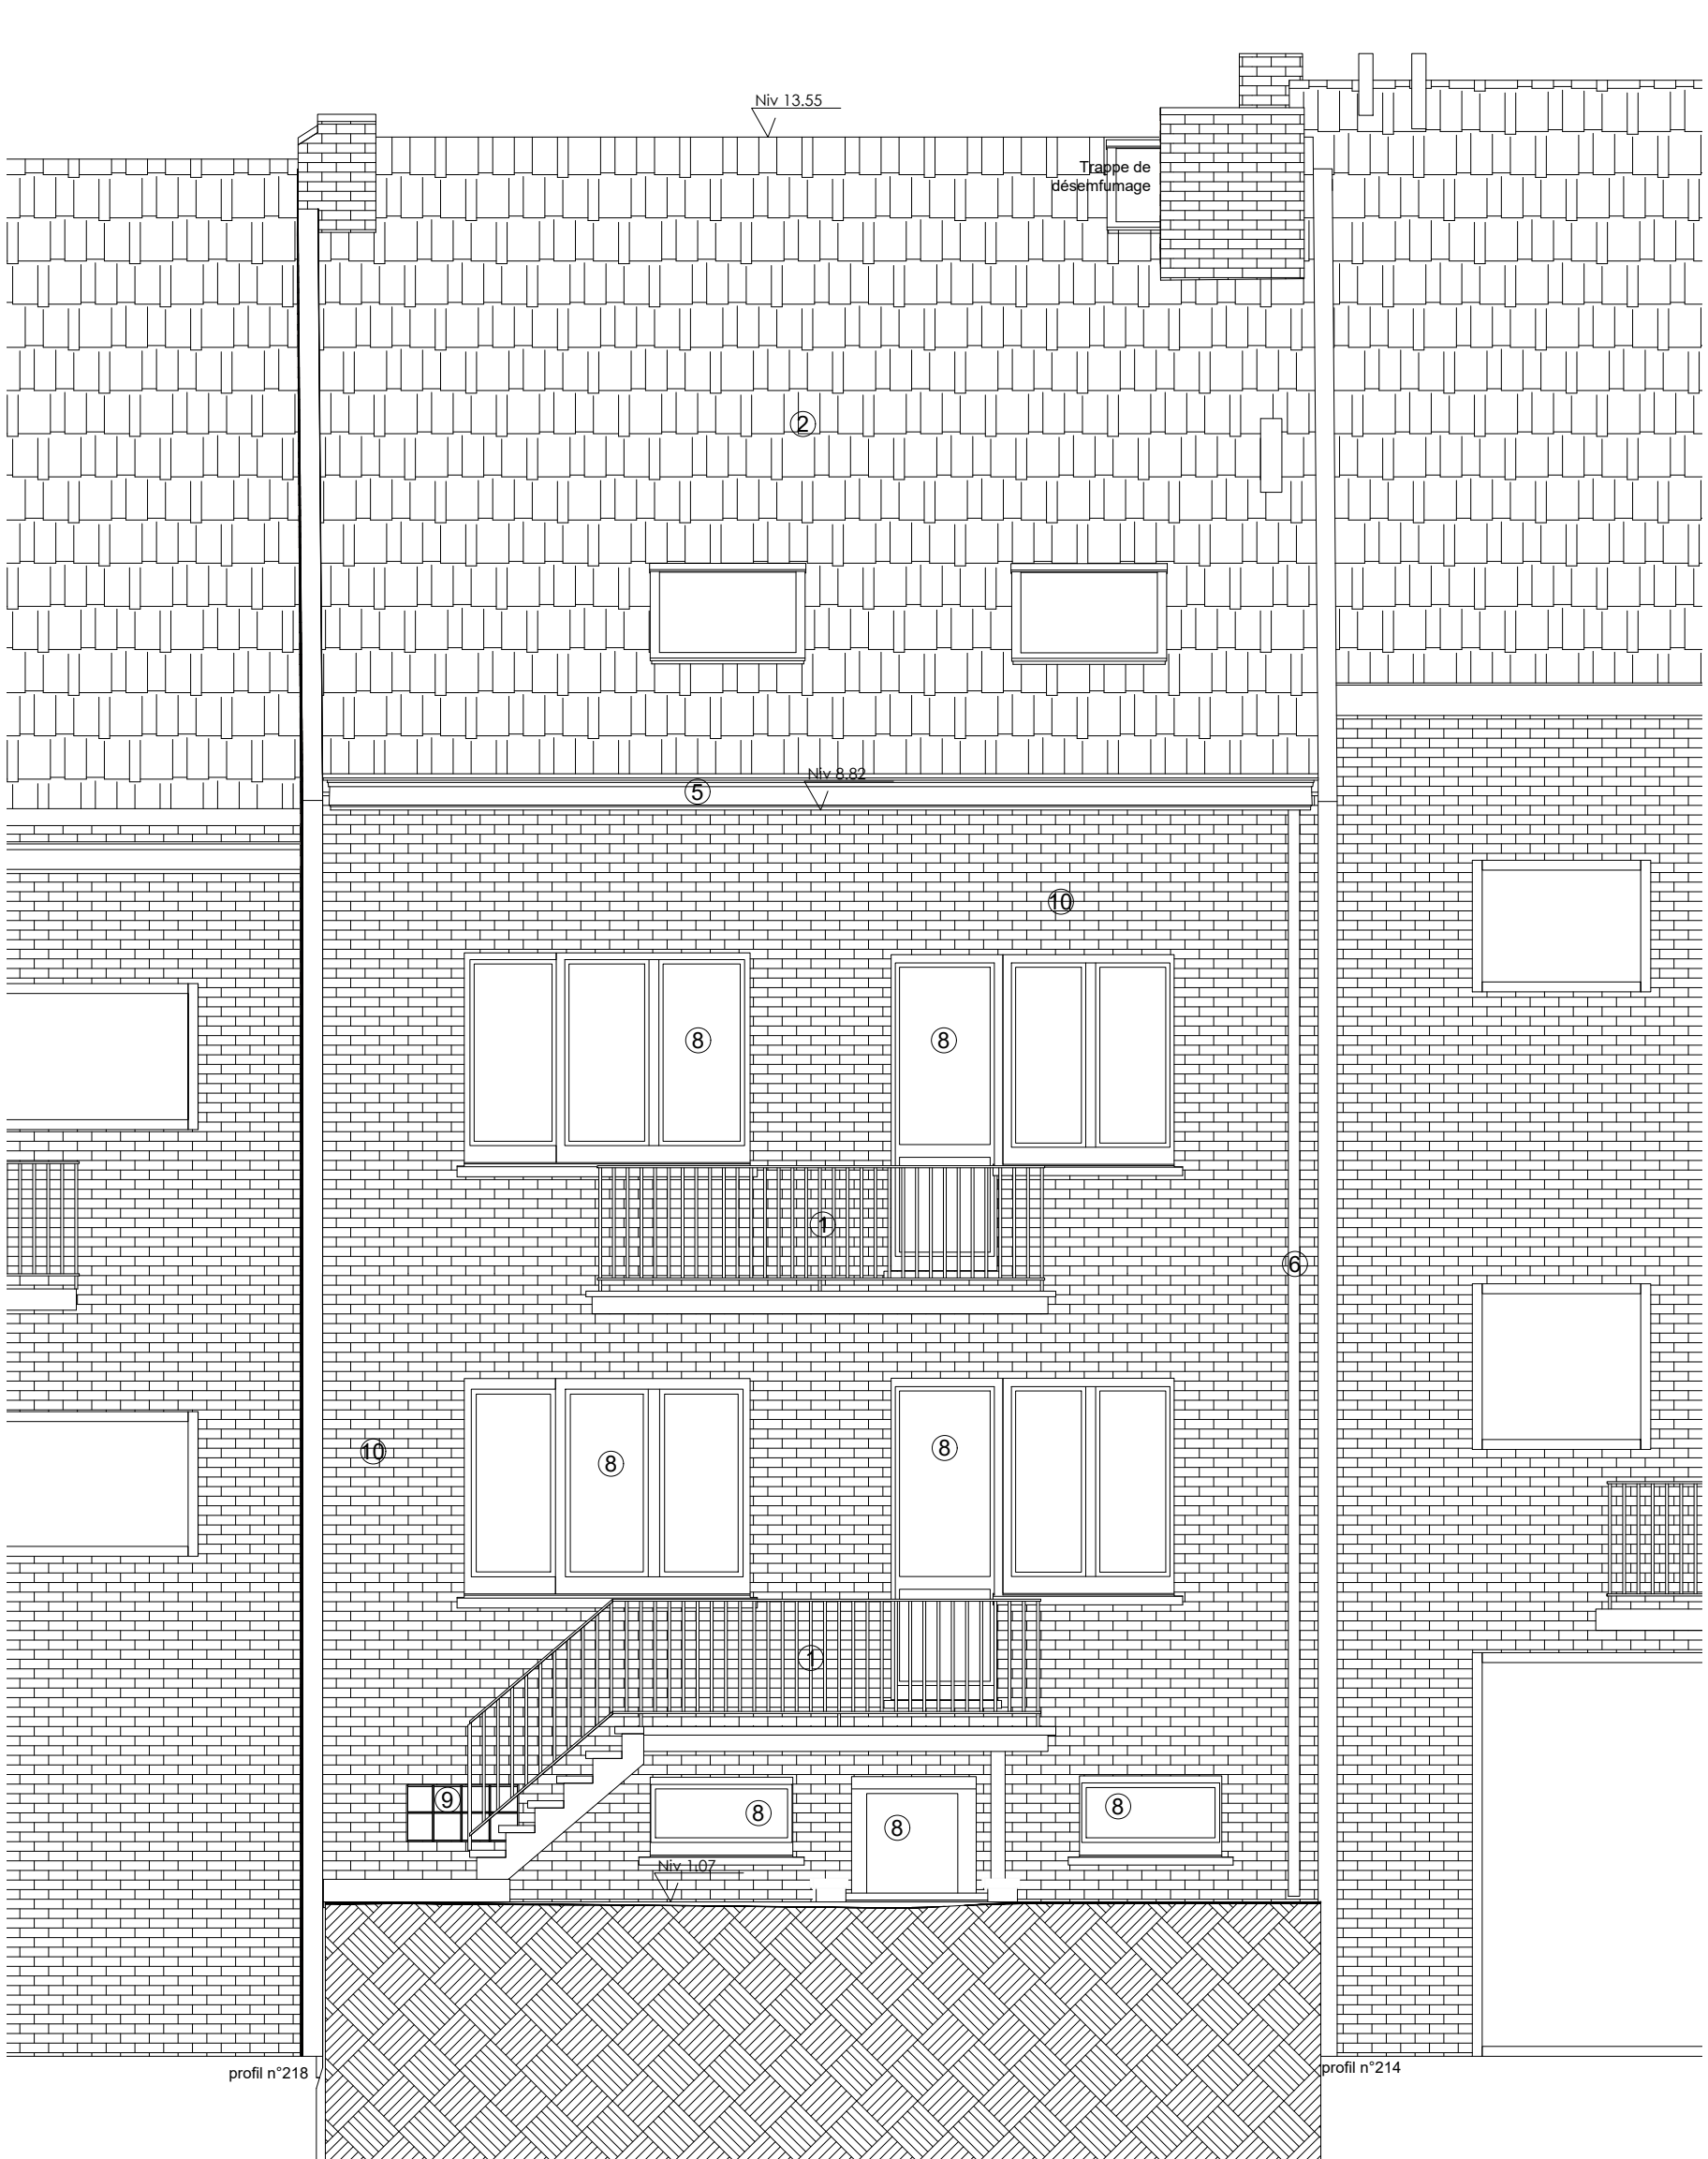

FAÇADE ARRIÈRE SITUATION PROJETÉE

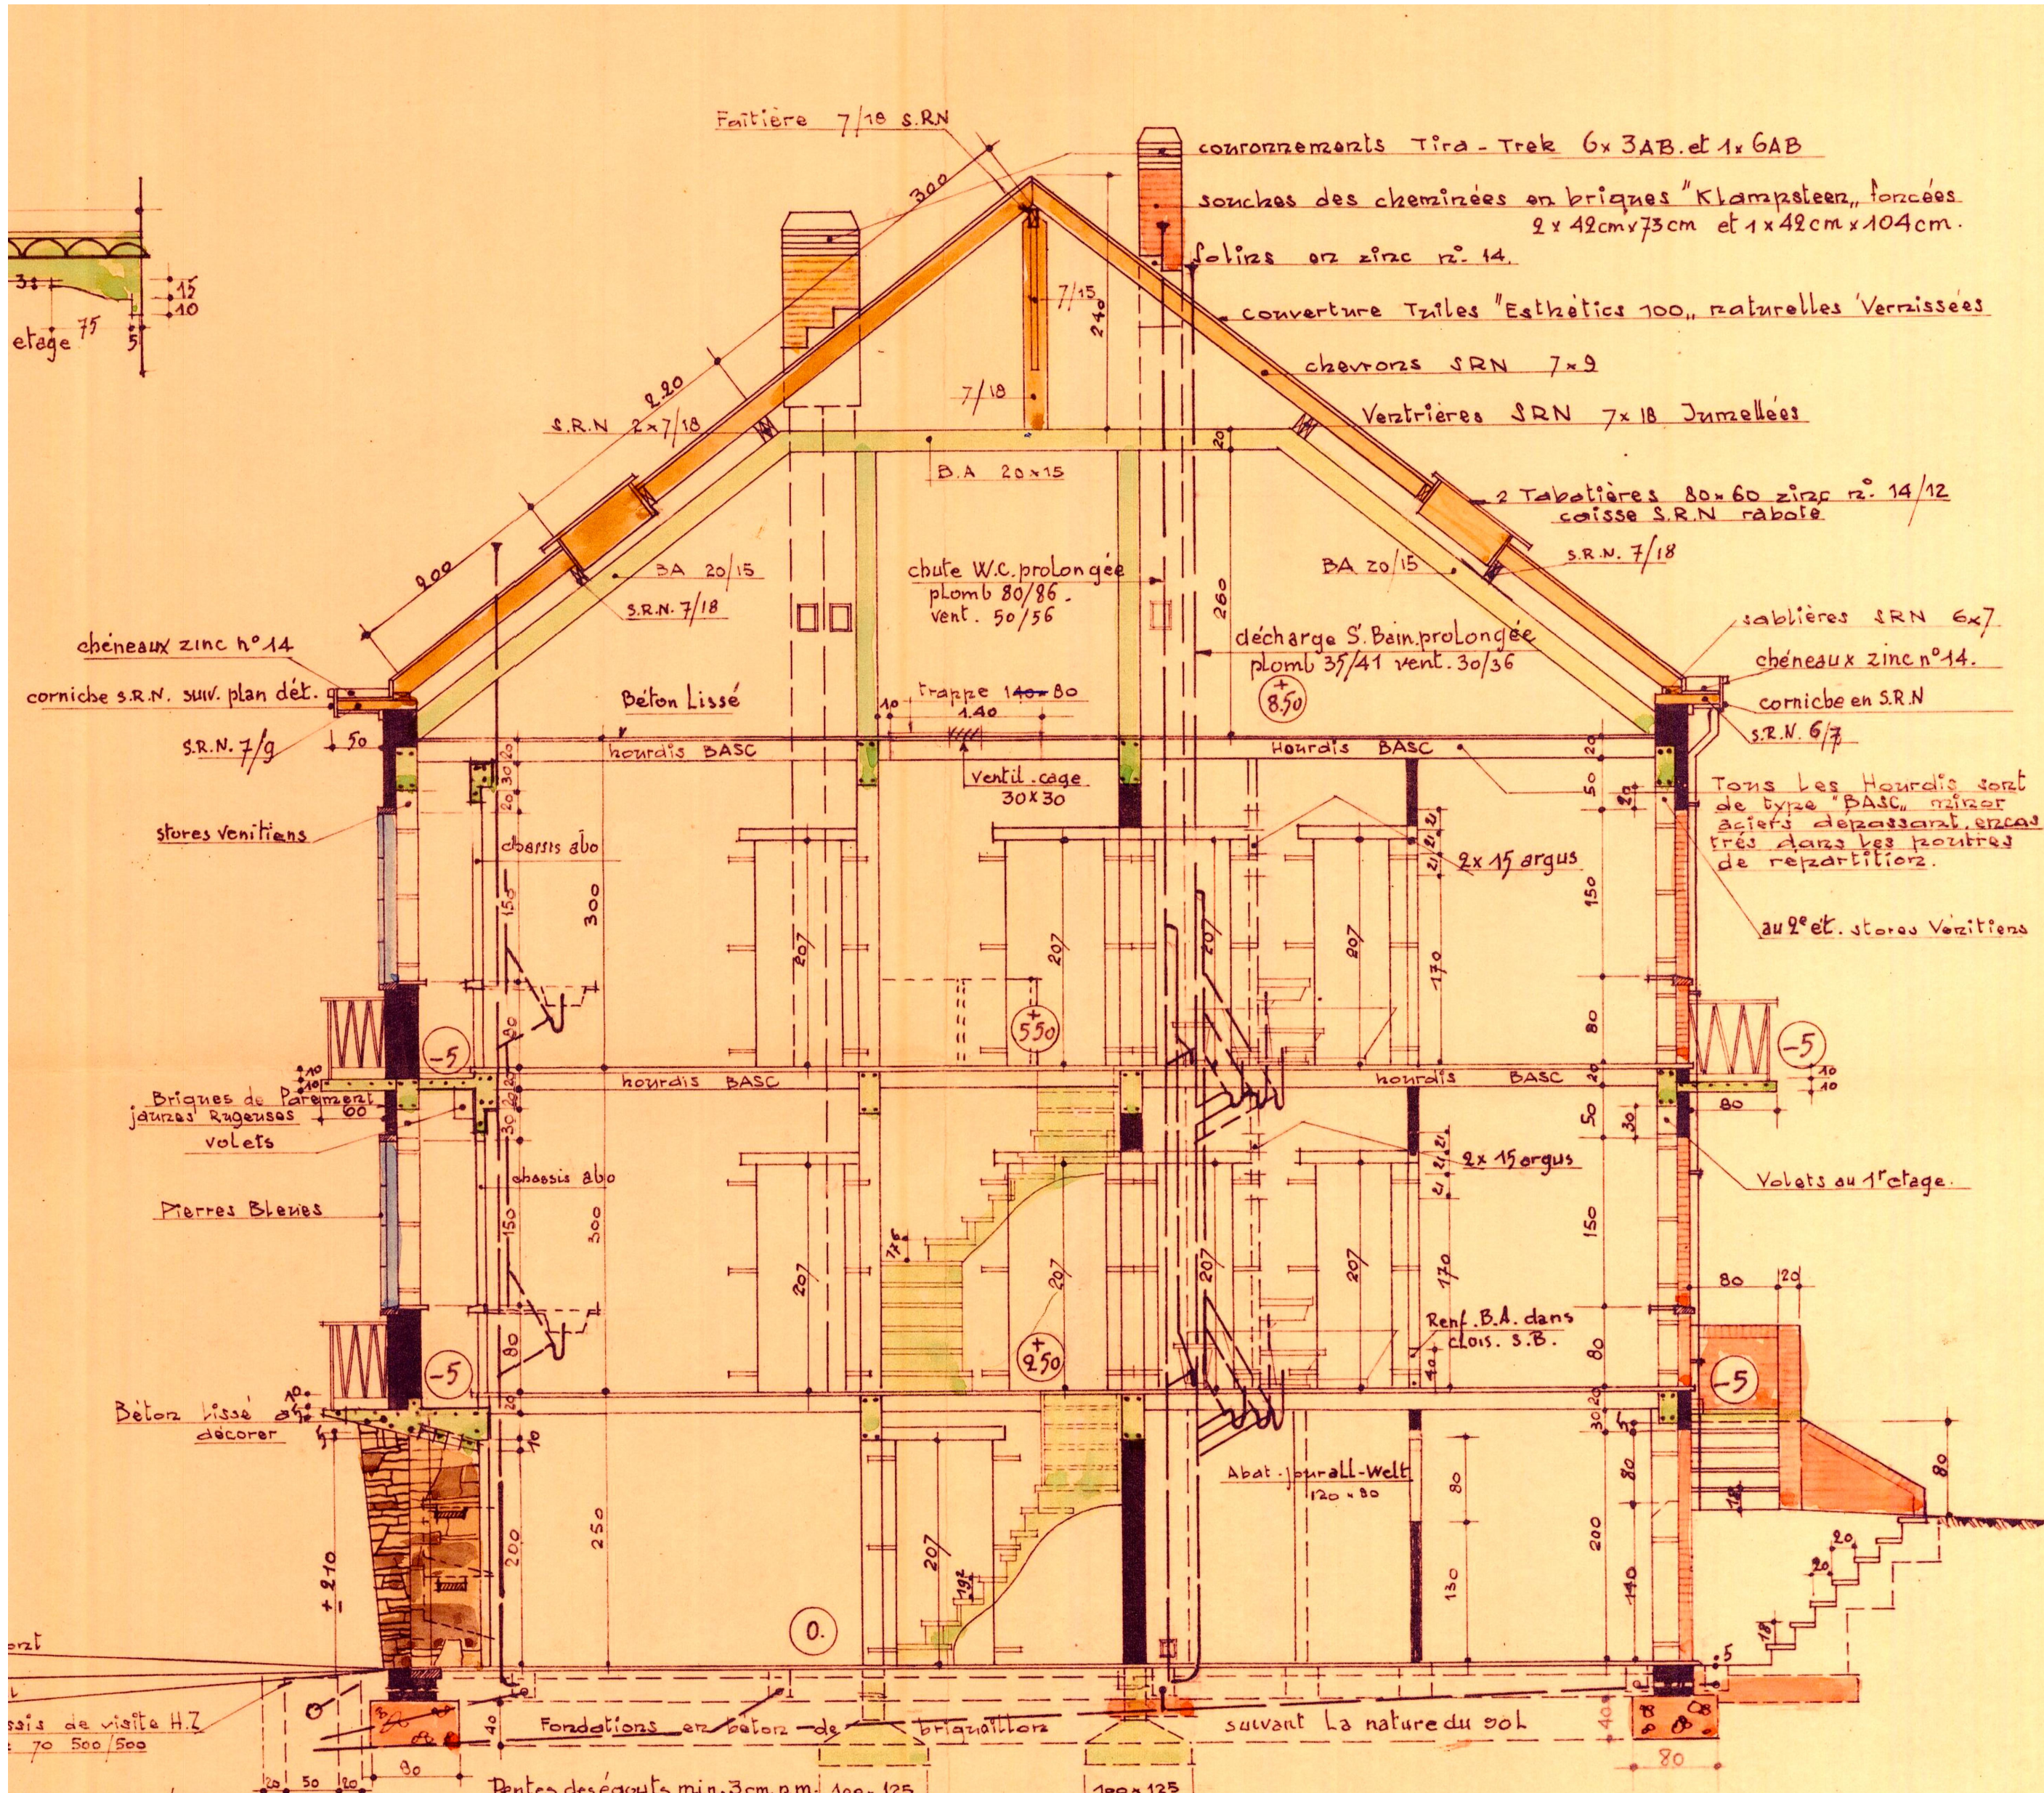

COUPE AA' SITUATION PERMIS 1960

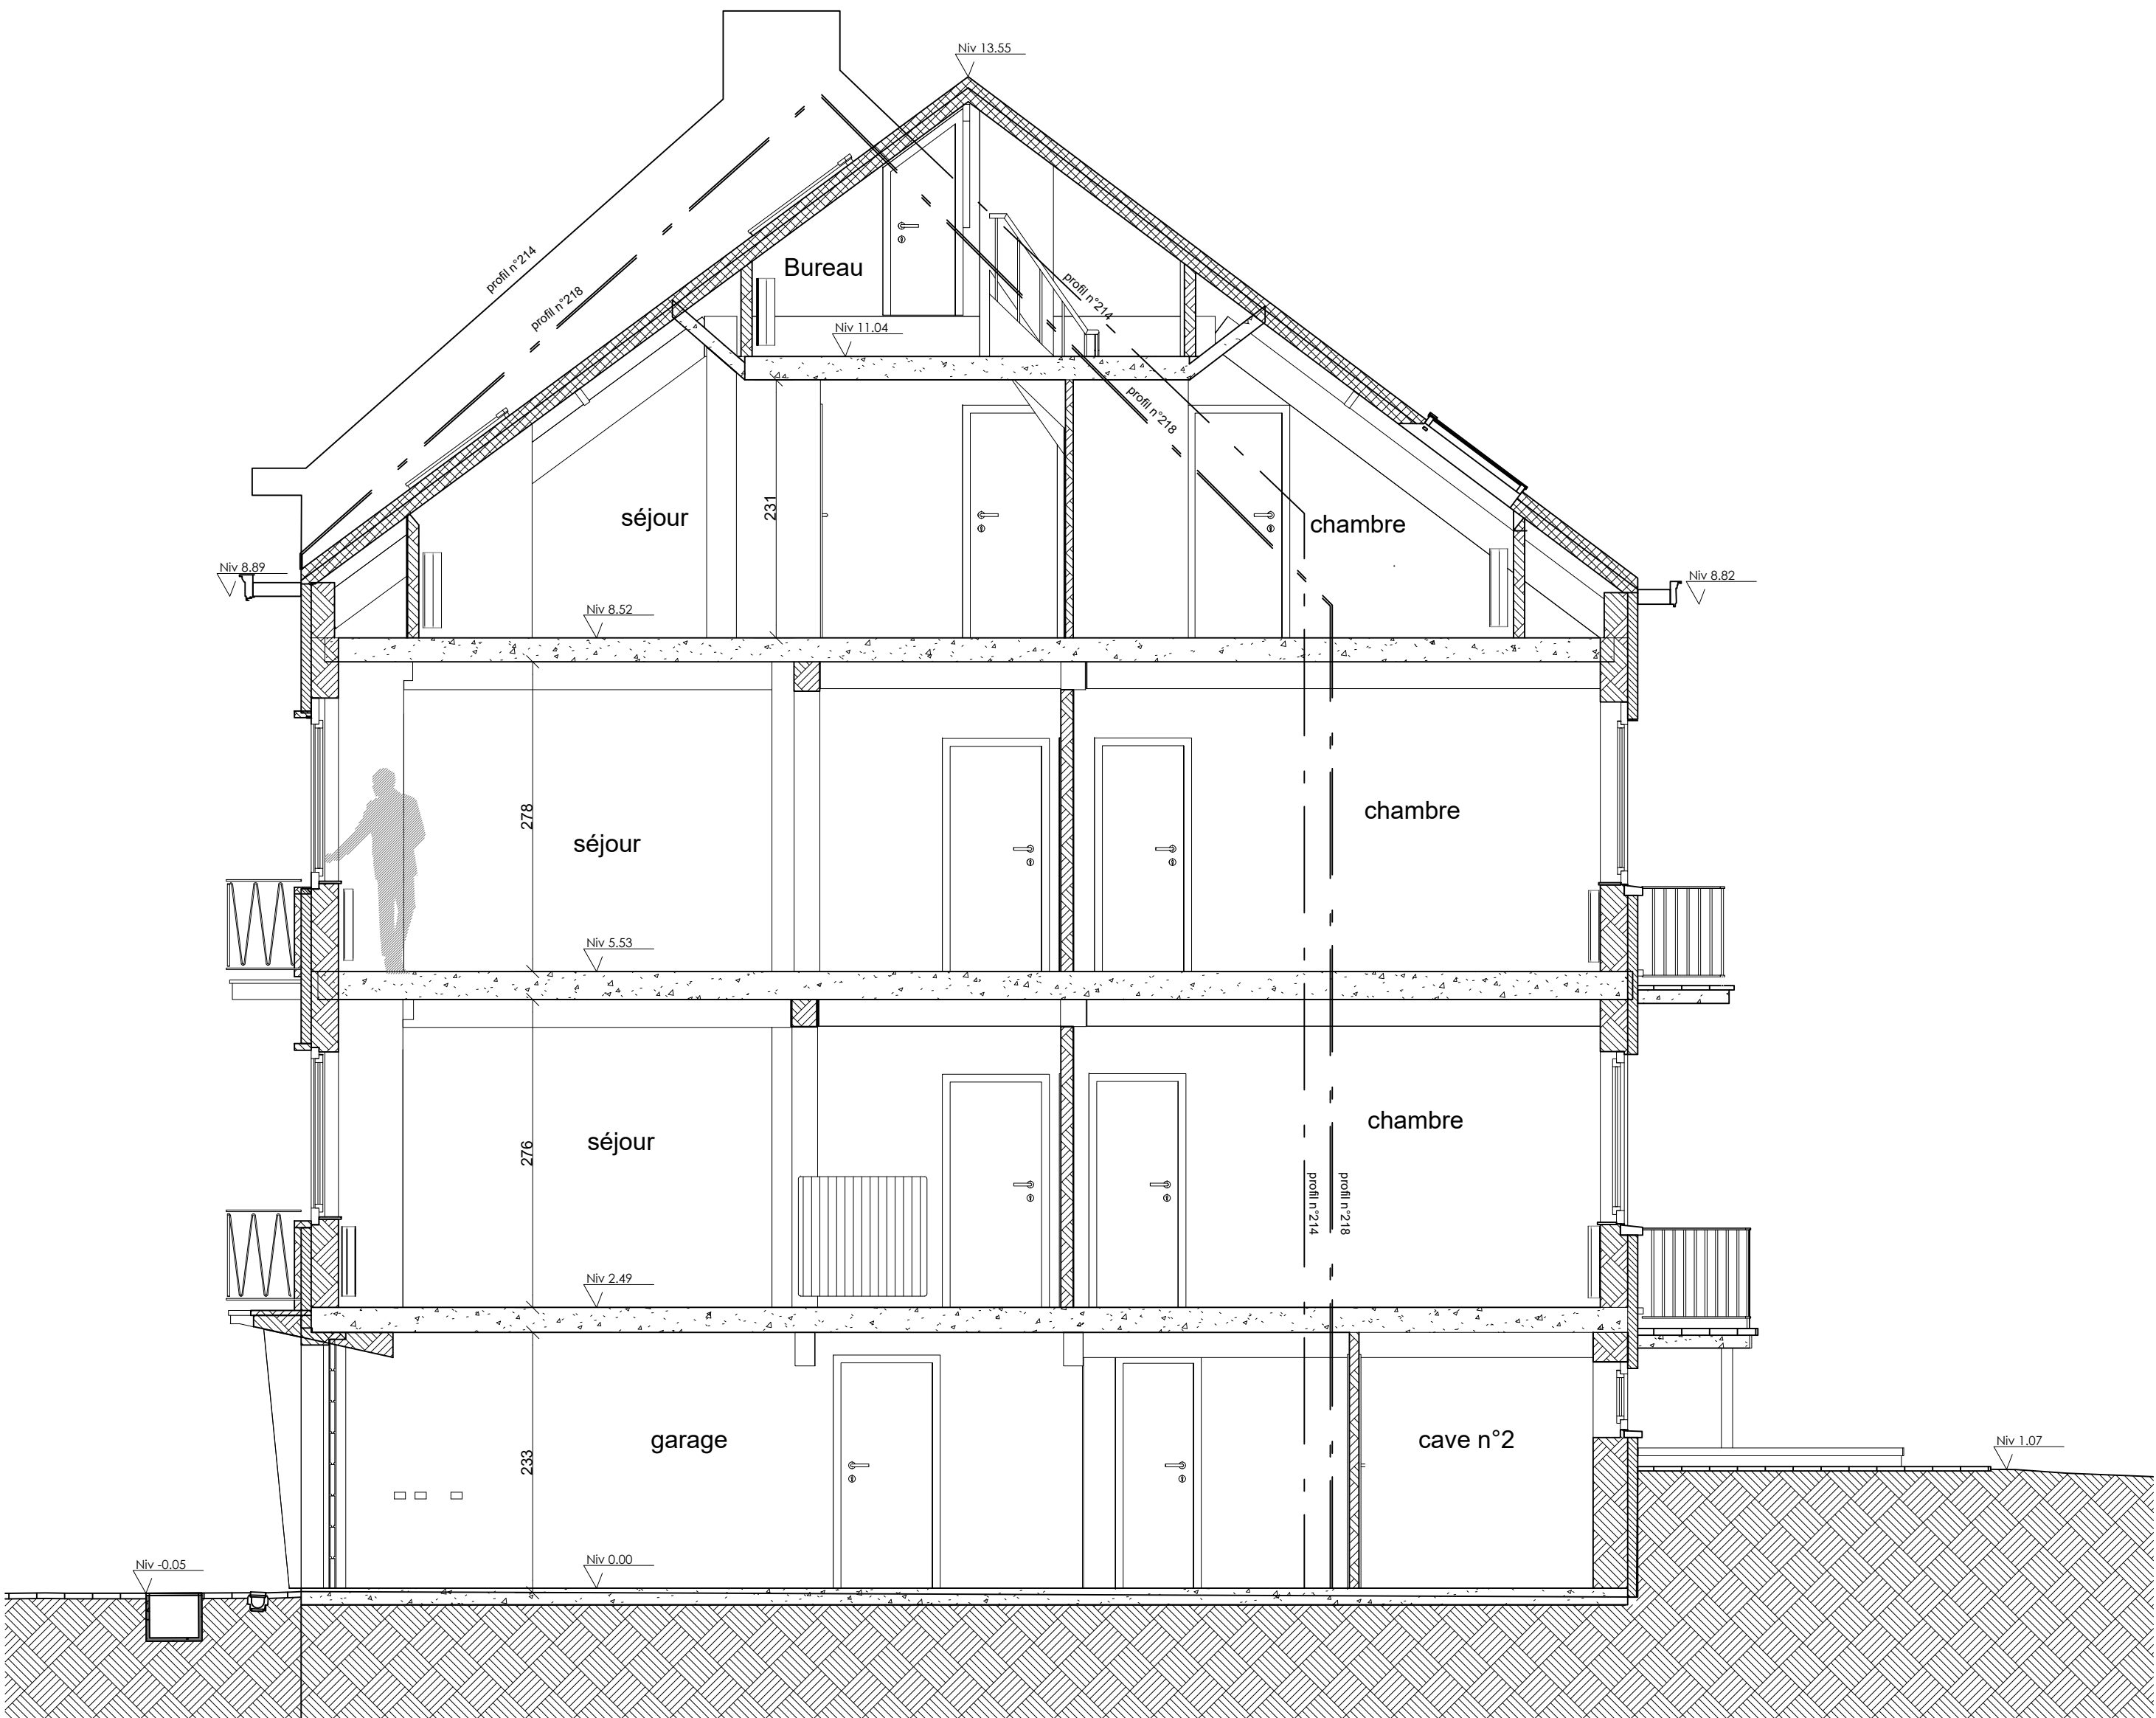

COUPE AA' SITUATION PROJETÉE

- LÉGENDE
- | | |
|------------------------------|------------------------------------|
| ① garde-corps métal | ⑧ Châssis double vitrage PVC blanc |
| ② Tuile rouge en terre cuite | ⑨ Pierre bleue |
| ③ Pierre bleue | ⑩ Brique de verre |
| ④ Brique jaune terre cuite | ⑪ Brique rouge terre cuite |
| ⑤ Gouttière bois | ⑫ Fibro-ciment teinte gris clair |
| ⑥ DEP zinc | |
| ⑦ Porte garage PVC blanc | |



IND. DAT. MODIFICATION/WUZZING
A 01/08/2026 SUITE INCOMPLÈTE DU 23/07/2026

1180 BRUXELLES
1180 BRUSSEL

UCCLE
UKKEL

IMMEUBLE DE RAPPORT

RÉGULARISATION SITUATION

Rue Gatti de Gamond 261
1180 Bruxelles

MAÎTRE D'OUVRAGE/BOUWHEER

Madame Marie-France ISTANCE
Monsieur Jean-Philippe ISTANCE
Monsieur Xavier ISTANCE

Architecte

A&Z ASSOCIÉS - ARCHITECTES SRL
REPRÉSENTÉE PAR:
PIERRE COWEZ - ARCHITECTE GÉRANT

VIEILLE RUE DU MOULIN N°8
1180 UCCLE
T: +32 473 779 67 69
AAZASSOCIESARCHITECTES@GMAIL.COM

RUE GATTI DE GAMOND 261
PLANS

NIVEAU REF.	PLAN TYPE:	STADE
00.00=00.00	ARCHITECTURE ARCHITECTUR	PERMIS D'URBANISME
1/50	SITUATION EXISTANTE AU 1/100	REDAC. IND. NBR. DE PLAN P.COWEZ B 3
CODE	DATE/DATUM	N° DE PLAN
261 GATTAM	2026-06-08	NUMÉRO 2

AAZ ASSOCIÉS
ARCHITECTES