



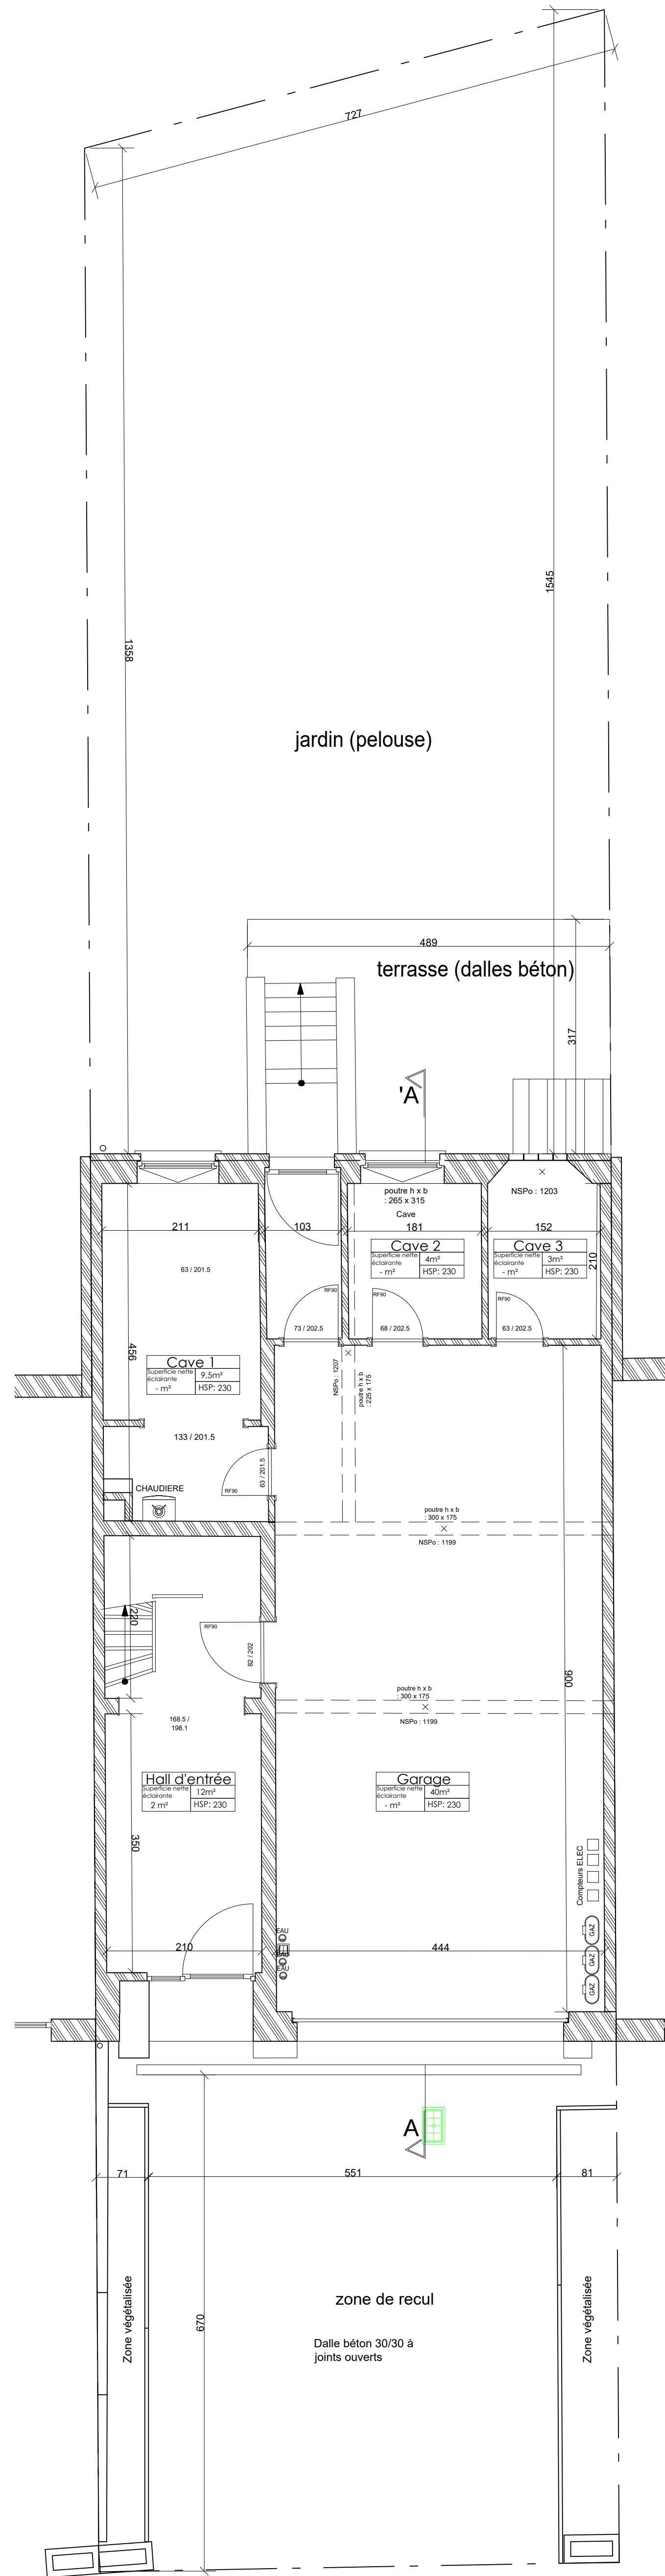


REZ

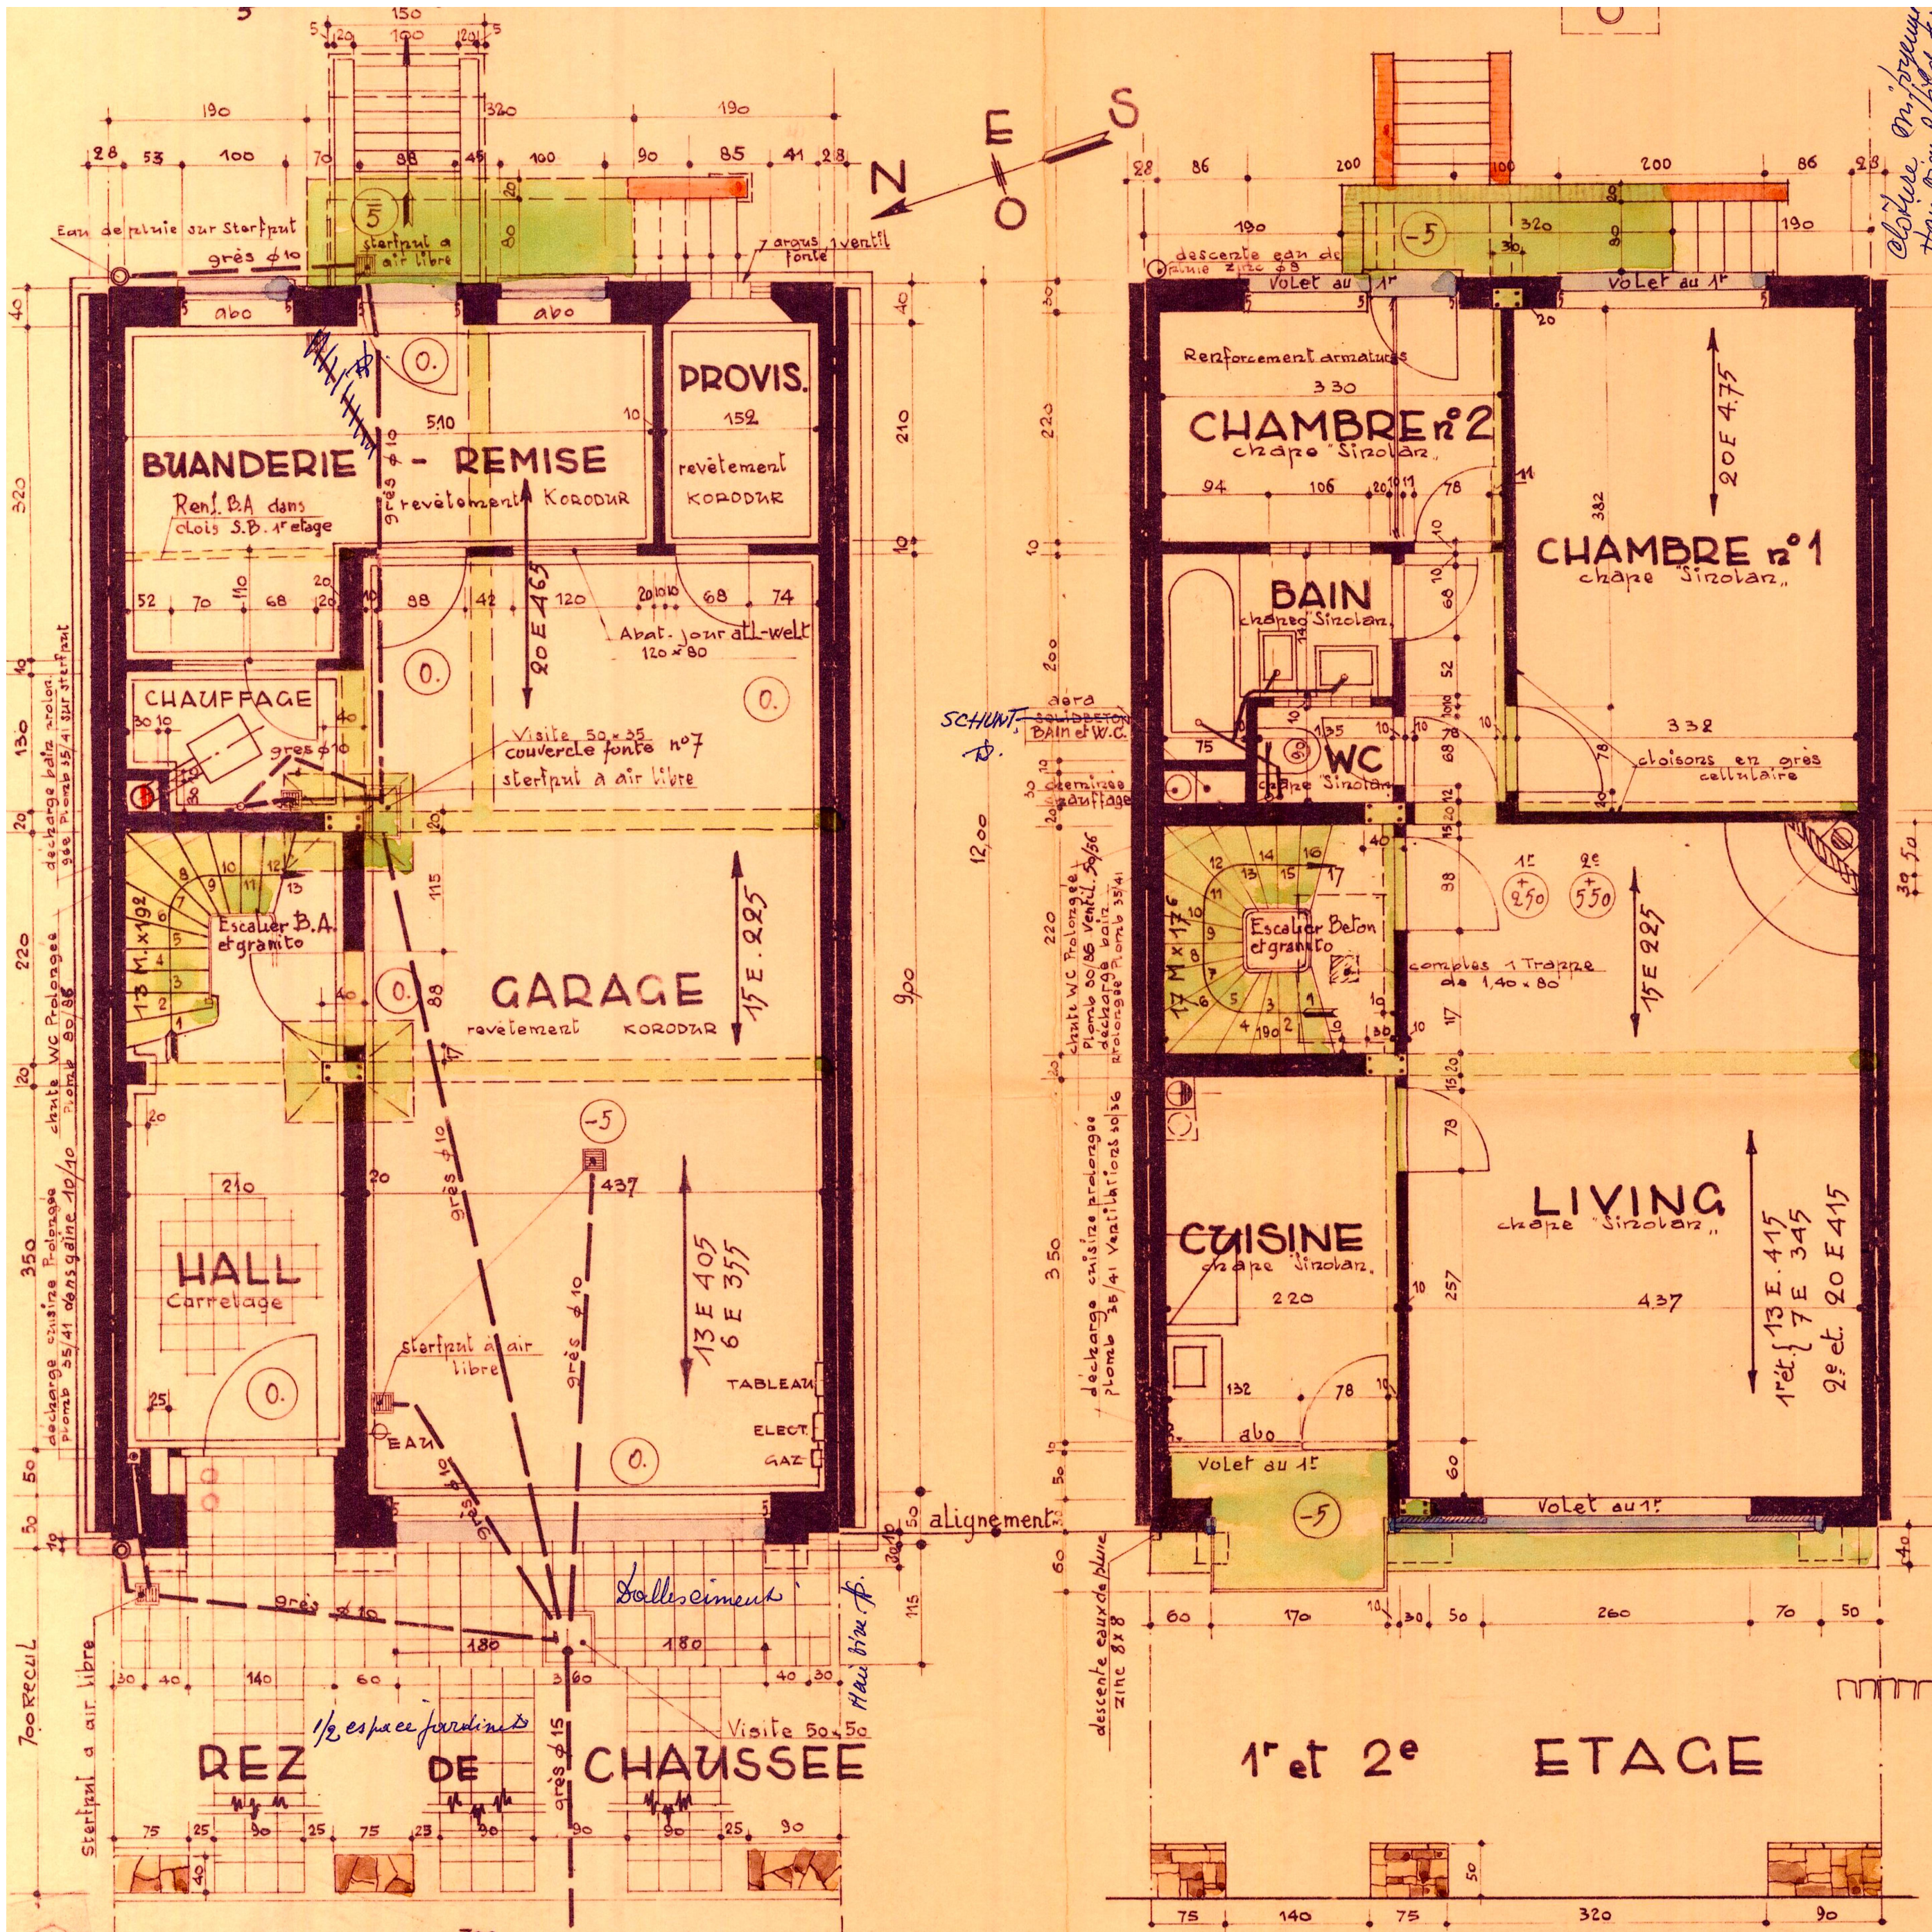


REZ

ÉTAGES


SITUATION PERMIS 1960

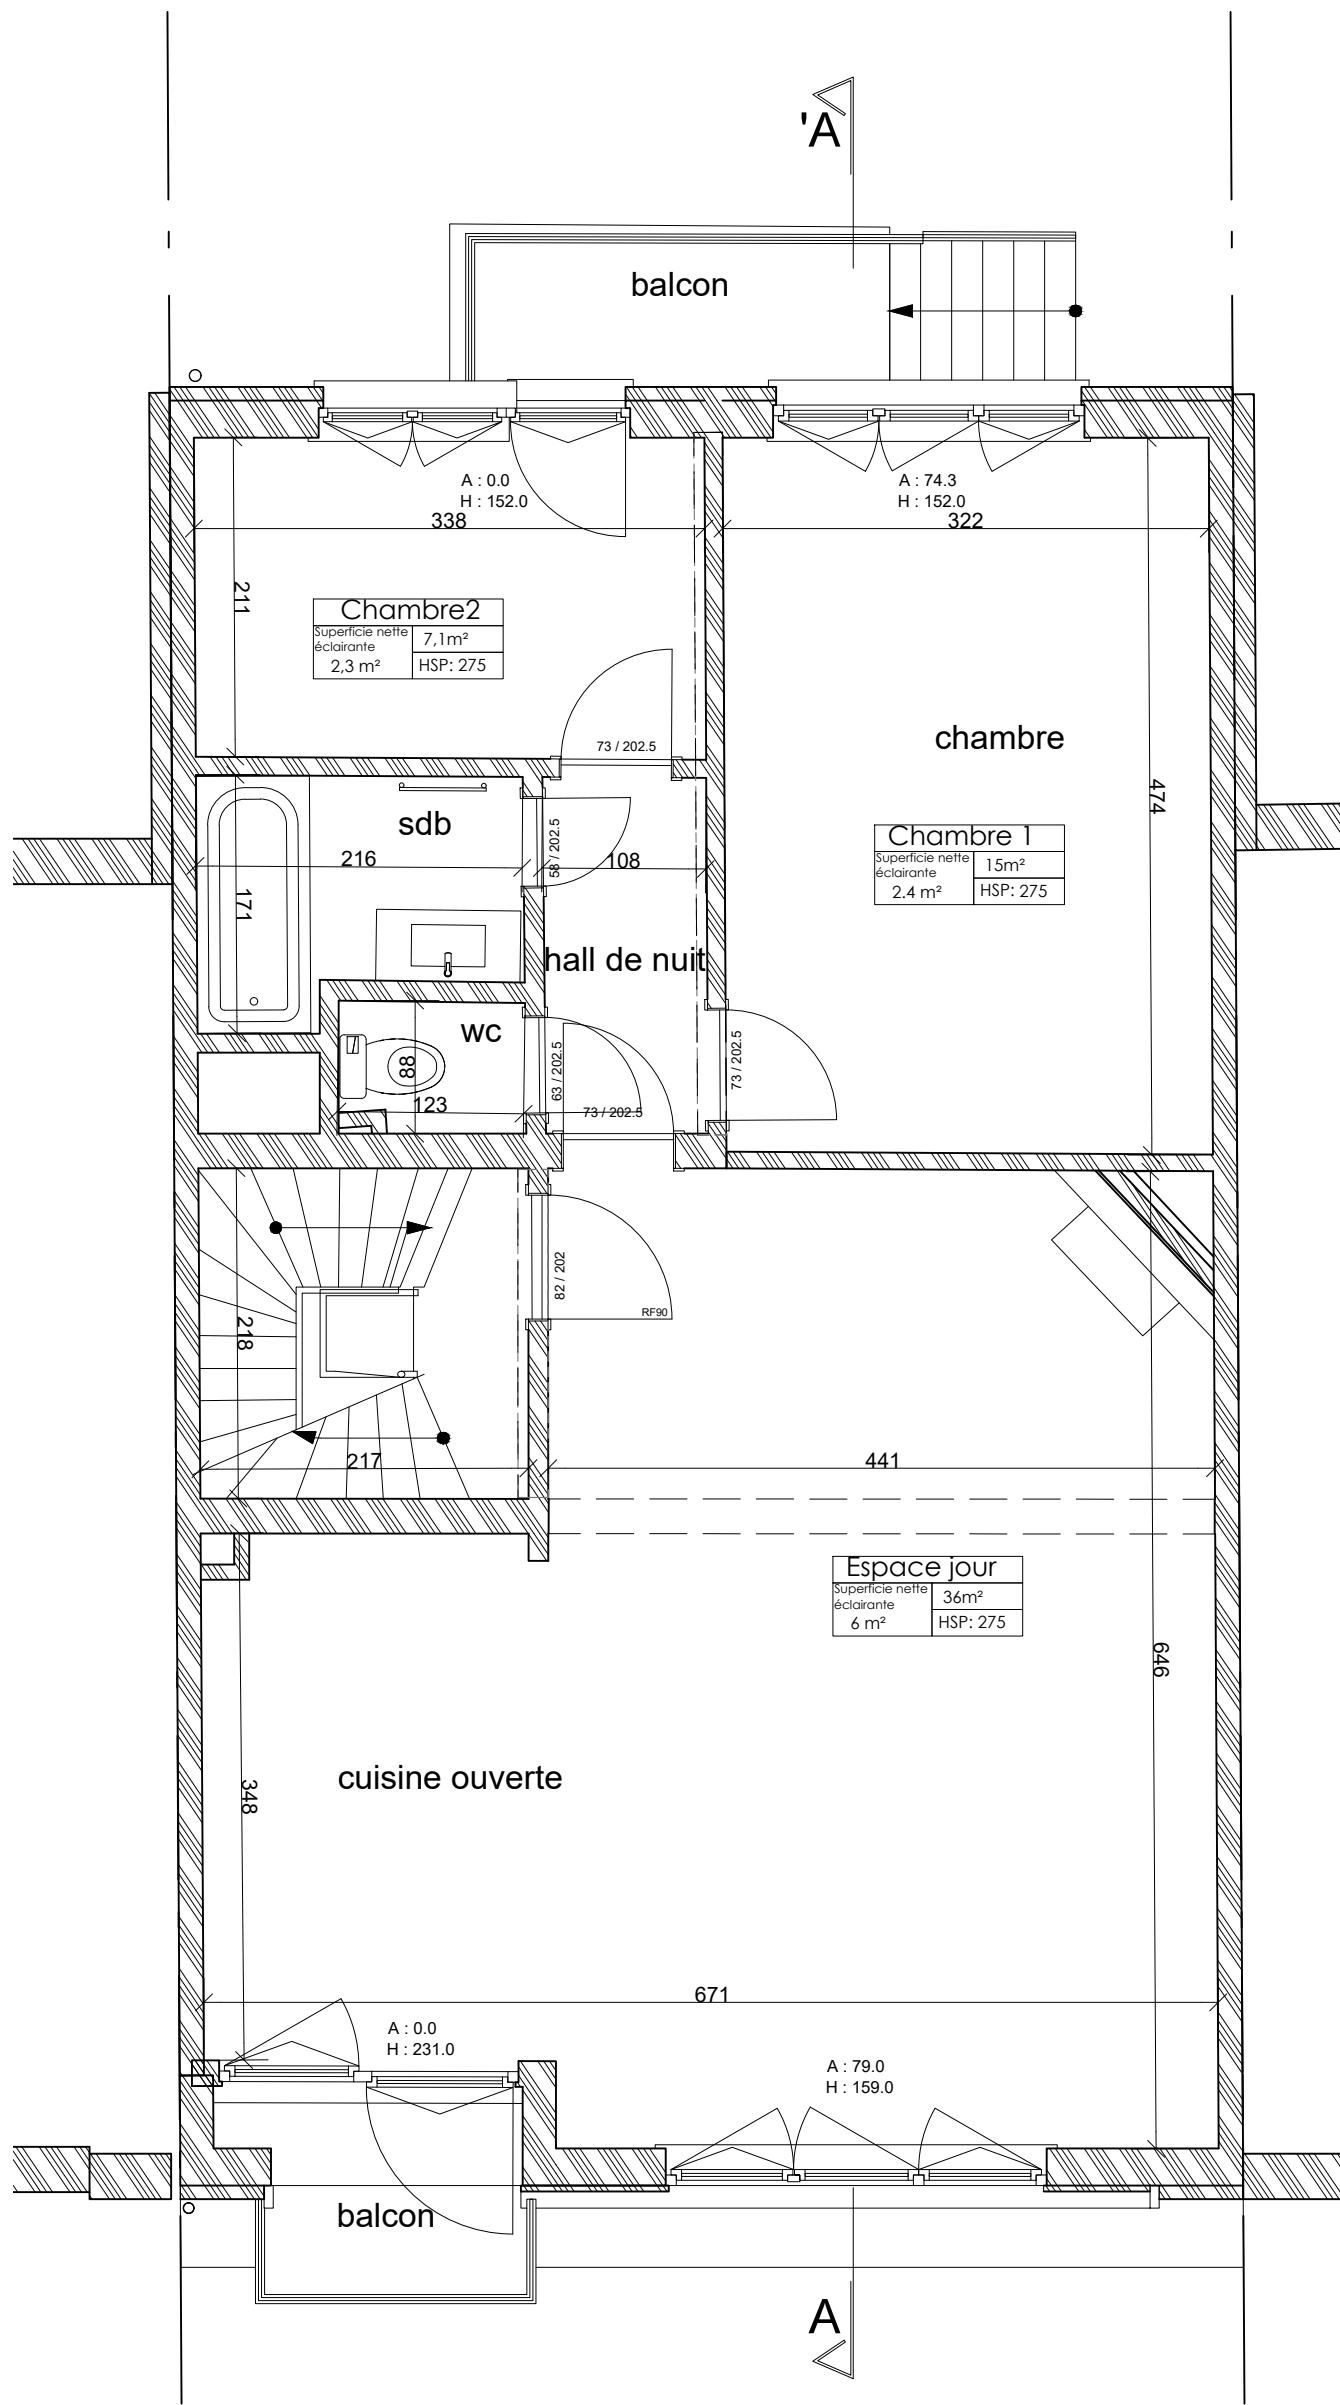


1ER ÉTAGE

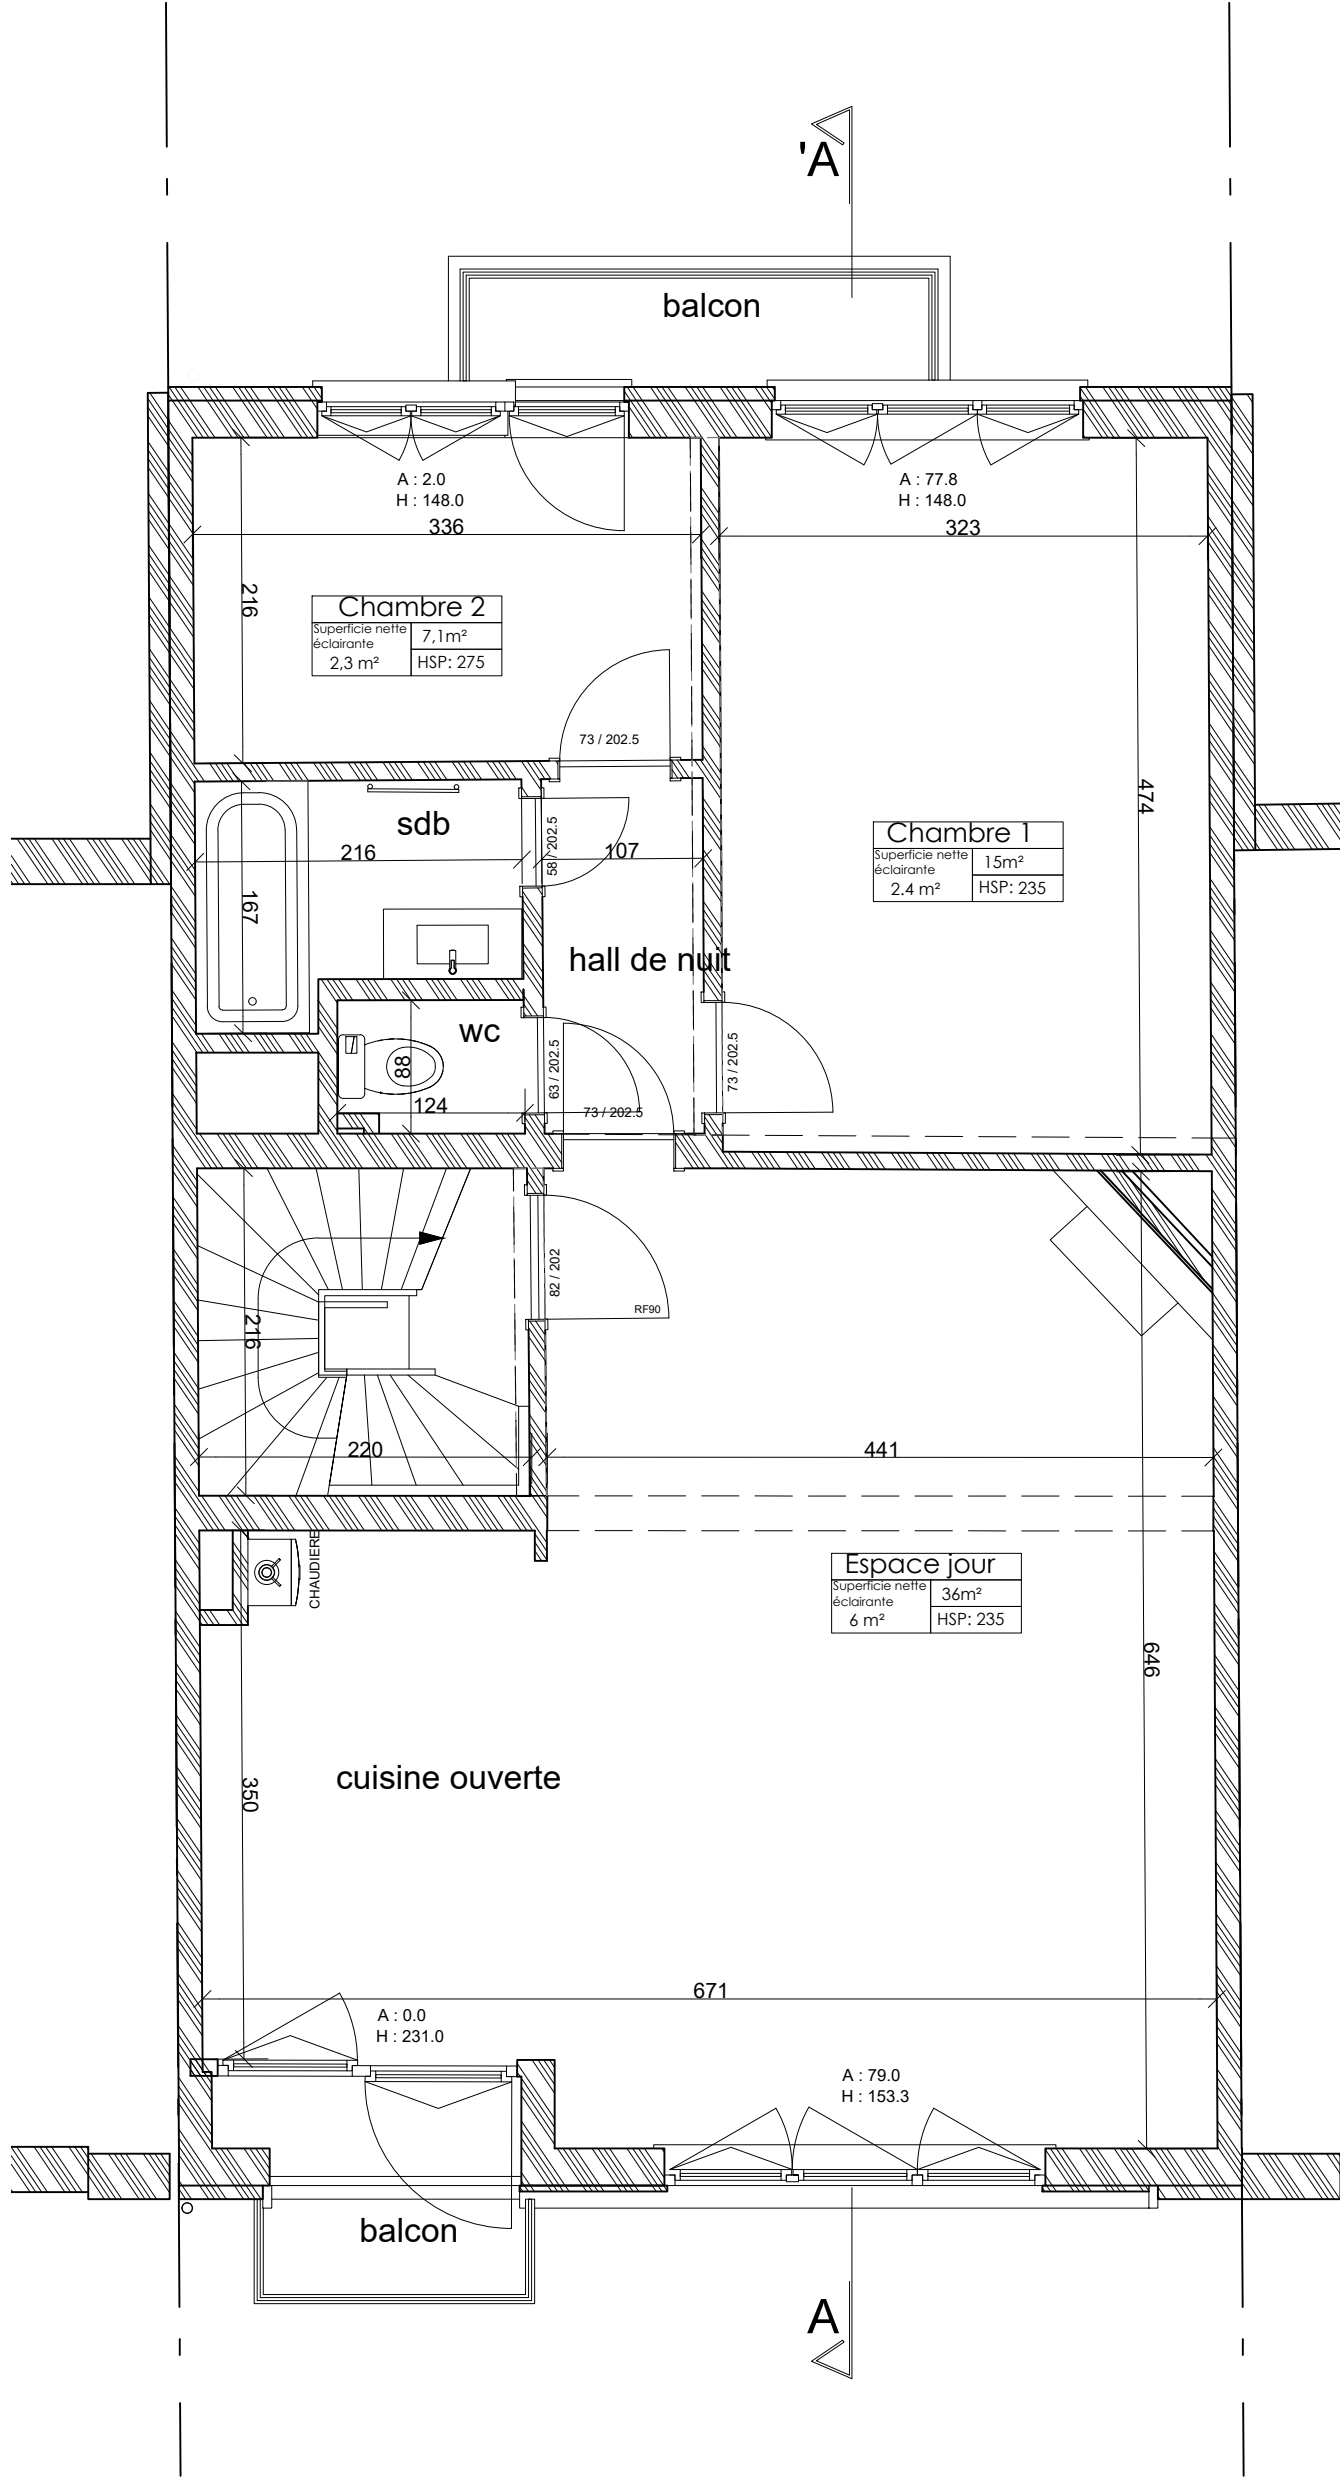

2ÈME ÉTAGE

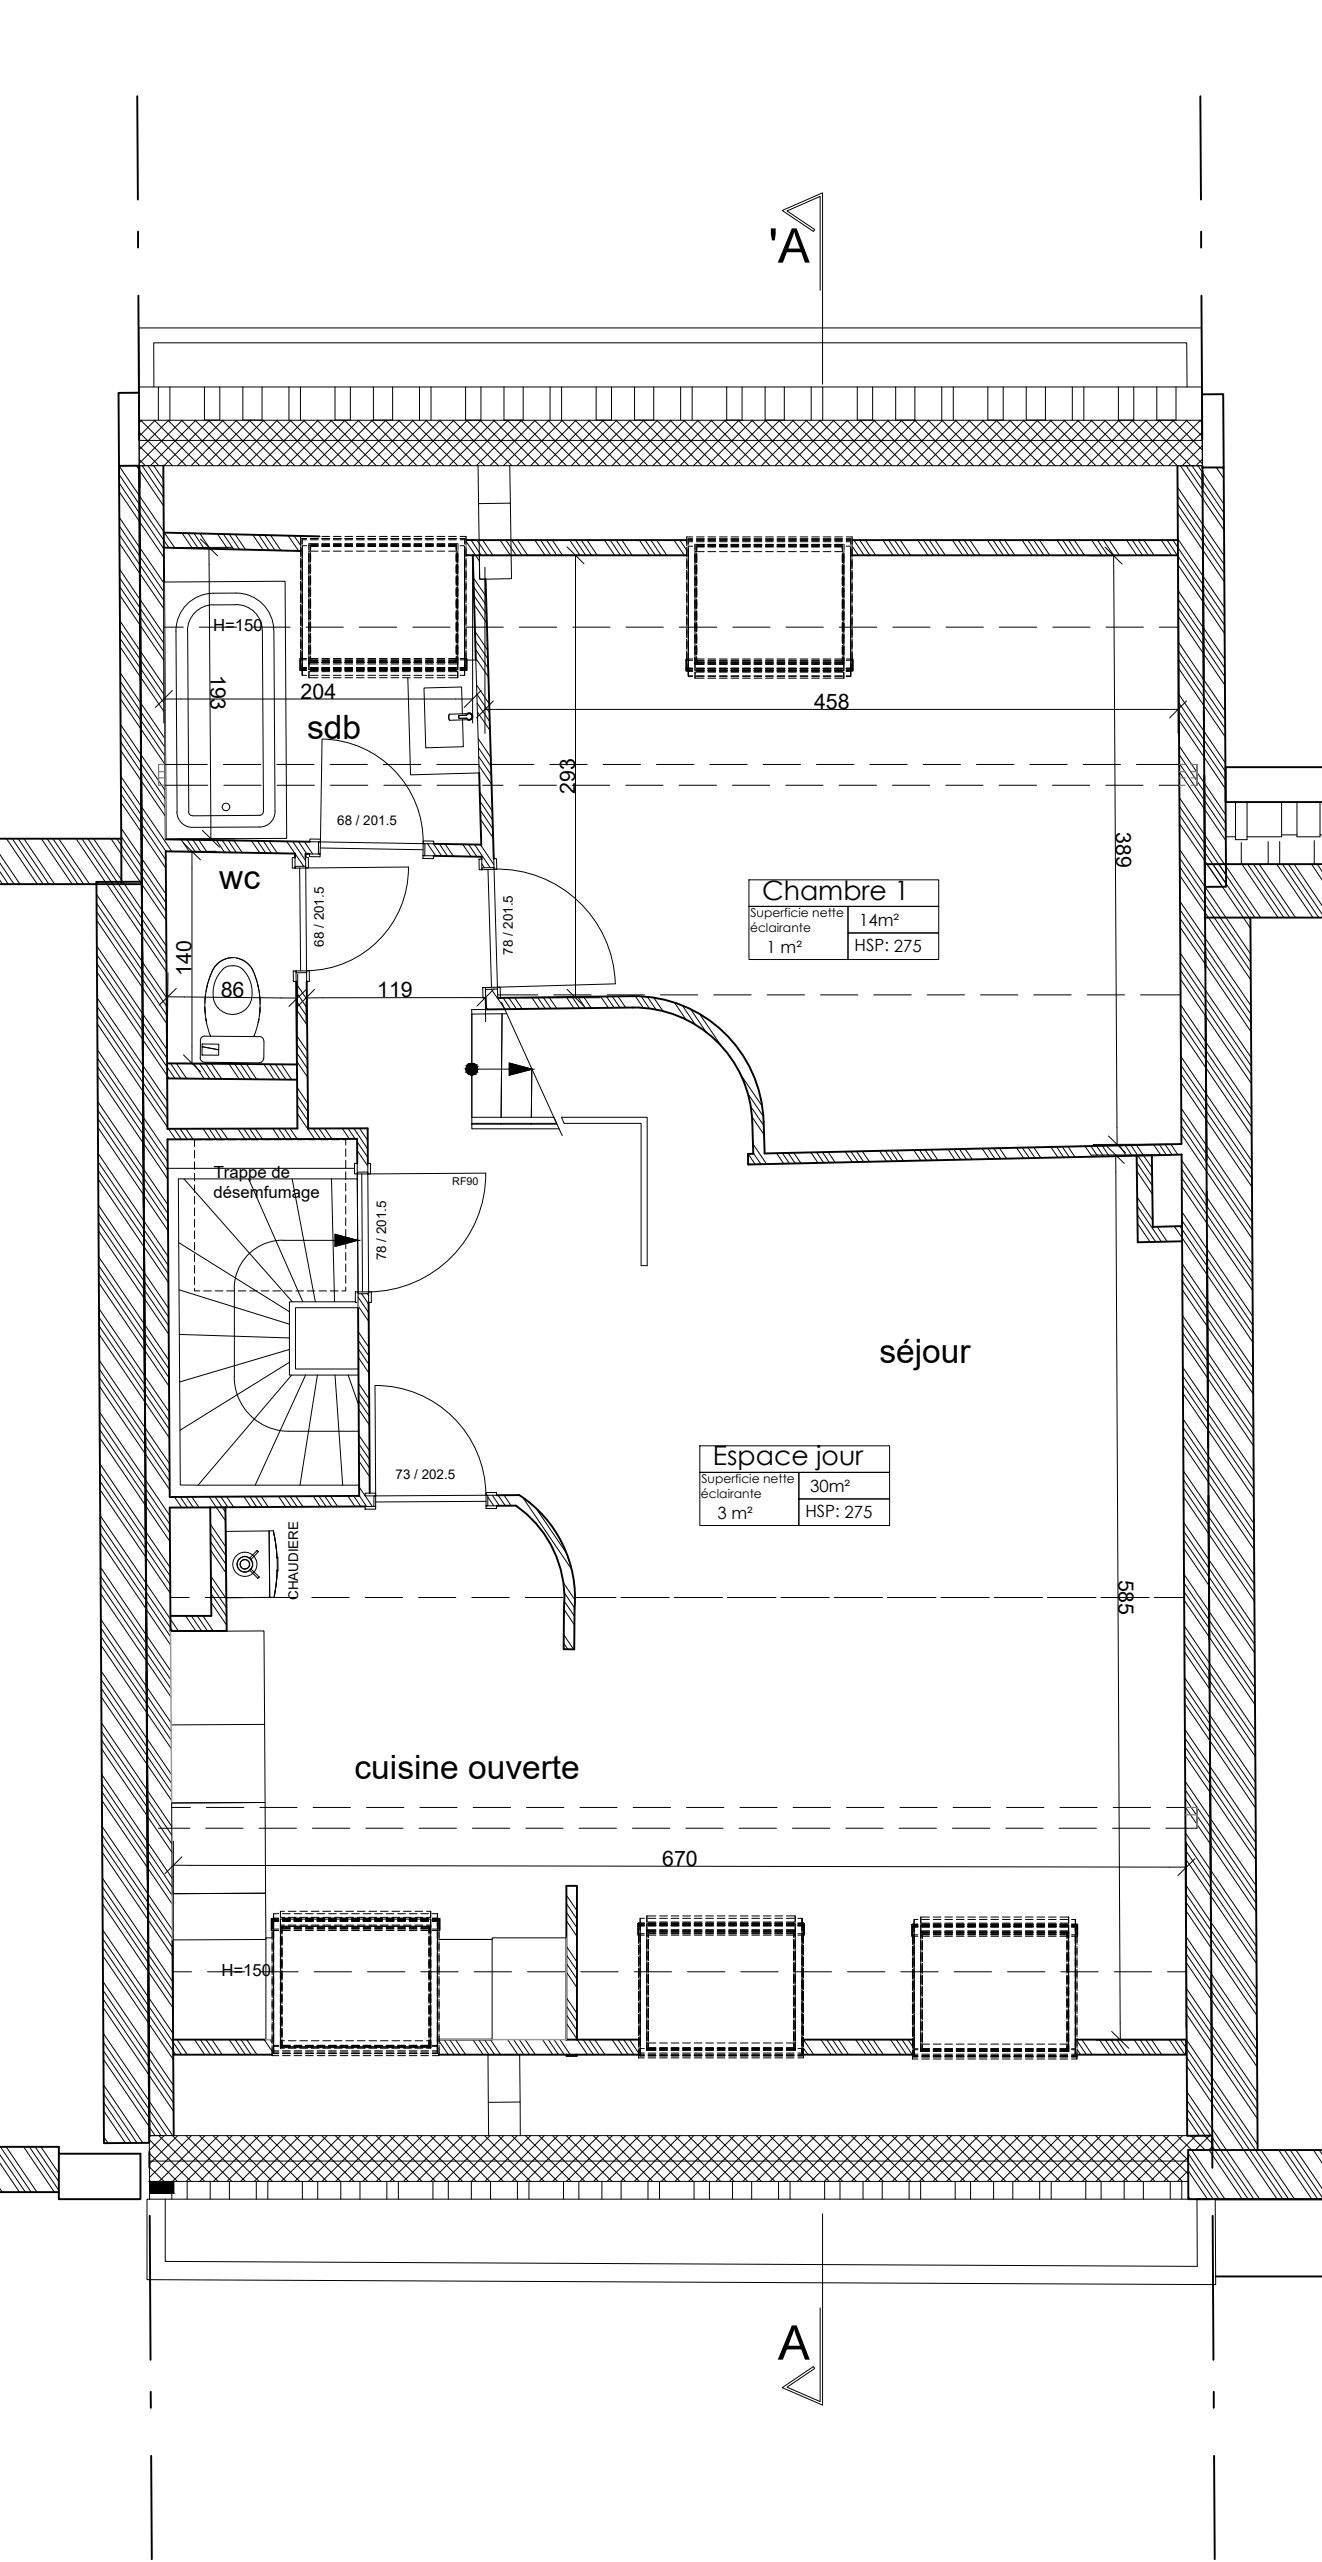


3ÈME ÉTAGE

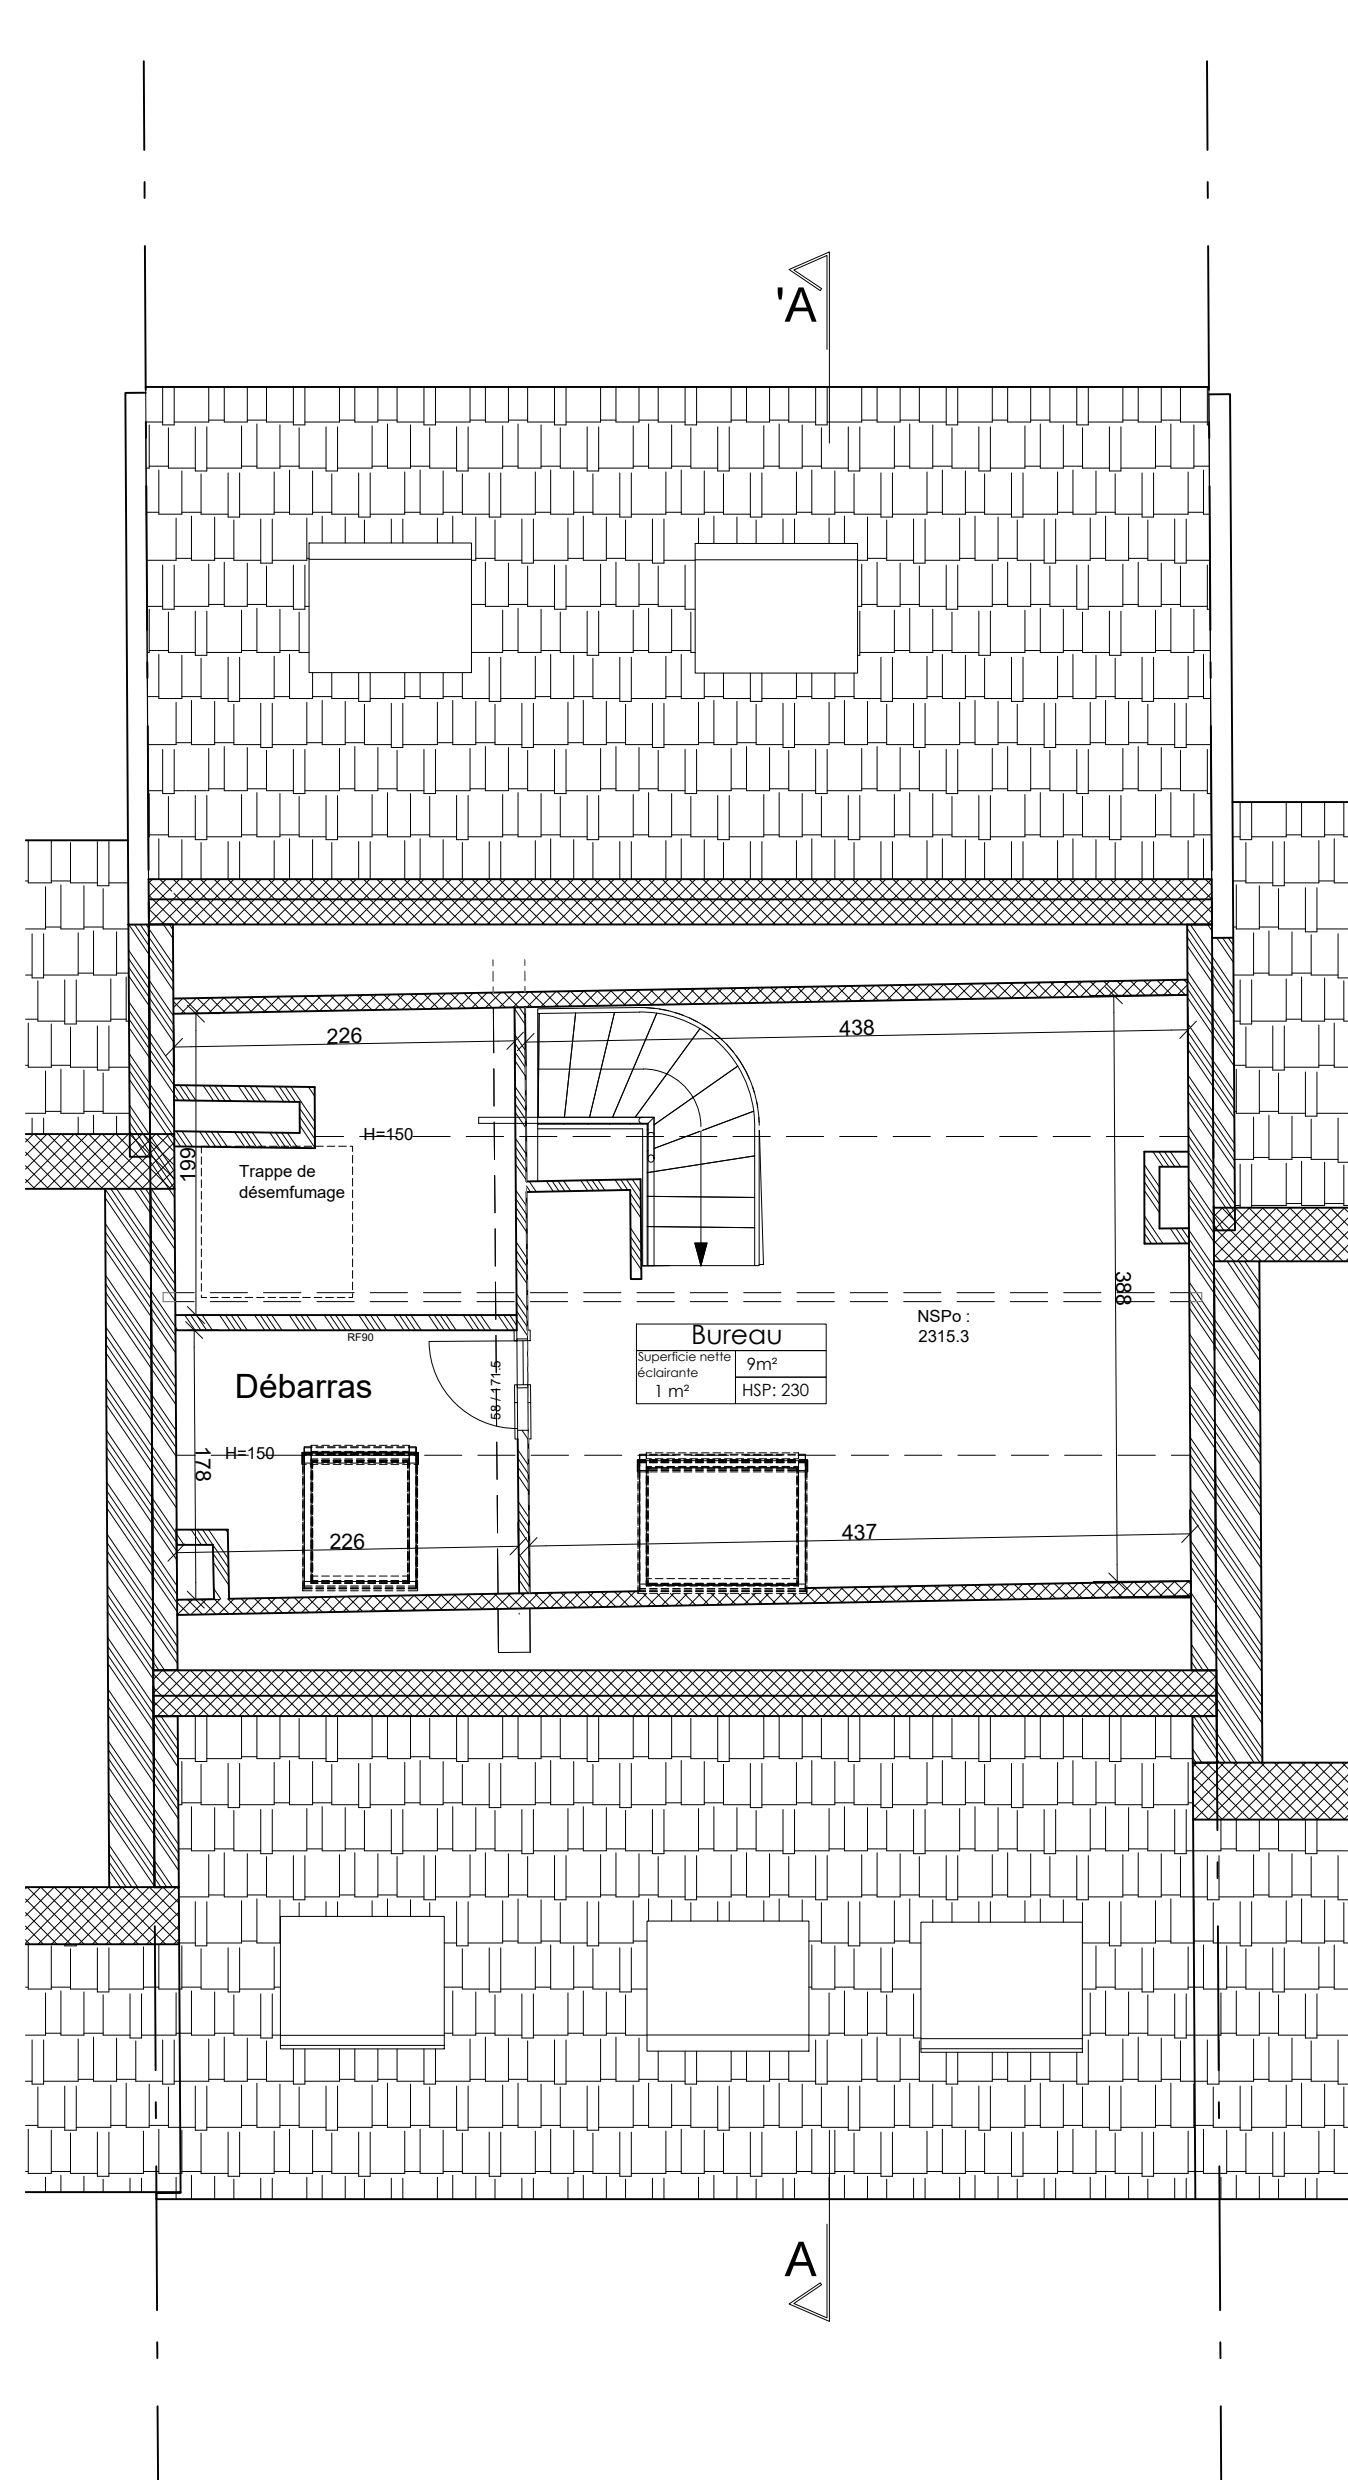

4ÈME ÉTAGE


SITUATION PROJETÉE

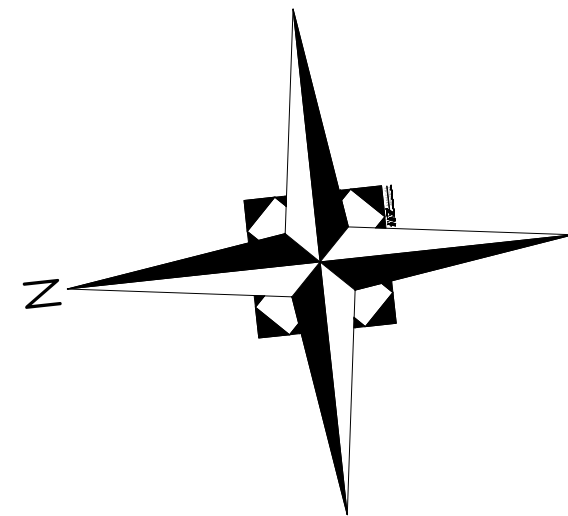

| LÉGENDE                      |                                    |
|------------------------------|------------------------------------|
| ① garde-corps métal          | ⑧ Châssis double vitrage PVC blanc |
| ② Tuile rouge en terre cuite | ⑨ Brique de verre                  |
| ③ Pierre bleue               | ⑩ Brique jaune terre cuite         |
| ④ Brique jaune terre cuite   | ⑪ Fibro-ciment teinte gris clair   |
| ⑤ Gouttière bois             |                                    |
| ⑥ DEP zinc                   |                                    |
| ⑦ Porte garage PVC blanc     |                                    |



|                                                                                        |   |
|----------------------------------------------------------------------------------------|---|
| IND. DAT. MODIFICATION/WUZIGING                                                        |   |
| A 01/08/2026 SUITE INCOMPLÈTE DU 23/07/2026                                            |   |
| 1180 BRUXELLES                                                                         | UCCLE                                                                                              |
| 1180 BRUSSEL                                                                           | UKKEL                                                                                              |
| IMMEUBLE DE RAPPORT                                                                    |   |
| RÉGULARISATION SITUATION                                                               | Rue Gatti de Gamond 261<br>1180 Bruxelles                                                          |
| MAÎTRE D'OUVRAGE/BOUWHEER                                                              | Chaussée de Louvain 293<br>1410 Waterloo                                                           |
| Madame Marie-France ISTACE<br>Monsieur Jean-Philippe ISTACE<br>Monsieur Xavier ISTACE  |   |
| Architecte                                                                             |   |
| AAZ ASSOCIÉS - ARCHITECTES SRL<br>REPRÉSENTÉE PAR:<br>PIERRE COWEZ - ARCHITECTE GÉRANT | VIEILLE RUE DU MOULIN N°8<br>1180 UCCLE<br>T: +32 473/79 67 69<br>AAZASSOCIÉSARCHITECTES@GMAIL.COM |

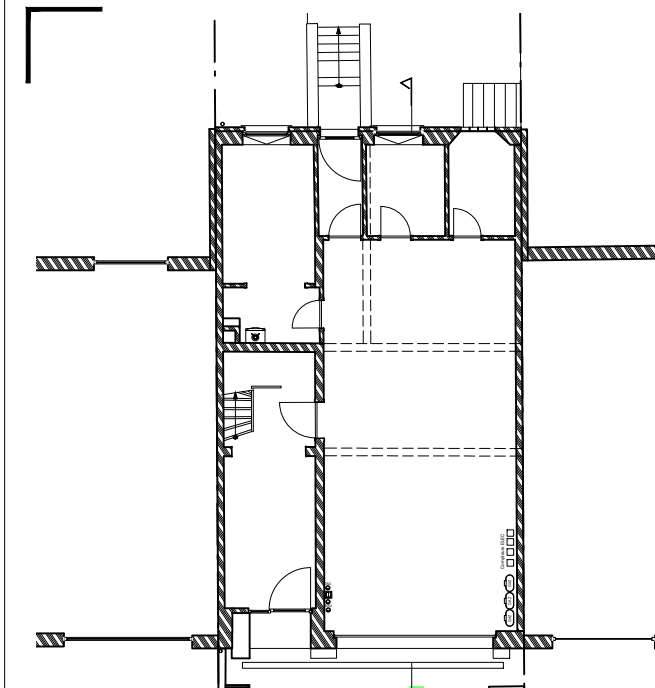

| RUE GATTI DE GAMOND 261<br>PLANS |                                    |
|----------------------------------|------------------------------------|
| NIVEAU REF.                      | PLAN TYPE.                         |
| 00.00=00.00                      | ARCHITECTURE<br>ARCHITECTEUR       |
| 1/50                             | SITUATION<br>EXISTANTE<br>AU 1/100 |
| CODE                             | DATE/DATUM                         |
| 261 GATTI                        | 2026-06-20                         |
| STADE                            | PERMIS D'URBANISME                 |
| REDACT.                          | IND.                               |
| P.COWEZ                          | A                                  |
| NBRE. DE PLAN                    | 3                                  |
| N° DE PLAN                       | NUMÉRO 1                           |