



Plan d'implantation existante

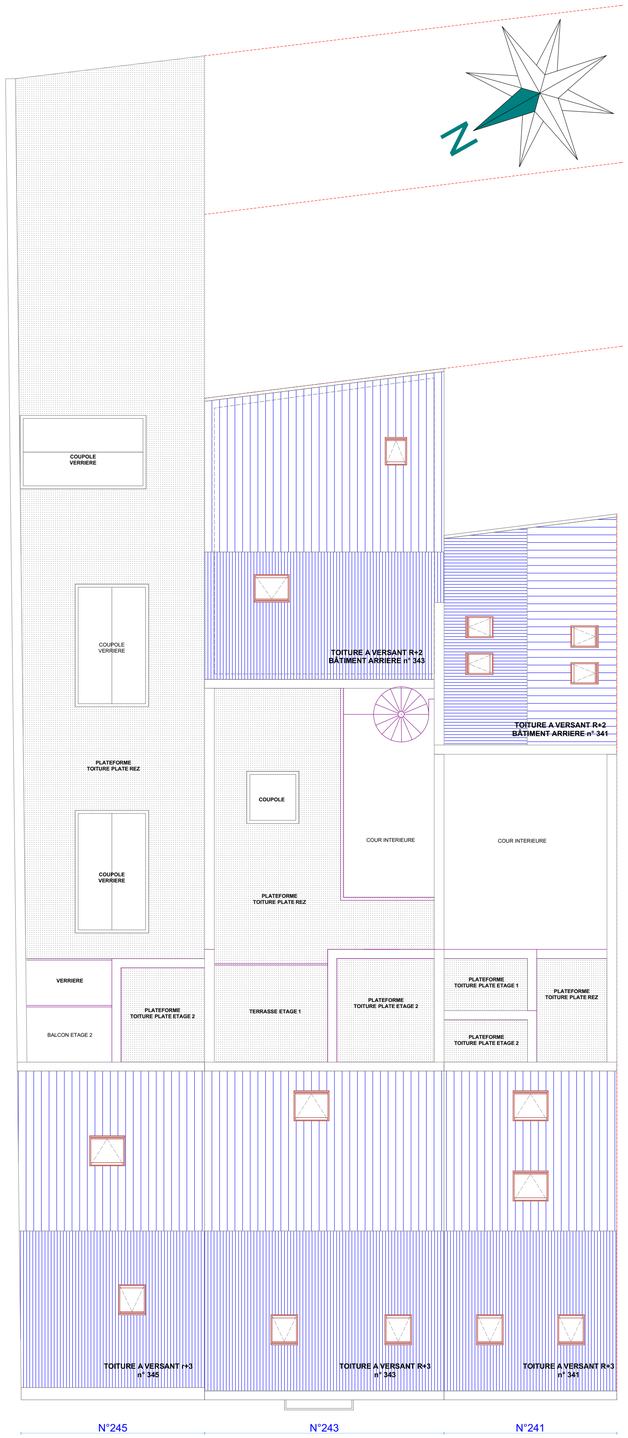

Plan d'implantation projetée

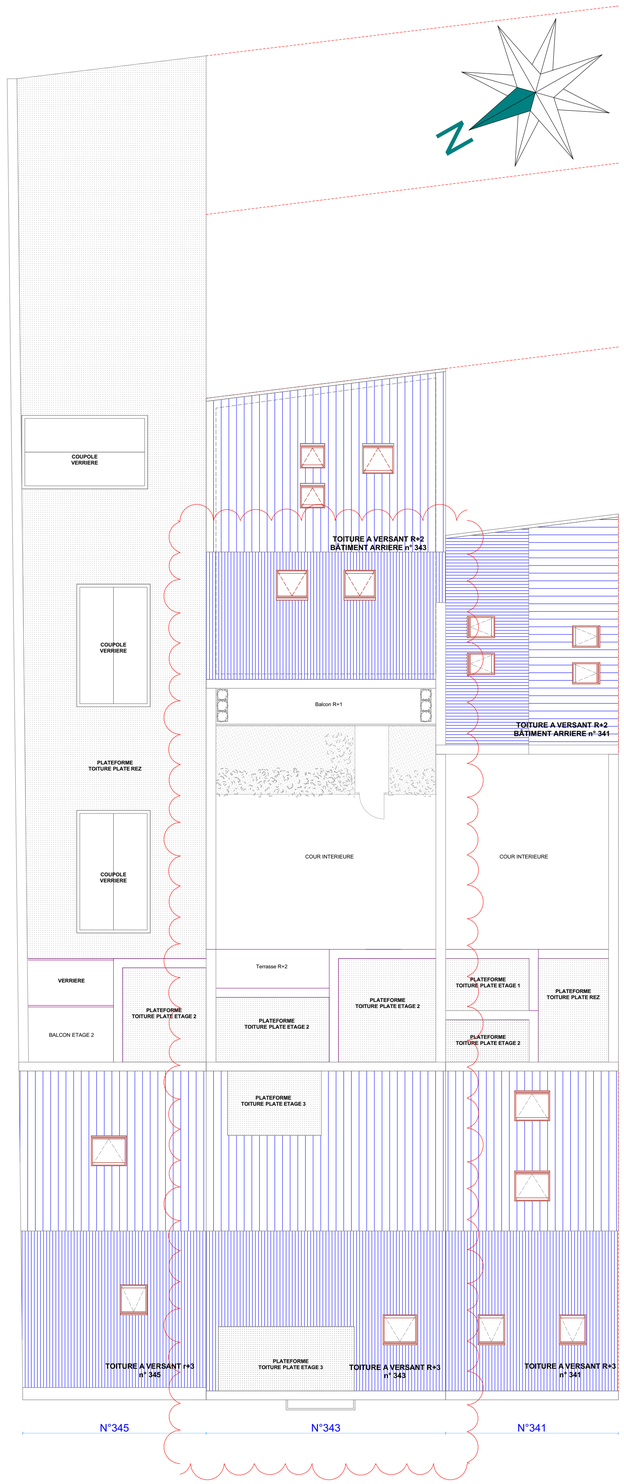



Plans de localisation

Modification du projet suite avis défavorable de la commission de concertation du 19/03/2025 - PU2024/193-41/243	09-02-2026	A
Révisions :	Date :	Indice:

Adresse :

Demande de Permis d'Urbanisme

Modification façade arrière Lot A avec extension sur terrasse,
modification façade bâtiment fond de parcelle Lot B.
Modifications toitures avec 2 chiens assis sur le bâtiment Lot A.
Modification affectation du rez-de-chaussée et bâtiment arrière lot B.
Situé au 243 chaussée de Boondael à 1050 Ixelles

N° Cadastre:

Lot A cadastré C 244 B5 P0001
Lot B cadastré C 244 B5 P0002

Maître d'ouvrage :

Mm Douzi et Mr Rekiek

52 Boulevard Brand Whitlock,
1200 Woluwé-Saint-Lambert

Tel. : +32 477 33 03 46
Mail : rekiek01@gmail.com

Auteur :

SBR Architectes srl

Architecte
Bratic Sylvie

118 rue des Chats, 1082 Berchem-Sainte-Agathe
Mail: braticsylvie@hotmail.com
Tel. : 0493 30 00 19

N° de projet : 2024 Boondael

Date d'édition : 22-04-2024

Indice : A

Phase de projet: Demande de Permis d'Urbanisme

Date d'indice : 09-02-2026

N° de plan: **G 00.10**

Nom du plan: Plans d'implantation

Echelle(s) : 1:532,86, 1:100

Etat du projet : PU

Tous droits réservés - Ce document ne peut être reproduit, en tout ou partiellement, sauf accord de SBR Architectes srl