
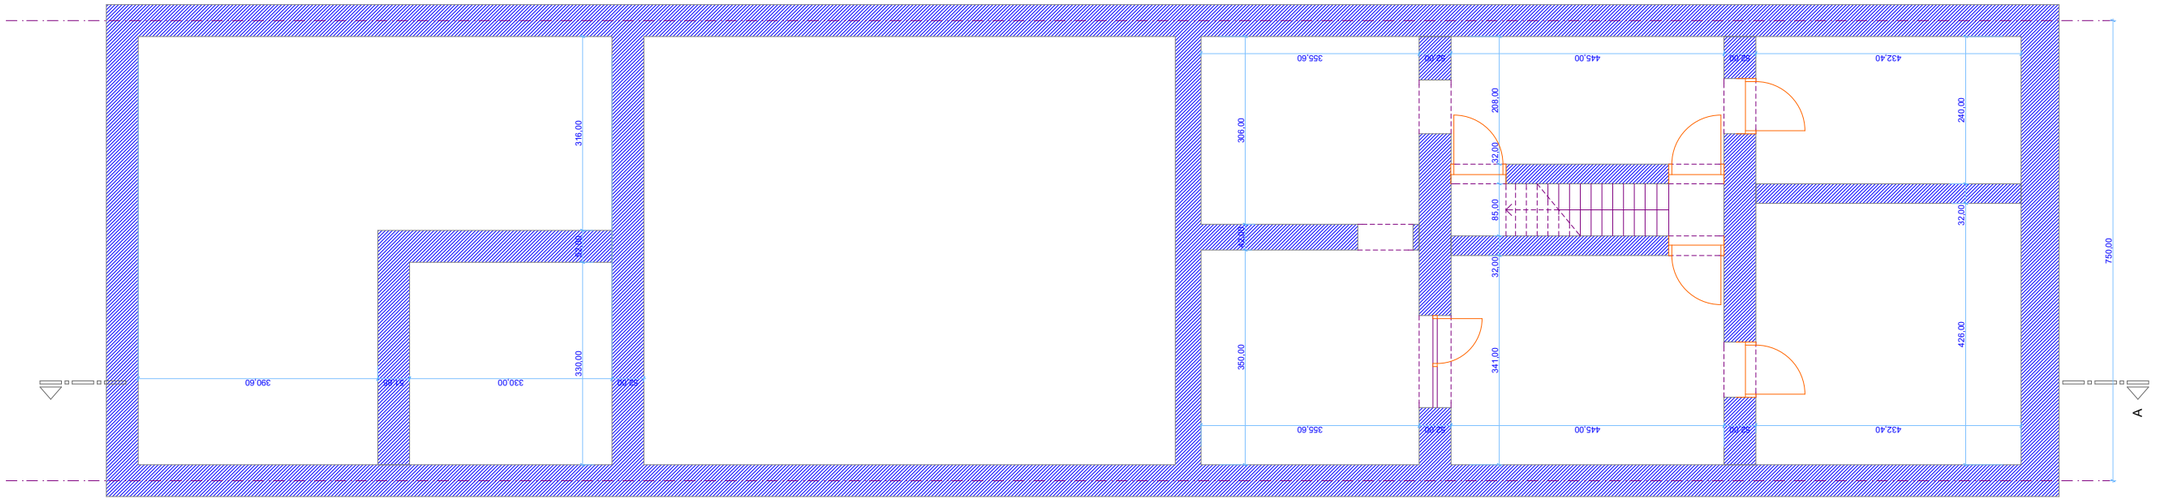


Niv. Sous-sol
Situation existante

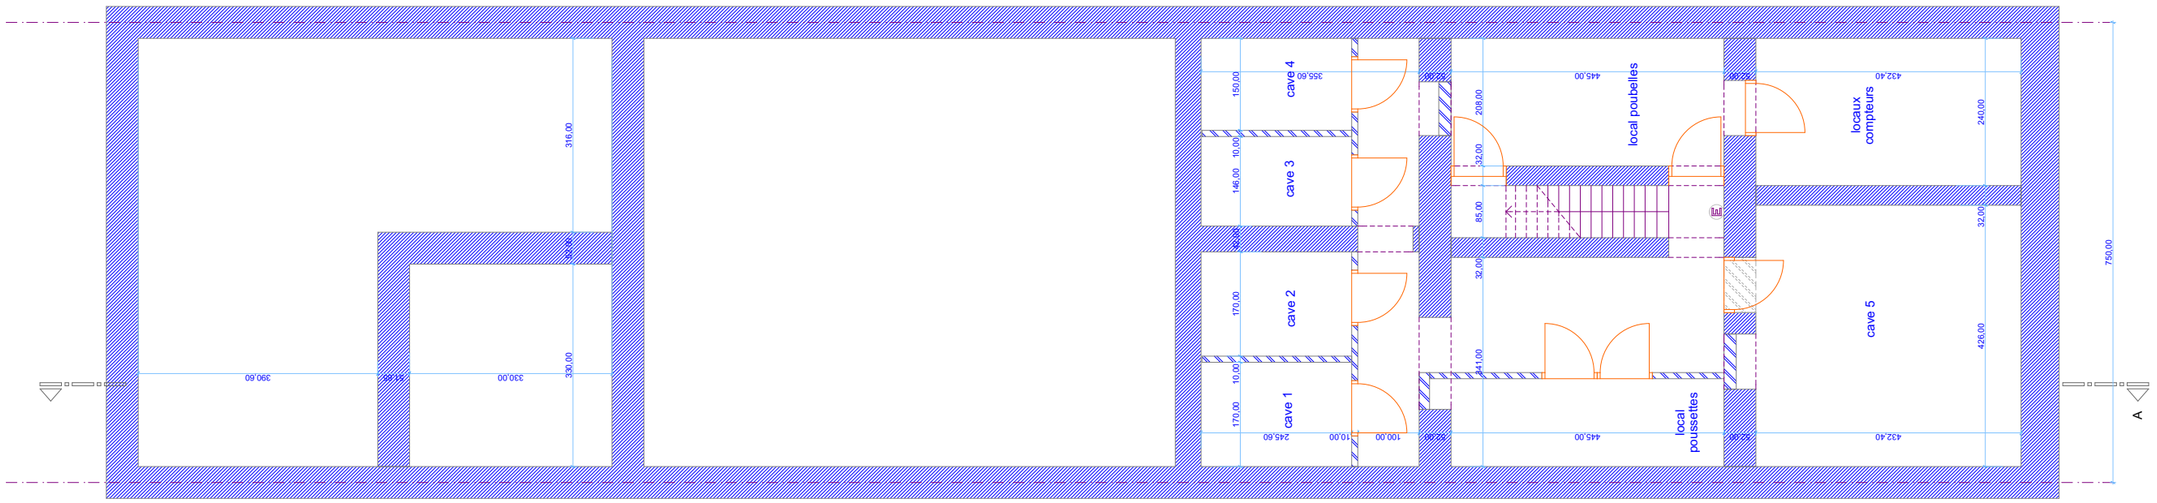

Niv. Sous-sol
Situation projetée

Légende plans	
	Béton de fondation
	Sable stabilisé
	Nouvelle maçonnerie
	Constuction existante
	Nouvelle maçonnerie thermique
	Nouvelle construction à ossature caisson bois/isolant
	Démolition
	Cloison bloc de plâtre
	Etenchéitée
	Isolantion existante
	Isolantion PIR
	Tuiles terre cuite
	Terre
	Porte coupe feu EI 30
	Extincteur
	Accès
+X.XX	Niveaux

Tous droits réservés, ce document ne peut être reproduit, en tout ou partiellement, sauf accord SBR Architectes srl

Auteur:

SBR Architectes srl
Architecte
Bratic Sylvie

118 rue des Chats,
1082 Berchem-Sainte-Agathe

Mail: braticsylvie@hotmail.com
Tel. : 0493 30 00 19

Projet: Demande de Permis d'Urbanisme
Modification façade arrière Lot A avec extension sur terrasse,
modification façade bâtiment fond de parcelle Lot B.
Modifications toitures avec 2 chiens assis sur le bâtiment Lot A.
Modification affectation du rez-de-chaussée et bâtiment arrière lot B.
Situé au 243 chaussée de Boondael à 1050 Ixelles

N° Cadastre:
Lot A cadastré C 244 B5 P0001
Lot B cadastré C 244 B5 P0002

Maître d'ouvrage: **Mm Douzi et Mr Rekiek**
52 Boulevard Brand Whitlock, 1200 Woluwé-Saint-Lambert
Tel. : +32 477 33 03 46
Mail : rekiek01@gmail.com

Indice: A

Date d'indice: 09-02-2026

N° de plan: **P00.01**

Nom du plan: Plan sous-sol situation existante - situation projetée

N° de projet: 2024 Boondael

Date d'édition : 22-04-2024