
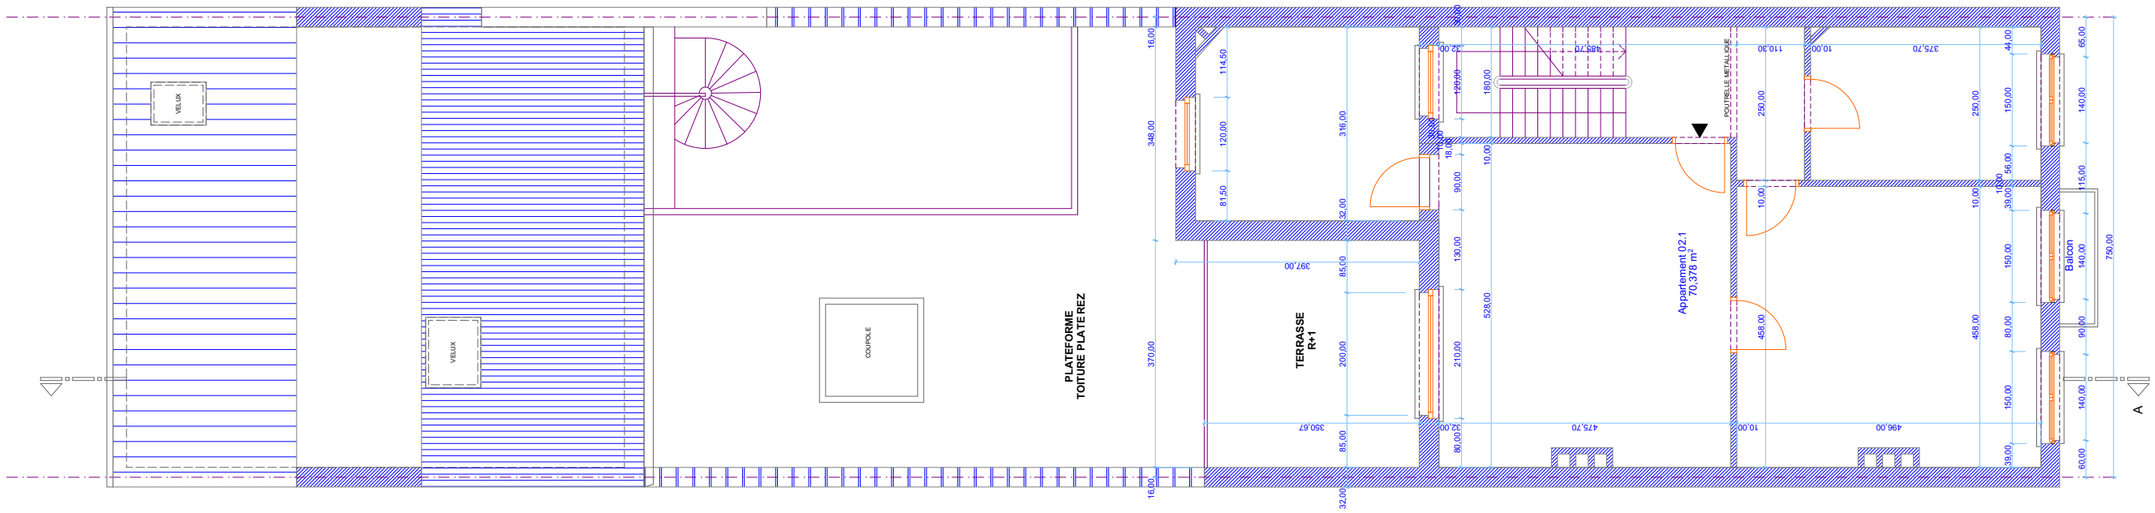


Niv. Etage +2
Situation existante

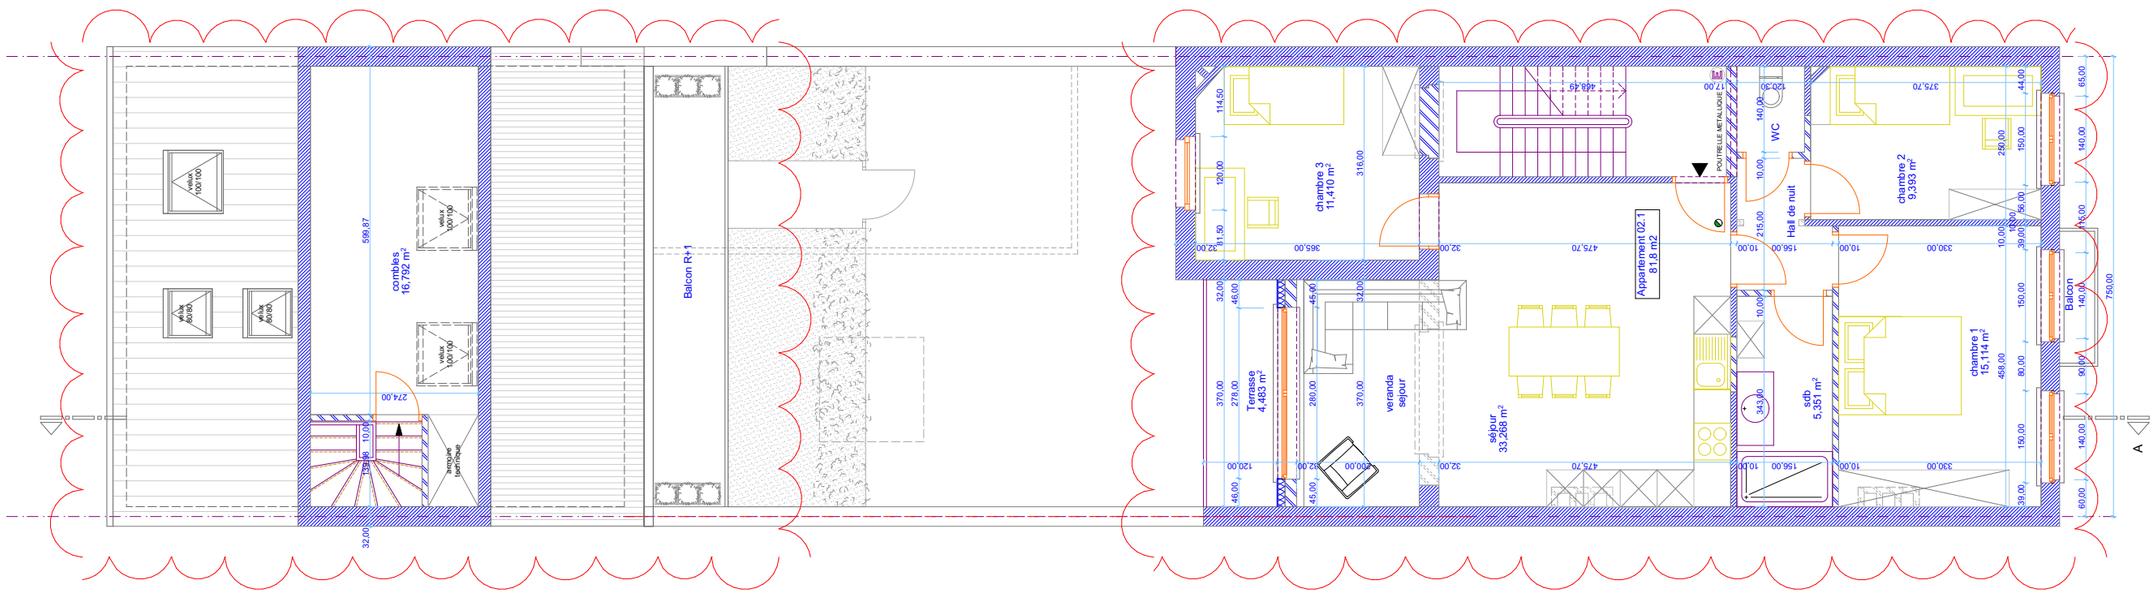

Niv. Etage +2
Situation projetée

Tous droits réservés, ce document ne peut être reproduit, en tout ou partiellement, sauf accord SBR Architectes srl

Auteur:

SBR Architectes srl

Architecte
Bratic Sylvie

118 rue des Chats,
1082 Berchem-Sainte-Agathe

Mail: braticsylvie@hotmail.com
Tel. : 0493 30 00 19

Projet:	Demande de Permis d'Urbanisme Modification façade arrière Lot A avec extension sur terrasse, modification façade bâtiment fond de parcelle Lot B. Modifications toitures avec 2 chiens assis sur le bâtiment Lot A. Modification affectation du rez-de-chaussée et bâtiment arrière lot B. Situé au 243 chaussée de Boondael à 1050 Ixelles	N° Cadastre: Lot A cadastré C 244 B5 P0001 Lot B cadastré C 244 B5 P0002
Maître d'ouvrage:	**Mm Douzi et Mr Rekiek** 52 Boulevard Brand Whitlock, 1200 Woluwé-Saint-Lambert Tel. : +32 477 33 03 46 Mail : rekiek01@gmail.com	Indice: A Date d'indice: 09-02-2026
N° de plan: **P00.12**	Nom du plan: Plan étage 2 situation existante - situation projetée	N° de projet: 2024 Boondael Date d'édition : 22-04-2024