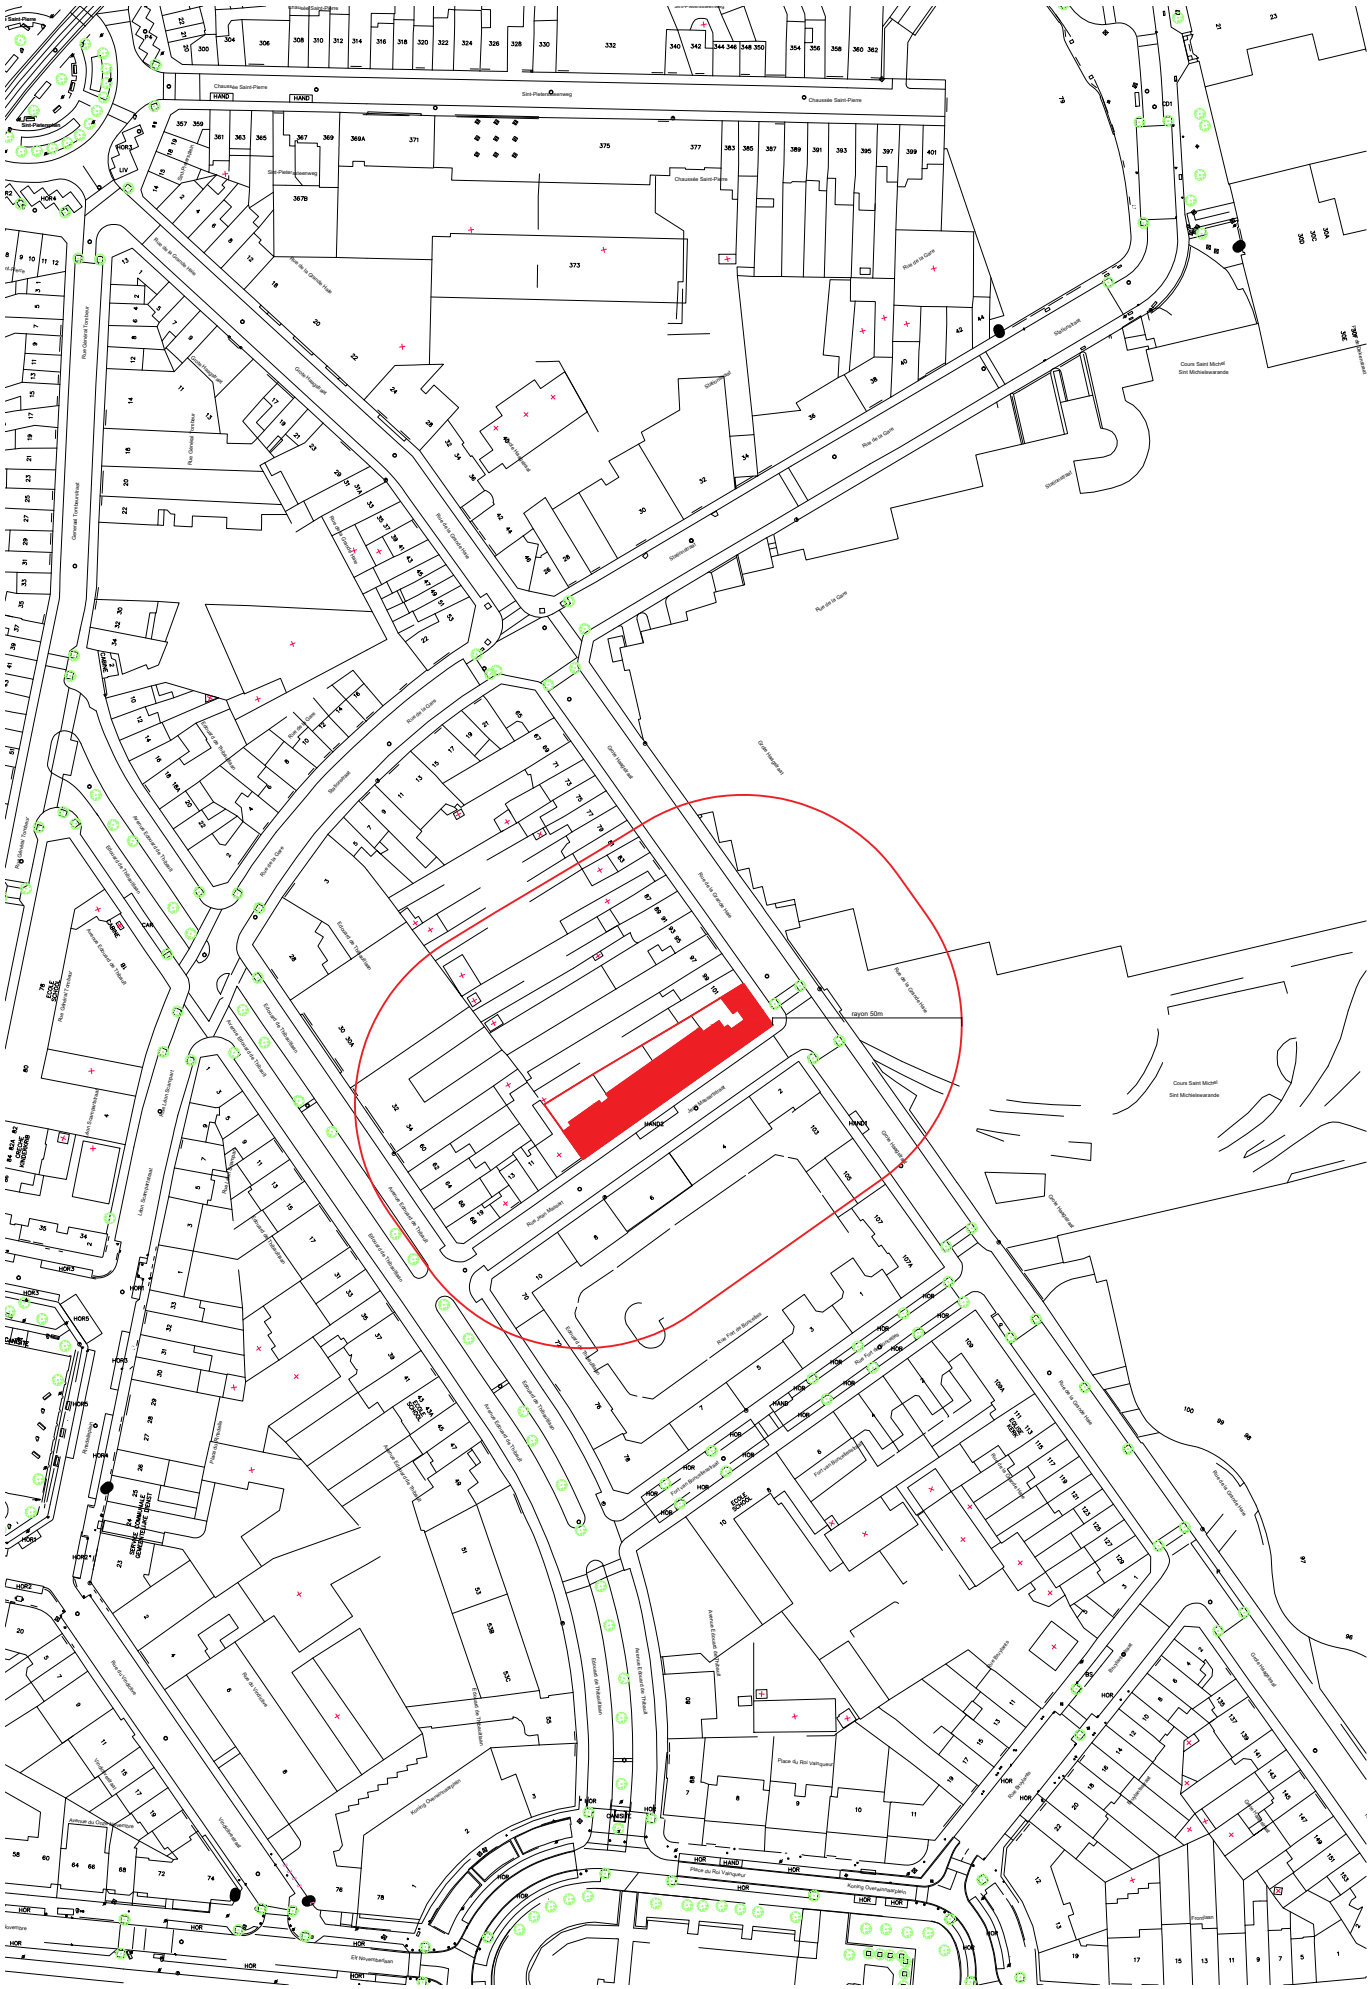

PLAN DE SITUATION - 1/2000