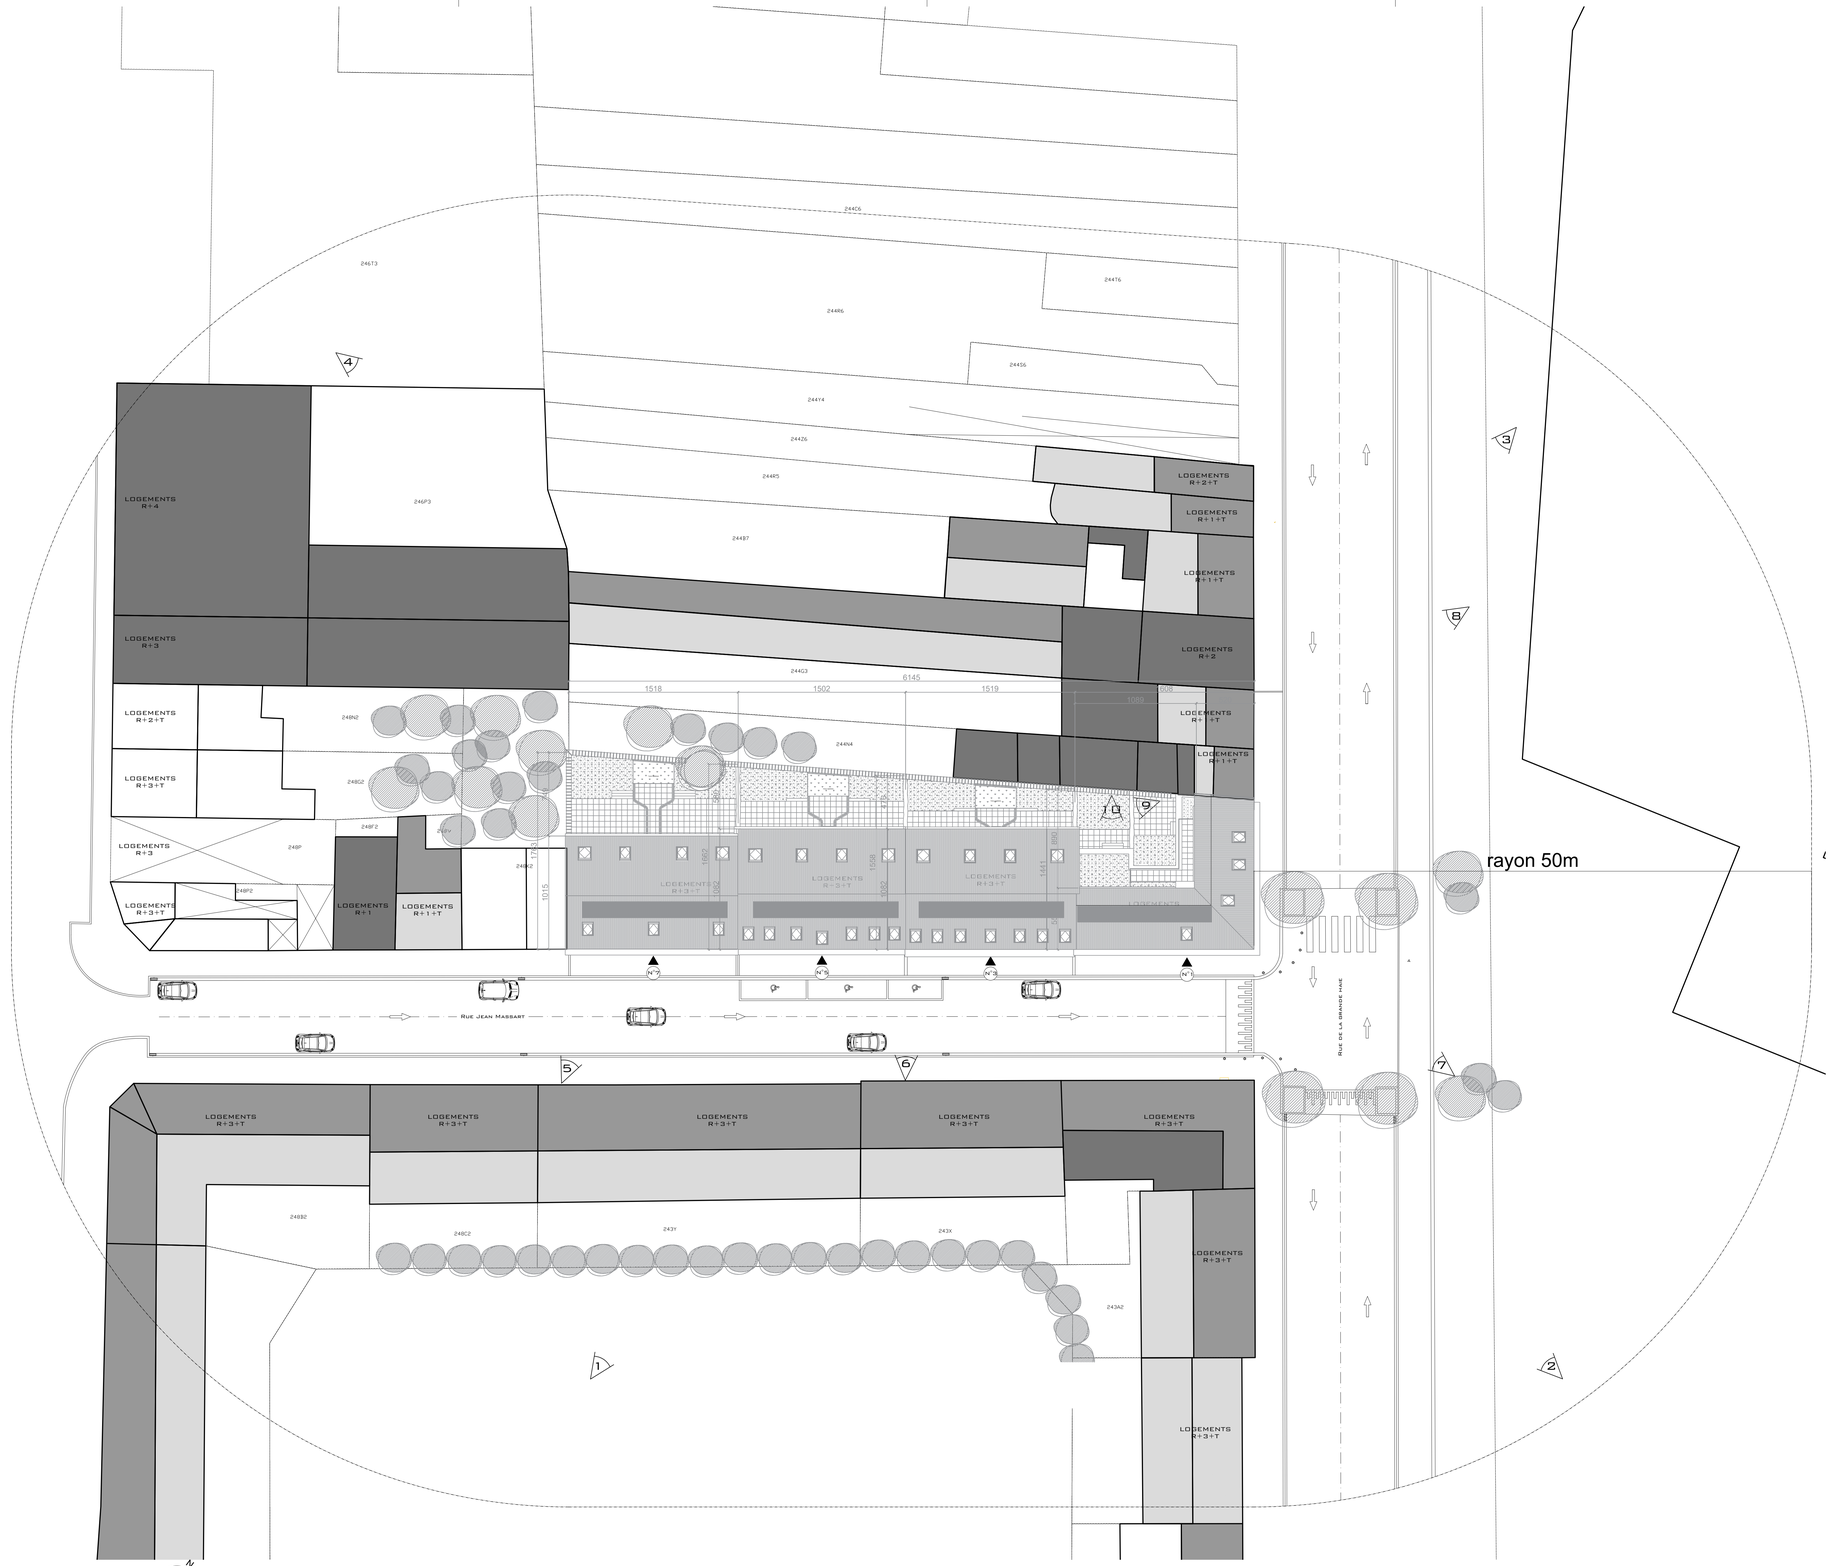

PLAN D'IMPLANTATION - 1/200

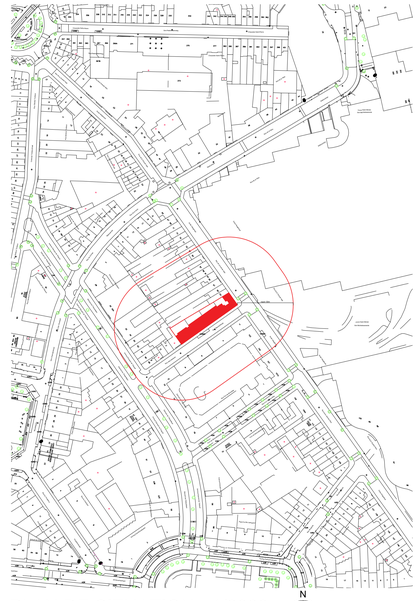

PLAN DE SITUATION - 1/2000

TRANSFORMATION DE 4 IMMEUBLES DE LOGEMENTS SOCIAUX

ADRESSE

Rue Jean Massart 1,3,5 et 7
1040 Etterbeek

MAITRE DE L'OUVRAGE

ARCHITECTES

PLAN DE SITUATION

SITUATION PROJETEE : PLAN D'IMPLANTATION

	Modifications / Wijzigingen	Date / Datum
A	Corrections diverses et ajout légende	25-06-2021
B	Modifications suite à la commission de concertation	16-03-2022
C	Réintroduction PU	16-09-2026
D		

	Modifications / Wijzigingen	Date / Datum
E		
F		
G		
H		

Stade / Fase	Date / Datum	Echelle / Schaal	Dossier n°	Plan n°	Ind.
PU	16-09-2026	1/2000 1/200	746.20.02	**PU01**	C