

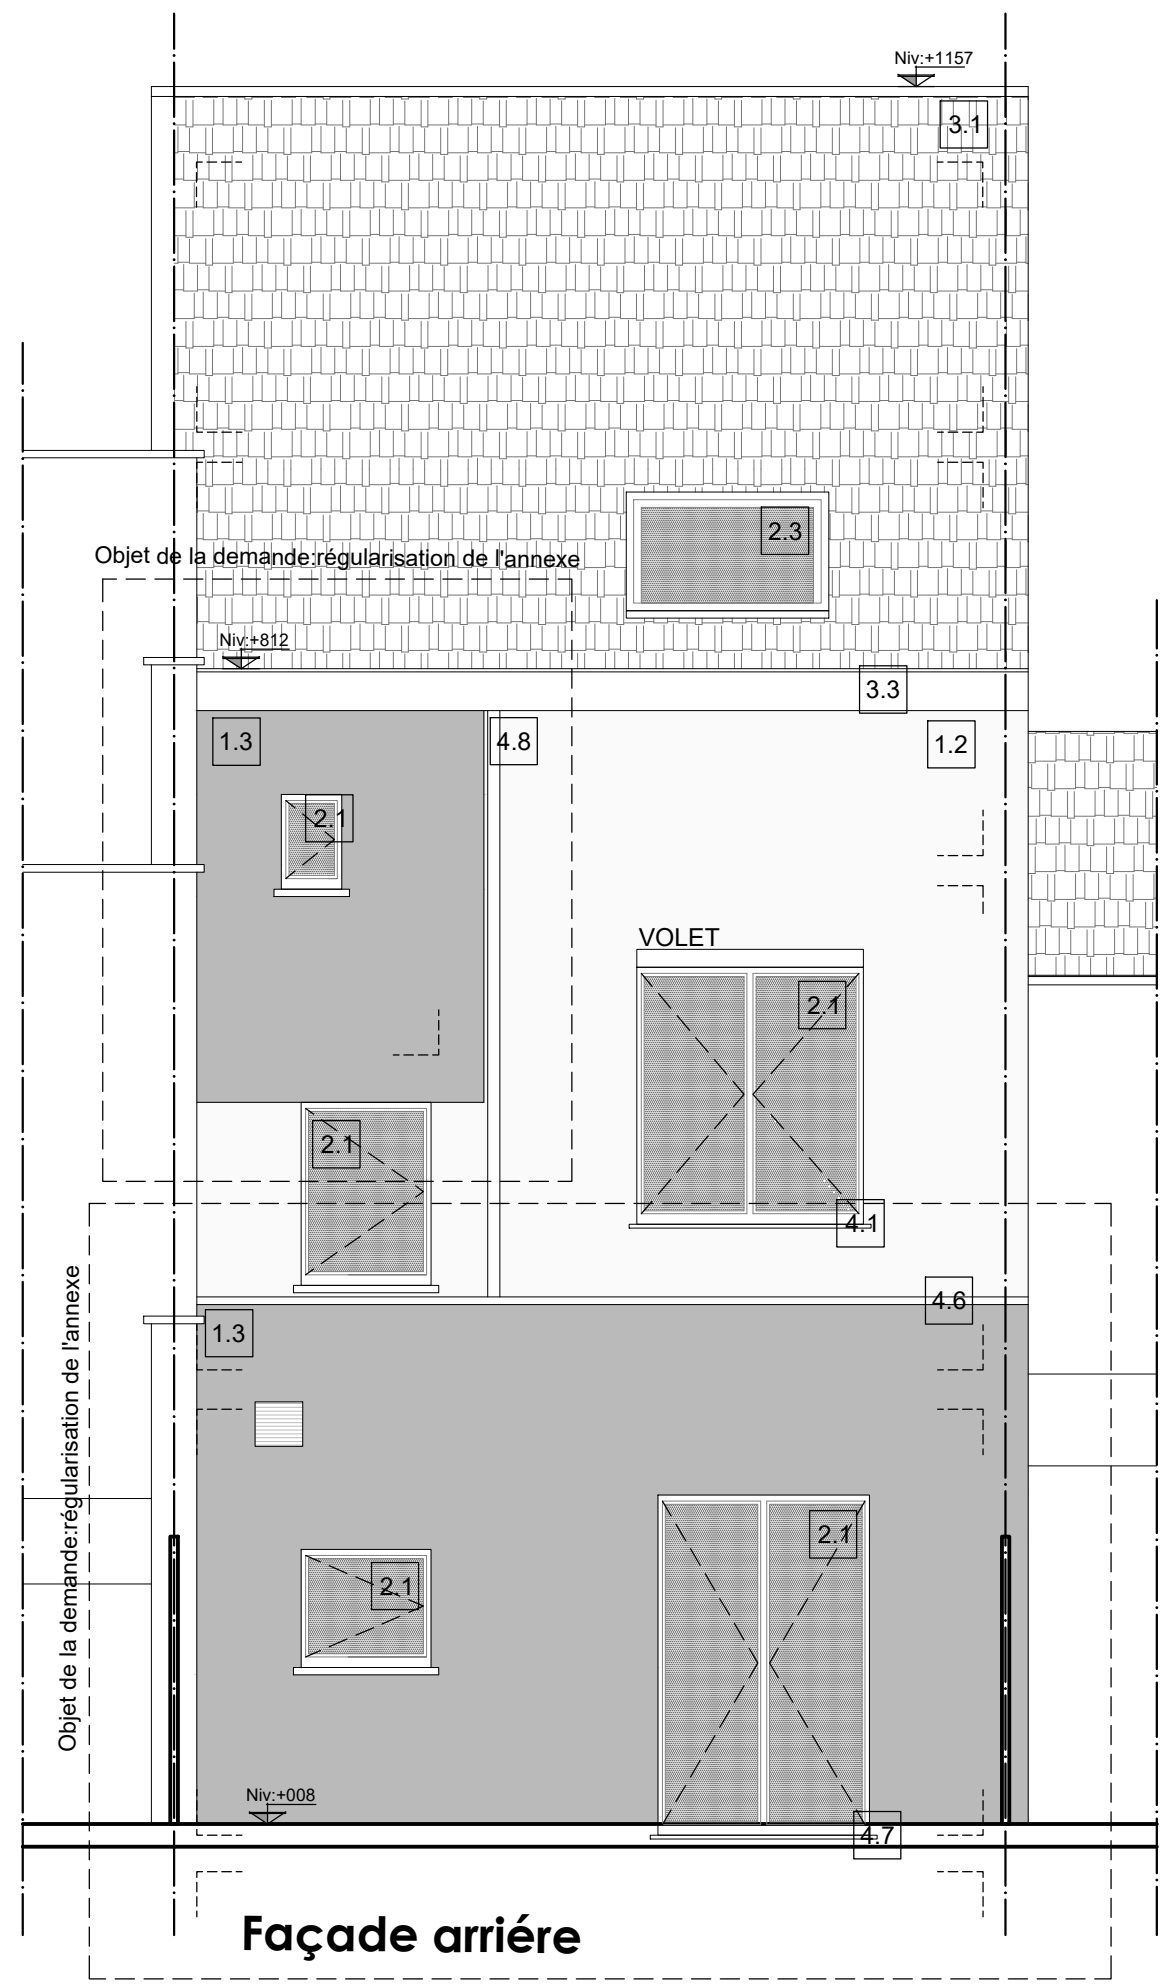
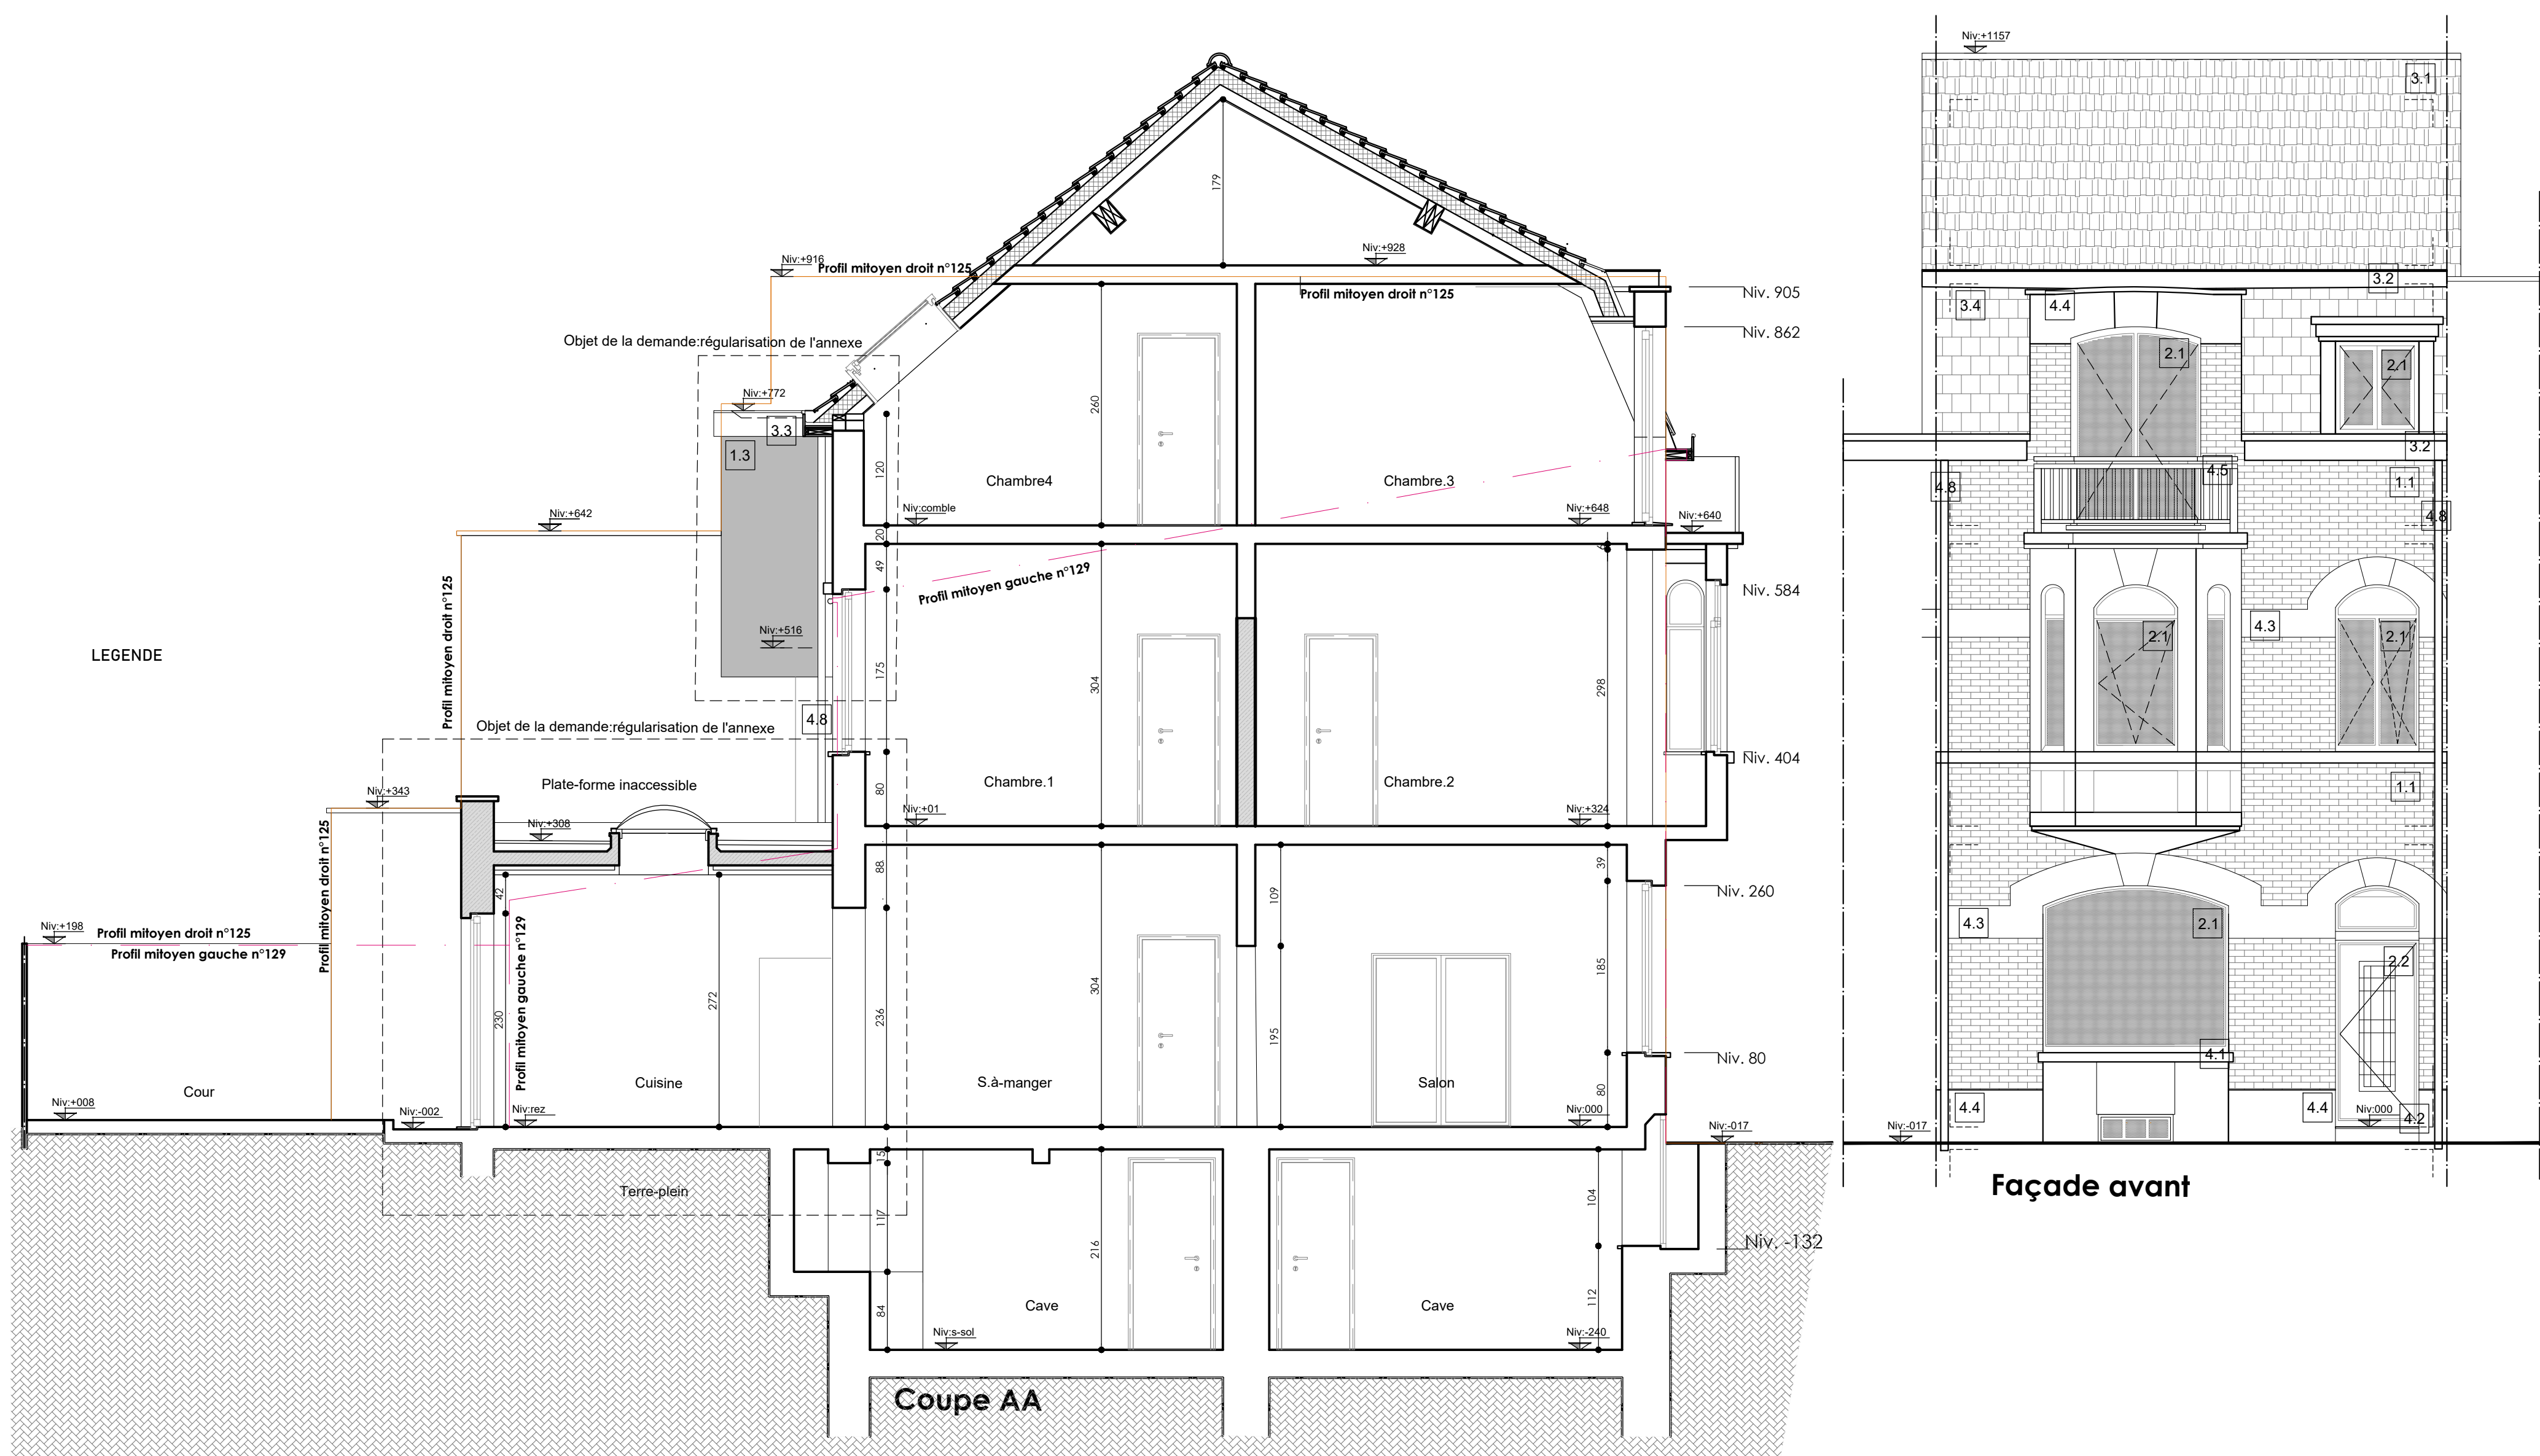






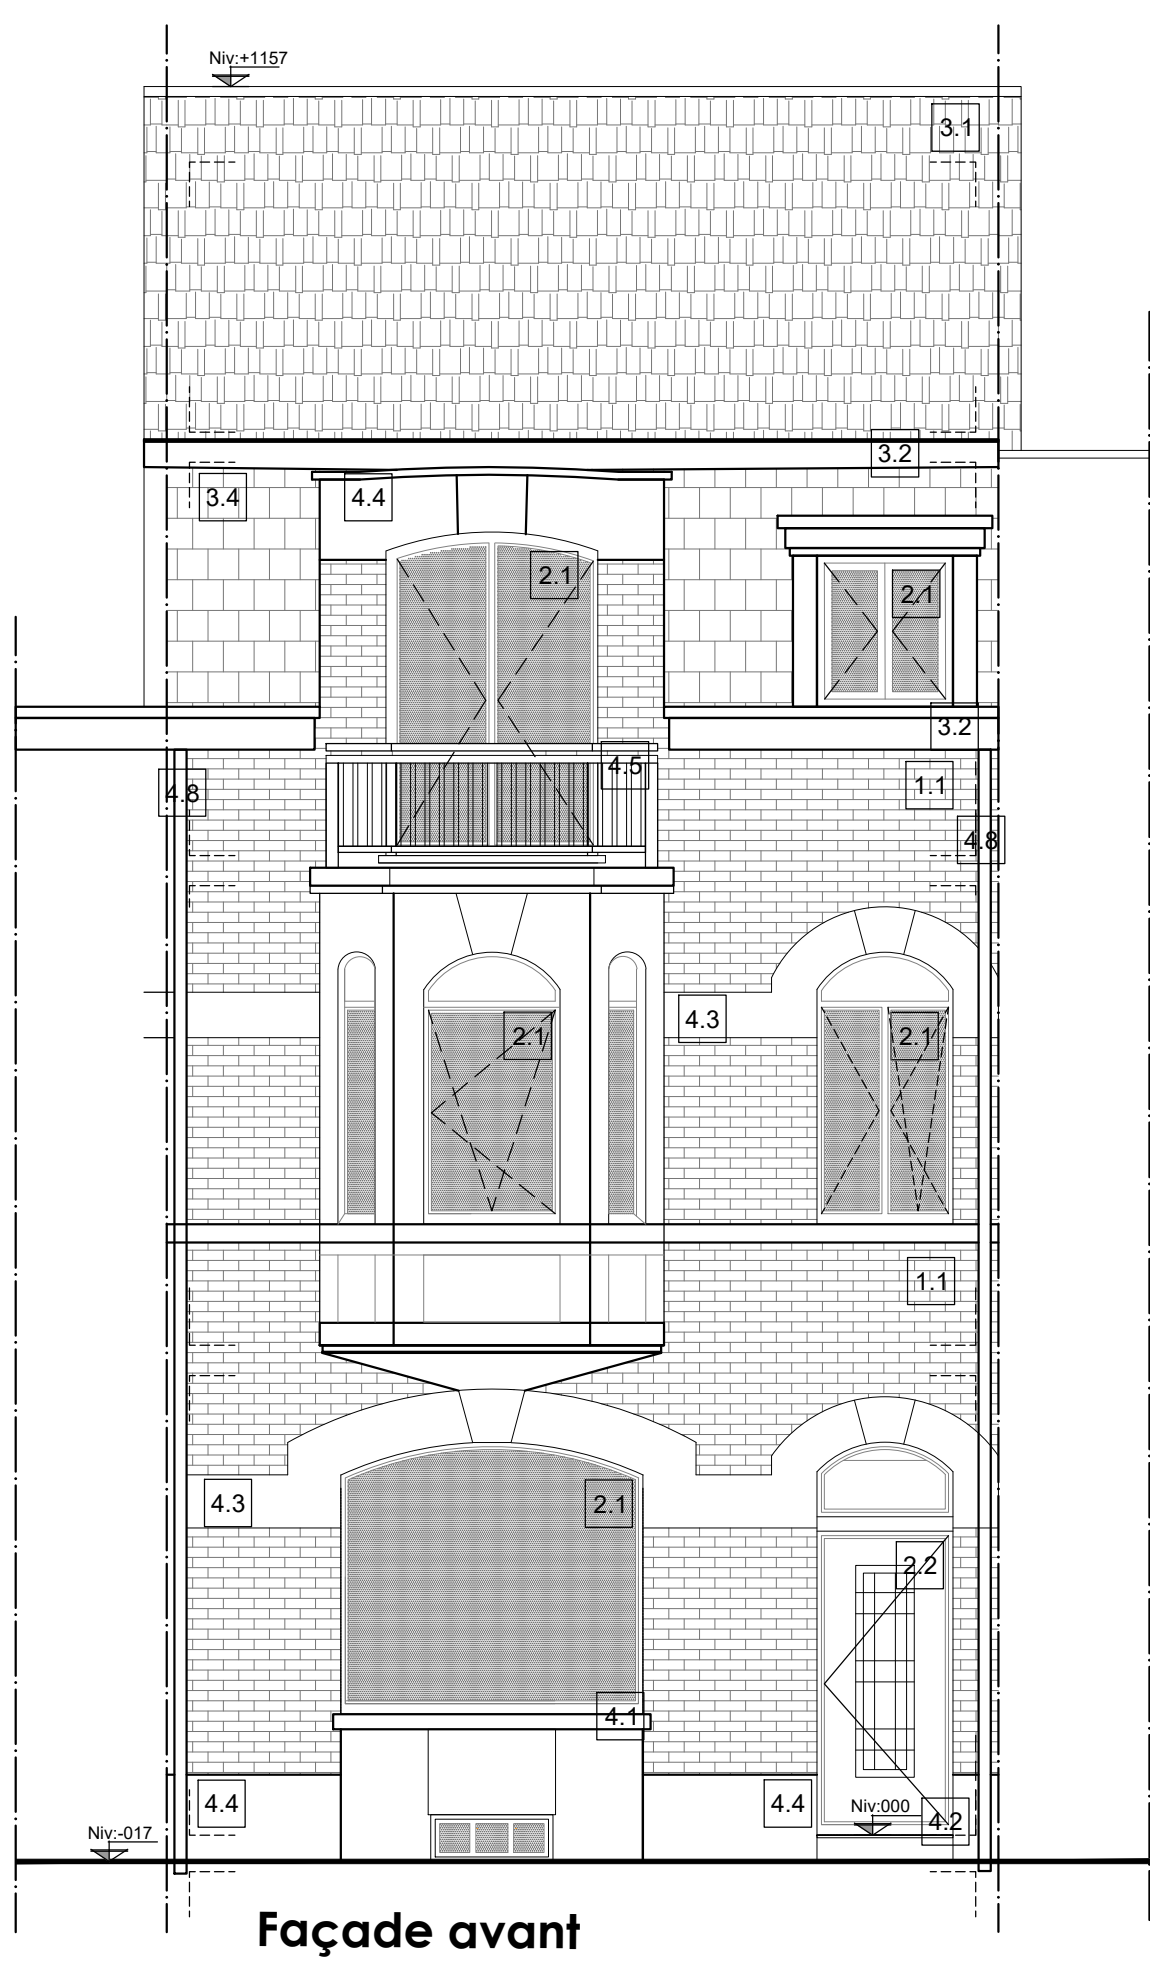


Plan de situation

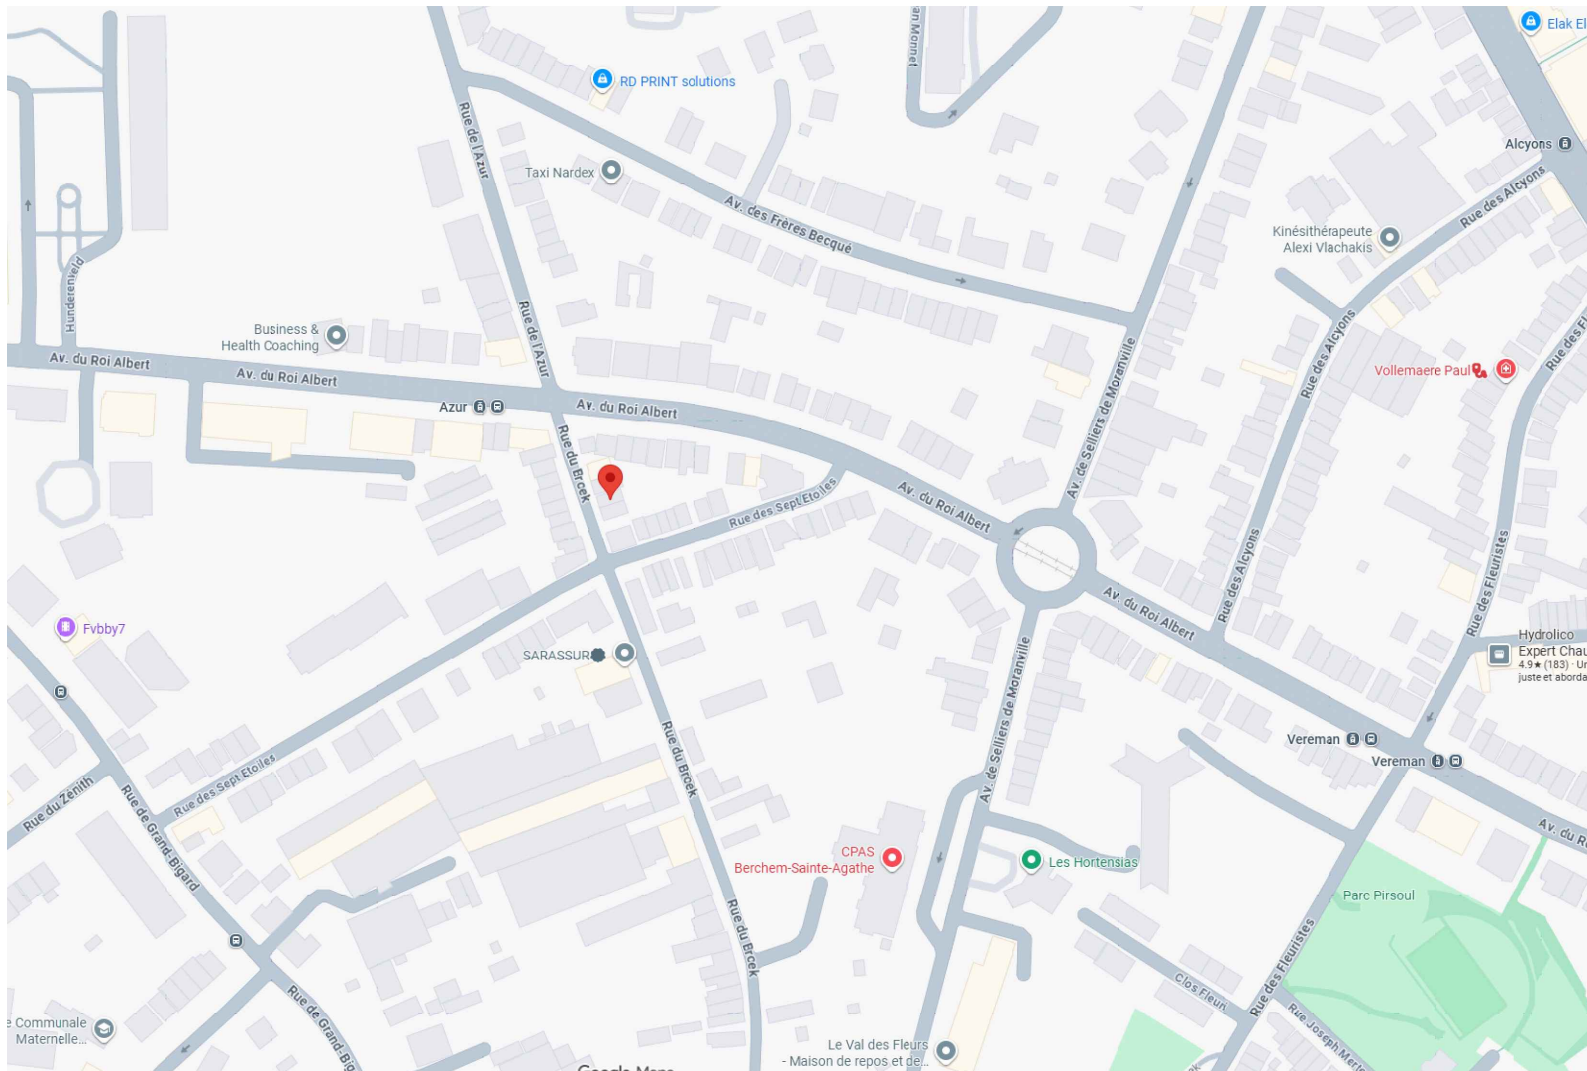

Plan d'implantation 1/500

- LÉGENDE DES MATÉRIAUX**
- 1. PAREMENT :**
- EXISTANT
- 1.1 Briques de terre-cuite de teinte rouge
 - 1.2 Enduit gris
- A Régulariser**
- 1.3 Enduit gris
- 2. MENUISERIES EXTERIEURES :**
- A Régulariser**
- 2.1 Châssis PVC double vitrage de couleur blanc
 - 2.2 Porte d'entrée PVC blanc
 - 2.3 Velux en bois blanc.
- 3. TOITURE :**
- 3.1 Toiture tuile, rouge
 - 3.2 Corniche en PVC blanc
 - 3.3 Corniche en PVC gris foncé
 - 3.4 Ardoises naturelles
- 4. ÉLÉMENTS DE FAÇADE :**
- 4.1 Appuis de fenêtre en pierre bleue.
 - 4.2 Seuil de porte en pierre bleue.
 - 4.3 Pierre blanche
 - 4.4 Pierre bleue
 - 4.5 Garde-corps métallique.
- A Régulariser**
- 4.6 Couvre mur en pierre bleue
 - 4.7 Seuil de porte en pierre bleue.
 - 4.8 D.E.P. en zinc

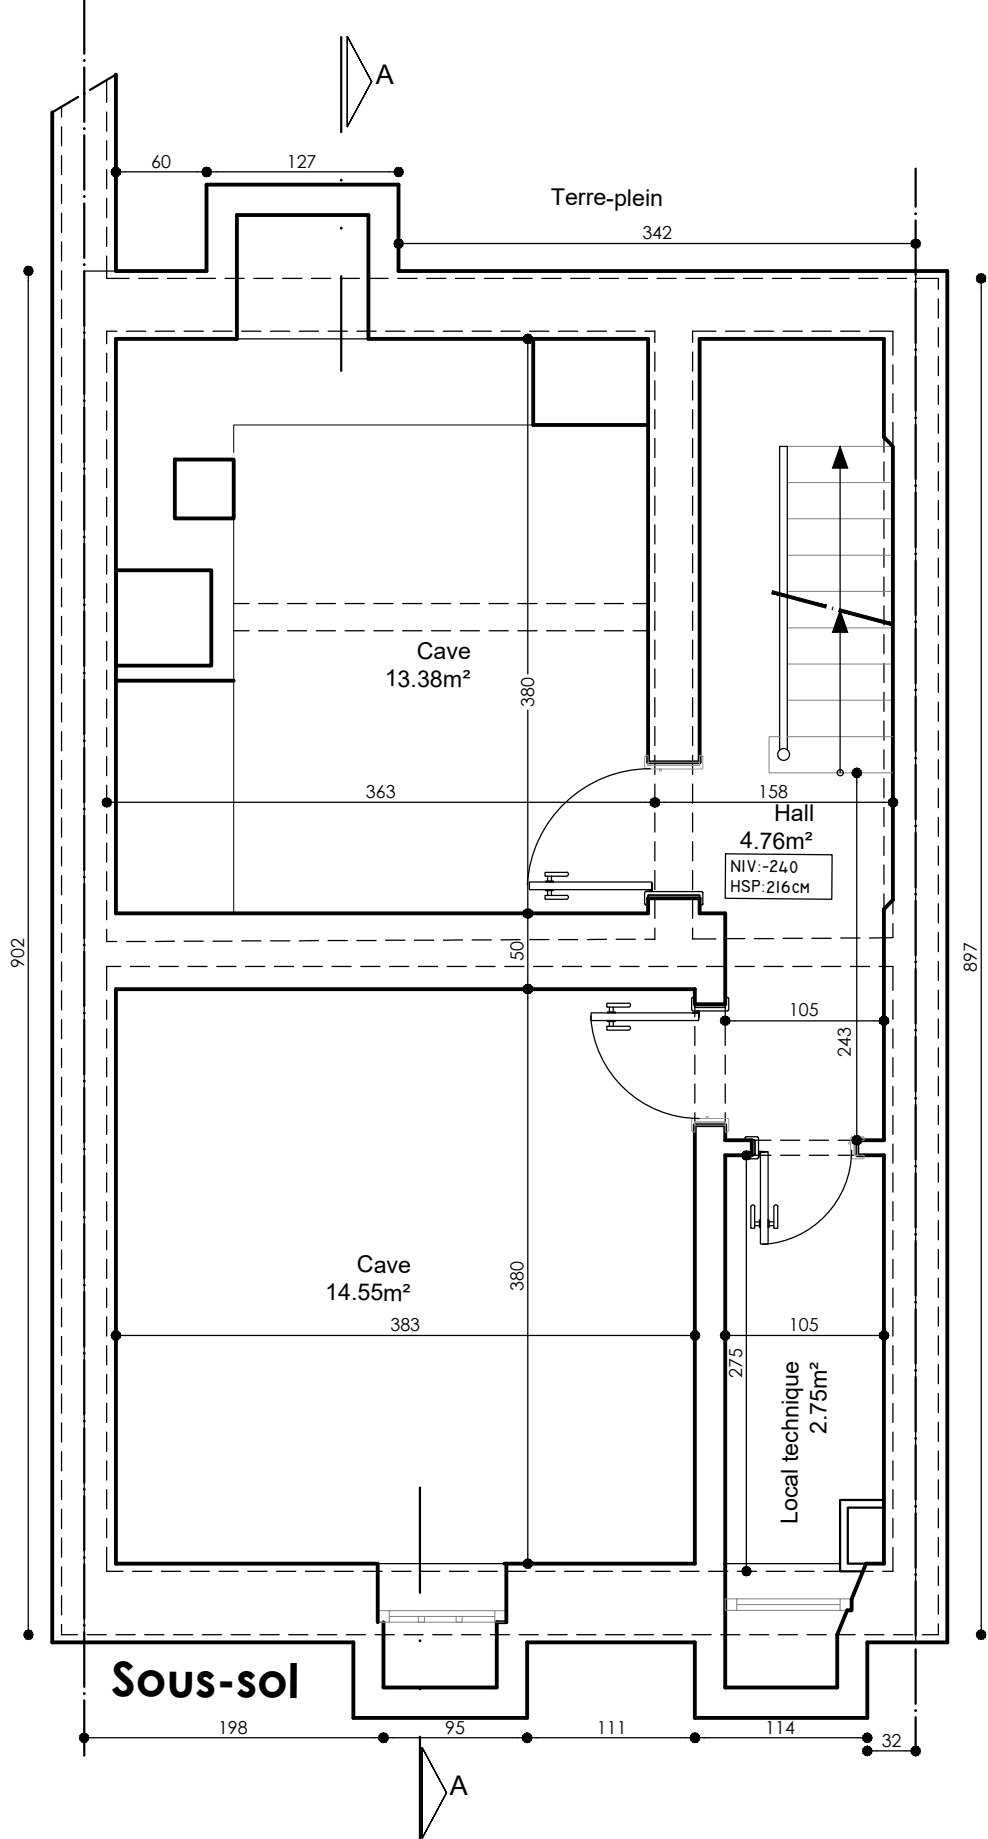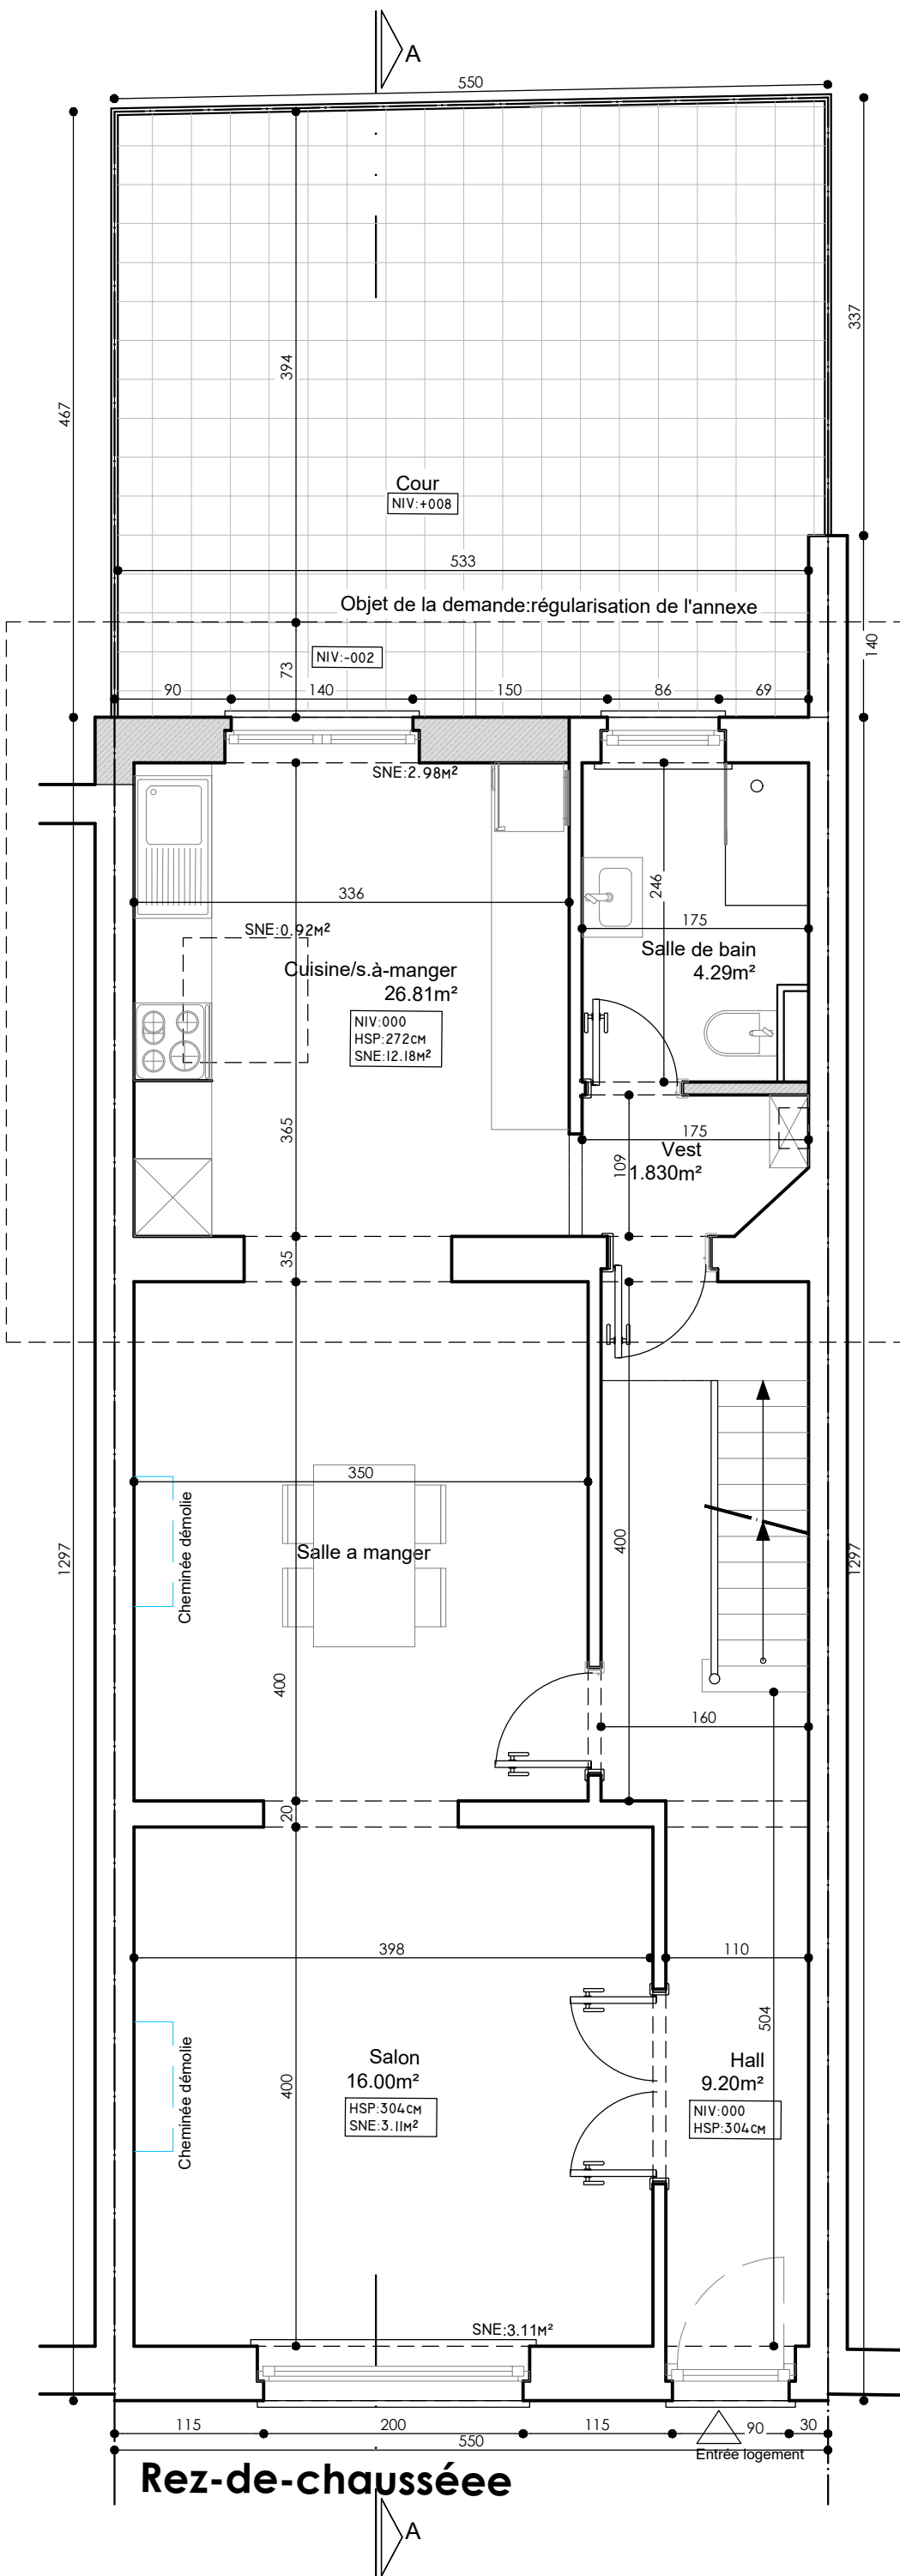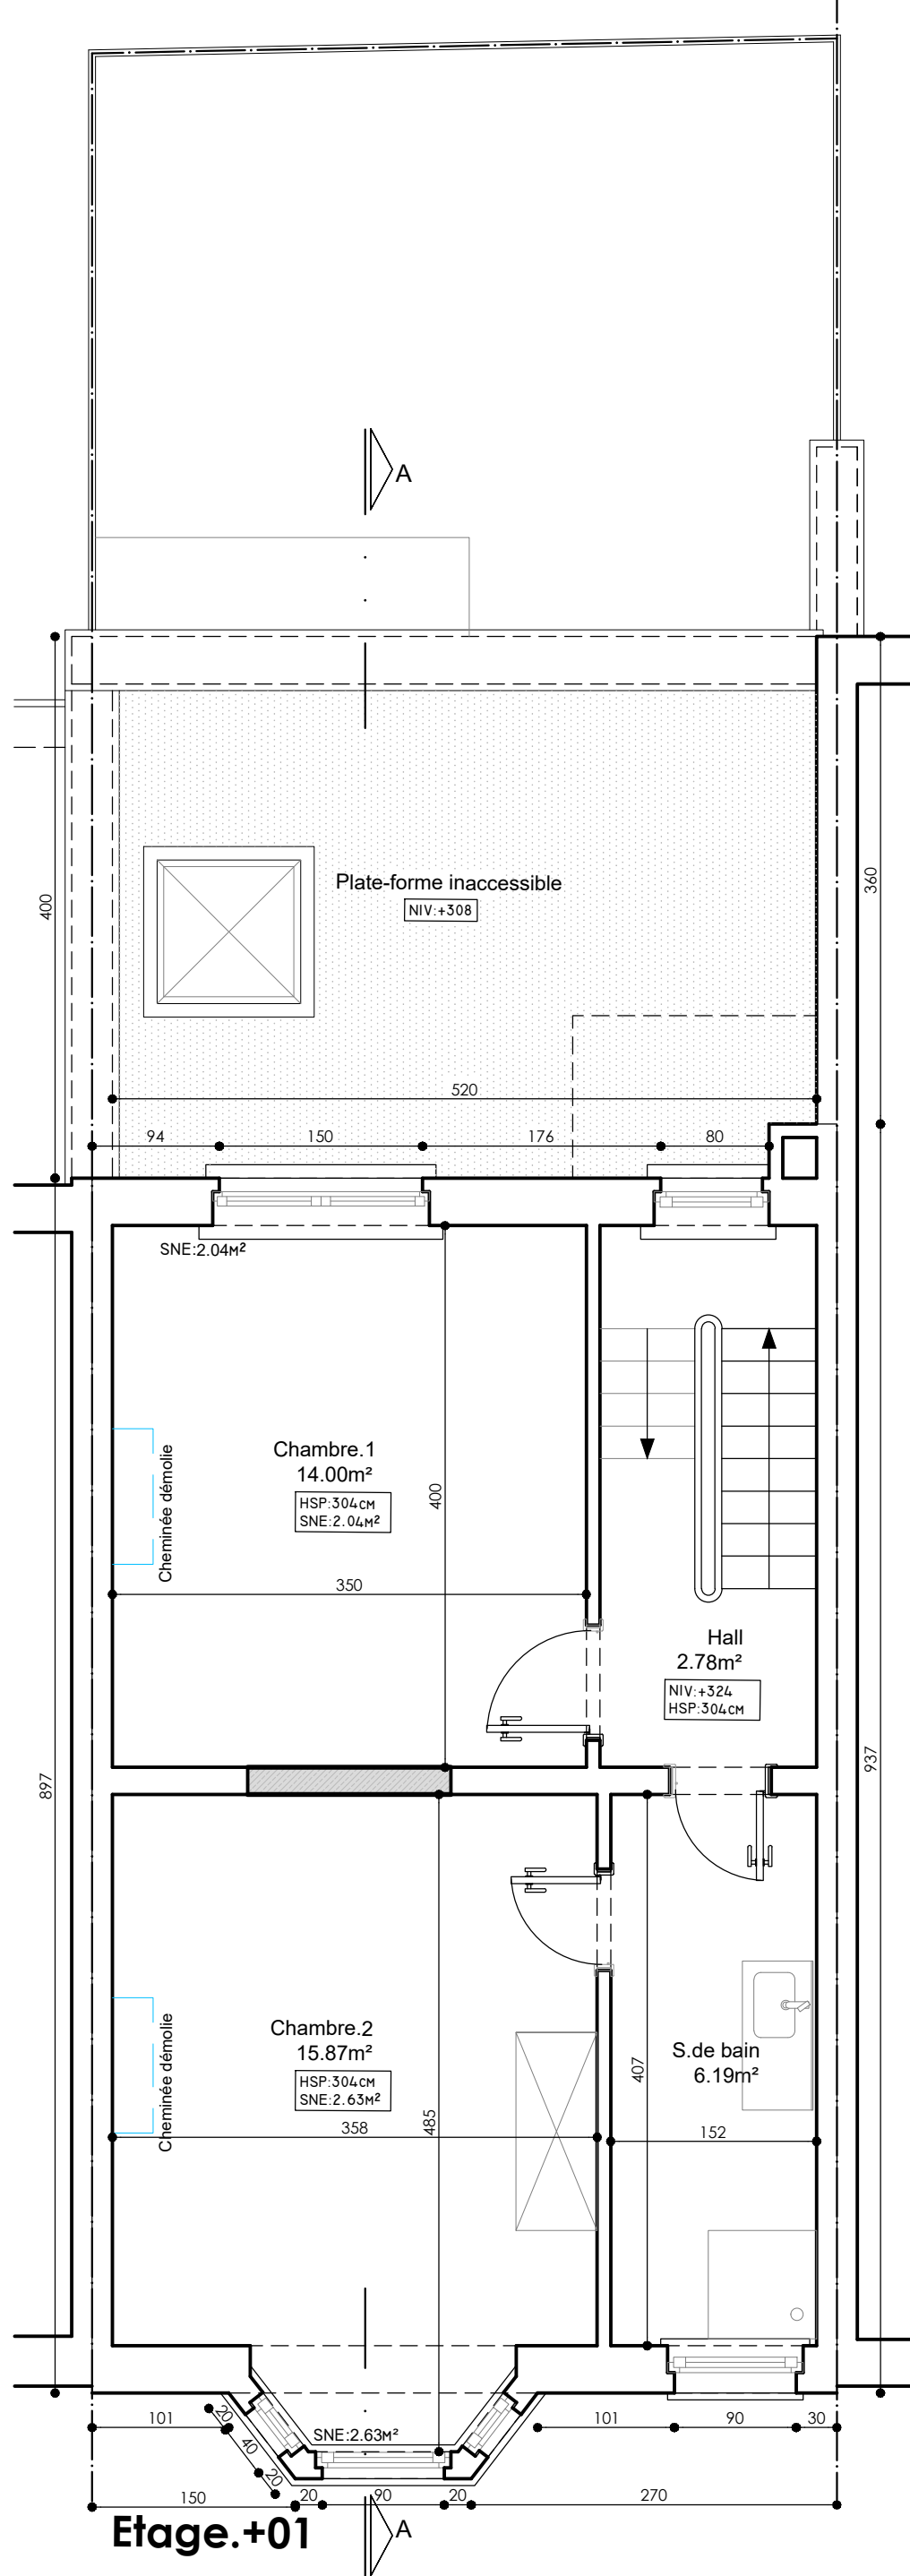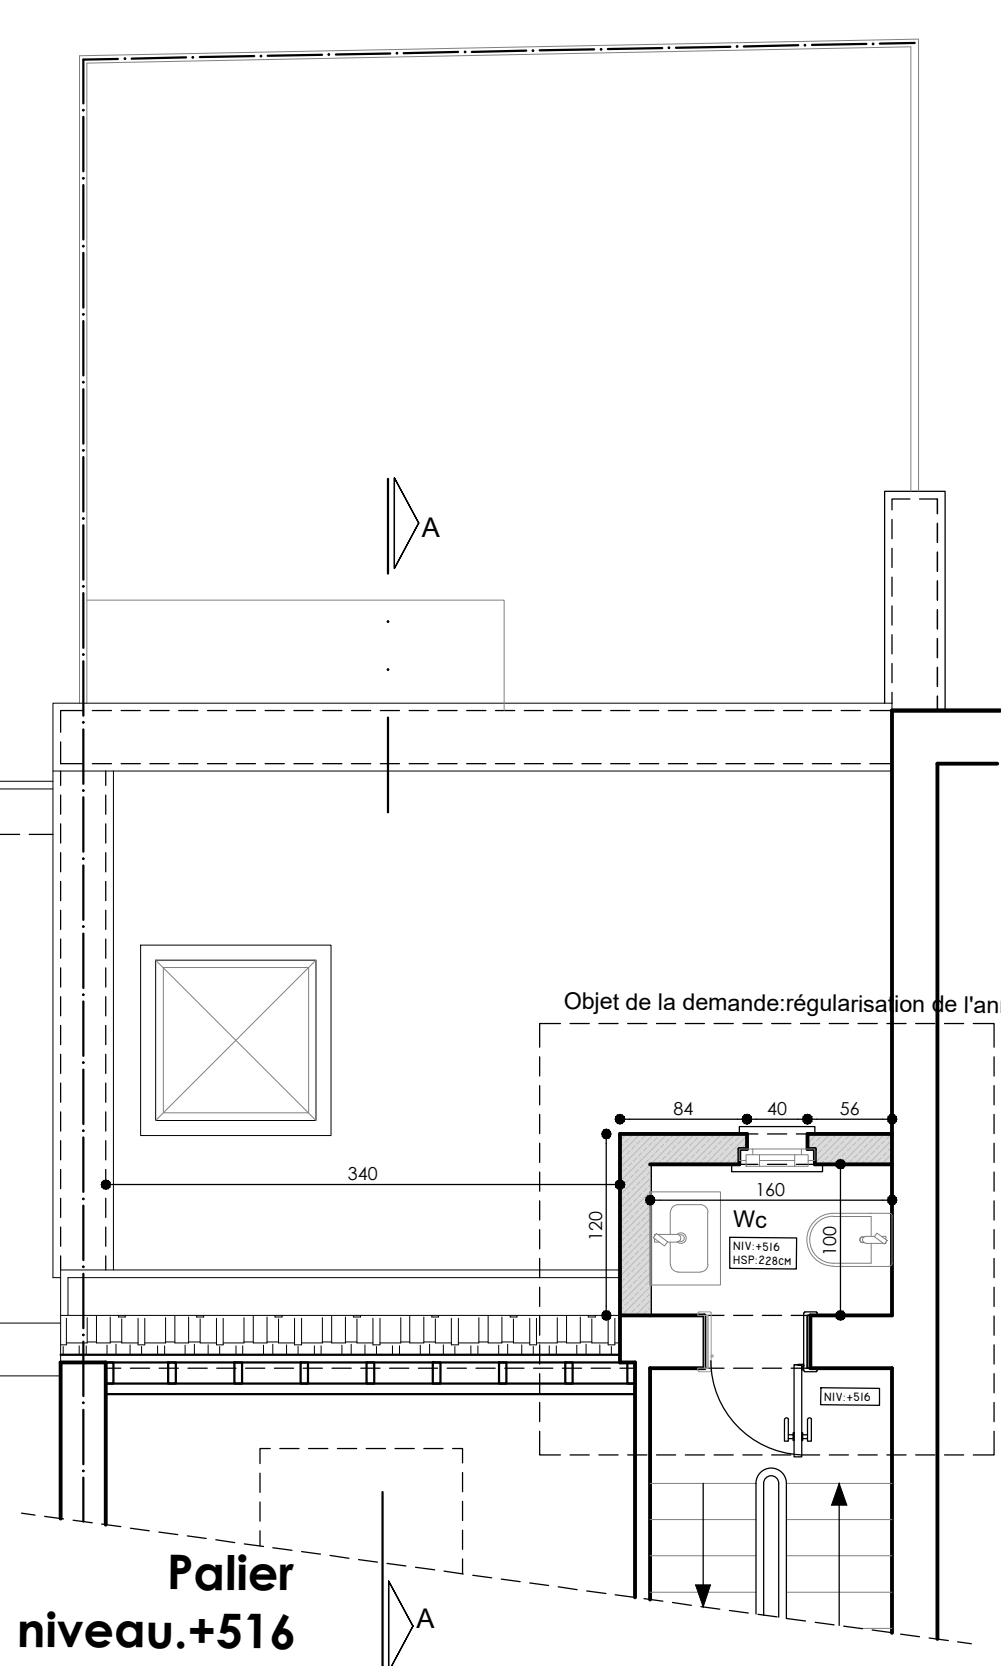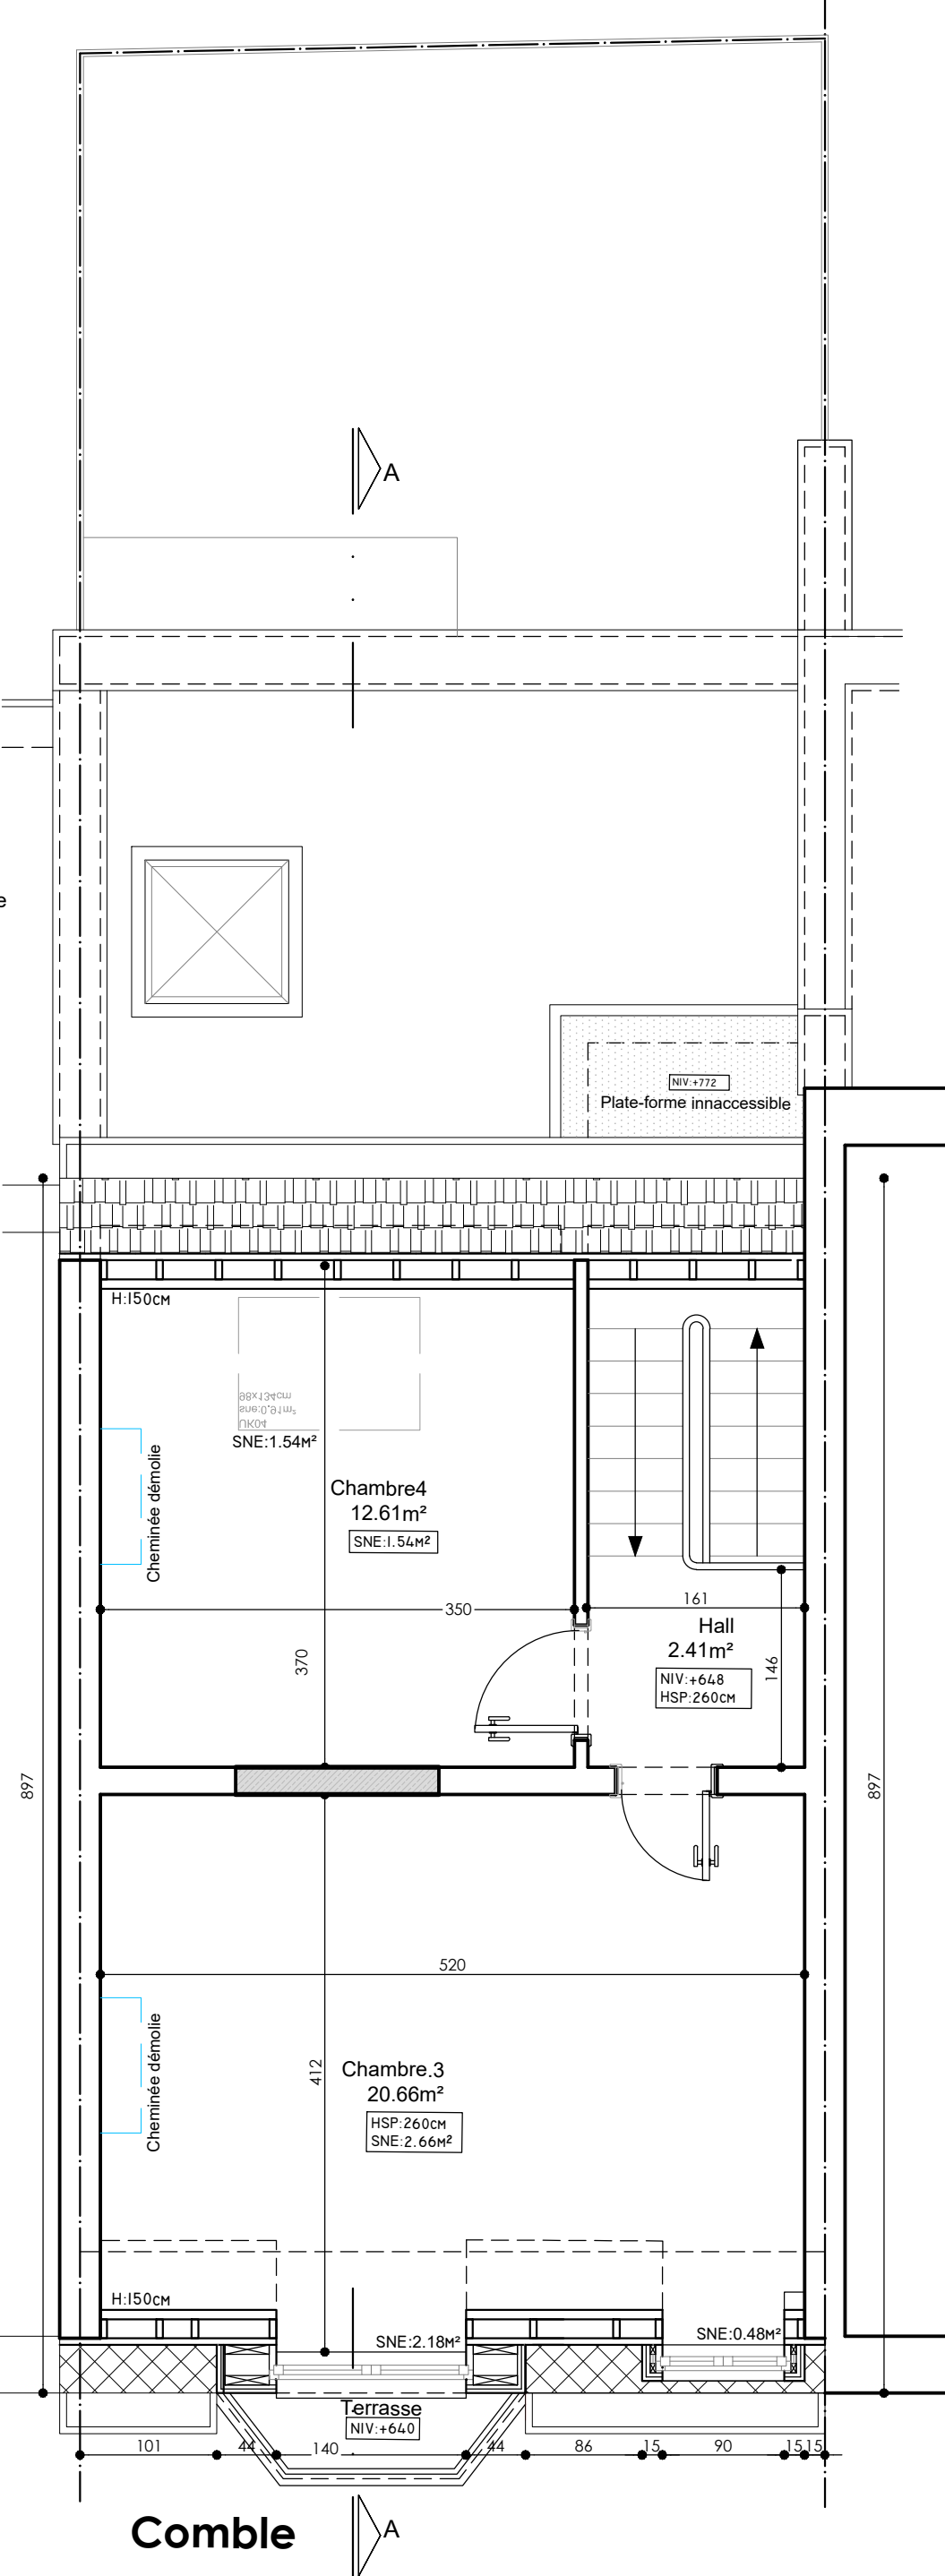

ADRESSE	
PROJET	
Régularisation de l'annexes au rez-de-chaussée et au niveau +516 à l'arrière d'une maison unifamiliale	
MAÎTRE DE L'ŒUVRE	
A	
CADRE RÉSERVÉ À L'ADMINISTRATION	
CONTENU DU PLAN	
Plans situation projetée	
Plans : -Sous-sol	
-Rez-de-chaussée	
-Étage.01	
-Comble	
-Coupe AA et façades	
-Plan d'implantation et de situation	
P.U.:	
REF.:	
REF.:	DATE: MODIFICATIONS
Echelle(S) : 1/50 - 1/500	
Toutes les cotes données à titre d'indication sont à vérifier sur place par les entrepreneurs. Pour les structures en béton, bois, métal, voir le plan d'étude en stabilité.	
DATE: 24-09-2026	SERIE 1
PLANCHE 3	