VAN EETVELDE ARCHITECTES srl
Avenue du Prince de Ligne 121/1 - 1180 Bruxelles
+32 2 374 32 72
contact@vaneetveldearchi.be
www.vaneetveldearchi.be

van eetvelde ARCHITECTES

ADRESSE CHANTIER
152, Avenue de La Chasse
1040, Etterbeek

GODDARD LOYD CHASSE 152

SUPPRESSION D'UNE AFFECTATION D'EQUIPEMENT PAR SON ANNEXATION AU LOGEMENT EXISTANT + MISE EN CONFORMITE VOLUMETRIQUE

ARCHITECTE

TITRE DU PLAN
SITUATION DE DROIT
Coupe et façades

MAITRE D' OUVRAGE


LEGENDE
- Situation existante
- Nouvelle maçonnerie
- Brique de parement
- Maçonnerie en béton cellulaire
- Béton armé
- Trace de démolition
- Cloison type GYPROC
- Compartimentage incendie
- Egouttage : Eaux pluviales
- Egouttage : Eaux usées
- Egouttage : Eaux fécales

IND.	MODIFICATIONS	DATE
		05/06/26
A		
B		
C		
D		
E		
F		
G		
H		
I		
J		
K		
L		
M		
N		
O		
P		
Q		
R		


CODE PROJET	PLAN n°	INDICE	DATE	ECHELLE	FORMAT
GL 1251	**P2**		05/06/26	1 - 50	A0 118,9/84,1

toutes les cotes et les dimensions sont données à titre indicatif et devront être vérifiées sur place par les entrepreneurs

PROJET
1 PIERRE BLEUE
2 CHASSIS EN BOIS BLANC
3 BRIQUES PEINTE (BLANC)
4 FENETRE DE TOIT
5 COUVRE MUR EN BÉTON (INCHANGE)
6 CORNICHE EN BOIS (BLANC)
7 TUILES DE TEINTE ROUGE-BRUN
8 CHASSIS ALU GRIS
9 VOLETS EN BOIS FONCE (INCHANGE)
10 TOITURE EN ZINC
11 HABILLAGE EN BOIS
12 CORNICHE EN BOIS (FONCE)
13 NOUVELLE ESCALIER METALLIQUE + GRILLE DE SECURITE

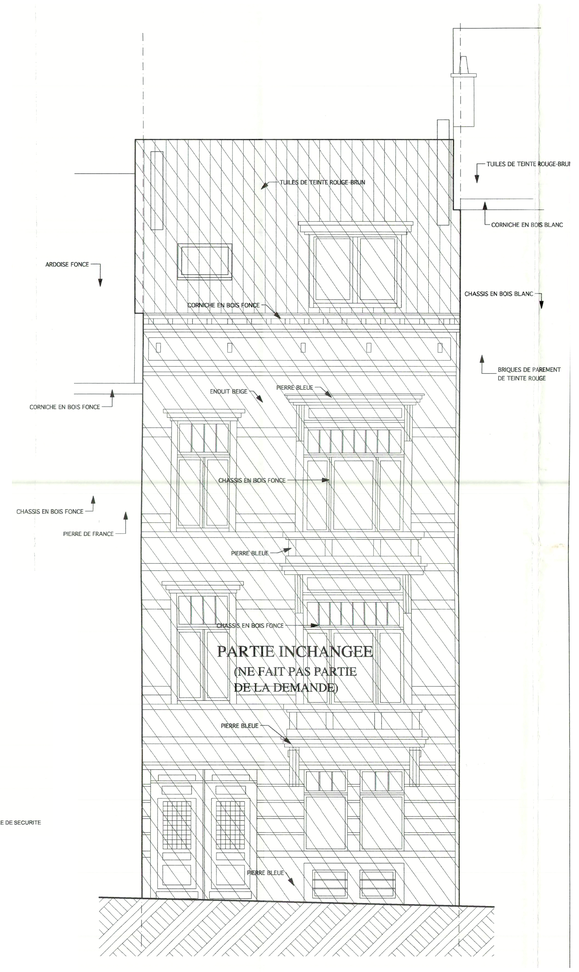


FACADE AVANT

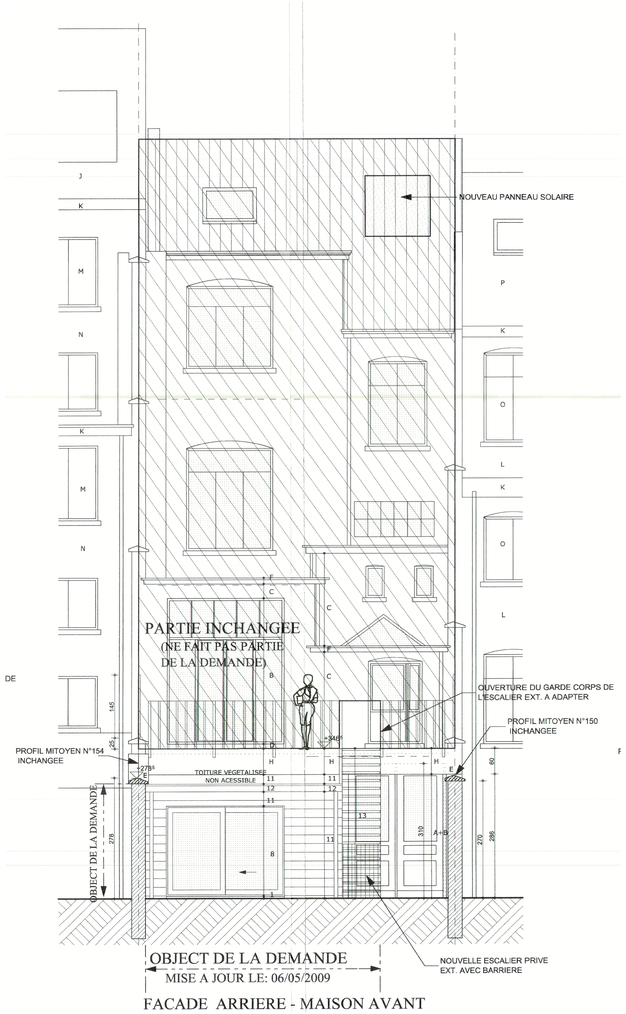


OBJECT DE LA DEMANDE
MISE A JOUR LE: 06/05/2009

FACADE ARRIERE - MAISON AVANT

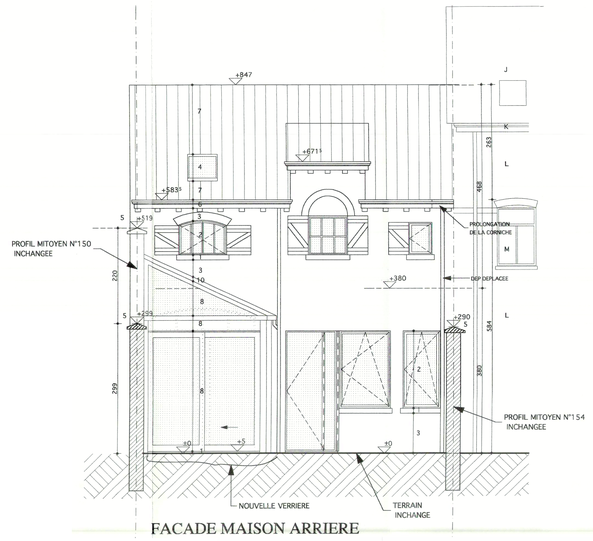

FACADE MAISON ARRIERE

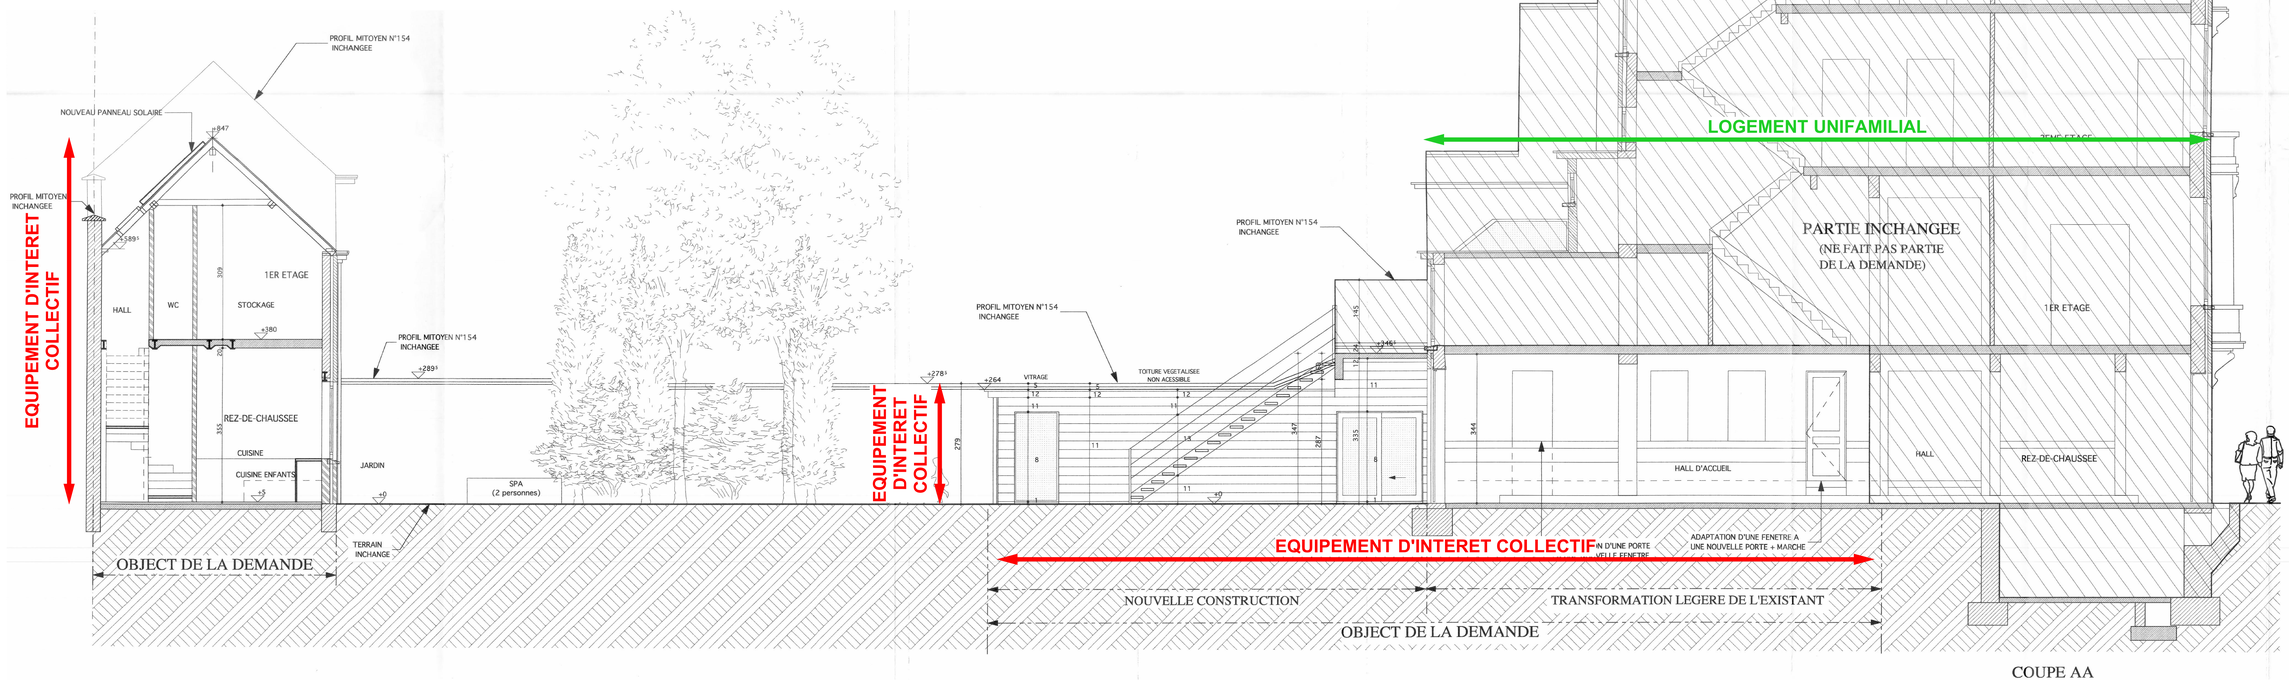

COUPE AA