

AXONOMETRIE - FAÇADES PRINCIPALES - 1/100

Province : Région de Bruxelles-Capitale
Commune : Woluwe-Saint-Pierre, 1150
Situation : Avenue de Tervueren n°412

Cadastre: Division 2
Section C
Parcelle n°149m2

DEMANDE DE PERMIS D'URBANISME

Maitre de l'ouvrage

[redacted]

1150 Woluwe-Saint-Pierre

atelier quatr'a

Minaxis SRL
Place Marguerite d'autriche, 6
B-1083 Bruxelles
Tel.: 02/465.43.31
e-mail: denis.minden@atelierquatra.be

d. minden

Objet de la demande:

TRANSFORMATION D'UN IMMEUBLE DE BUREAU EN UN IMMEUBLE A APPARTEMENTS

SITUATION PROJETEE :

- Axonométrie Façades principales

Modifications

A	03/06/2026	Demande de compléments	F		
B			G		
C			H		
D			I		
E			J		

Dossier :	Echelle :	Date :	Plan n° :
03/680-26 (Min)	1/100	07.08.2026	PU 024/028



AXONOMETRIE - FAÇADE AVENUE ALFRED MADOUX - 1/100

Province : Région de Bruxelles-Capitale
Commune : Woluwe-Saint-Pierre, 1150
Situation : Avenue de Tervueren n°412

Cadastre: Division 2
Section C
Parcelle n°149m2

DEMANDE DE PERMIS D'URBANISME

Maitre de l'ouvrage

[redacted]

1150 Woluwe-Saint-Pierre

atelier quatr'a

Minaxis SRL
Place Marguerite d'autriche, 6
B-1083 Bruxelles
Tel.: 02/465.43.31
e-mail: denis.minden@atelierquatra.be

d. minden

Objet de la demande:

TRANSFORMATION D'UN IMMEUBLE DE BUREAU EN UN IMMEUBLE A APPARTEMENTS


SITUATION PROJETEE :

- Axonométrie Façade Avenue Alfred Madoux

Modifications

A	03/06/2026	Demande de compléments	F		
B			G		
C			H		
D			I		
E			J		

Dossier :	Echelle :	Date :	Plan n° :
03/680-26 (Min)	1/100	07.08.2026	PU 025/028

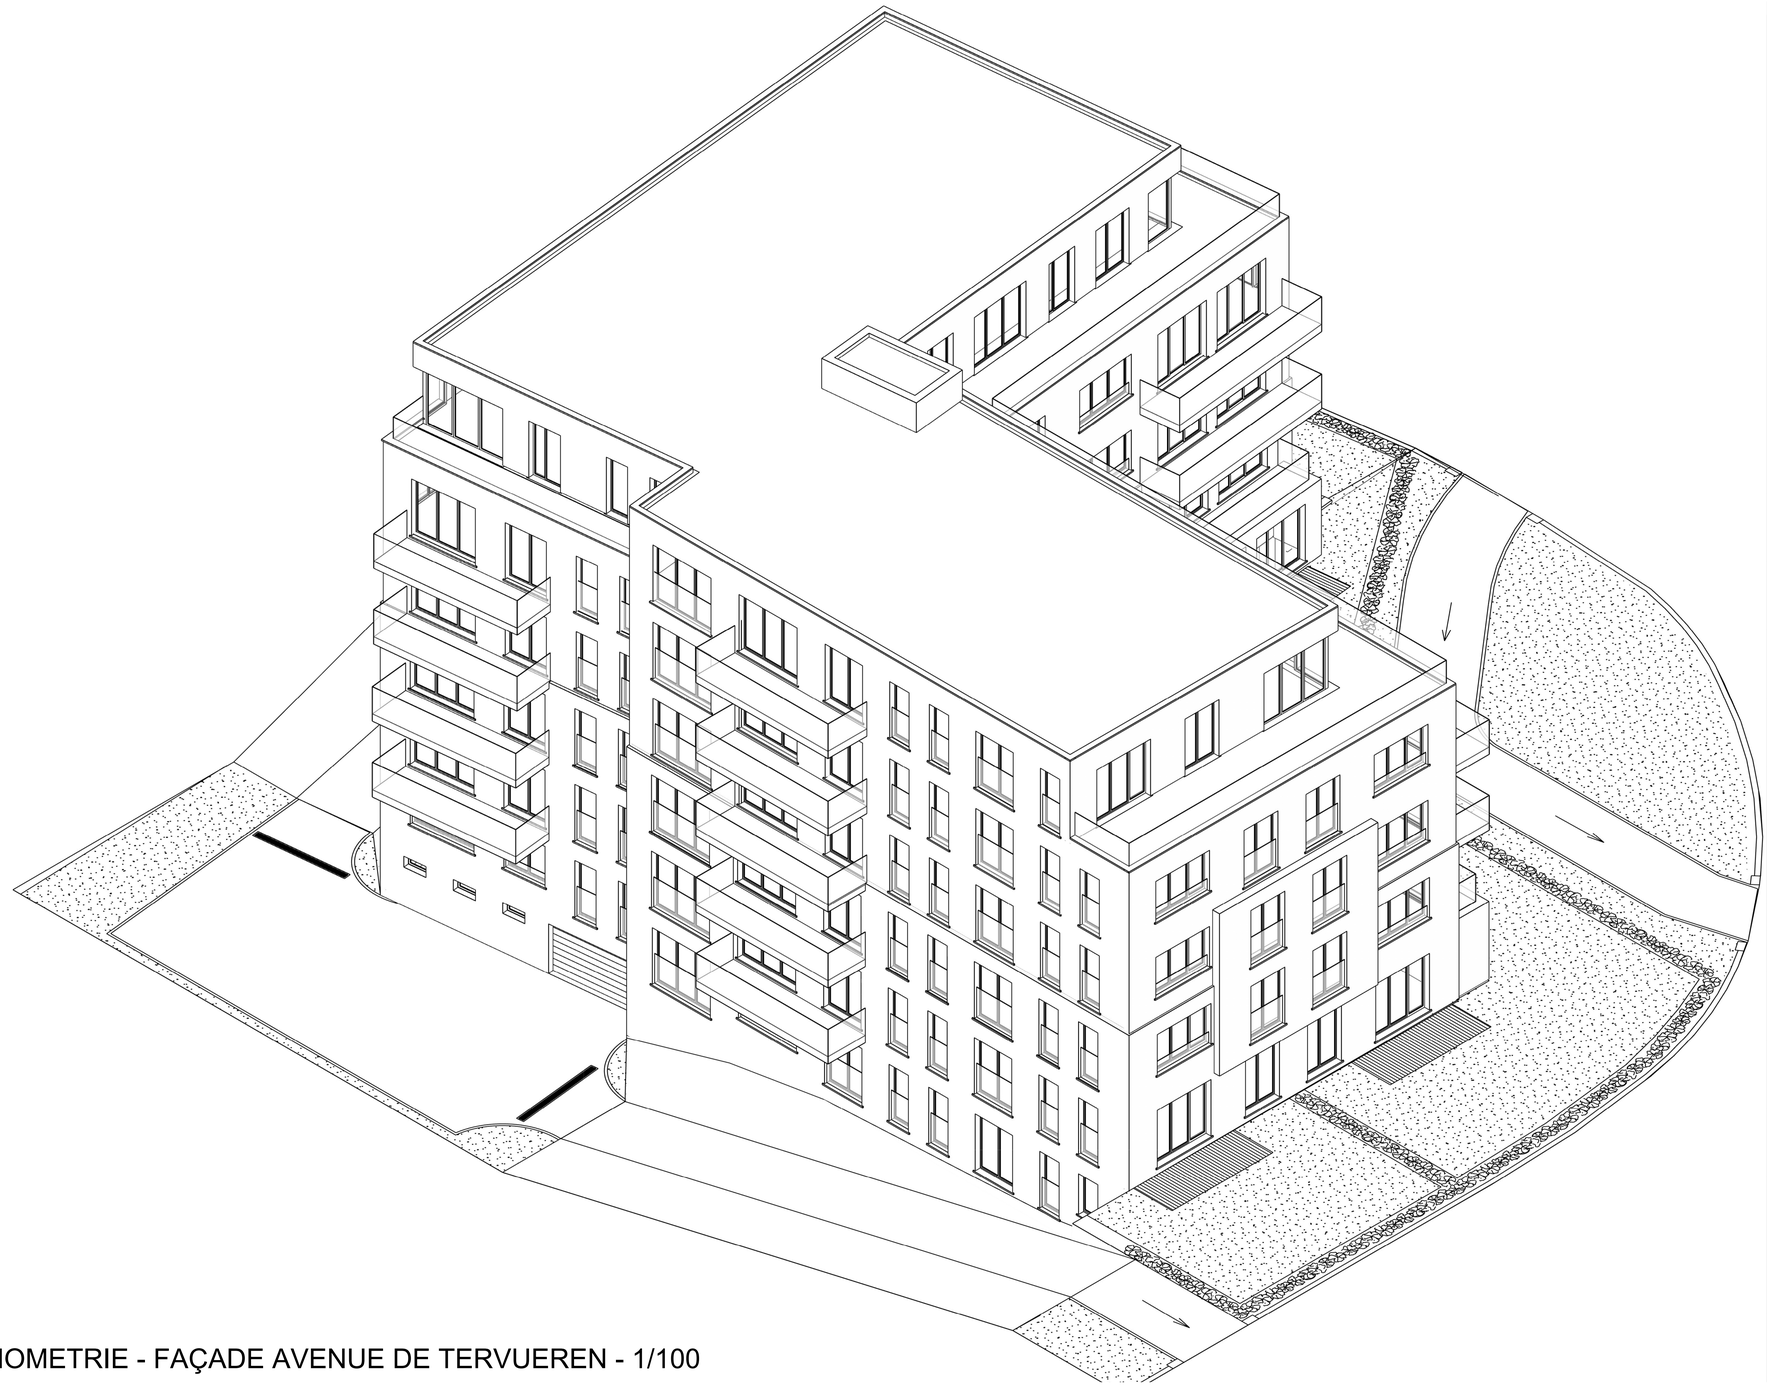

AXONOMETRIE - FAÇADE AVENUE DE TERVUEREN - 1/100

Province : Région de Bruxelles-Capitale
Commune : Woluwe-Saint-Pierre, 1150
Situation : Avenue de Tervueren n°412

Cadastre: Division 2
Section C
Parcelle n°149m2

DEMANDE DE PERMIS D'URBANISME

Maitre de l'ouvrage
[redacted]
1150 Woluwe-Saint-Pierre

atelier quatr'a

Minaxis SRL
Place Marguerite d'autriche, 6
B-1083 Bruxelles
Tel.: 02/465.43.31
e-mail: denis.minden@atelierquatra.be

d. minden

Objet de la demande:

TRANSFORMATION D'UN IMMEUBLE DE BUREAU EN UN IMMEUBLE A APPARTEMENTS


SITUATION PROJETEE :

- Axonométrie Façade Avenue de Tervueren

Modifications

A	03/06/2026	Demande de compléments	F		
B			G		
C			H		
D			I		
E			J		

Dossier :	Echelle :	Date :	Plan n° :
03/680-26 (Min)	1/100	07.08.2026	PU 026/028

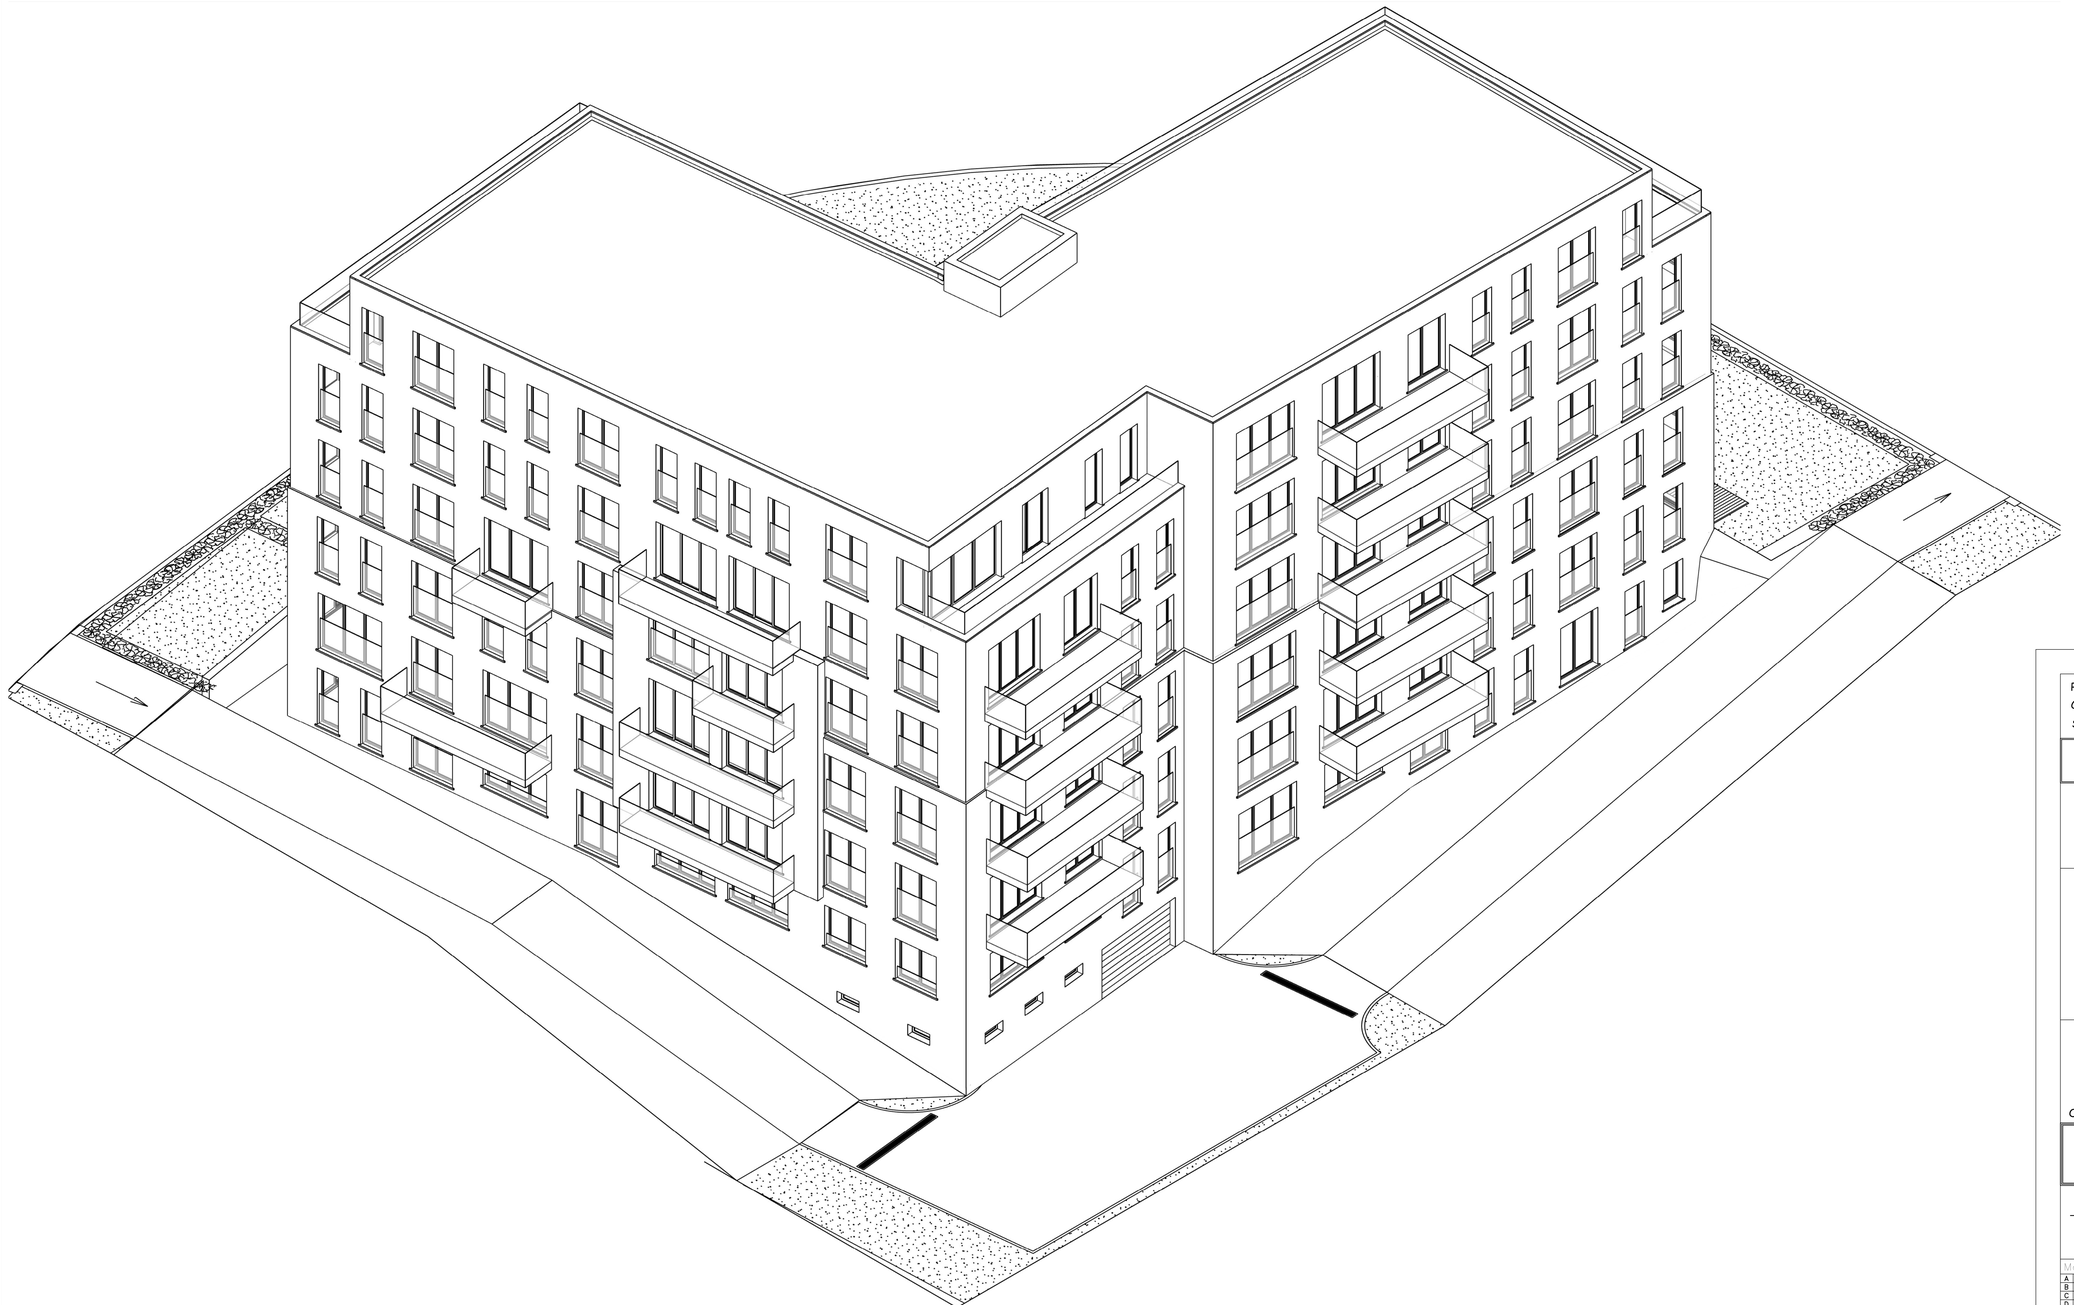

AXONOMETRIE - FAÇADES ARRIERES - 1/100

Province : Région de Bruxelles-Capitale
Commune : Woluwe-Saint-Pierre, 1150
Situation : Avenue de Tervueren n°412

Cadastre: Division 2
Section C
Parcelle n°149m2

DEMANDE DE PERMIS D'URBANISME

Maitre de l'ouvrage

[redacted]

1150 Woluwe-Saint-Pierre

atelier quatr'a

Minaxis SRL
Place Marguerite d'autriche, 6
B-1083 Bruxelles
Tel.: 02/465.43.31
e-mail: denis.minden@atelierquatra.be

d. minden

Objet de la demande:

TRANSFORMATION D'UN IMMEUBLE DE BUREAU EN UN IMMEUBLE A APPARTEMENTS

SITUATION PROJETEE :

- Axonométrie Façades arrières

Modifications

A	03/06/2026	Demande de compléments	F		
B			G		
C			H		
D			I		
E			J		

Dossier :	Echelle :	Date	Plan n° :
03/680-26 (Min)	1/100	07.08.2026	PU 027/028