

Façade avant

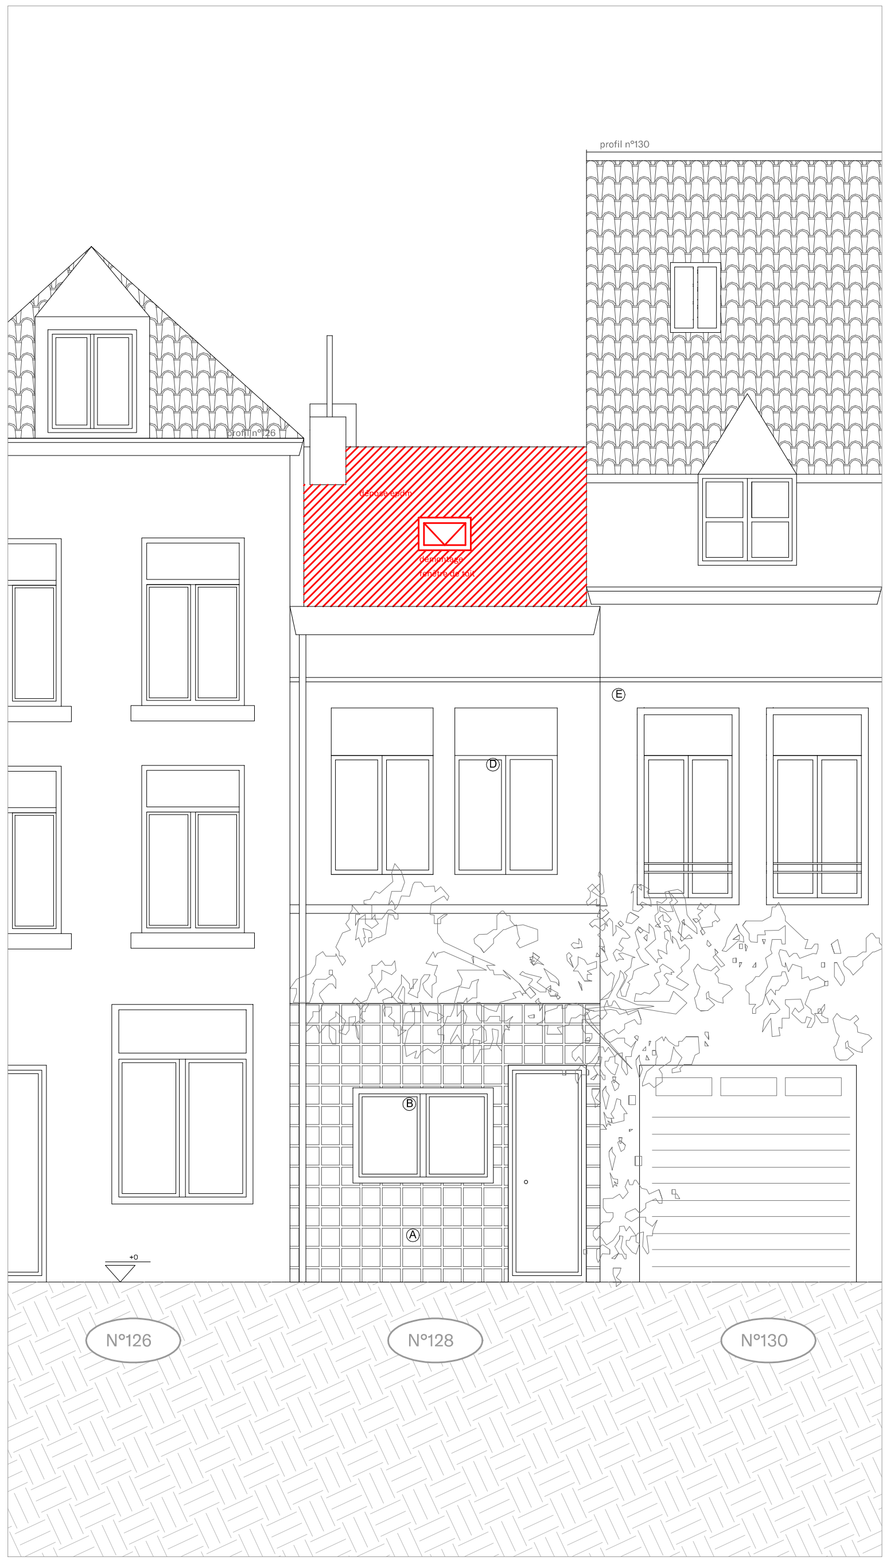


Façade arrière

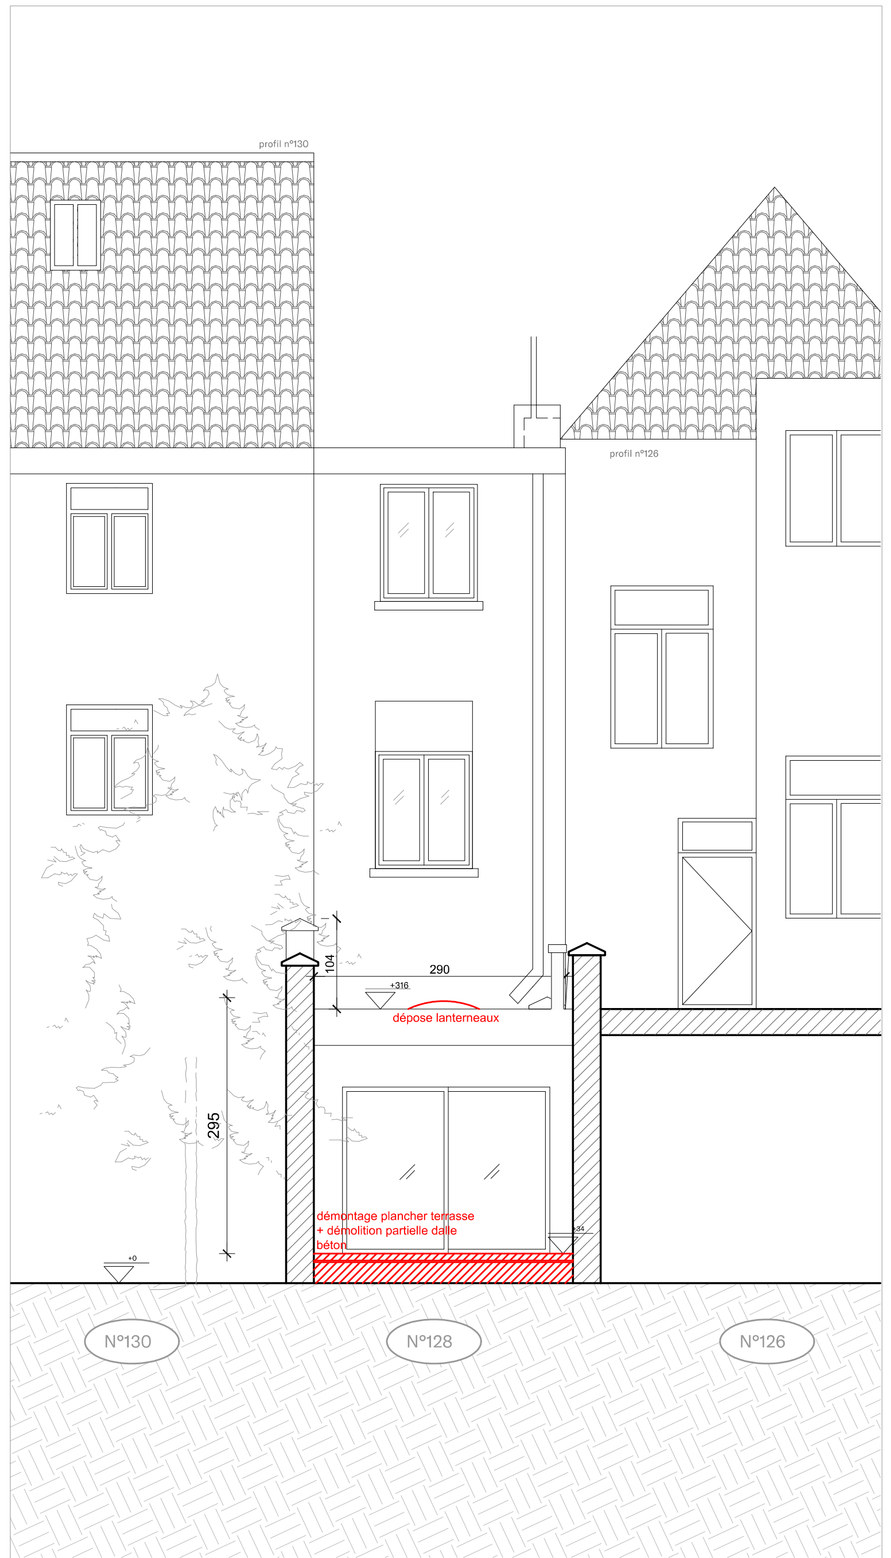


Légende

- (A) Carrelage noir
- (B) Châssis en bois peint en blanc
- (C) Châssis en bois peint en blanc
- (D) Briques

Coupe BB'

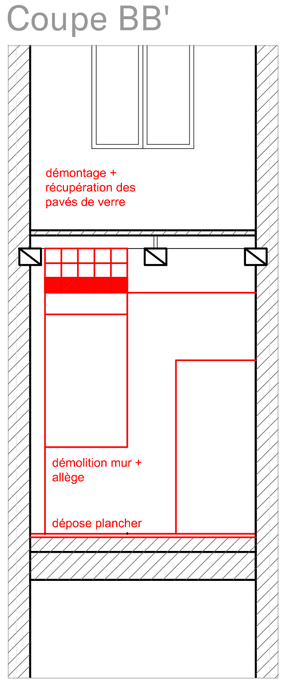

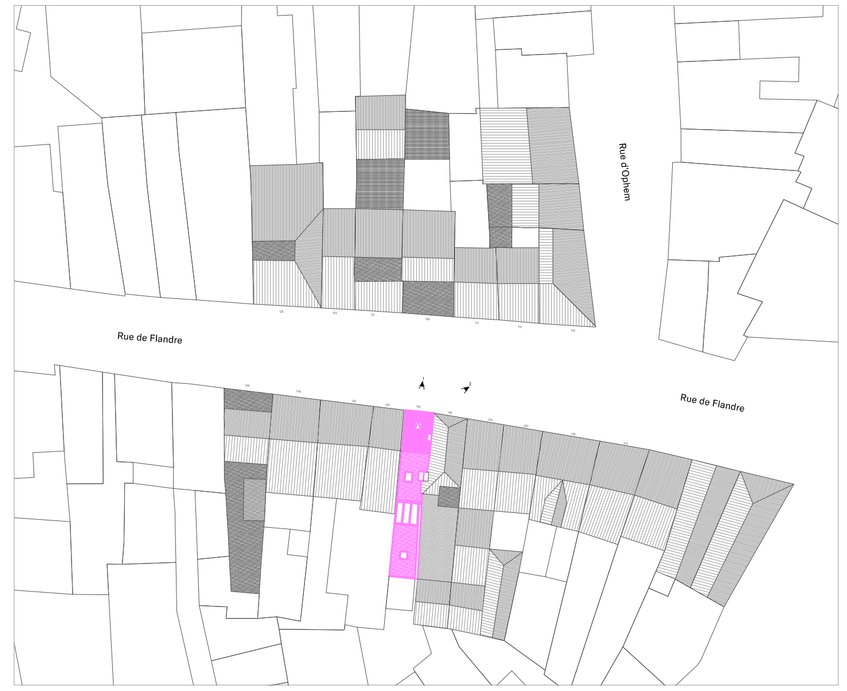

Toit en pente

Toit plat

Existant

Démolition

0 0.5 1 2 5m

PERMIS D'URBANISME

OBJET

Régularisation et transformation d'une maison unifamiliale

Rue de Flandre 128, 1000 Bruxelles

Cadastre M 006 7A P0000

MAITRE DE L'OUVRAGE

Rue de Flandre 128, 1000 Bruxelles

ARCHITECTE

monsieur pascal architectes
42 rue creuse - 1030 schaerbeek
+32 2 248.25.57 mpa@mparchi.eu

INDICE	TITRE	MODIFICATIONS
		ajout en élévation de la sortie en toiture chaudiere
		ajout demontage et demolitions terrasse

TITRE

Situation existante + démolitions
- Plan d'implantation 1/500e
- Façades et coupe BB'- éch : 1/50e

PLAN N°

4

DATE

22/09/2026