


Plan R+1

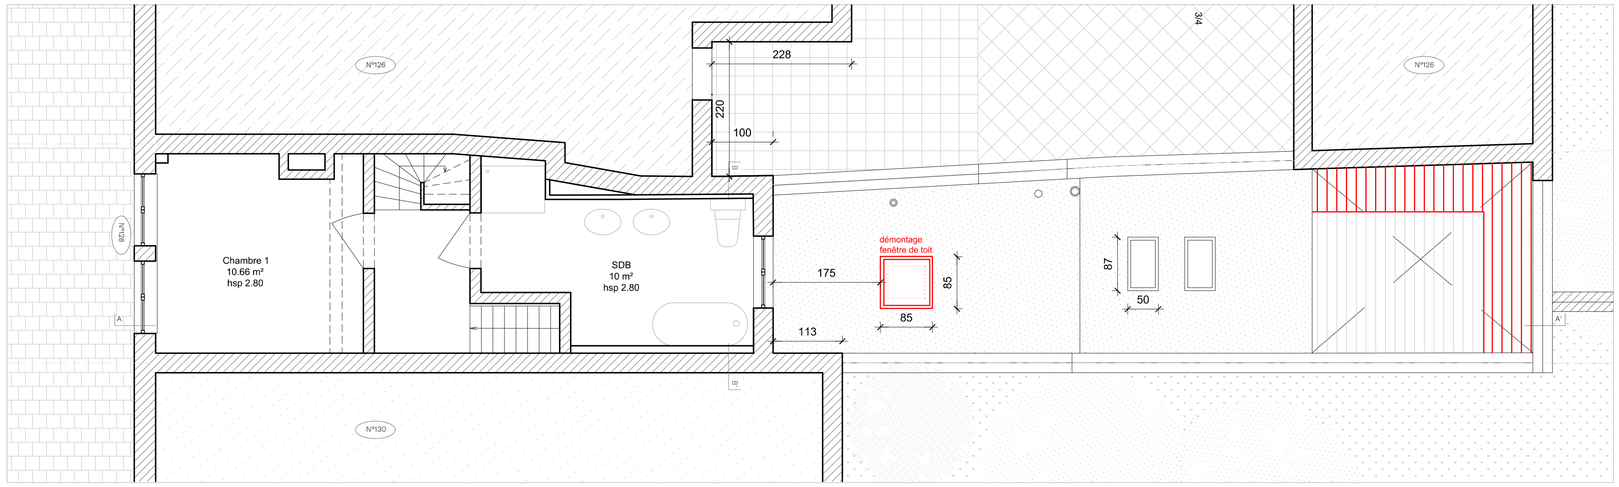


Plan R+2

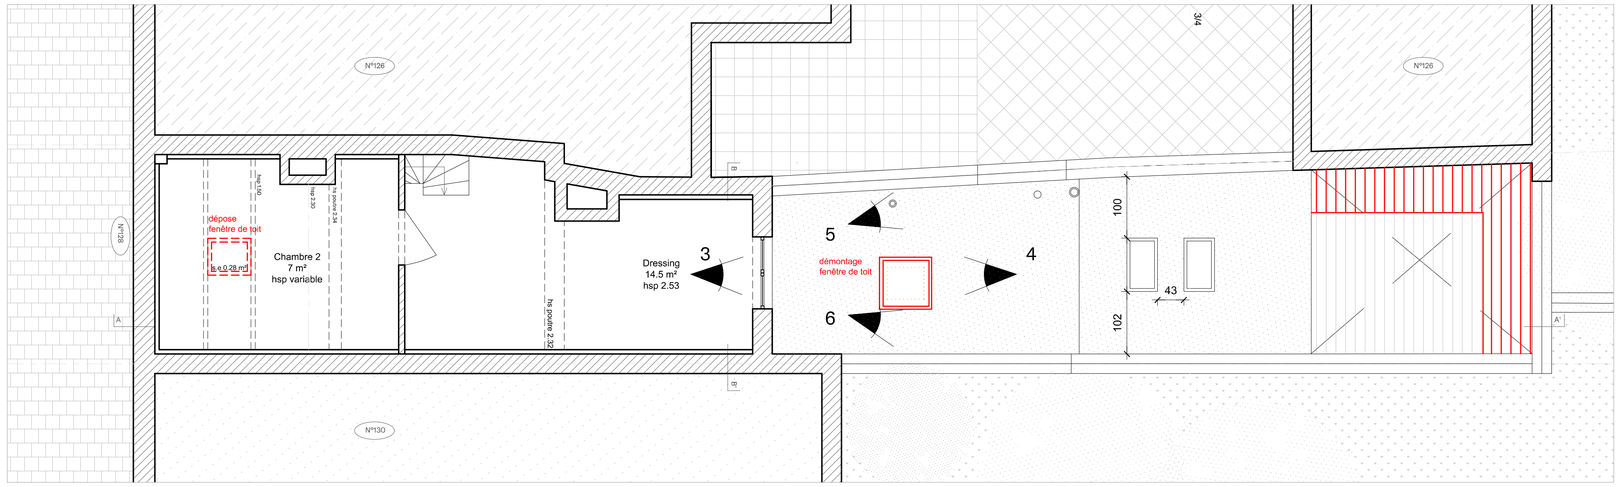

Plan toiture

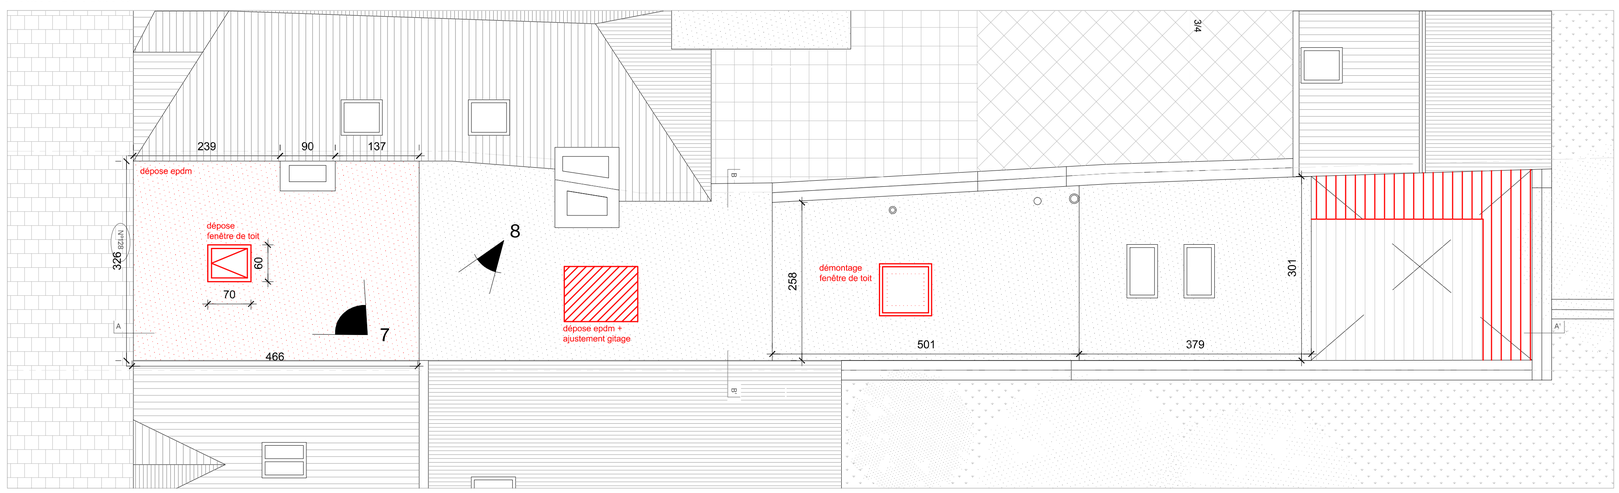

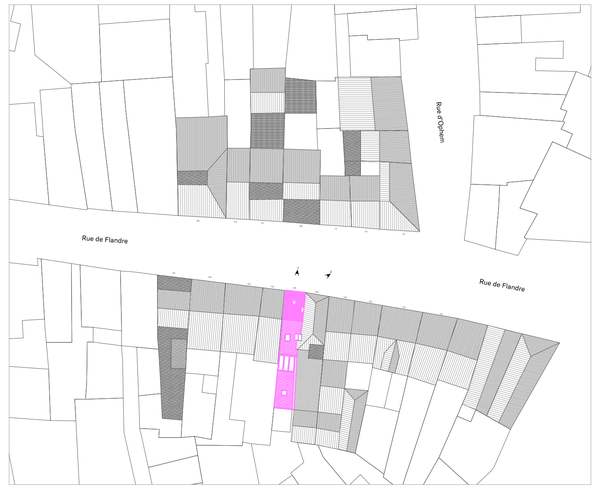

Toit en pente
Toit plat
Existant
Démolition

0 0.5 1 2 5m

PERMIS D'URBANISME

OBJET
Régularisation et transformation d'une maison unifamiliale
Rue de Flandre 128, 1000 Bruxelles
Cadastre M 006 7A P0000

MAITRE DE L'OUVRAGE
Rue de Flandre 128, 1000 Bruxelles

ARCHITECTE
monsieur pascal architectes
42 rue creuse - 1030 schaerbeek
+32 2 248.25.57 mpa@mparchi.eu

INDICE	TITRE	MODIFICATIONS
		ajout demontage et demolitions terrasse
		ajout ligne profondeur parcelle 3/4

TITRE
Situation existante + démolitions
- Plan d'implantation 1/500e
- Plans R+1(inchangé), R+2, toiture - éch : 1/50e

PLAN N°
3

DATE
22/09/2026