

Façade avant



Façade arrière

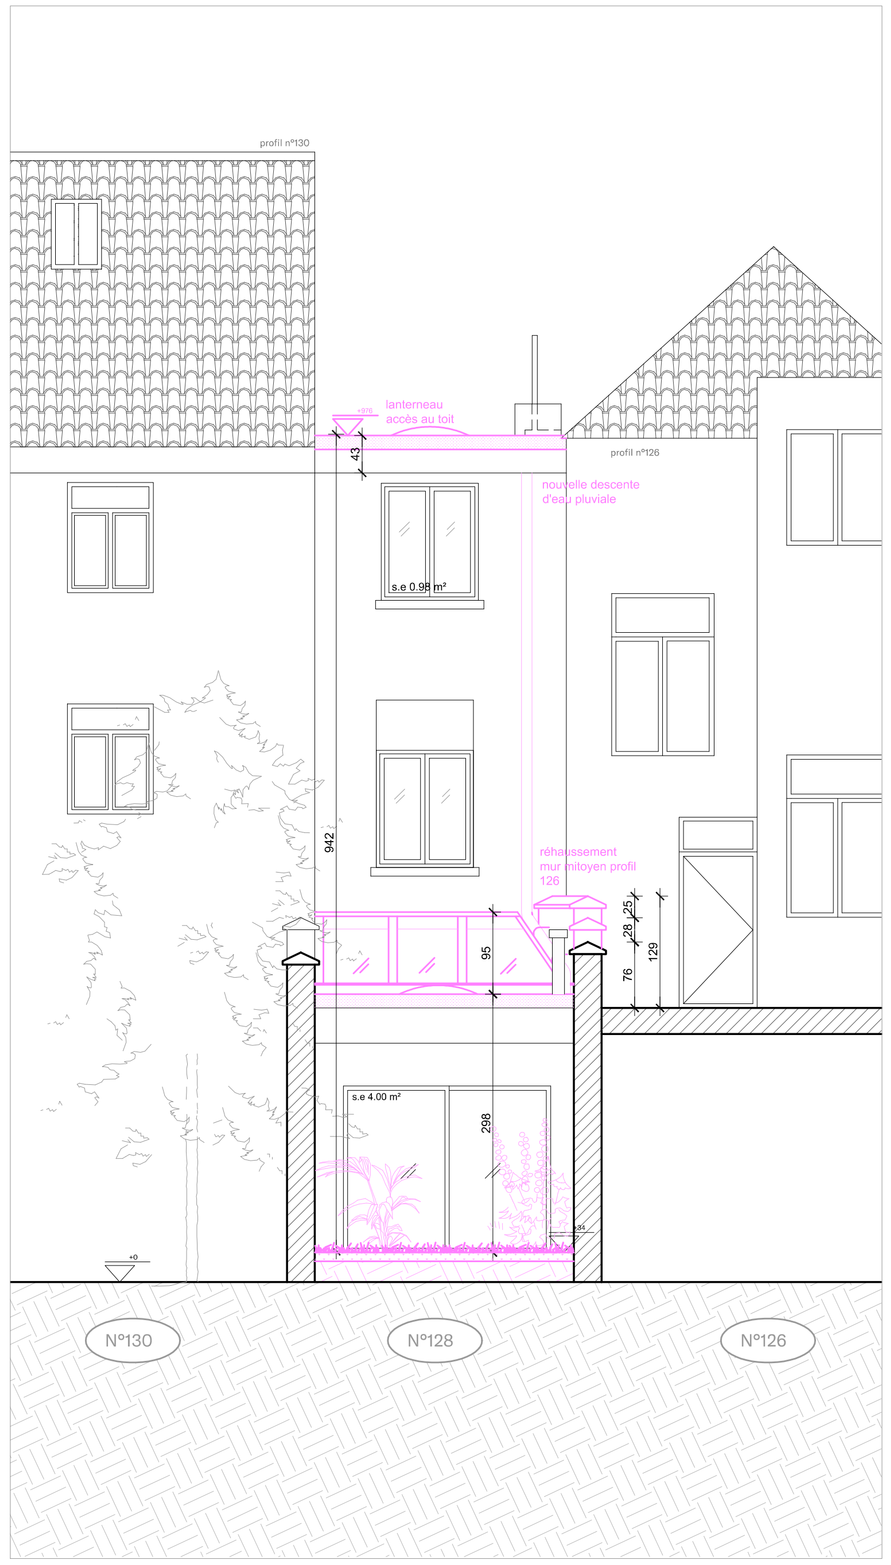


Coupe BB'

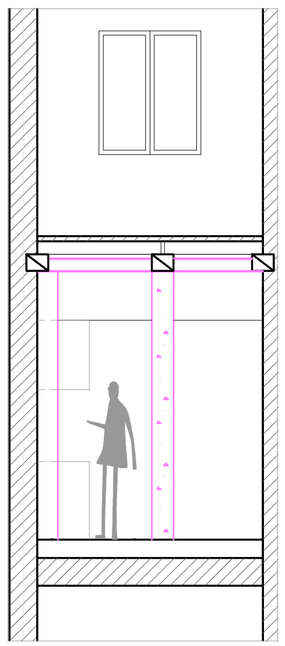

Légende

- (A) Carrelage noir
- (B) Châssis en bois peint en blanc
- (C) Châssis en bois peint en blanc
- (D) Briques
- (E) Tuiles en terre cuite

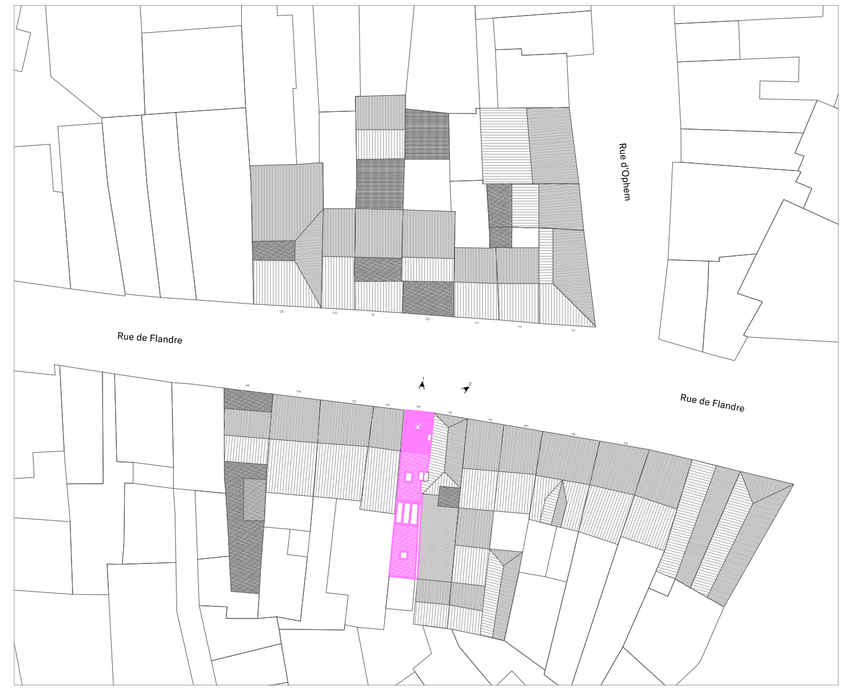

Toit en pente
Toit plat
Existant
Nouveau

0 0.5 1 2 5m

PERMIS D'URBANISME

OBJET

Régularisation et transformation d'une maison unifamiliale
Rue de Flandre 128, 1000 Bruxelles
Cadastre M 006 7A P0000

MAITRE DE L'OUVRAGE

Rue de Flandre 128, 1000 Bruxelles

ARCHITECTE

monsieur pascal architectes
42 rue creuse - 1030 schaerbeek
+32 2 248.25.57 mpa@mparchi.eu

INDICE	TITRE	MODIFICATIONS
		ajout en élévation de la sortie en toiture chaudiere
		ajout perméabilisation de la cour

TITRE
Situation projetée
- Plan d'implantation 1/500e
- Façades et coupe BB'- éch : 1/50e

PLAN N°
7

DATE
22/09/2026