


Plan R+1

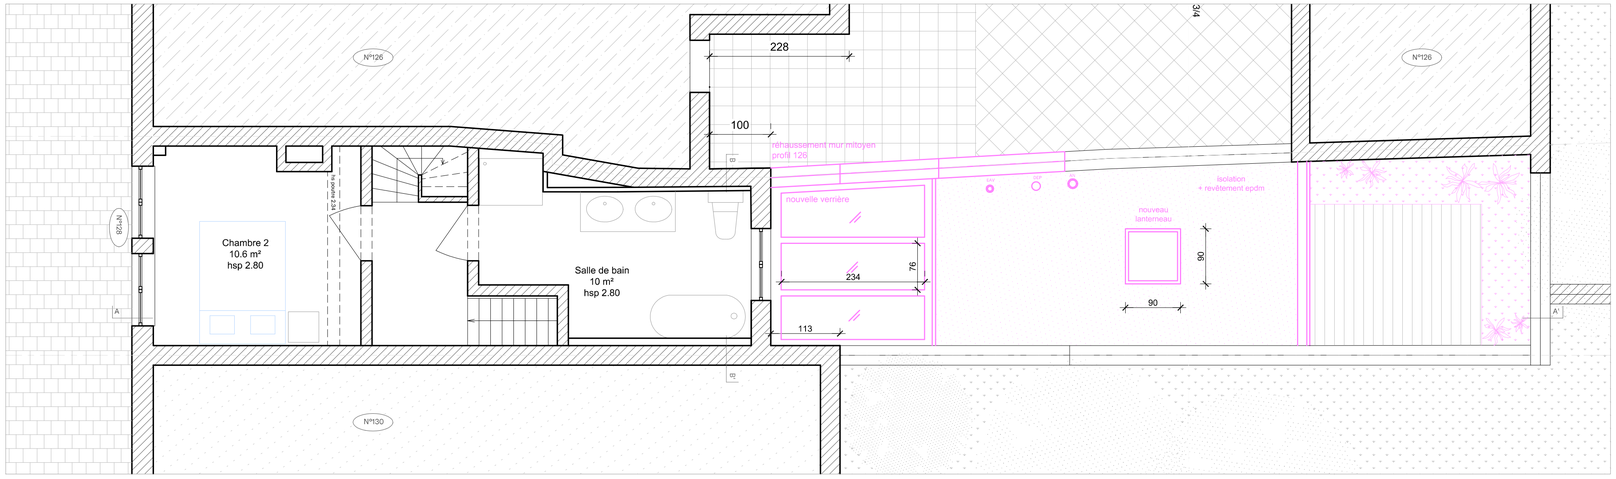


Plan R+2

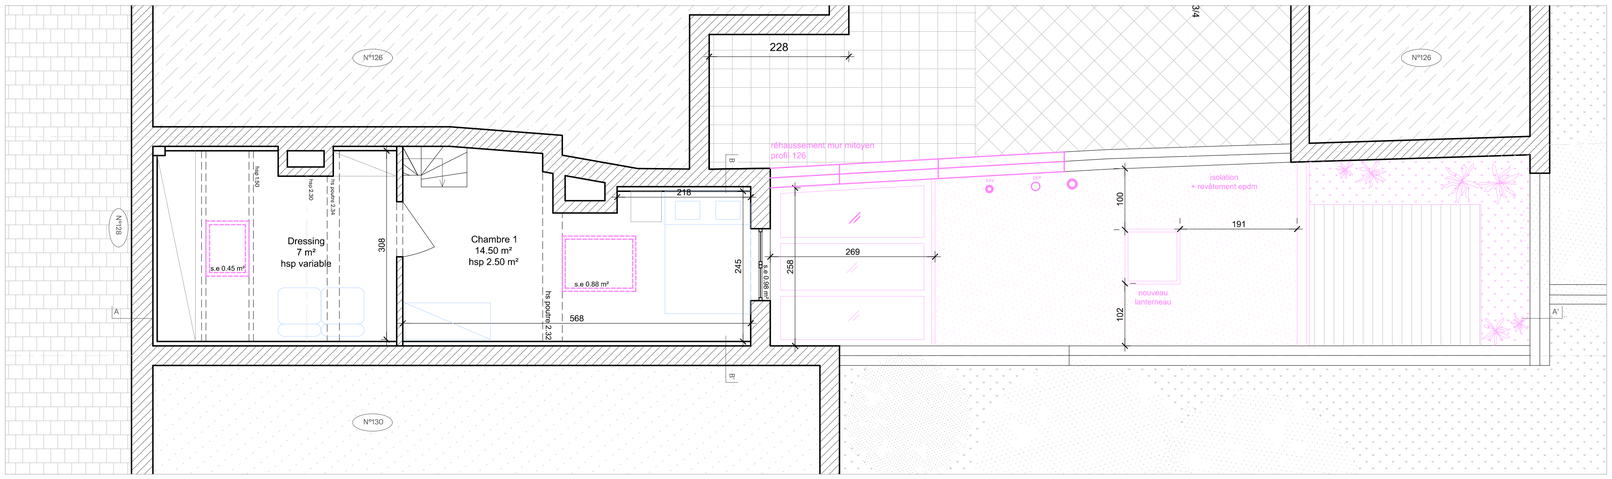

Plan toiture

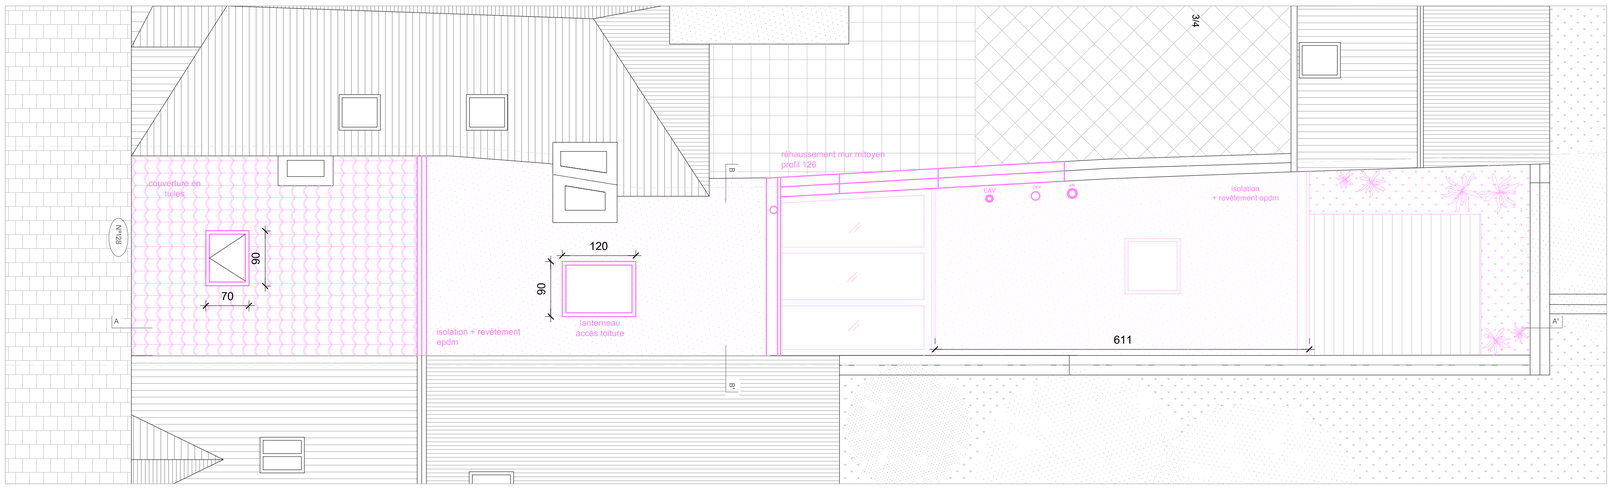

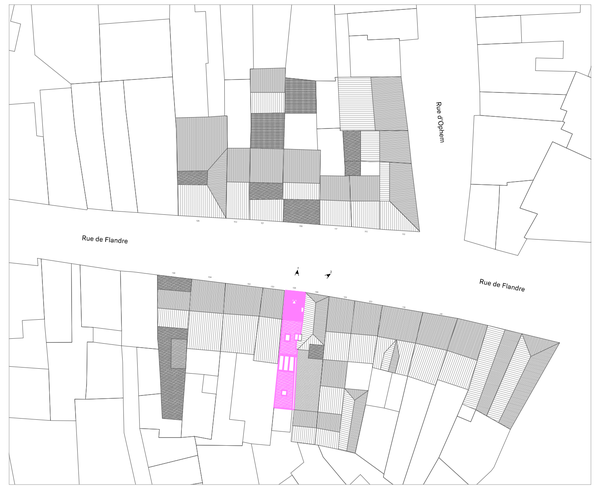

Toit en pente

Toit plat

Existant

Nouveau

0 0.5 1 2 5m

PERMIS D'URBANISME

OBJET

Régularisation et transformation d'une maison unifamiliale

Rue de Flandre 128, 1000 Bruxelles

Cadastre M 006 7A P0000

MAITRE DE L'OUVRAGE

Rue de Flandre 128, 1000 Bruxelles

ARCHITECTE

monsieur pascal architectes
42 rue creuse - 1030 schaerbeek
+32 2 248.25.57 mpa@mparchi.eu

INDICE	TITRE	MODIFICATIONS
		ajout perméabilisation de la cour
		ajout en rose (situation projetée) réhausse du mur mitoyen
		ajout ligne profondeur parcelle 3/4

TITRE

Situation projetée

- Plan d'implantation 1/500e
- Plans R+1 (inchangé), R+2, toiture - éch : 1/50e

PLAN N°

6

DATE

22/09/2026