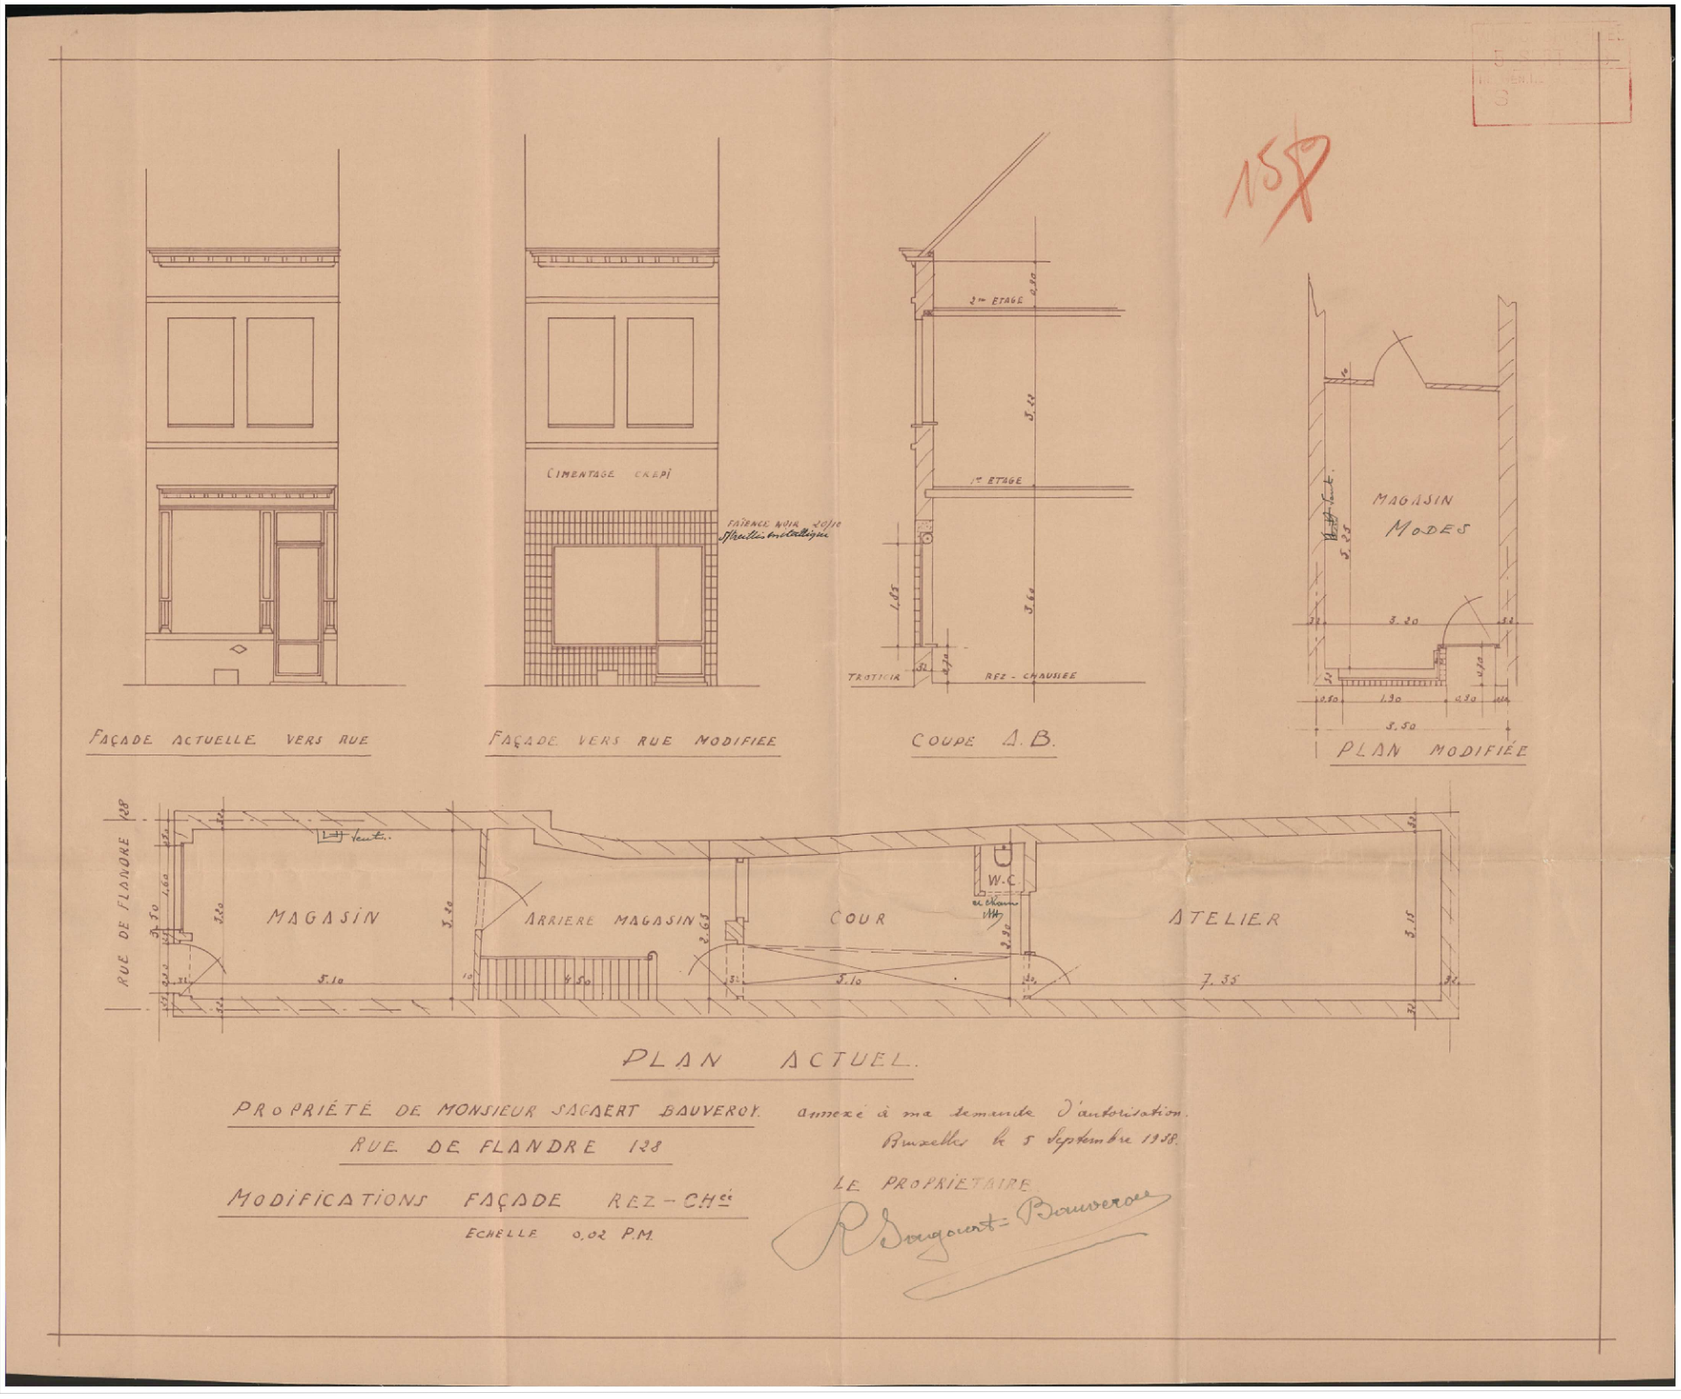


PERMIS D'URBANISME

OBJET

Régularisation et transformation d'une maison unifamiliale
Rue de Flandre 128, 1000 Bruxelles
Cadastre M 006 7A P0000

MAITRE DE L'OUVRAGE

Rue de Flandre 128, 1000 Bruxelles

ARCHITECTE

monsieur pascal architectes
42 rue creuse - 1030 schaerbeek
+32 2 248.25.57 mpa@mparchi.eu

INDICE	TITRE	MODIFICATIONS

TITRE
Situation de droit
- Plans RDC
- Coupe
- Façades avant et arrière

PLAN N°
0

DATE
22/09/2026



plan de situation- éch. 1/2000e



plan d'implantation - éch. 1/500e

Existant
Nouveau
Toit en pente
Toit plat

PERMIS D'URBANISME

OBJET

Régularisation et transformation d'une maison unifamiliale

Rue de Flandre 128, 1000 Bruxelles

Cadastre M 006 7A P0000

MAITRE DE L'OUVRAGE

Rue de Flandre 128, 1000 Bruxelles

ARCHITECTE

monsieur pascal architectes
42 rue creuse - 1030 schaerbeek
+32 2 248.25.57 mpa@mparchi.eu

INDICE	TITRE	MODIFICATIONS
		ajout texture toiture plate du rdc du n° 126

TITRE

Situation projetée
- Plan d'implantation 1/500e
- Plan de situation 1/2000e


PLAN N°

1


DATE


22/09/2026

COUPE AA'

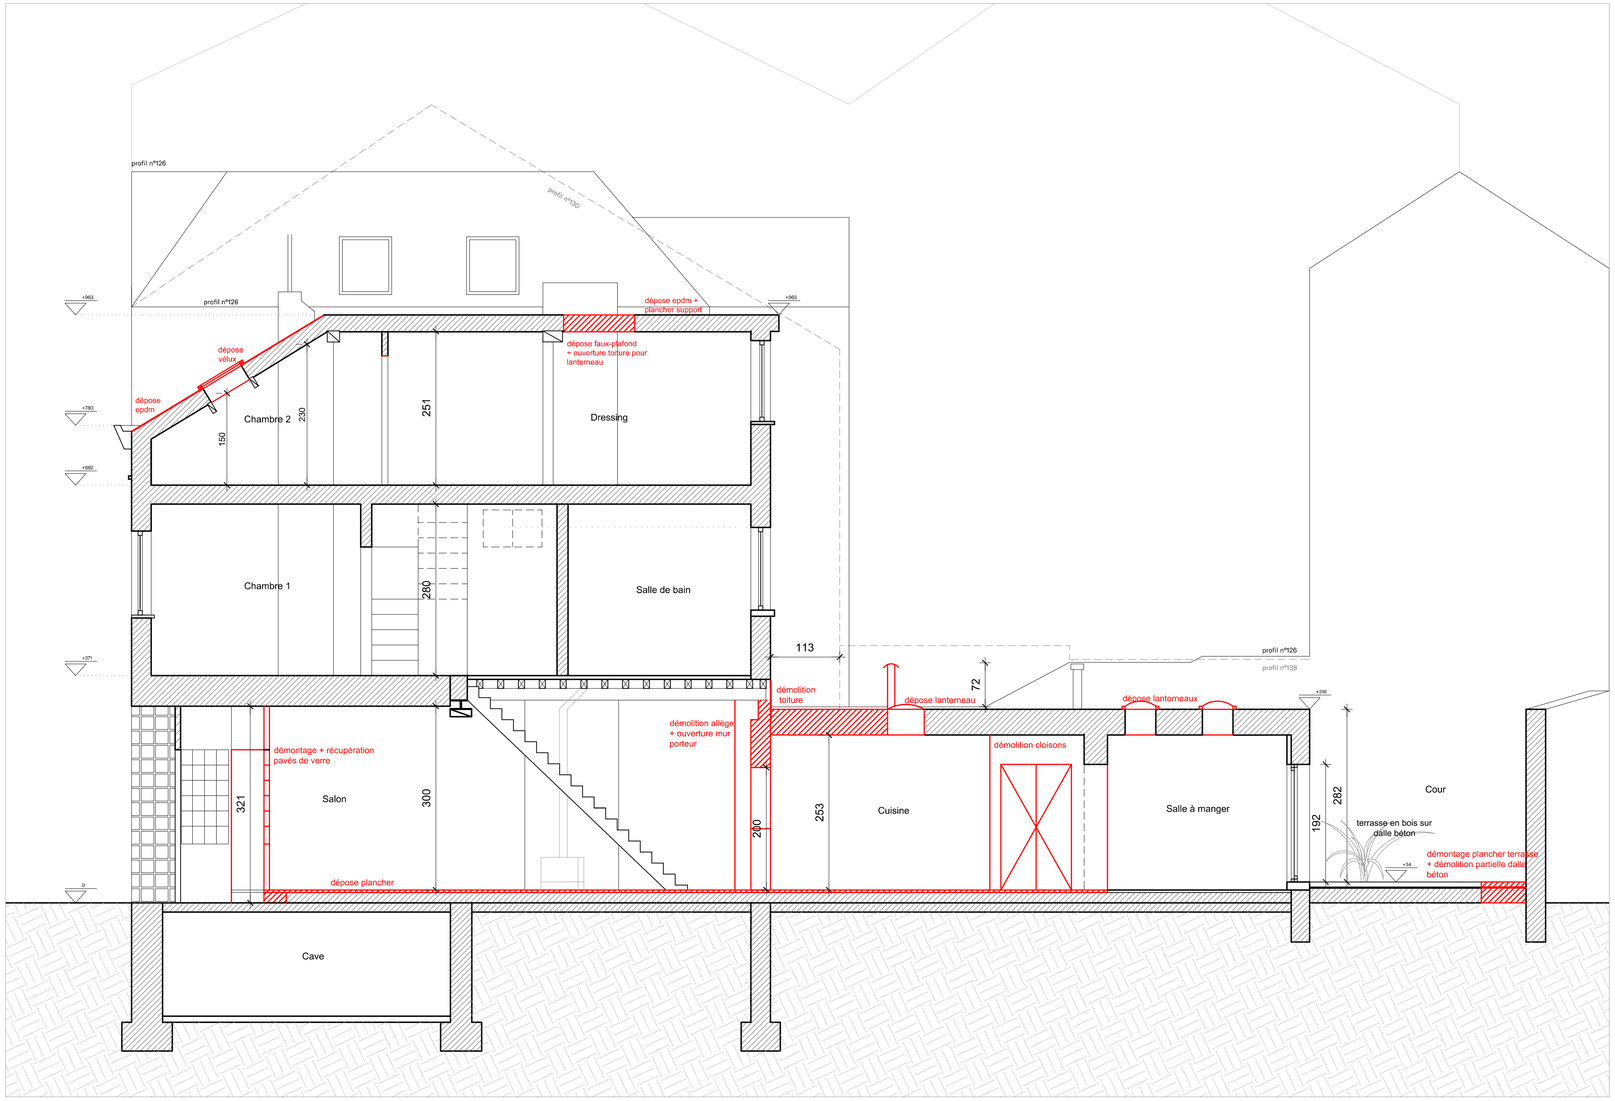

Plan Rez-de-chaussée

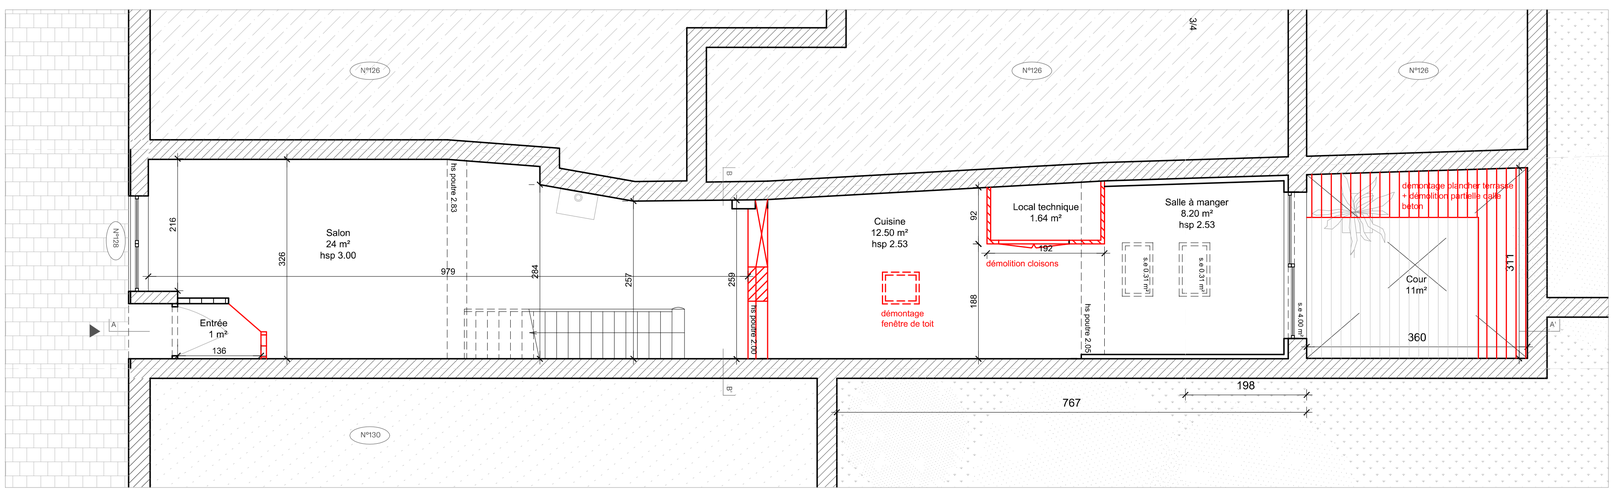

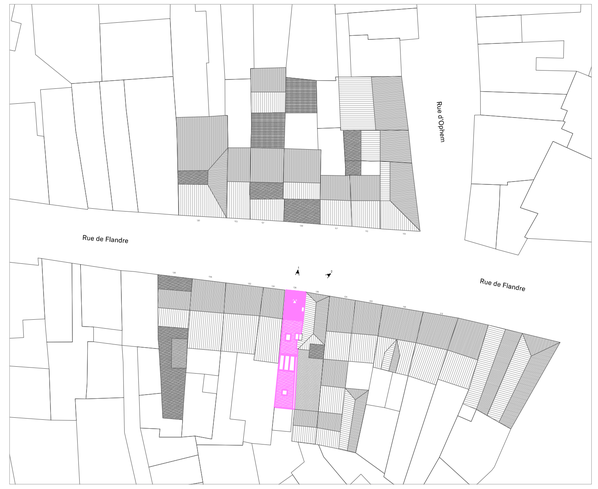

Toit en pente
Toit plat
Existant
Demolition

0 0.5 1 2 5m

PERMIS D'URBANISME

OBJET

Régularisation et transformation d'une maison unifamiliale
Rue de Flandre 128, 1000 Bruxelles
Cadastre M 006 7A P0000

MAITRE DE L'OUVRAGE

Rue de Flandre 128, 1000 Bruxelles

ARCHITECTE

monsieur pascal architectes
42 rue creuse - 1030 schaerbeek
+32 2 248.25.57 mpa@mparchi.eu


INDICE	TITRE	MODIFICATIONS
		ajout ligne profondeur parcelle 3/4
		ajout côtes profondeur avec mitoyens
		ajout demontage et demolitions terrasse

TITRE
Situation existante + démolitions
- Plan d'implantation 1/500e
- Coupe AA'
- Plan RDC - éch : 1/50e


PLAN N°
2

DATE
22/09/2026


Plan R+1

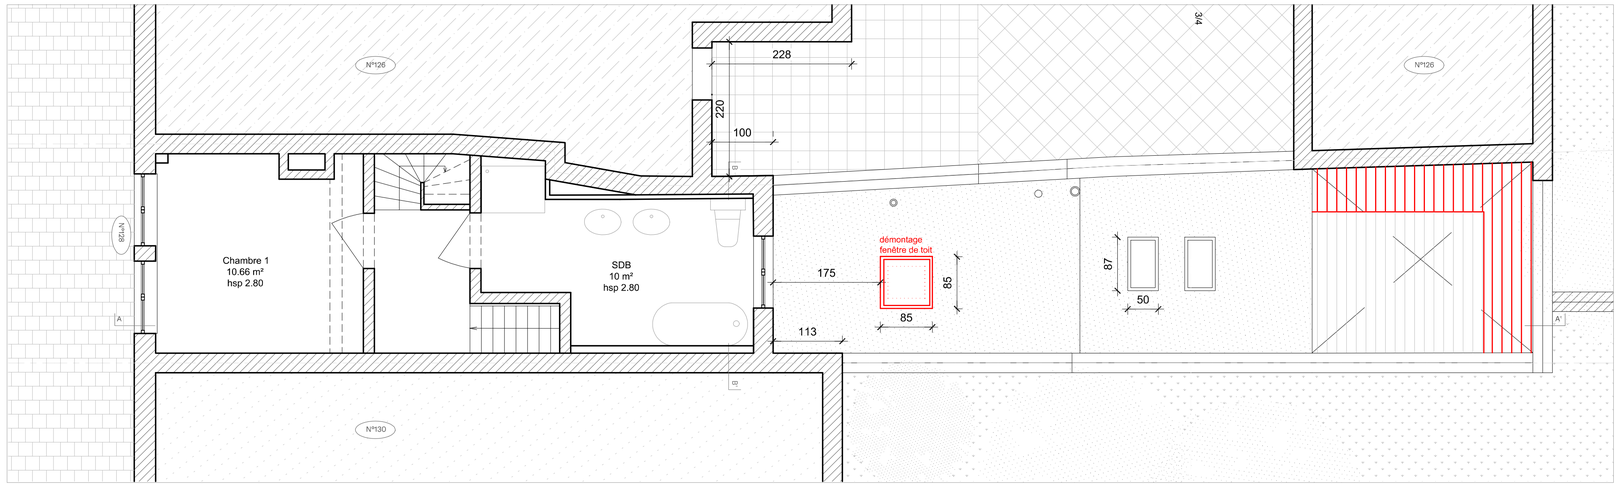


Plan R+2

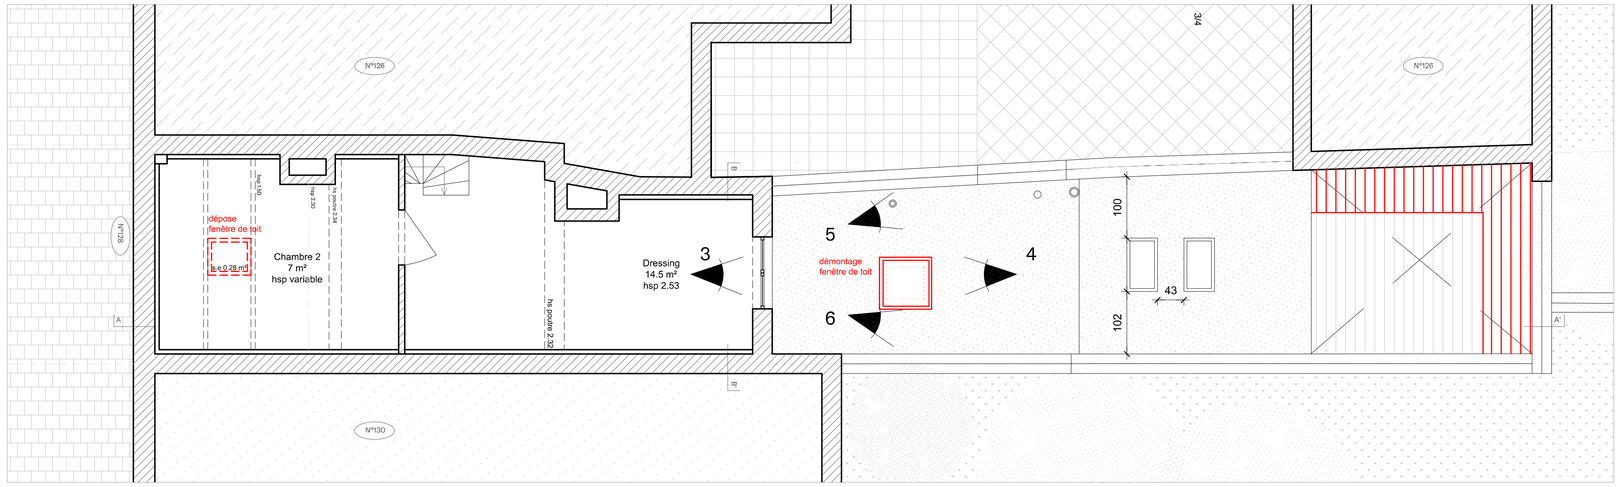

Plan toiture

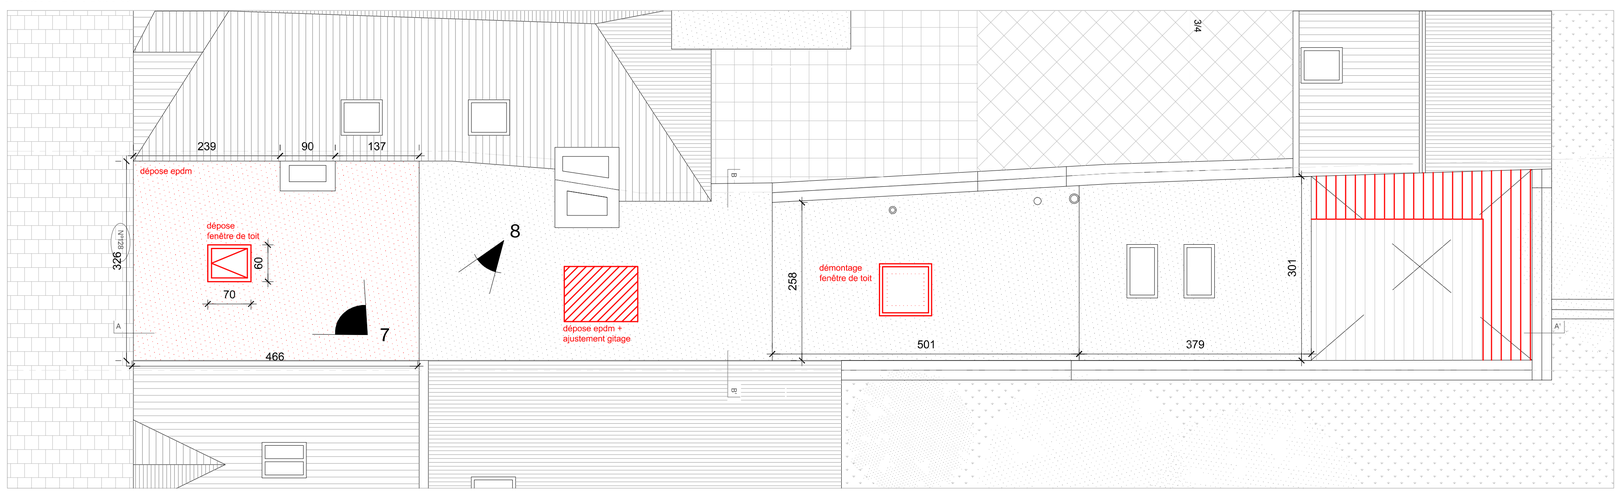

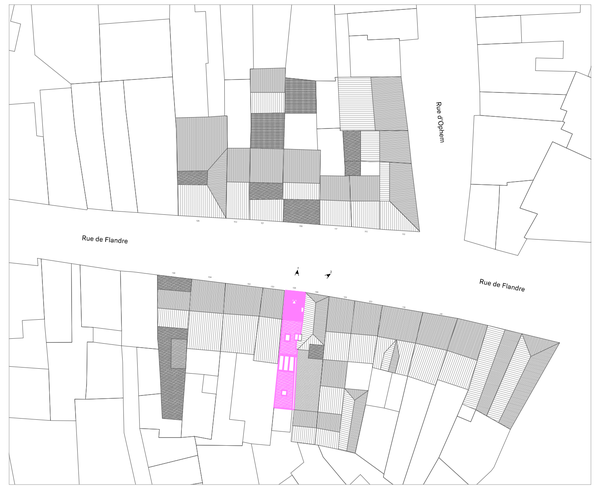

Toit en pente
Toit plat
Existant
Démolition

0 0.5 1 2 5m

PERMIS D'URBANISME

OBJET
Régularisation et transformation d'une maison unifamiliale
Rue de Flandre 128, 1000 Bruxelles
Cadastre M 006 7A P0000

MAITRE DE L'OUVRAGE
Rue de Flandre 128, 1000 Bruxelles

ARCHITECTE
monsieur pascal architectes
42 rue creuse - 1030 schaerbeek
+32 2 248.25.57 mpa@mparchi.eu


INDICE	TITRE	MODIFICATIONS
		ajout demontage et demolitions terrasse
		ajout ligne profondeur parcelle 3/4

TITRE
Situation existante + démolitions
- Plan d'implantation 1/500e
- Plans R+1(inchangé), R+2, toiture - éch : 1/50e

PLAN N°
3

DATE
22/09/2026

Façade avant

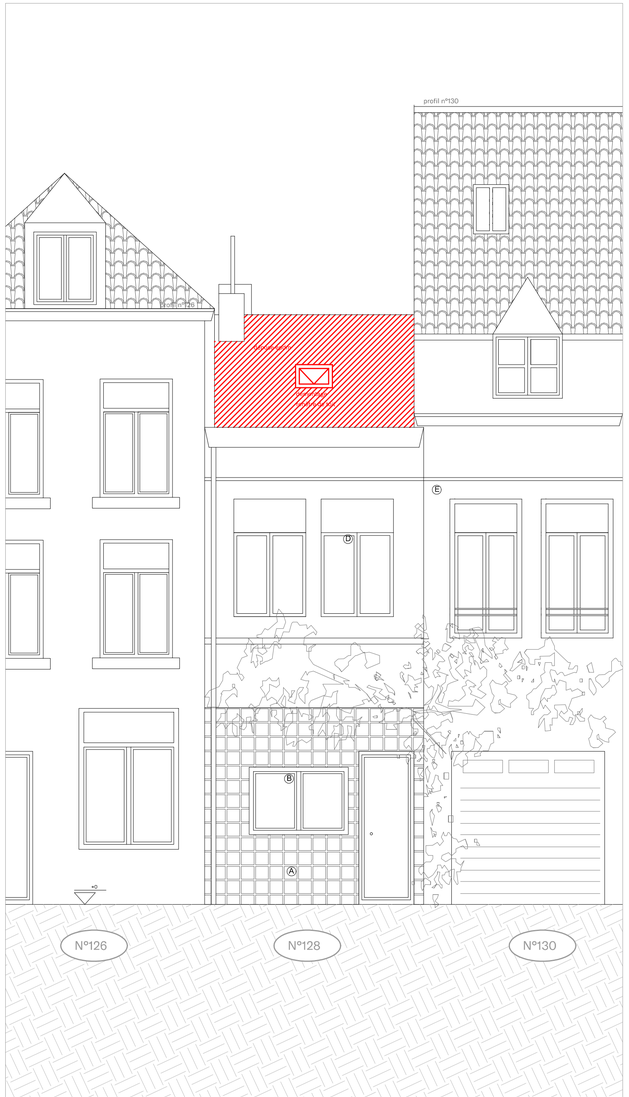


Façade arrière




Légende

- (A) Carrelage noir
- (B) Châssis en bois peint en blanc
- (C) Châssis en bois peint en blanc
- (D) Briques

Coupe BB'

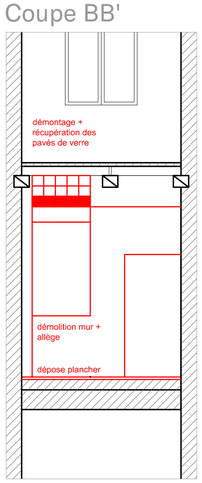

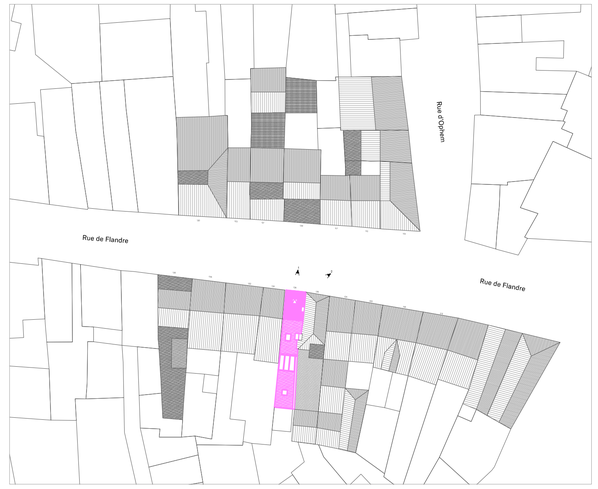

Toit en pente

Toit plat

Existant

Démolition

0 0.5 1 2 5m

PERMIS D'URBANISME

OBJET

Régularisation et transformation d'une maison unifamiliale
Rue de Flandre 128, 1000 Bruxelles
Cadastre M 006 7A P0000

MAITRE DE L'OUVRAGE

Rue de Flandre 128, 1000 Bruxelles

ARCHITECTE

monsieur pascal architectes
42 rue creuse - 1030 schaerbeek
+32 2 248.25.57 mpa@mparchi.eu

INDICE	TITRE	MODIFICATIONS
		ajout en élévation de la sortie en toiture chaudiere
		ajout demontage et demolitions terrasse

TITRE

Situation existante + démolitions
- Plan d'implantation 1/500e
- Façades et coupe BB'- éch : 1/50e


PLAN N°

4


DATE


22/09/2026

Coupe AA'

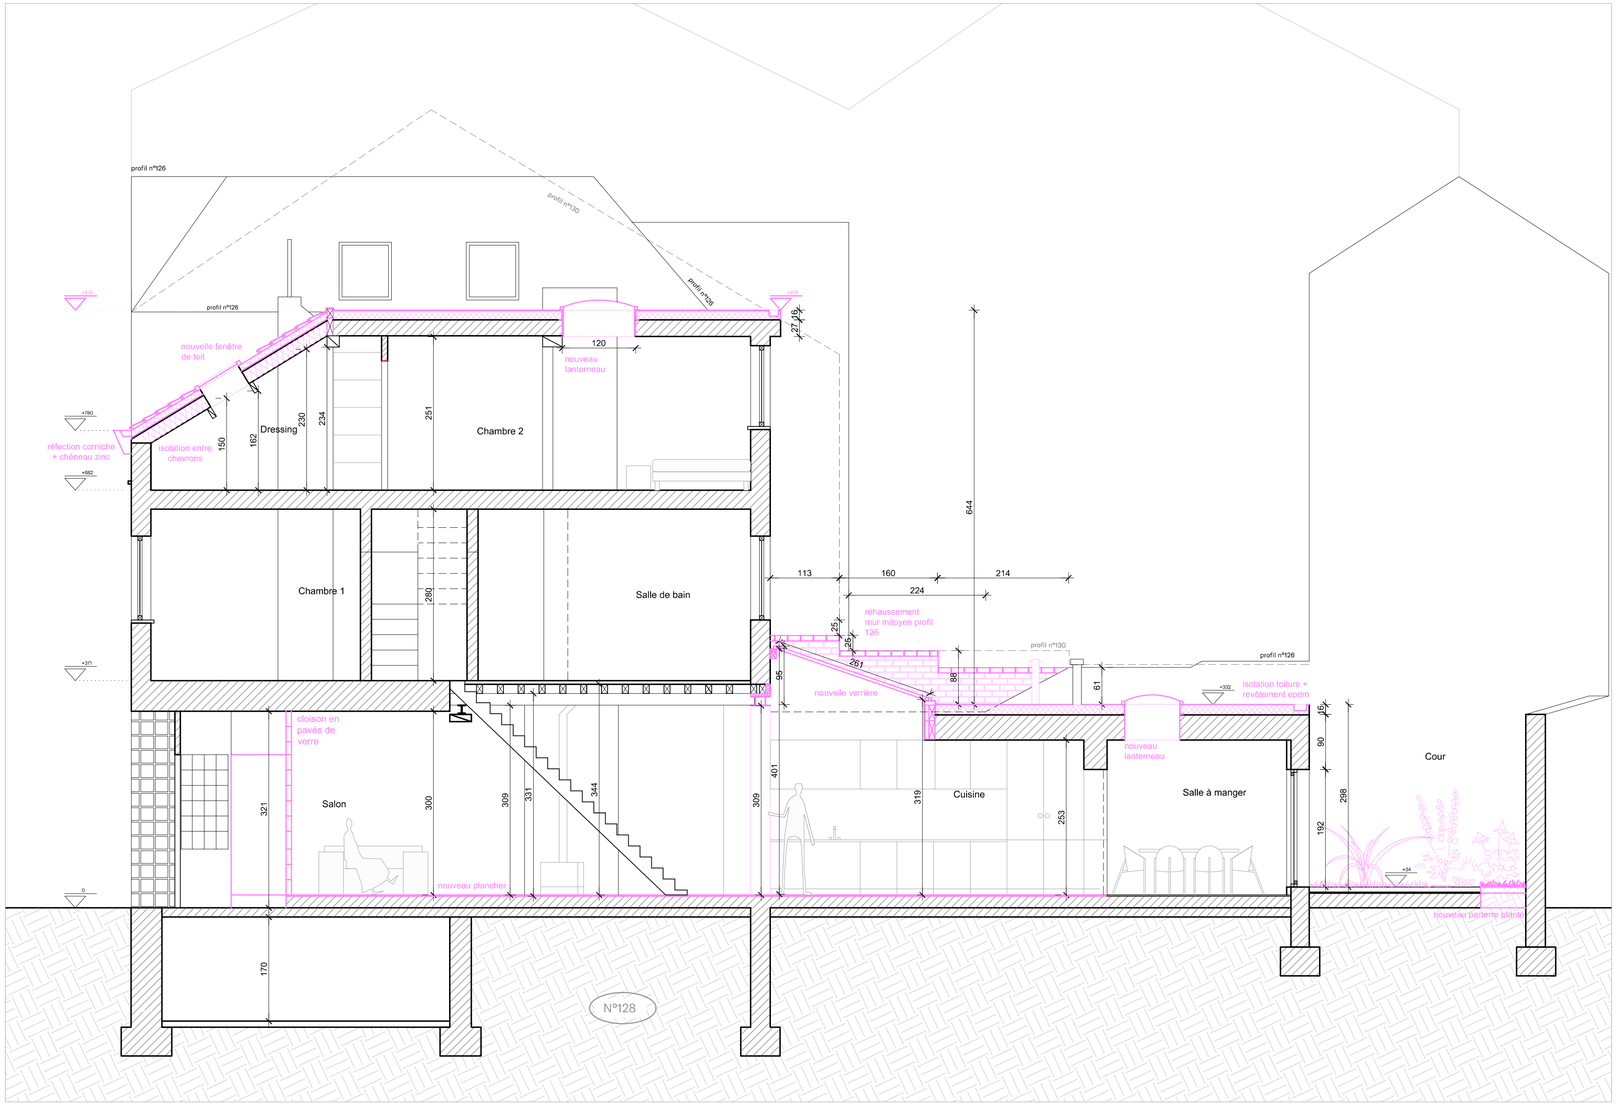

Plan Rez-de-chaussée

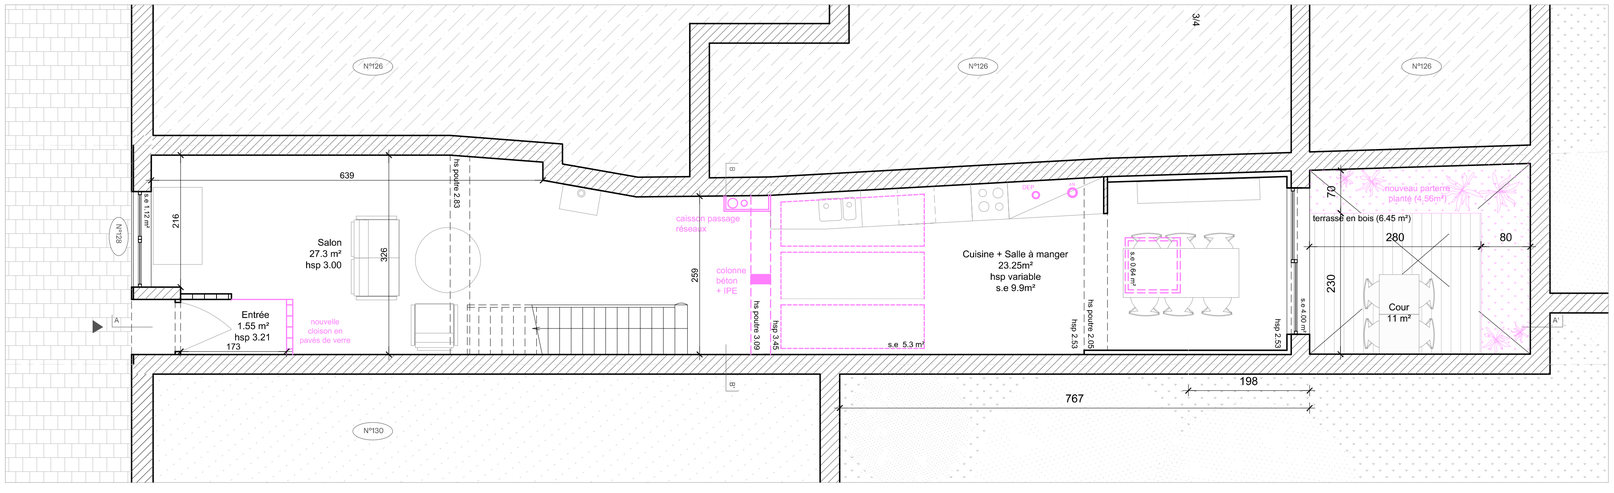

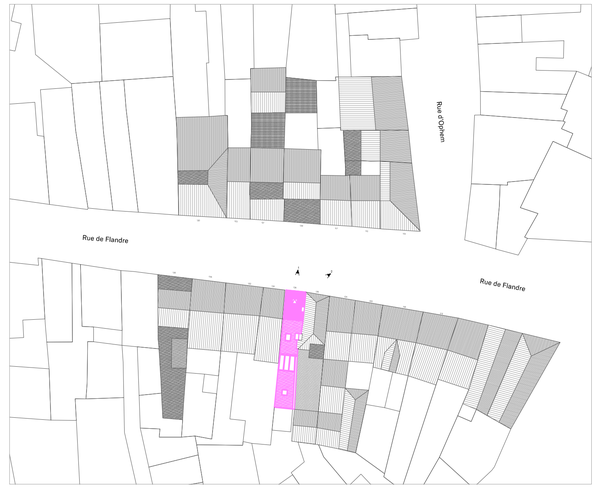

Toit en pente
Toit plat
Existant
Nouveau

0 0.5 1 2 5m

PERMIS D'URBANISME

OBJET
Régularisation et transformation d'une maison unifamiliale
Rue de Flandre 128, 1000 Bruxelles
Cadastre M 006 7A P0000

MAITRE DE L'OUVRAGE
Rue de Flandre 128, 1000 Bruxelles

ARCHITECTE
monsieur pascal architectes
42 rue creuse - 1030 schaerbeek
+32 2 248.25.57 mpa@mparchi.eu


INDICE	TITRE	MODIFICATIONS
		ajout perméabilisation de la cour
		ajout ligne profondeur parcelle 3/4
		ajout côtes profondeur avec mitoyens

TITRE
Situation projetée
- Plan d'implantation 1/500e
- Coupe AA'
- Plan RDC - éch : 1/50e


PLAN N°
5

DATE
22/09/2026


Plan R+1

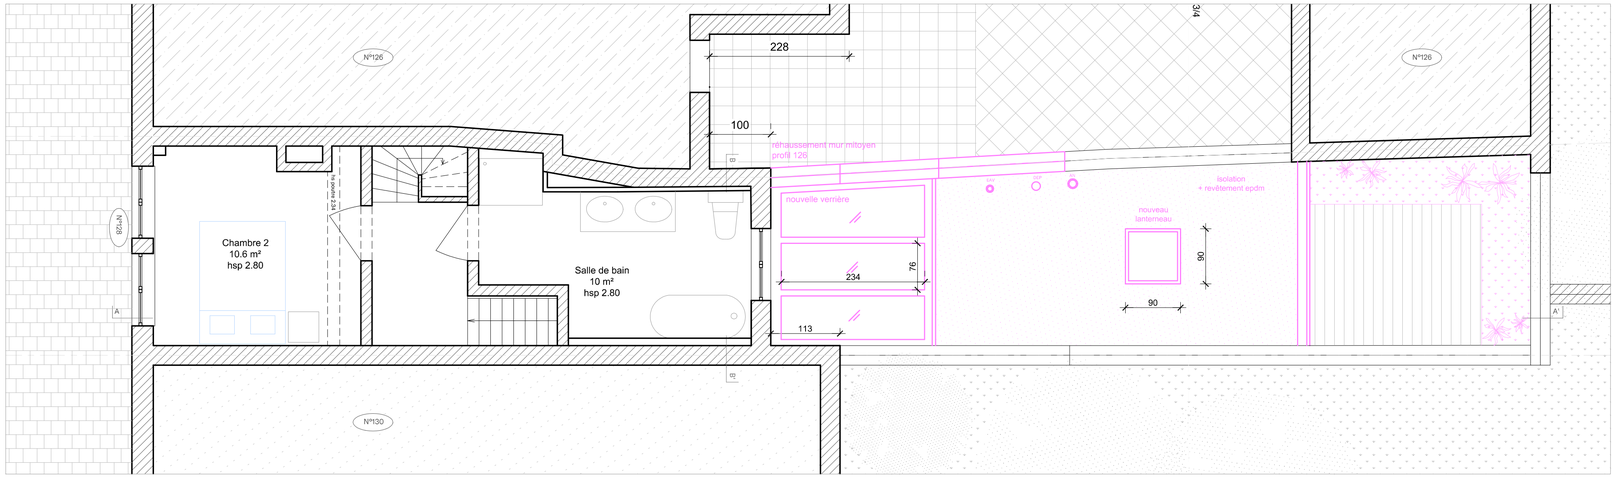


Plan R+2

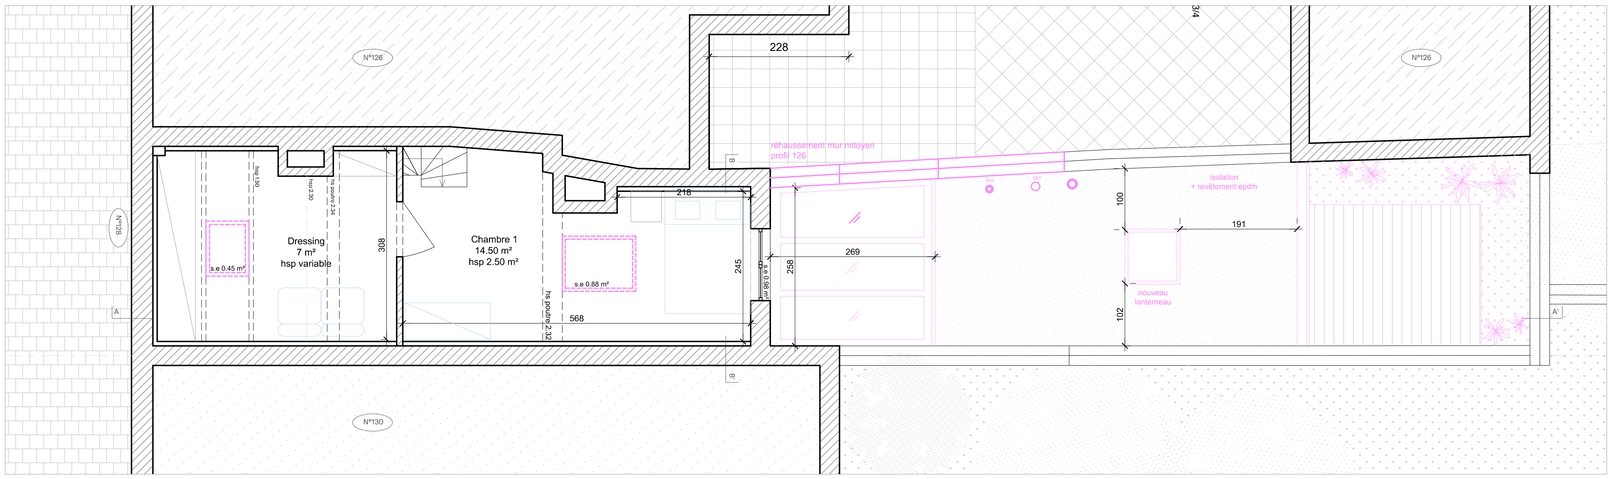

Plan toiture

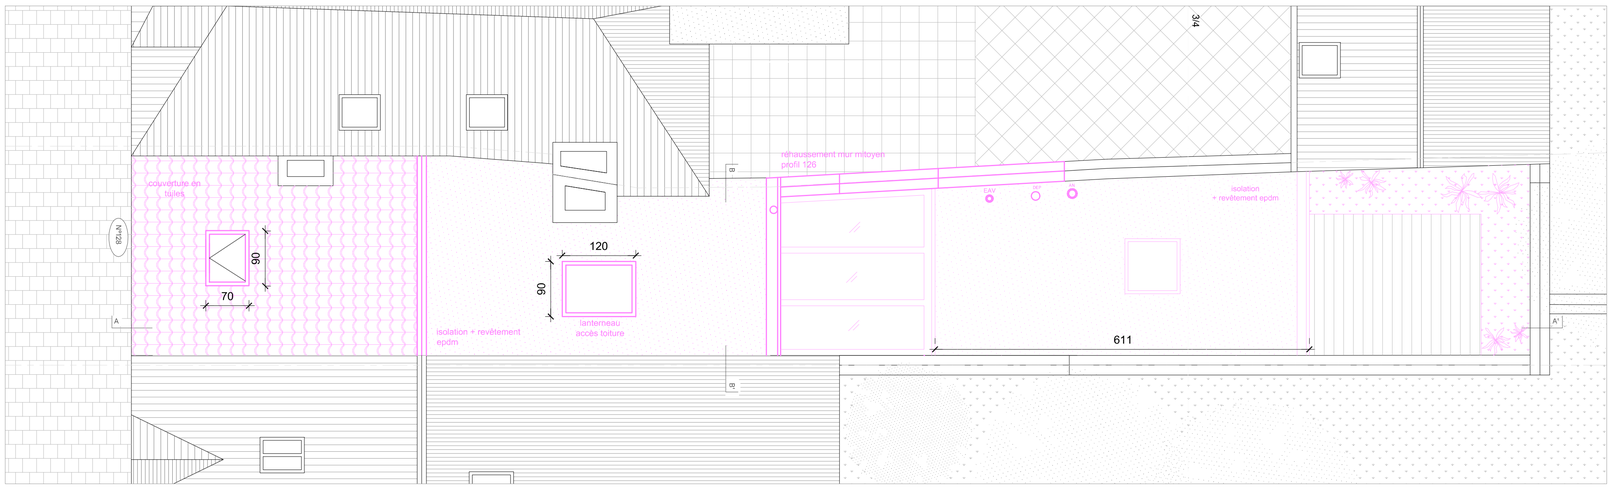

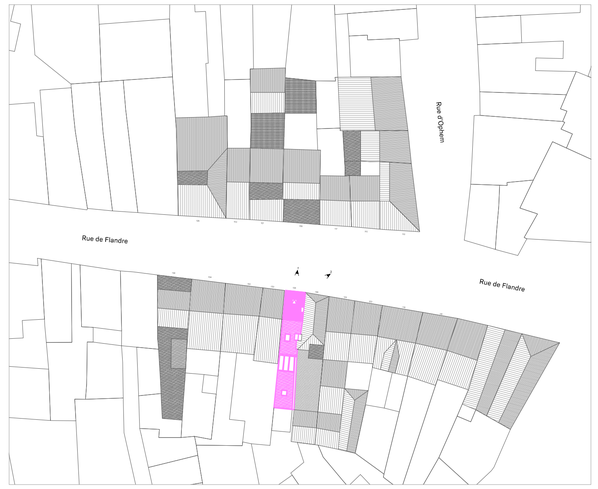

Toit en pente

Toit plat

Existant

Nouveau

0 0.5 1 2 5m

PERMIS D'URBANISME

OBJET

Régularisation et transformation d'une maison unifamiliale

Rue de Flandre 128, 1000 Bruxelles

Cadastre M 006 7A P0000

MAITRE DE L'OUVRAGE

Rue de Flandre 128, 1000 Bruxelles

ARCHITECTE

monsieur pascal architectes
42 rue creuse - 1030 schaerbeek
+32 2 248.25.57 mpa@mparchi.eu

INDICE	TITRE	MODIFICATIONS
		ajout perméabilisation de la cour
		ajout en rose (situation projetée) réhausse du mur mitoyen
		ajout ligne profondeur parcelle 3/4

TITRE

Situation projetée

- Plan d'implantation 1/500e
- Plans R+1 (inchangé), R+2, toiture - éch : 1/50e

PLAN N°

6


DATE

22/09/2026


Façade avant



Façade arrière

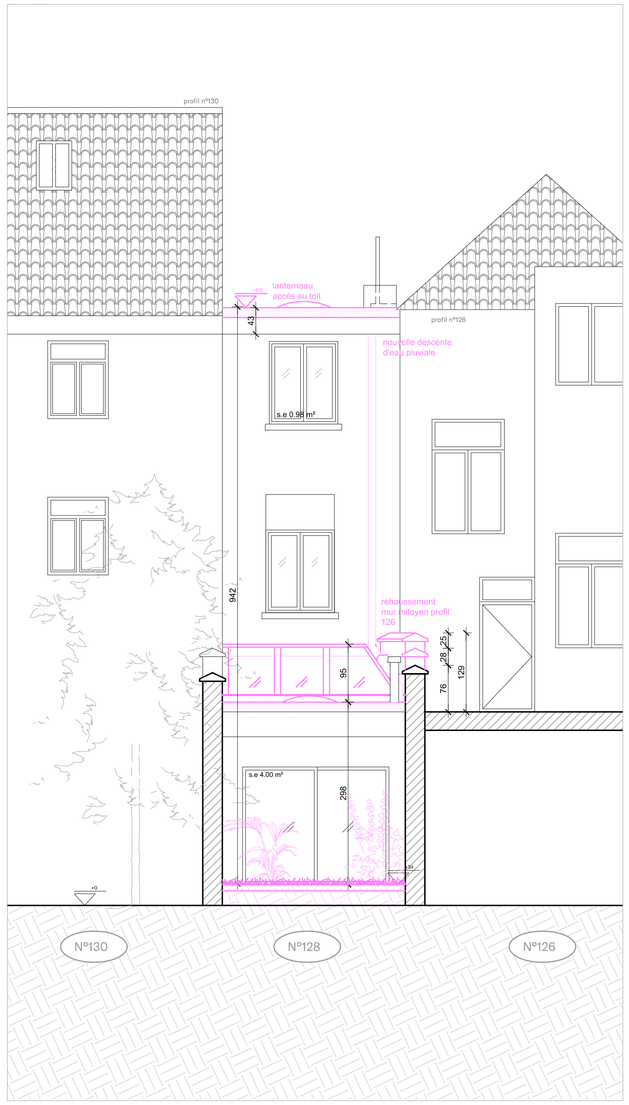


Coupe BB'

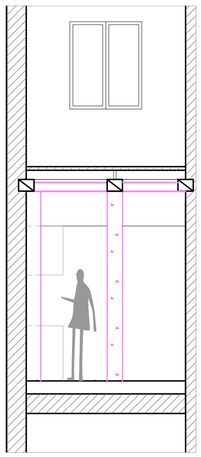

Légende

- (A) Carrelage noir
- (B) Châssis en bois peint en blanc
- (C) Châssis en bois peint en blanc
- (D) Briques
- (E) Tuiles en terre cuite

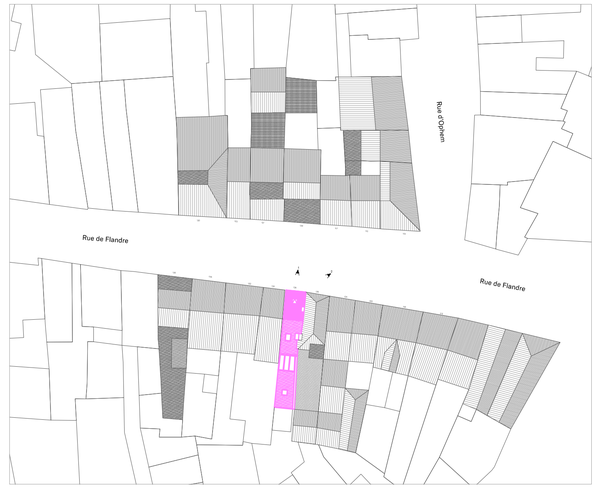

Toit en pente
Toit plat
Existant
Nouveau

0 0.5 1 2 5m

PERMIS D'URBANISME

OBJET

Régularisation et transformation d'une maison unifamiliale
Rue de Flandre 128, 1000 Bruxelles
Cadastre M 006 7A P0000

MAITRE DE L'OUVRAGE

Rue de Flandre 128, 1000 Bruxelles

ARCHITECTE

monsieur pascal architectes
42 rue creuse - 1030 schaerbeek
+32 2 248.25.57 mpa@mparchi.eu

INDICE	TITRE	MODIFICATIONS
		ajout en élévation de la sortie en toiture chaudiere
		ajout perméabilisation de la cour

TITRE
Situation projetée
- Plan d'implantation 1/500e
- Façades et coupe BB'- éch : 1/50e

PLAN N°
7

DATE
22/09/2026