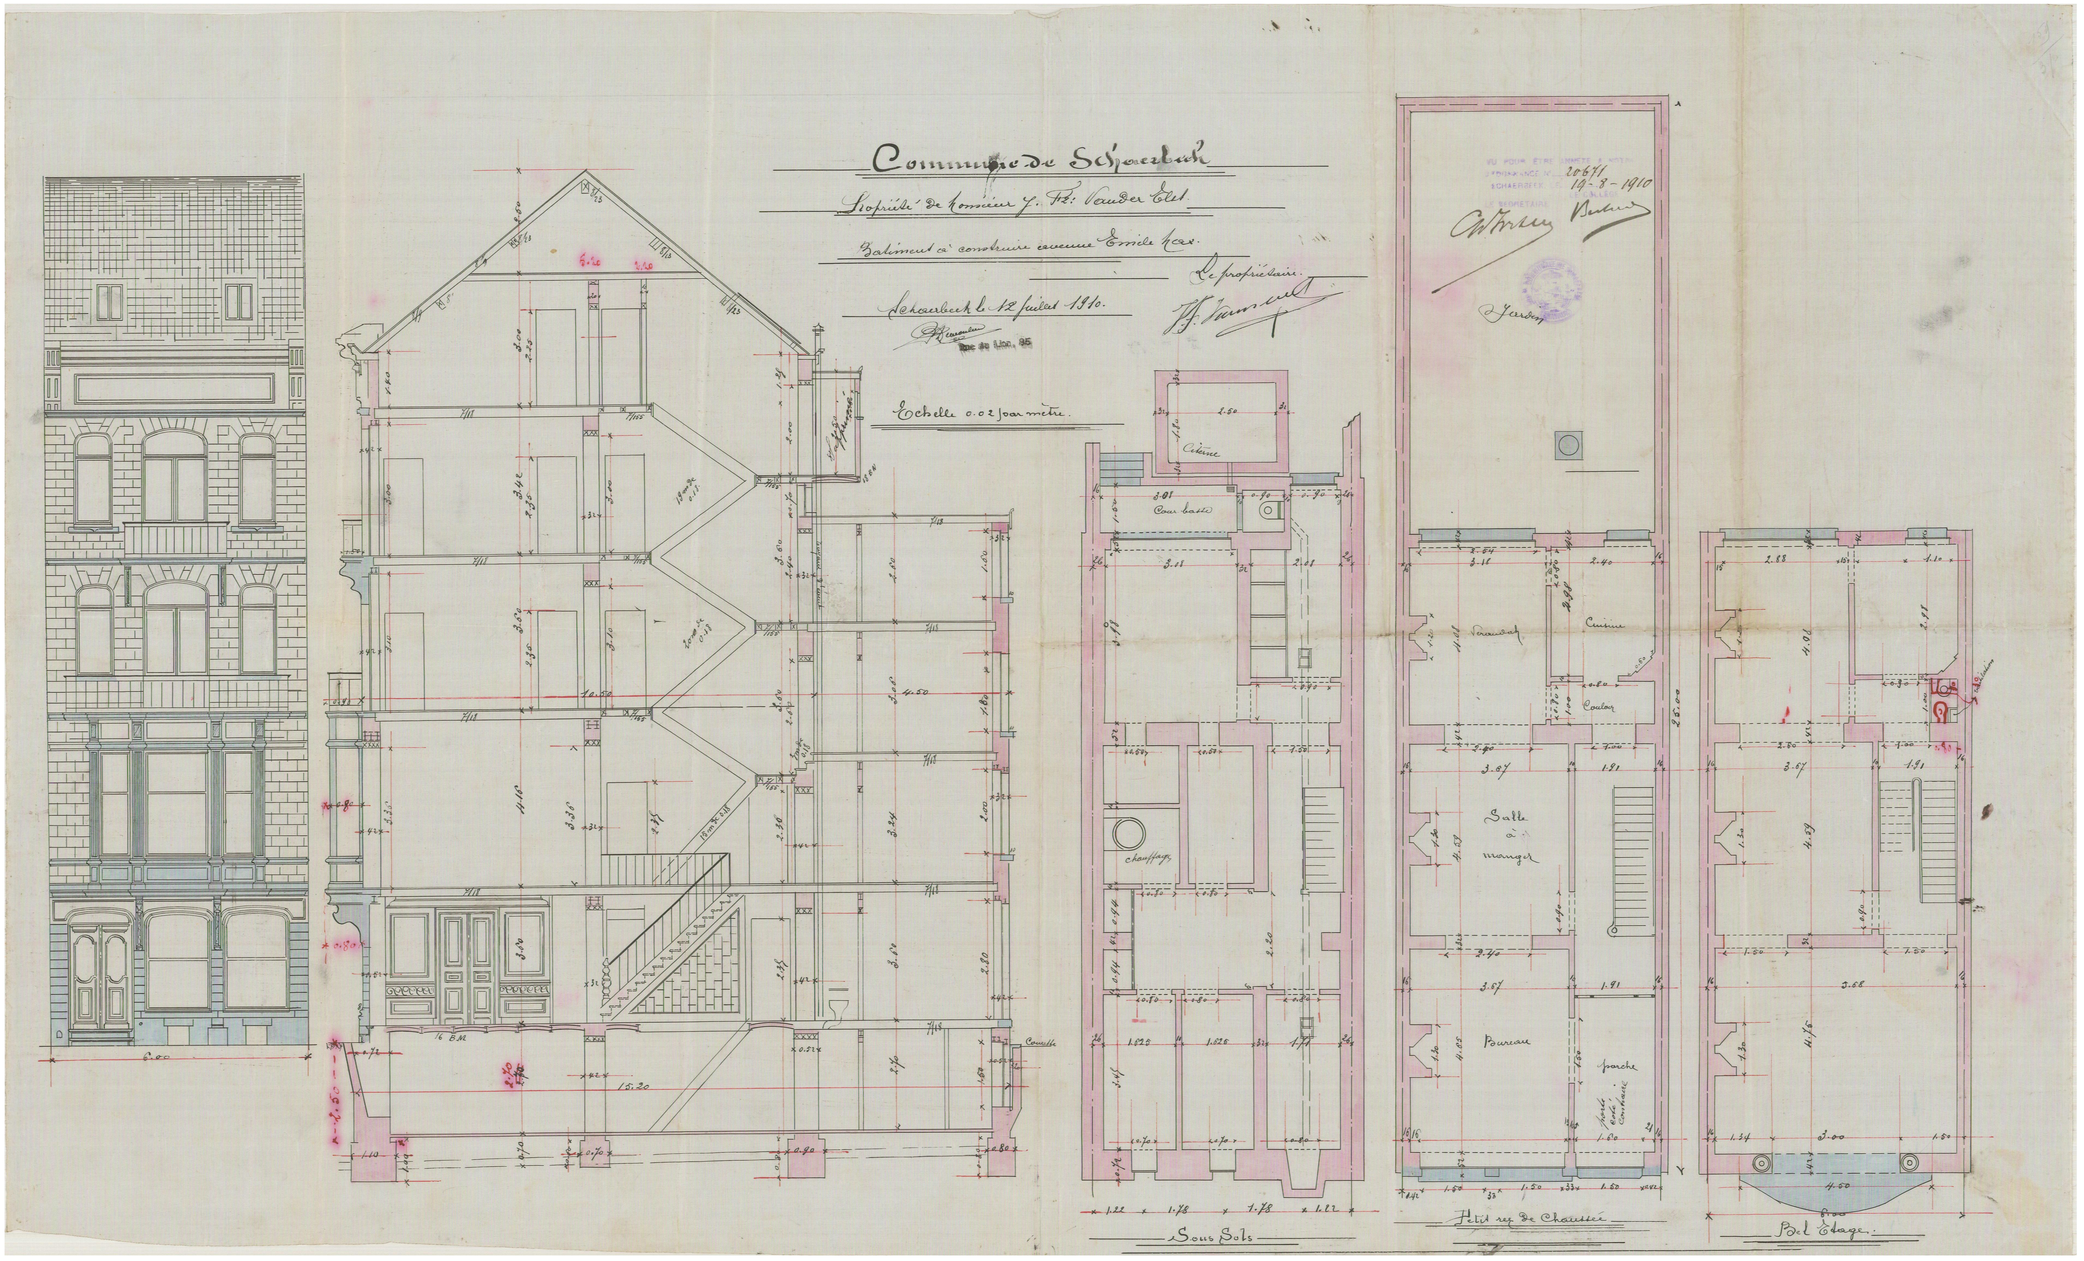


Demande de Permis d'urbanisme

Projet:
Rénovation d'un immeuble de 4 appartements
98 av. Emile Max 1030 Schaerbeek Schaerbeek 1030

Maître d'ouvrage :

Architecte

N° de projet:
24042

Echelle(s) : 1:1

Date : 8/01/26

Phase de projet:
Demande de Permis d'urbanisme

N° de plan:	Nom du plan:	N° de tél contact :
P01	Situation de Droit - Permis 1910	Email :

1:1

Situation de Droit - Permis 1910