
Notes

1 Evacuation des Eaux

1.07 **Citerne existante**
Citerne d'eau de pluie existante - condamnée et remplie de déchets /

1.09 **Egouts**
Raccordement vers égouts existants

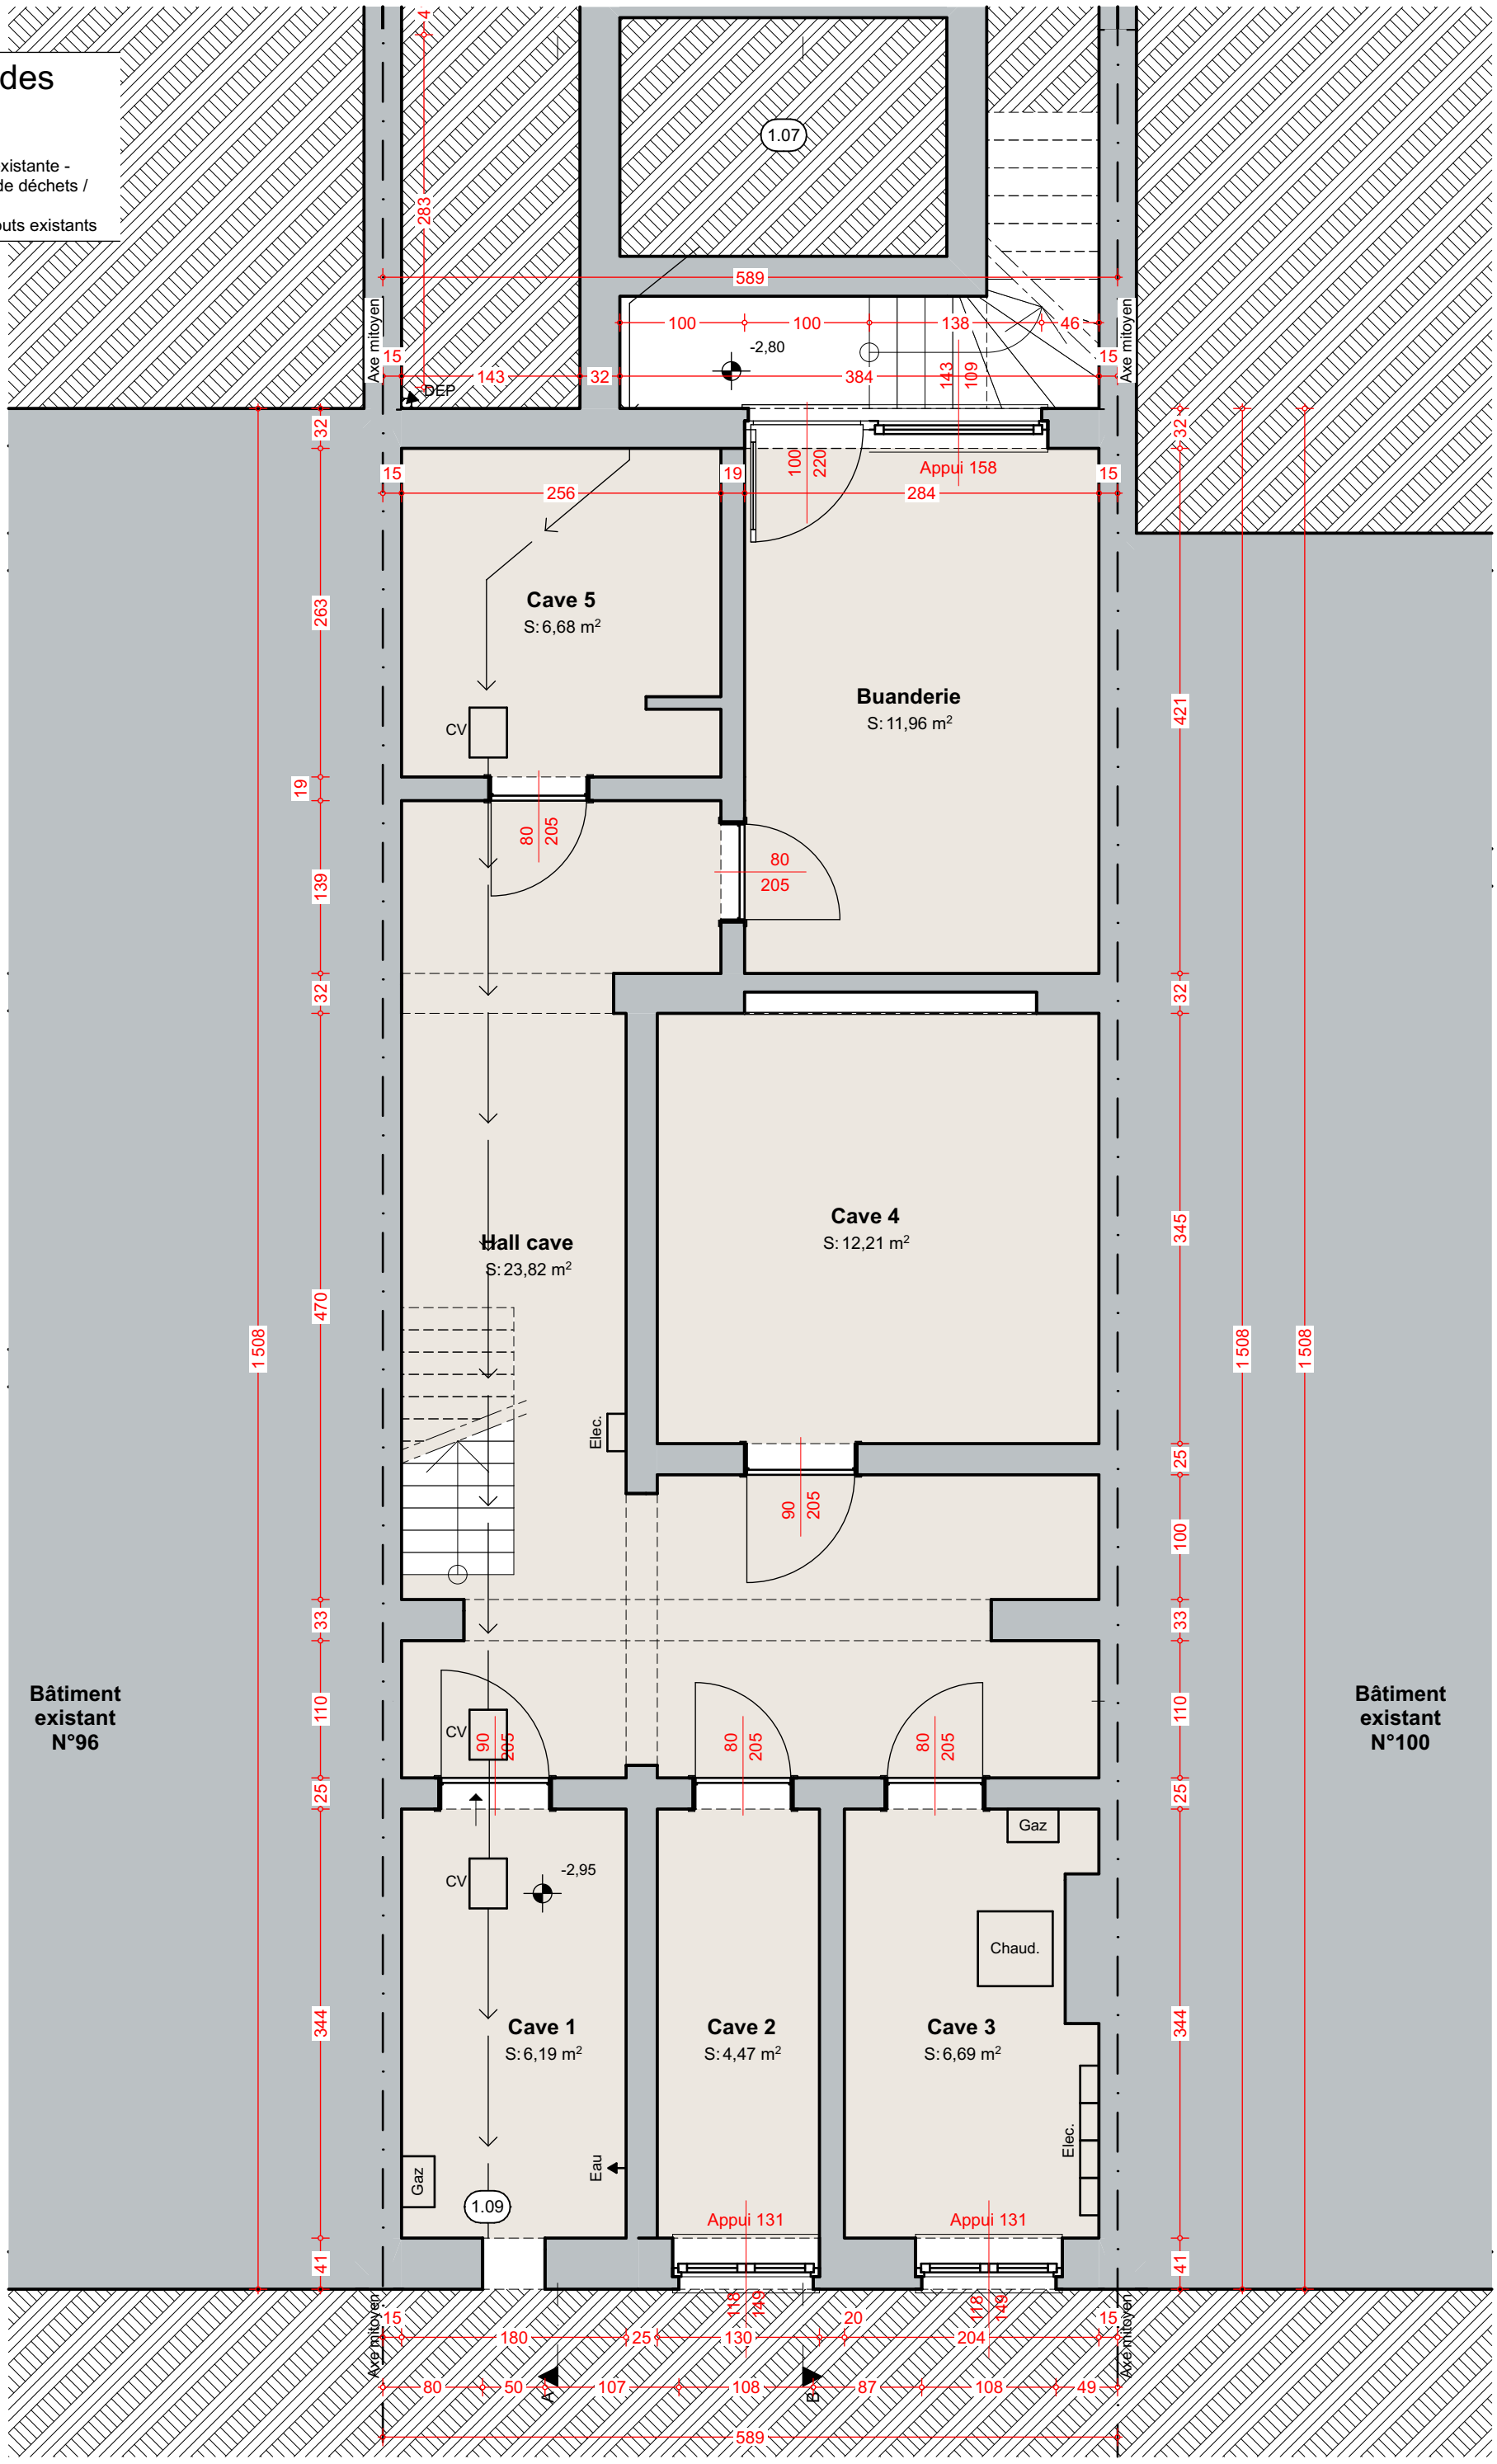

1:50 Sous-sol P05