
Notes

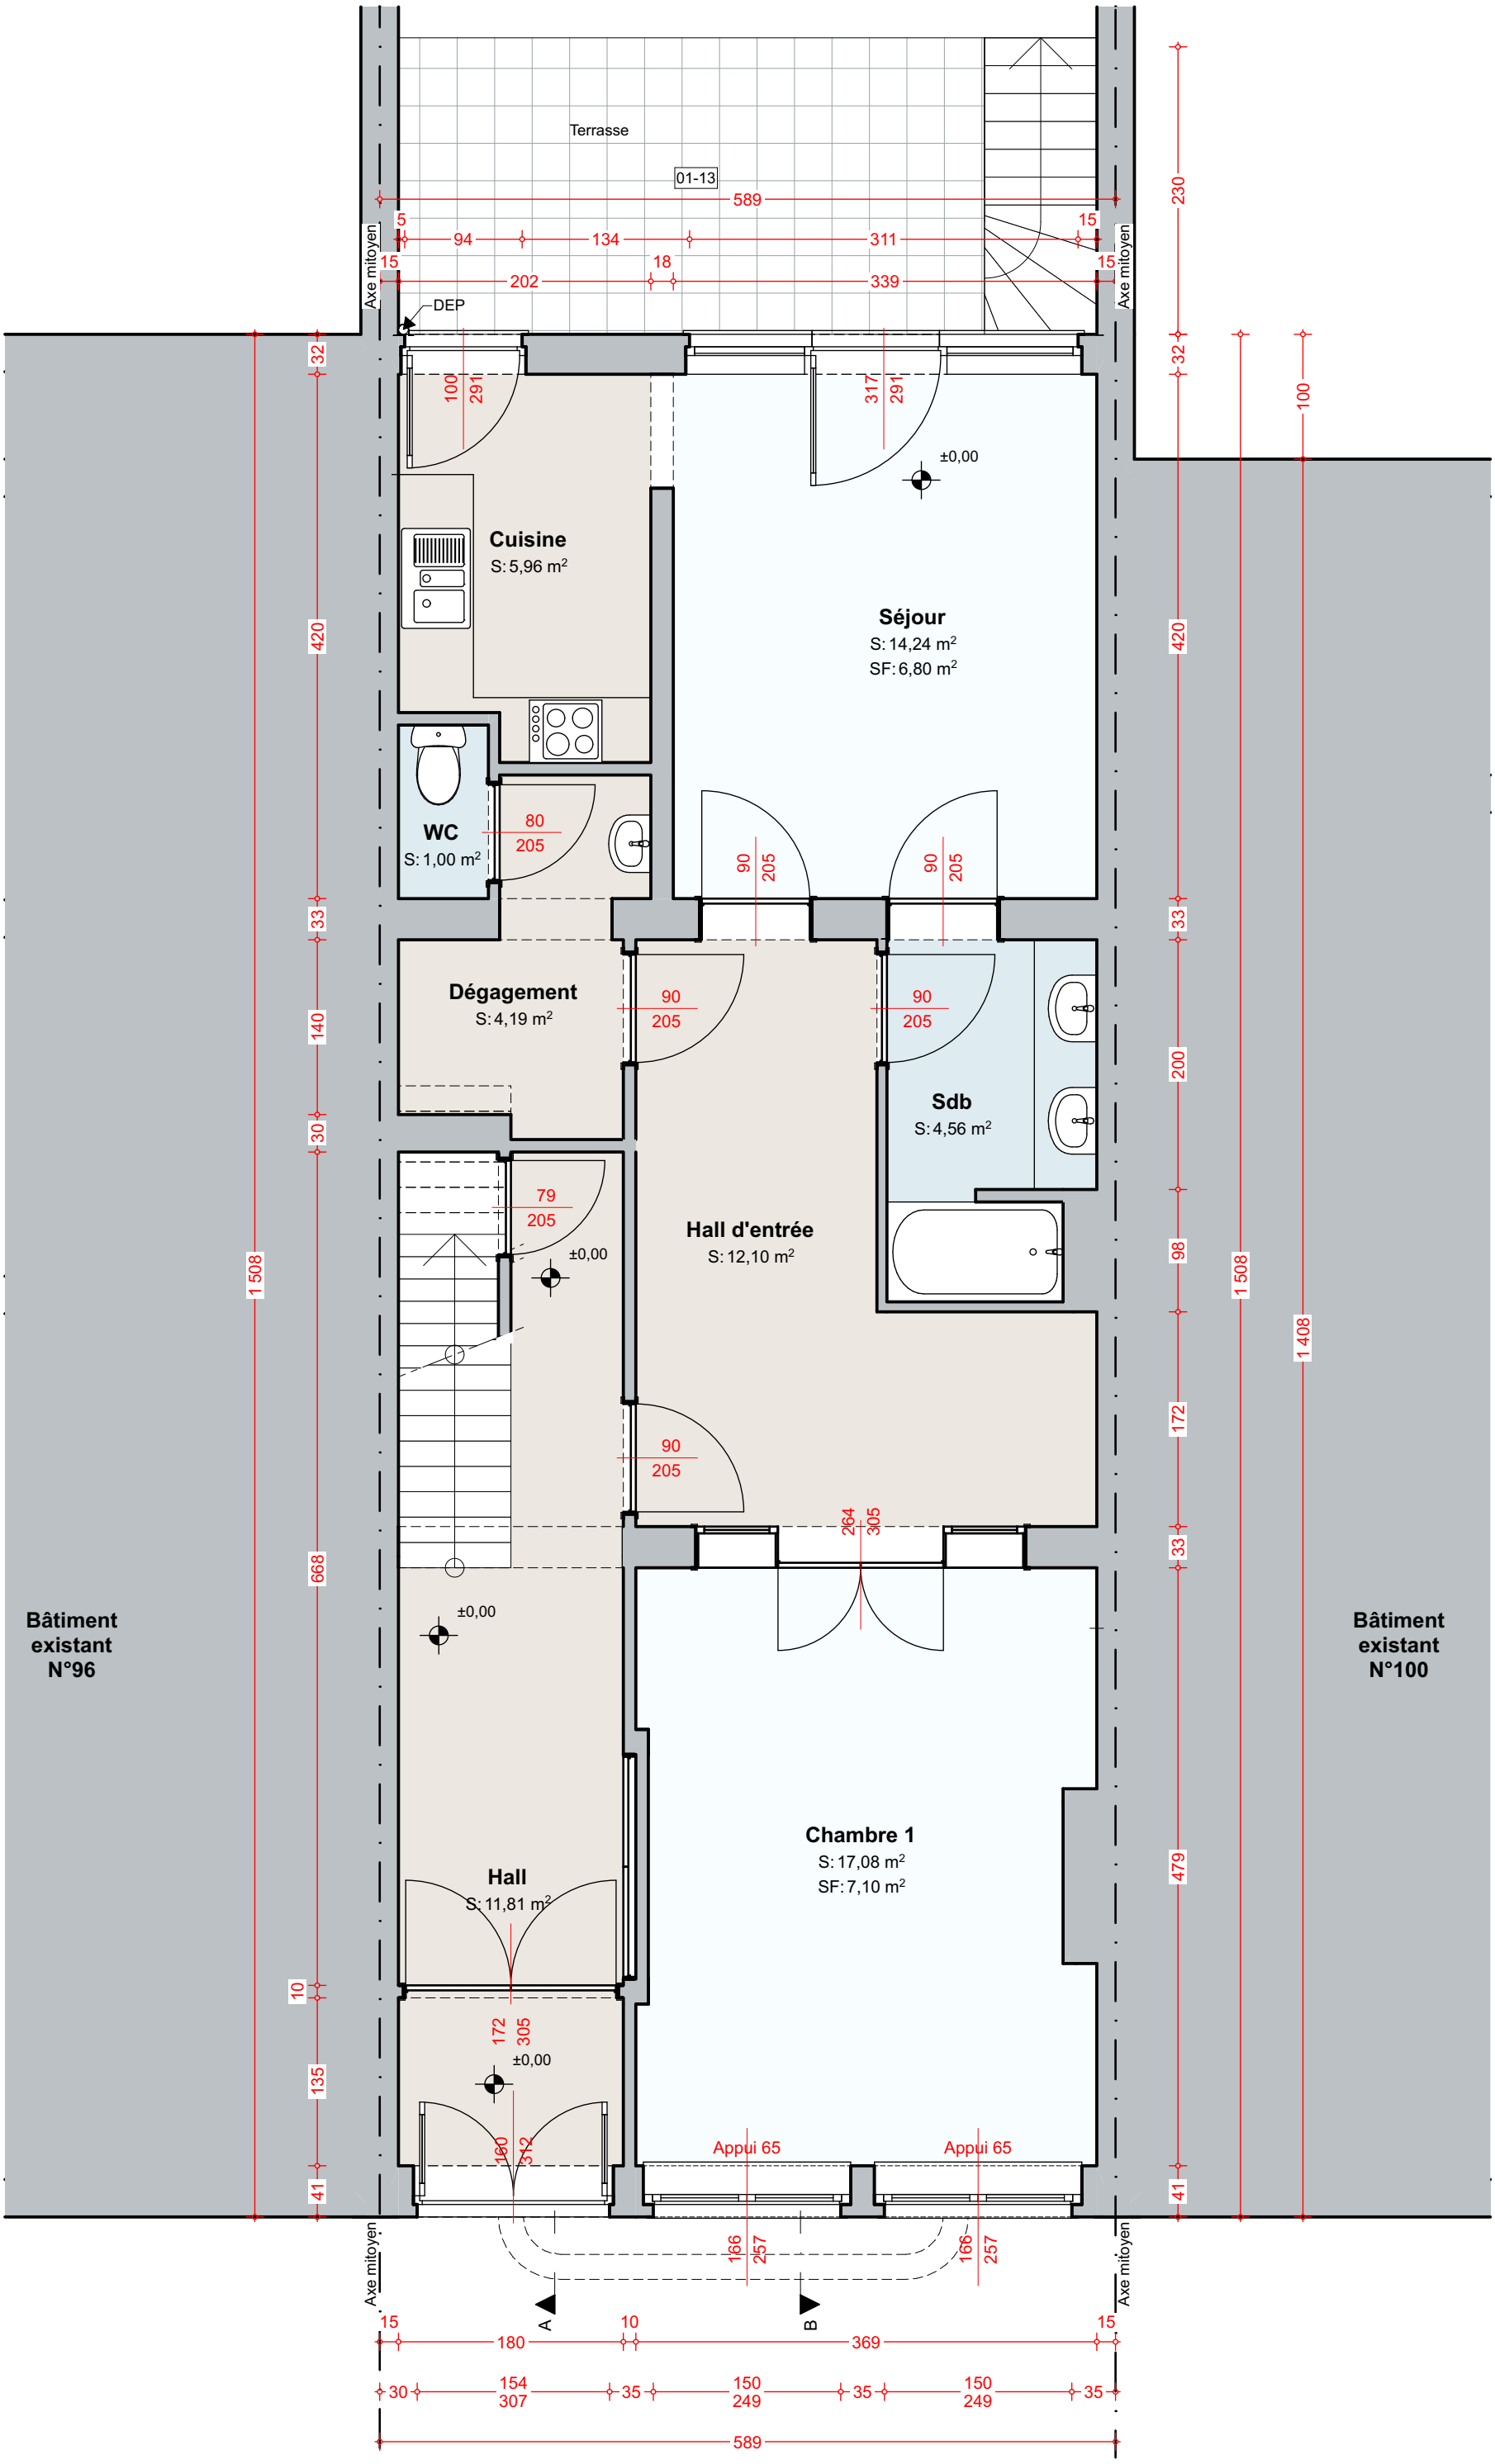

1:50 Rez-de-chaussée P06