
Notes

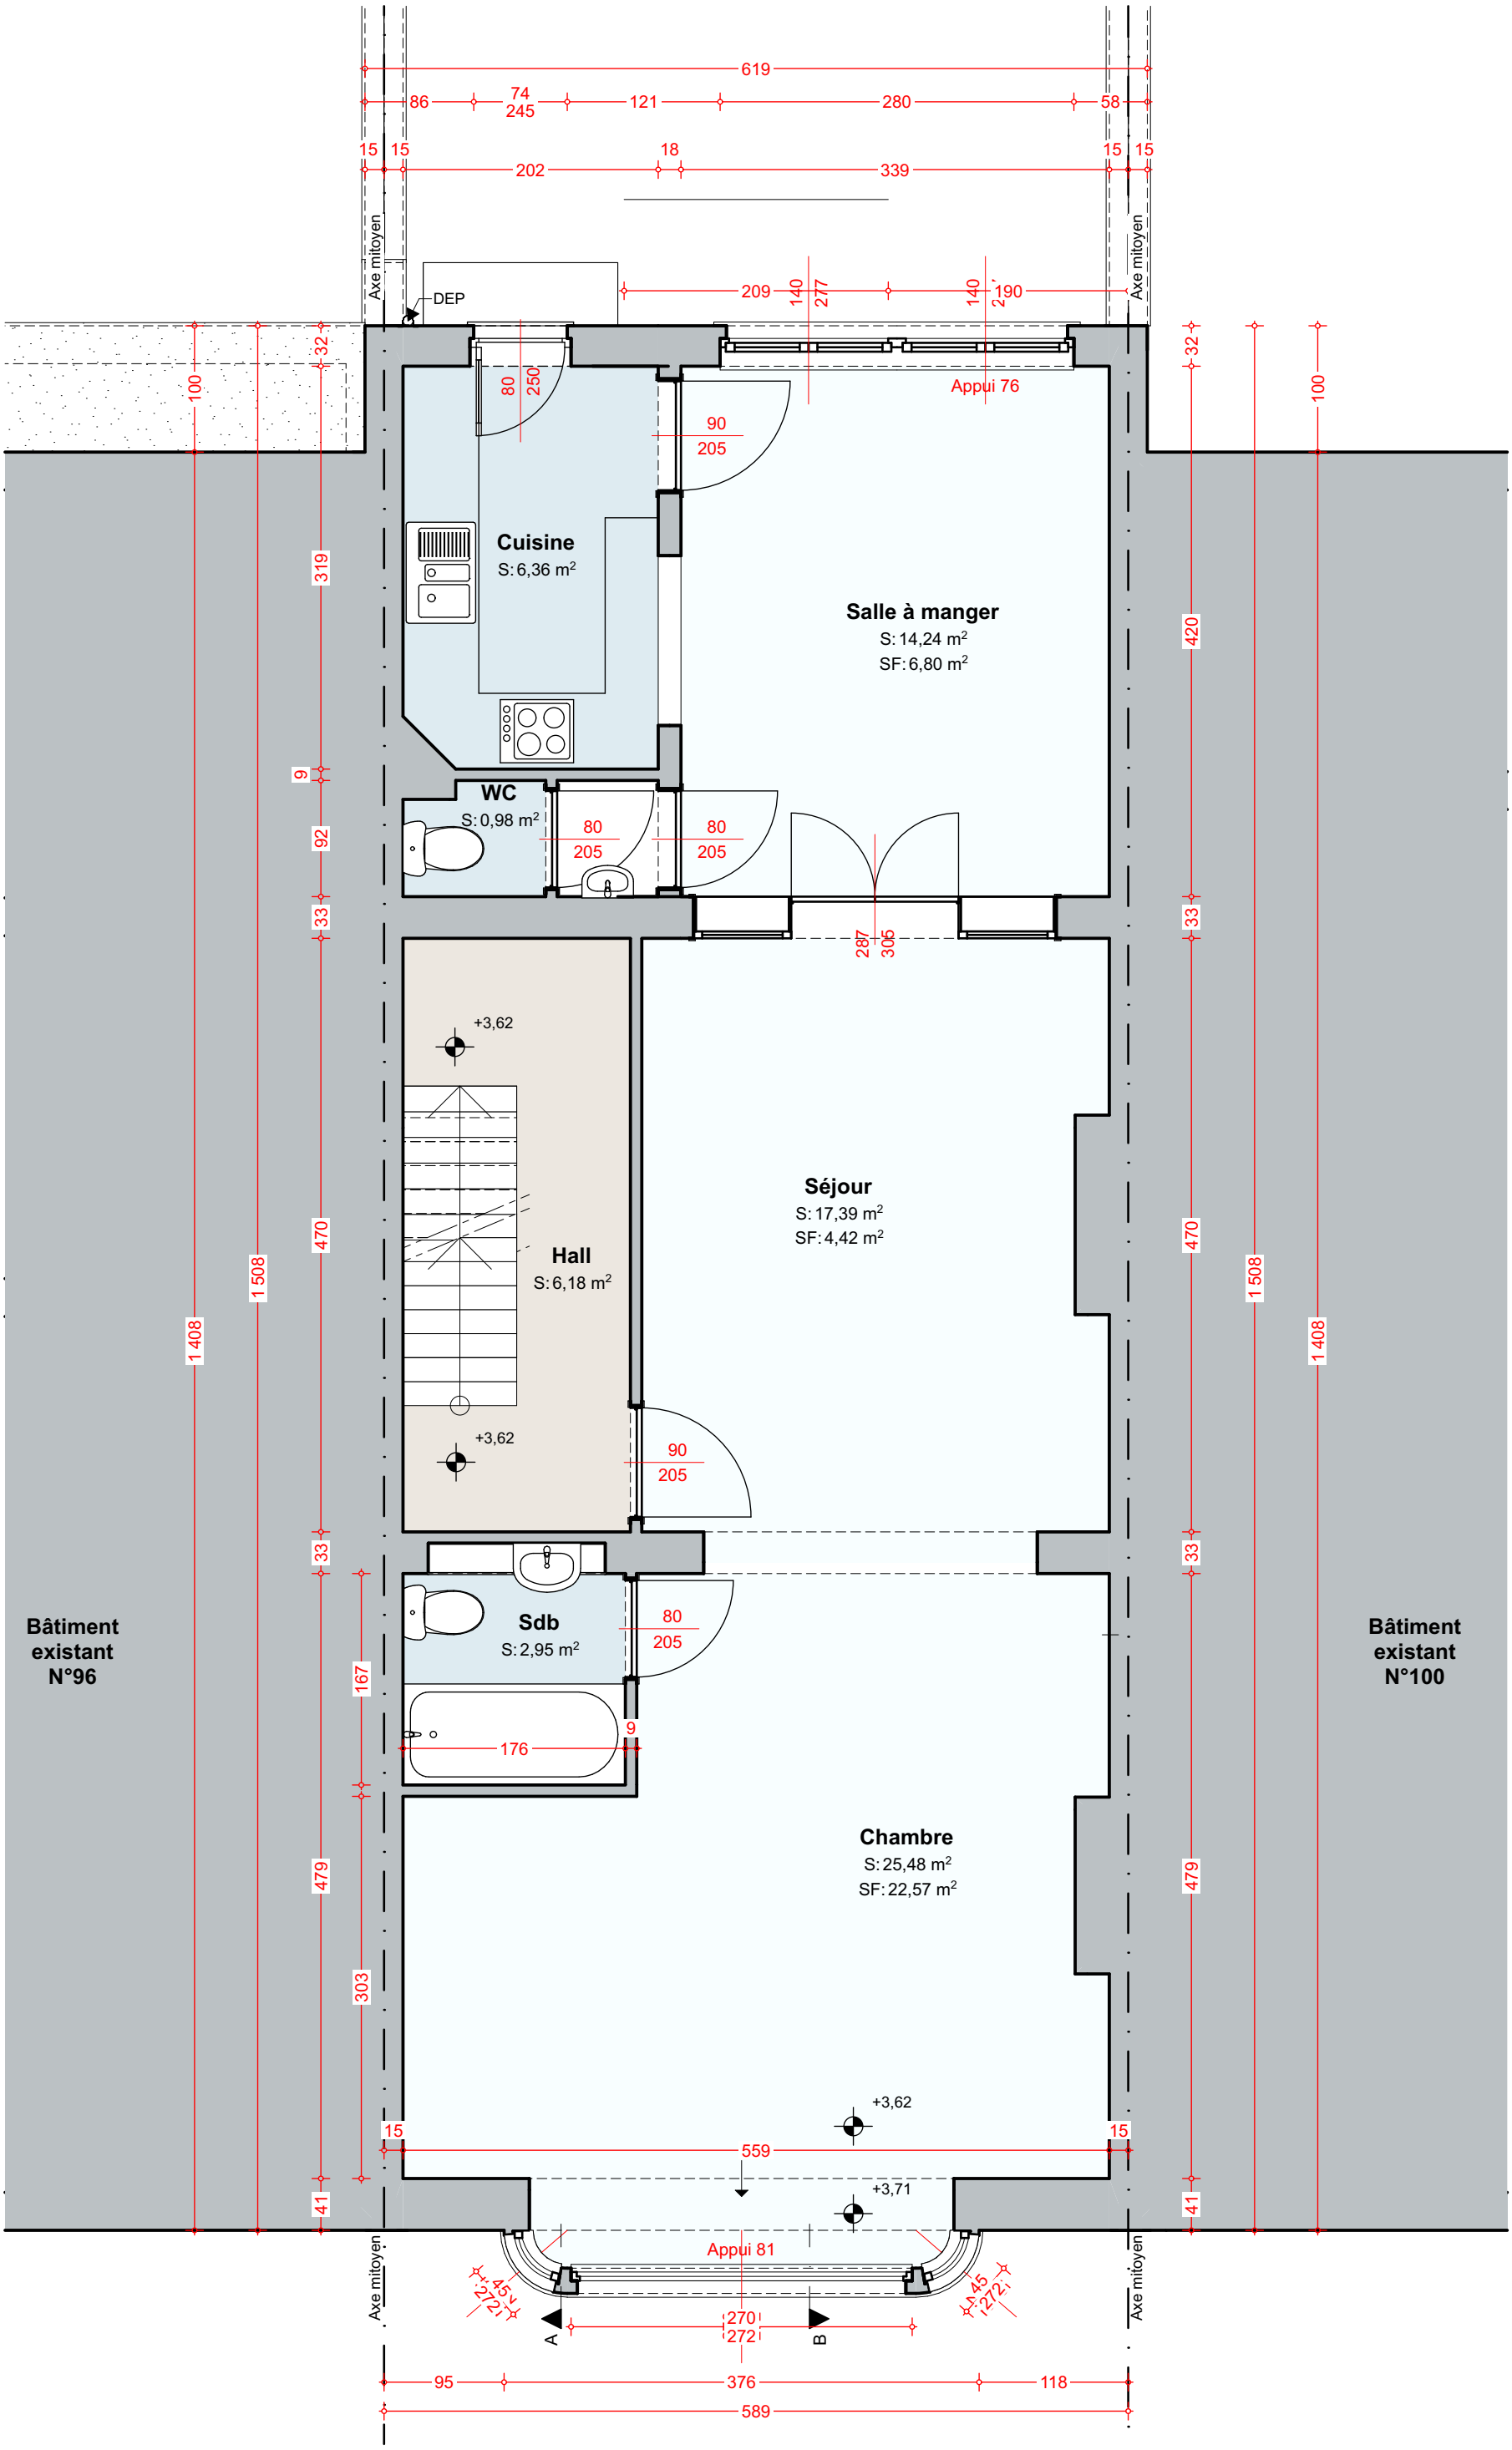

1:50 1e Etage P07