
Notes

3 Chauffage

3.01 **Chaudière**
Chaudière au gaz à condensation

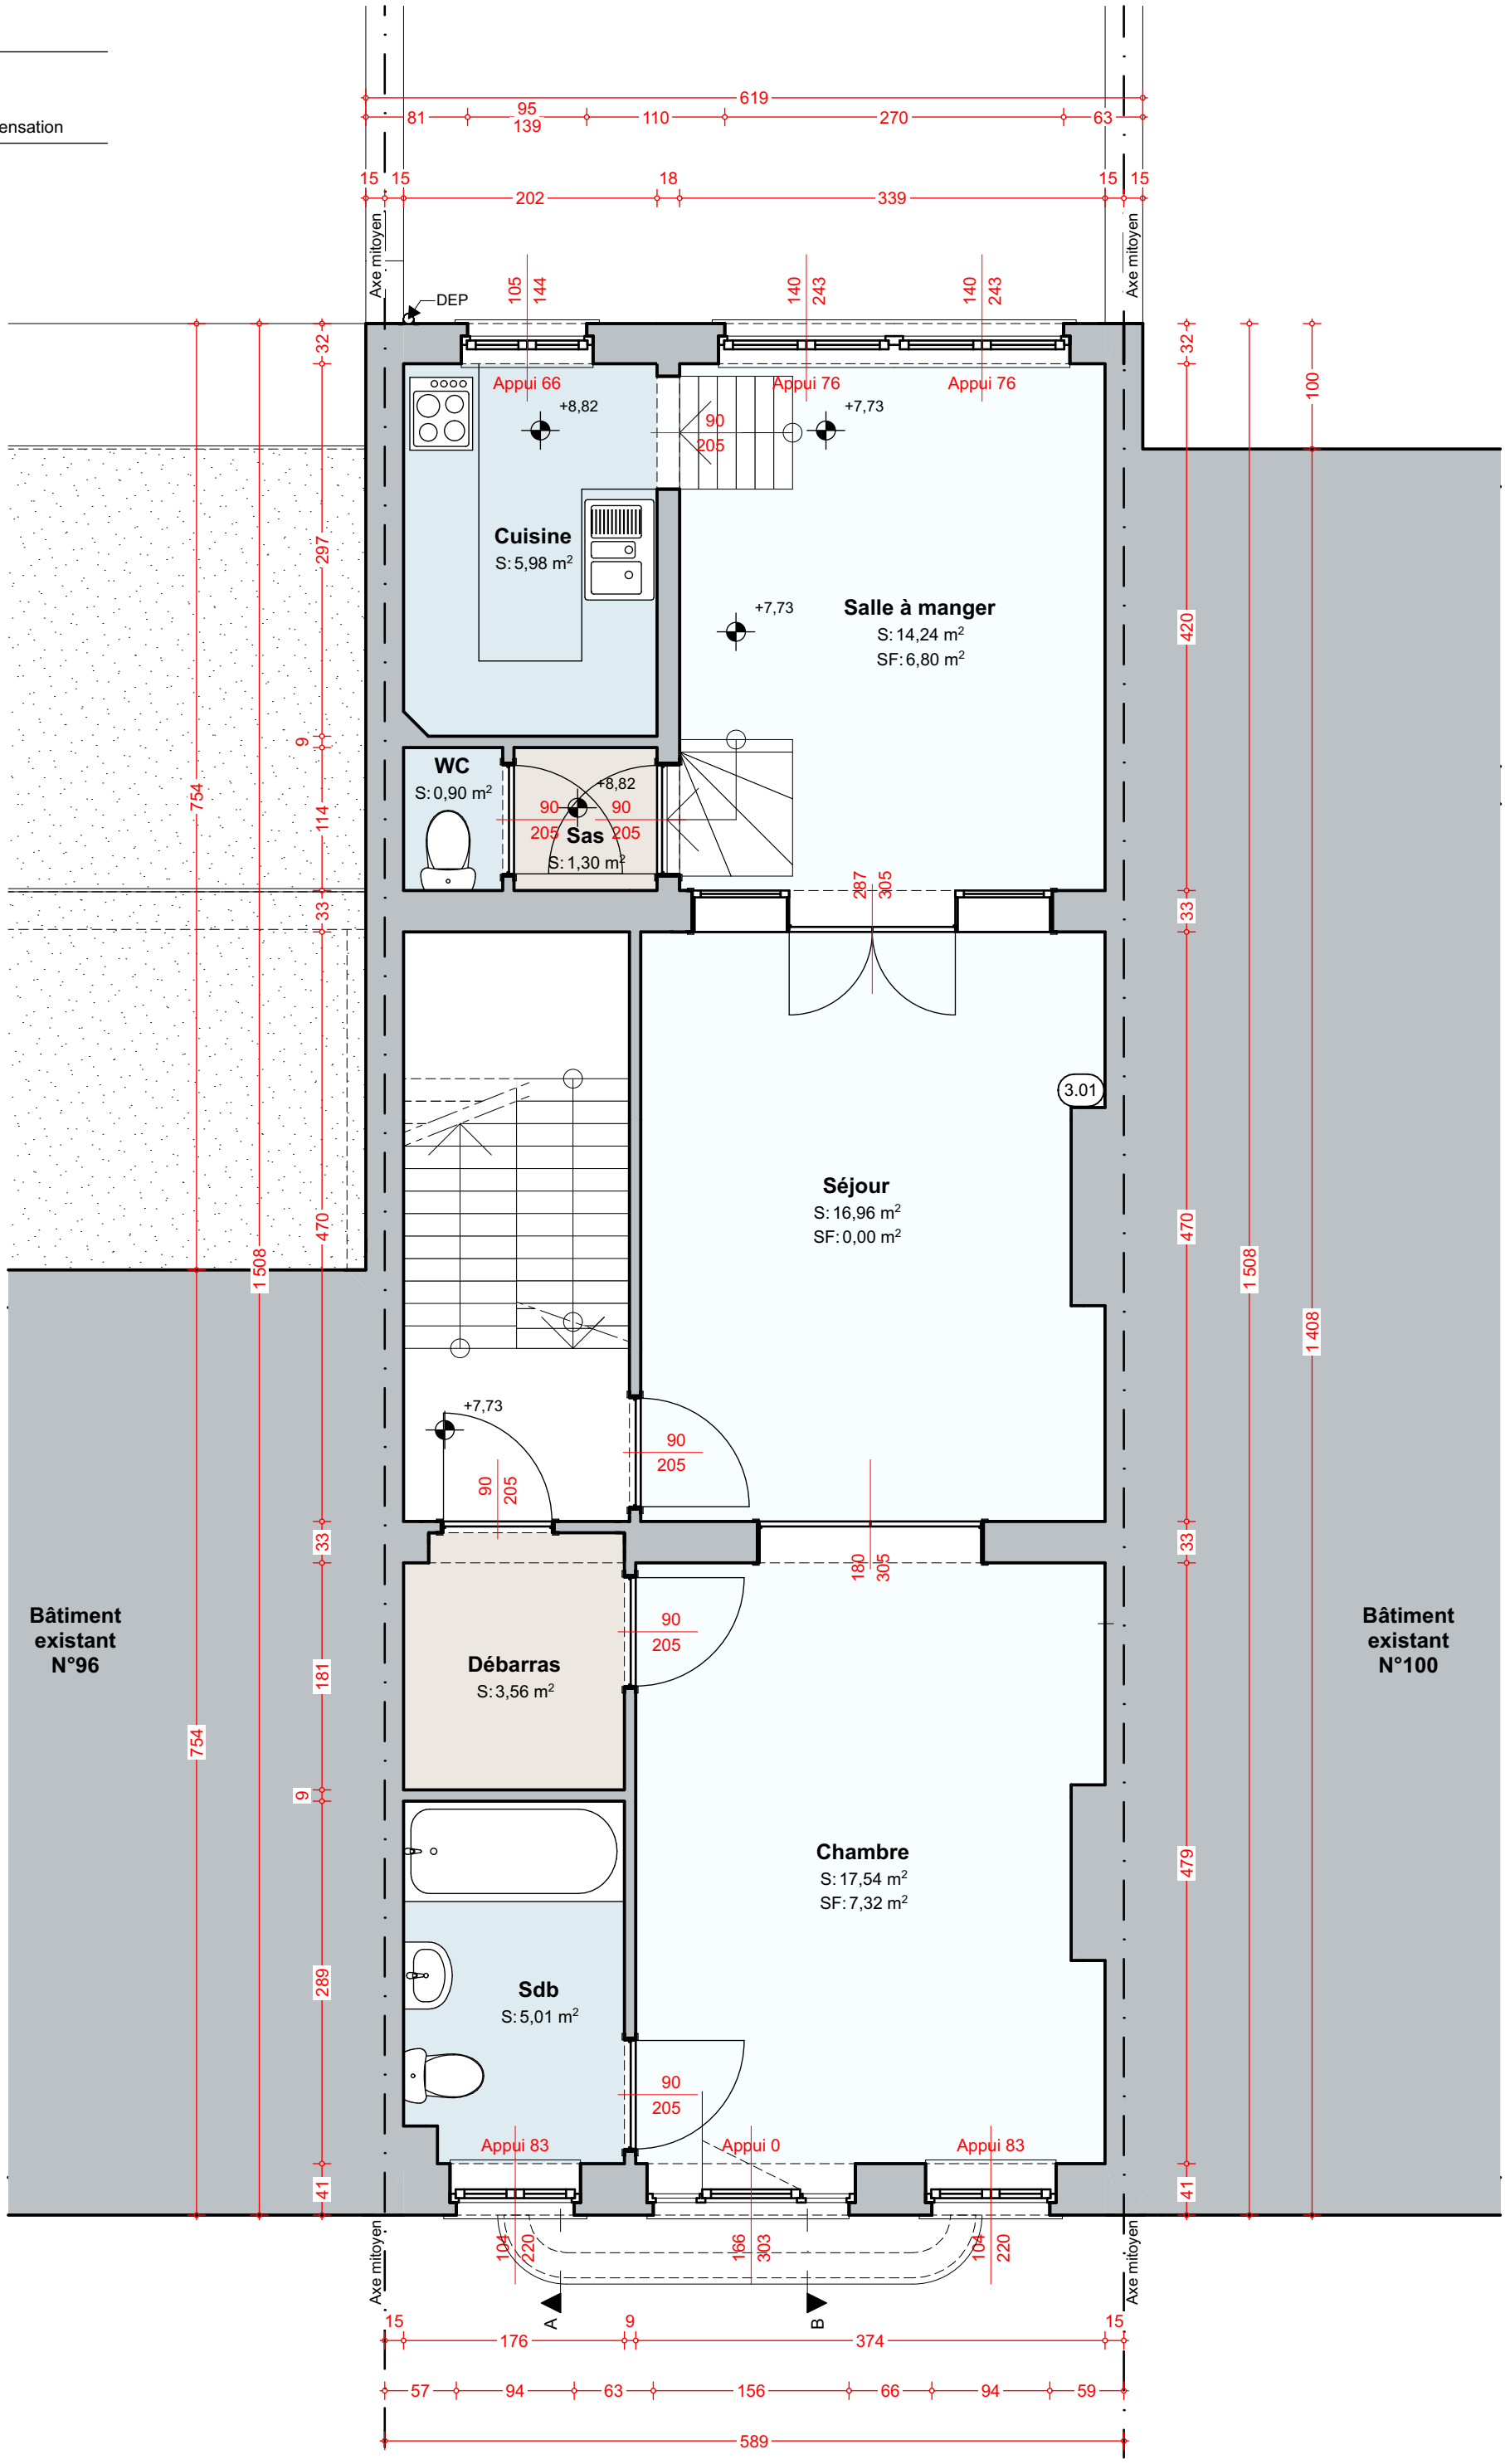

1:50 2e Etage P09