
Notes

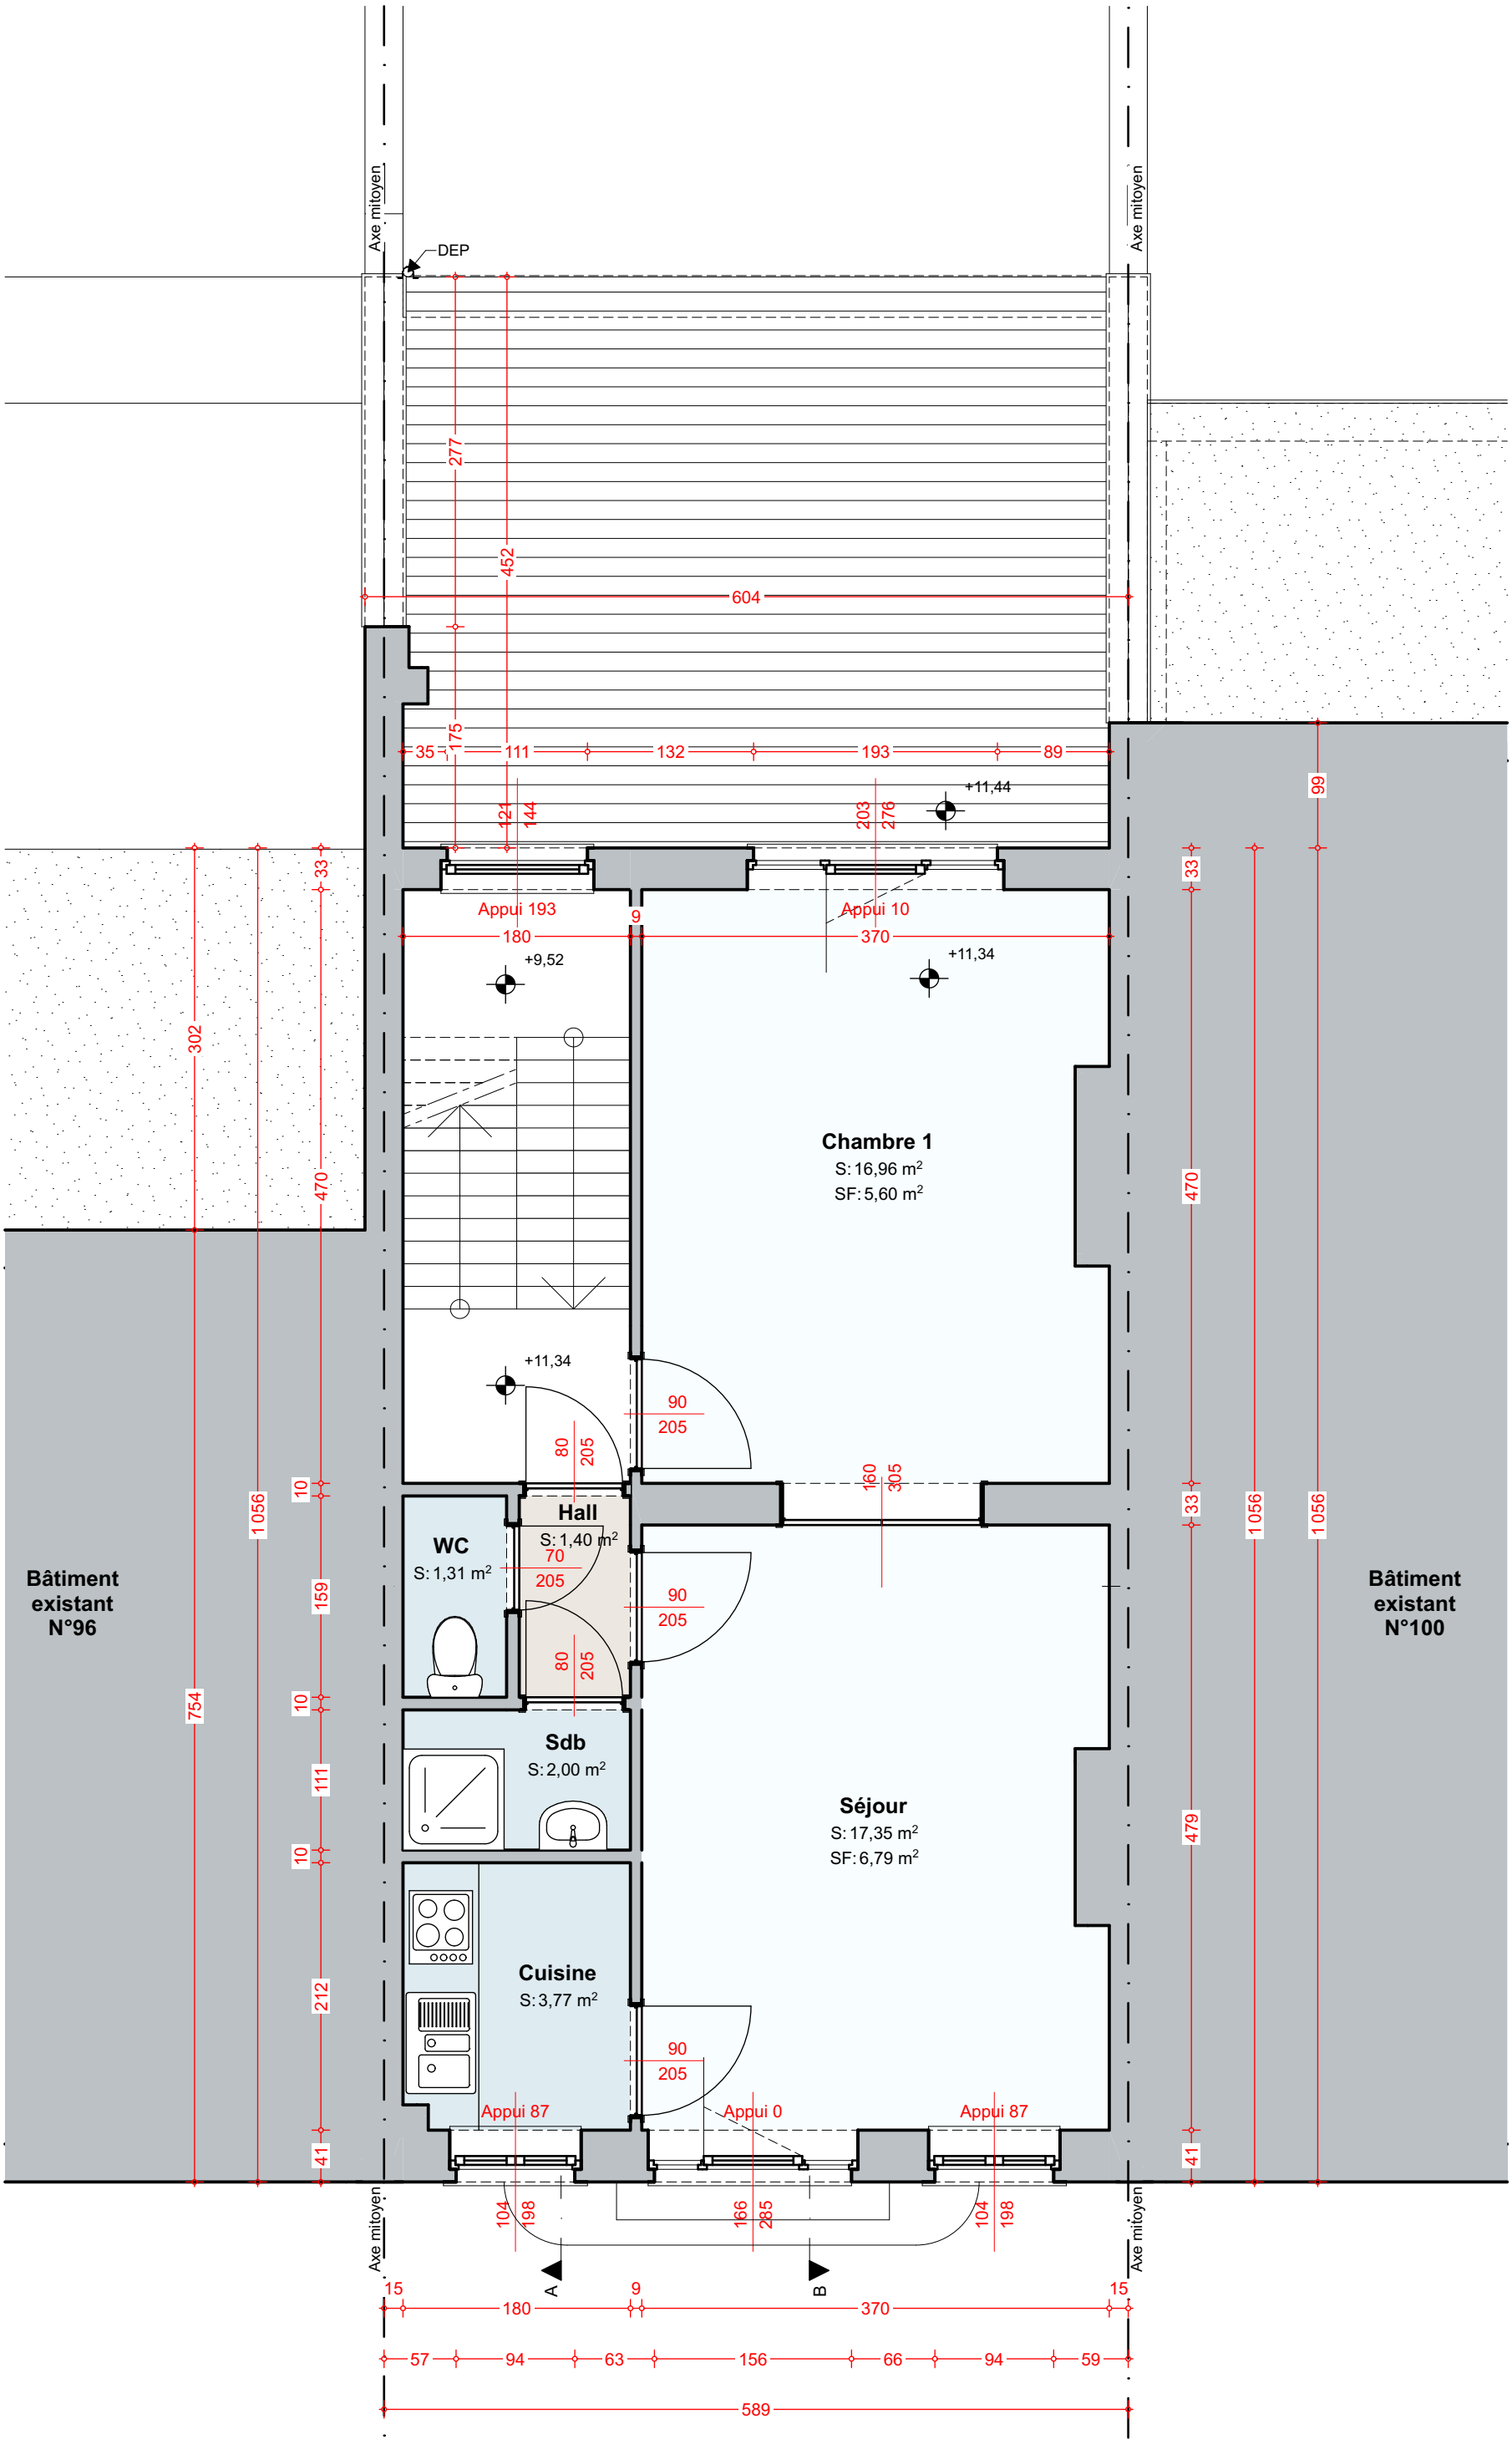

1:50 3e Etage P10

P10 **Plan du 3 étage - Existant**