
Notes

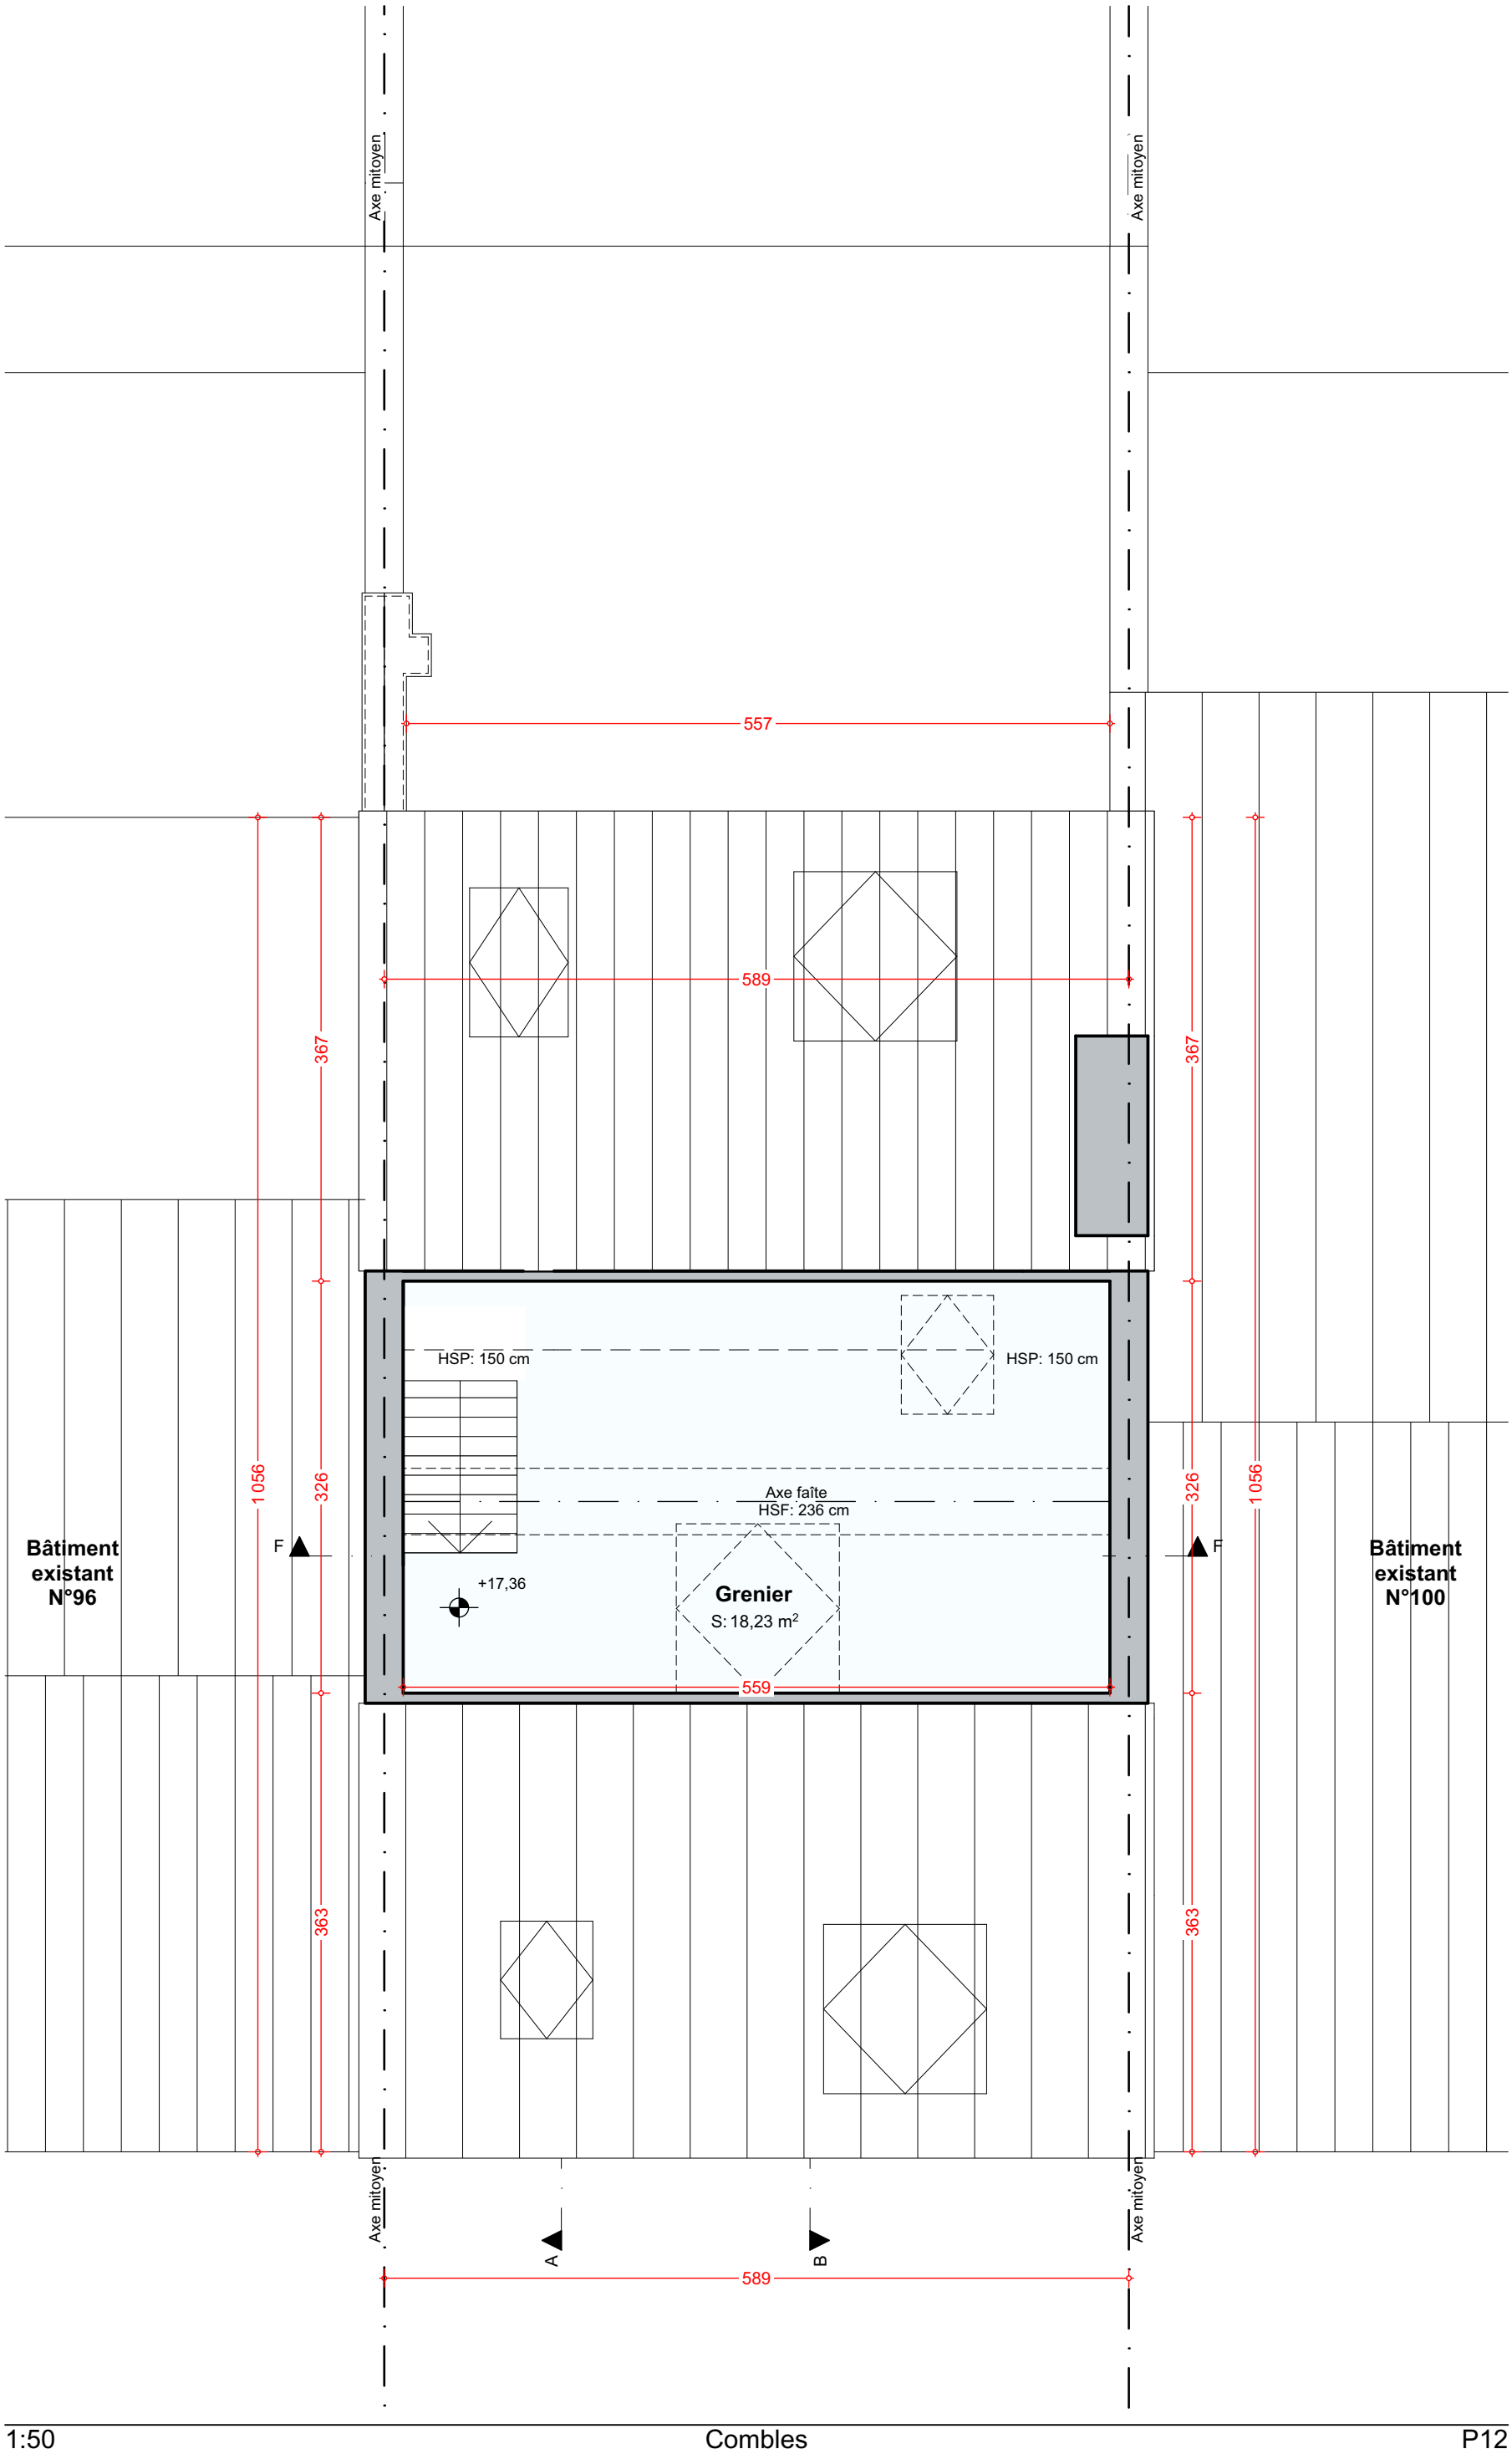

1:50 Combles P12