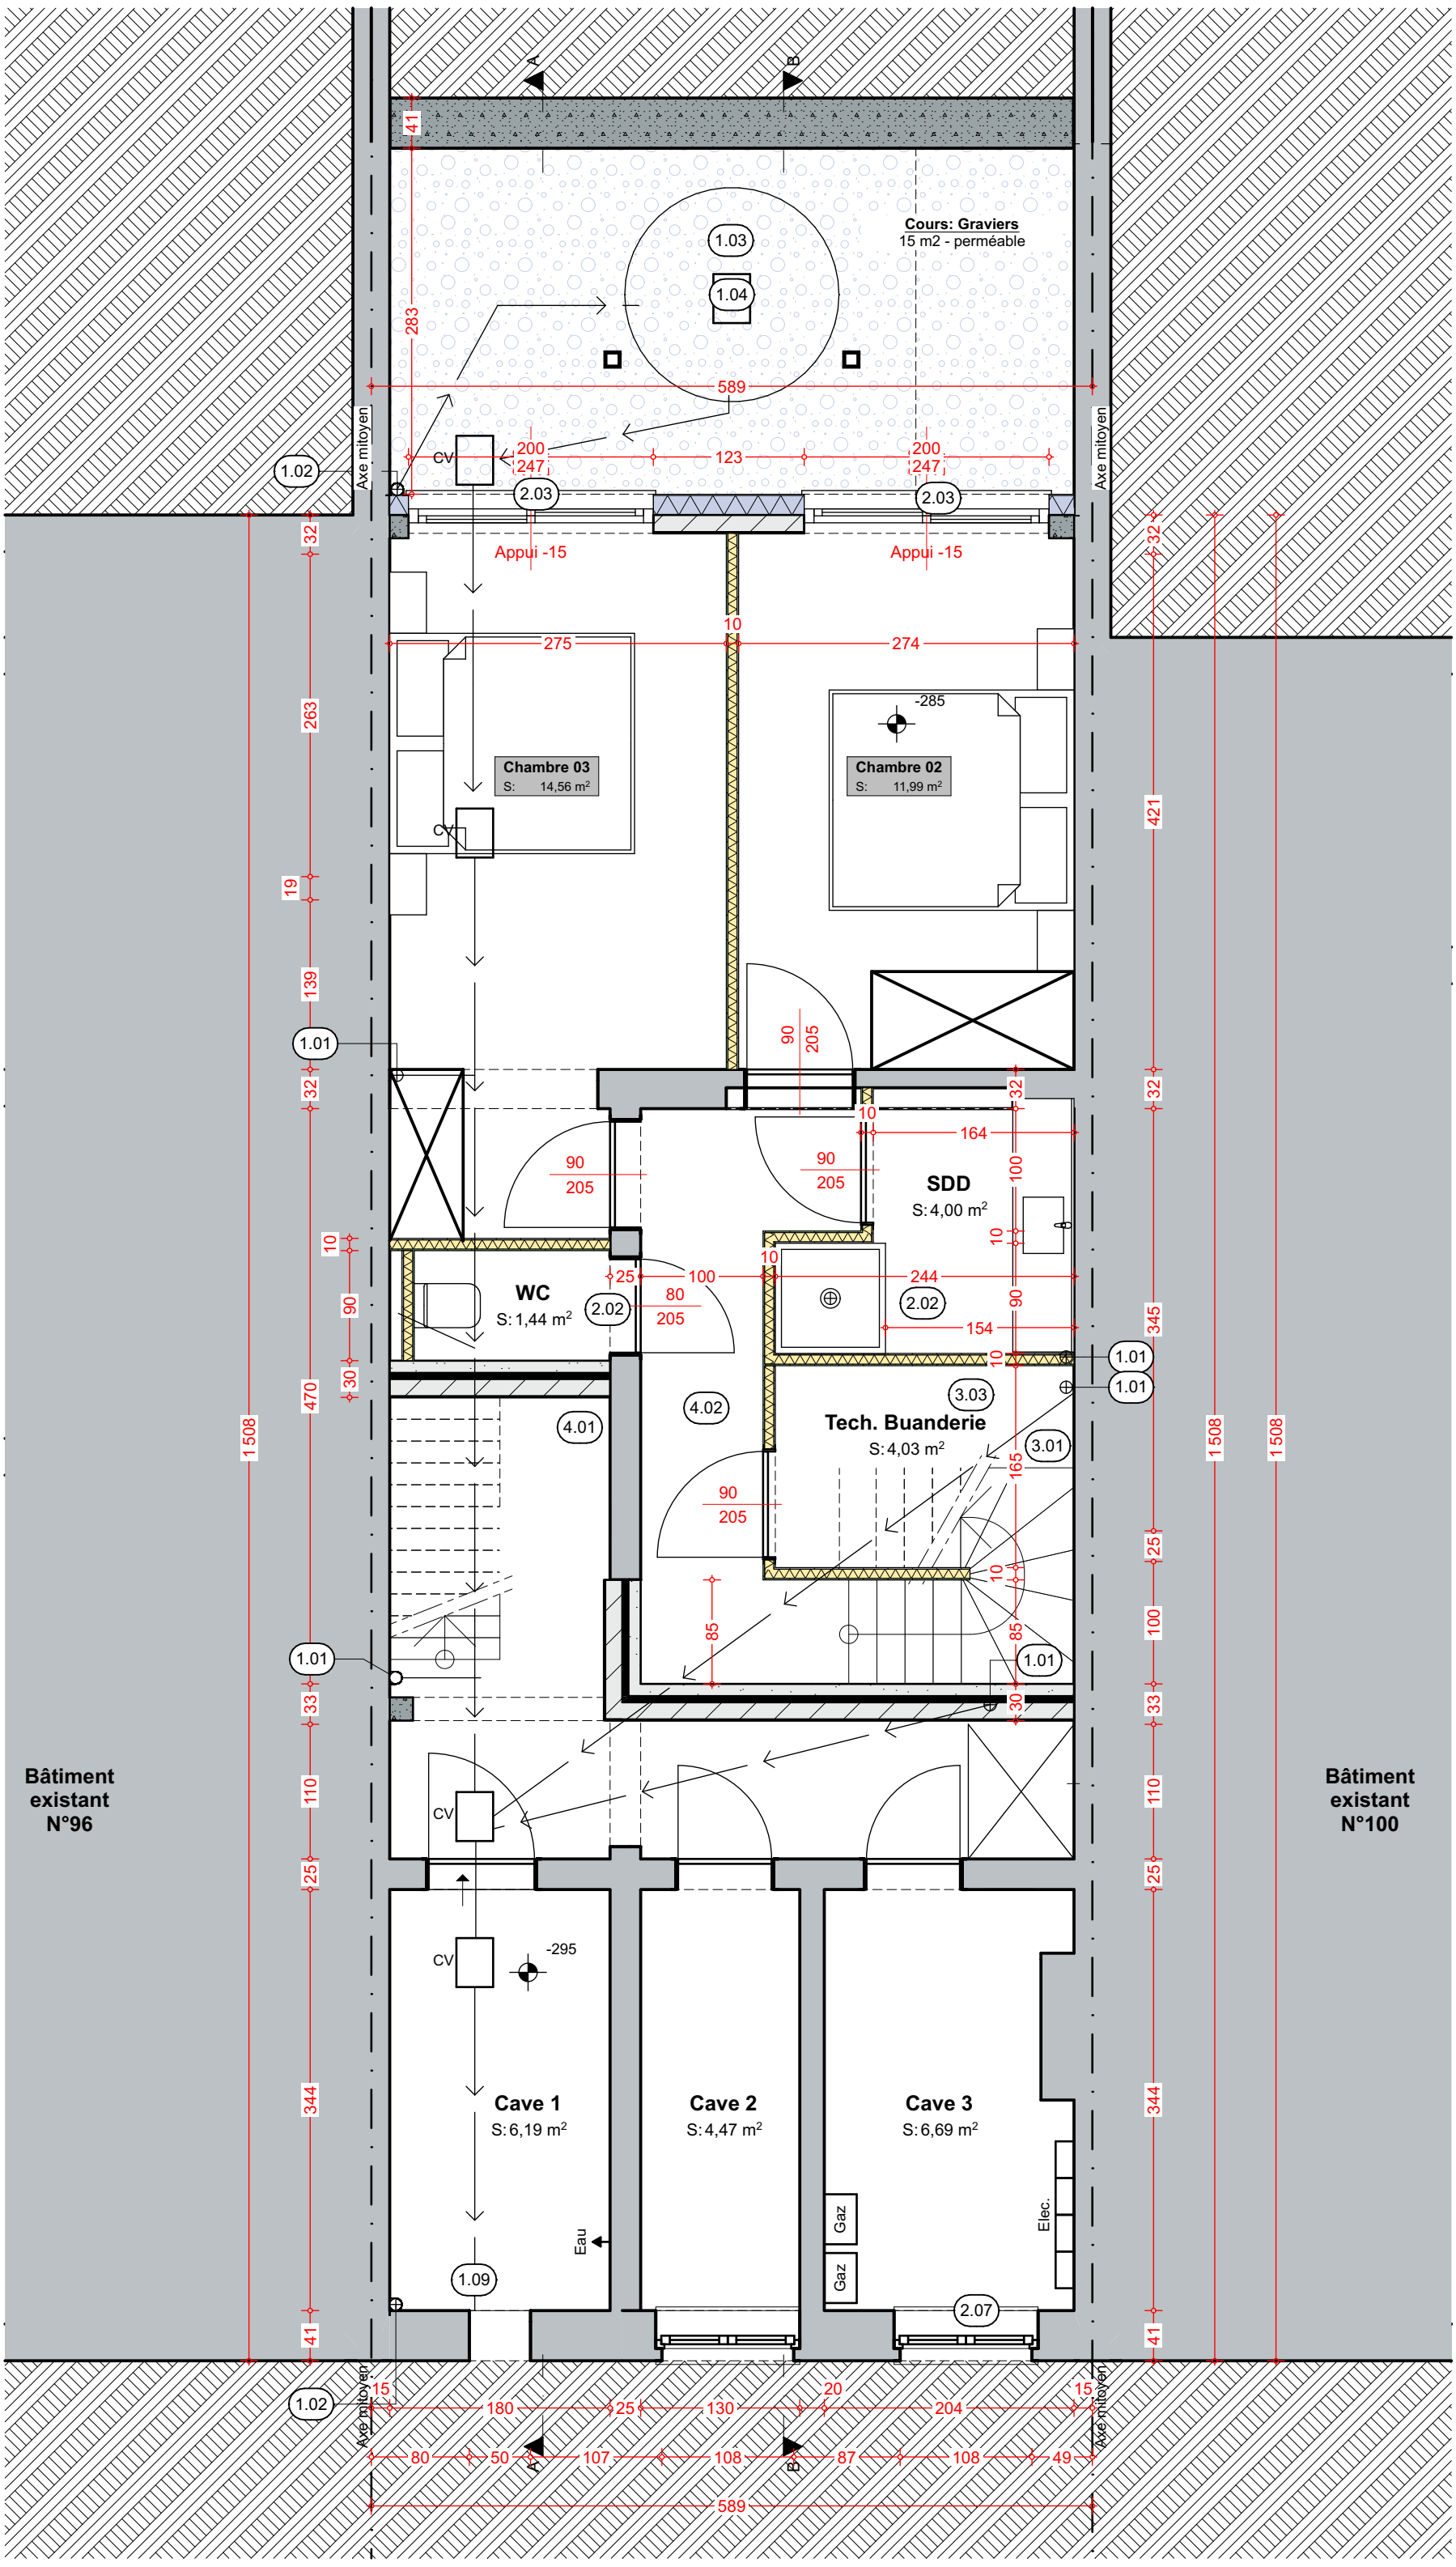


1:50 Sous-sol - Projet