Notes

1 Evacuation des Eaux

1.01 **DEU**
Descentes d'eau usées /

1.02 **DEP**
Descentes d'eau de pluie
Zinc / format rond

2 Ventilation

2.02 **Extraction d'air Humide**
Bouches d'extraction d'air prévues dans les pièces humides - débits à adapter:
Salle de bain, salle de douche et buanderies: 50 m3/h
Cuisines: 75 m3/h
WC: 25 m3/h

2.03 **OAR**
Bouches d'amenée d'air naturelle réglable:
Pose sur châssis. Se référer aux exigences d'application pour les débits minimum et maximum à respecter.

2.04 **Extraction**
Buse commune d'évacuation d'air:
Tous les raccordements entre les buses communes d'évacuation et les modules de ventilation devront être munis d'un silencieux.
Tous les passages de conduites au travers d'une paroie RF devront être munis de collier RF.

3 Chauffage

3.02 **CLV**
CLV - pour les chaudières au gaz à condensation


4 Prévention Incendie

4.01 **Extincteur à mousse**

4.03 **Détecteur de fumées relié sur centrale**

4.04 **Exutoire de fumées**
Exutoir de fumée aménagé dans une baire en façade arrière. Commande au rez-de-chaussée.

4.05 **Porte RF**
Porte coupe feu Ei30.
Accès aux cave: solicitation à la fermeture.

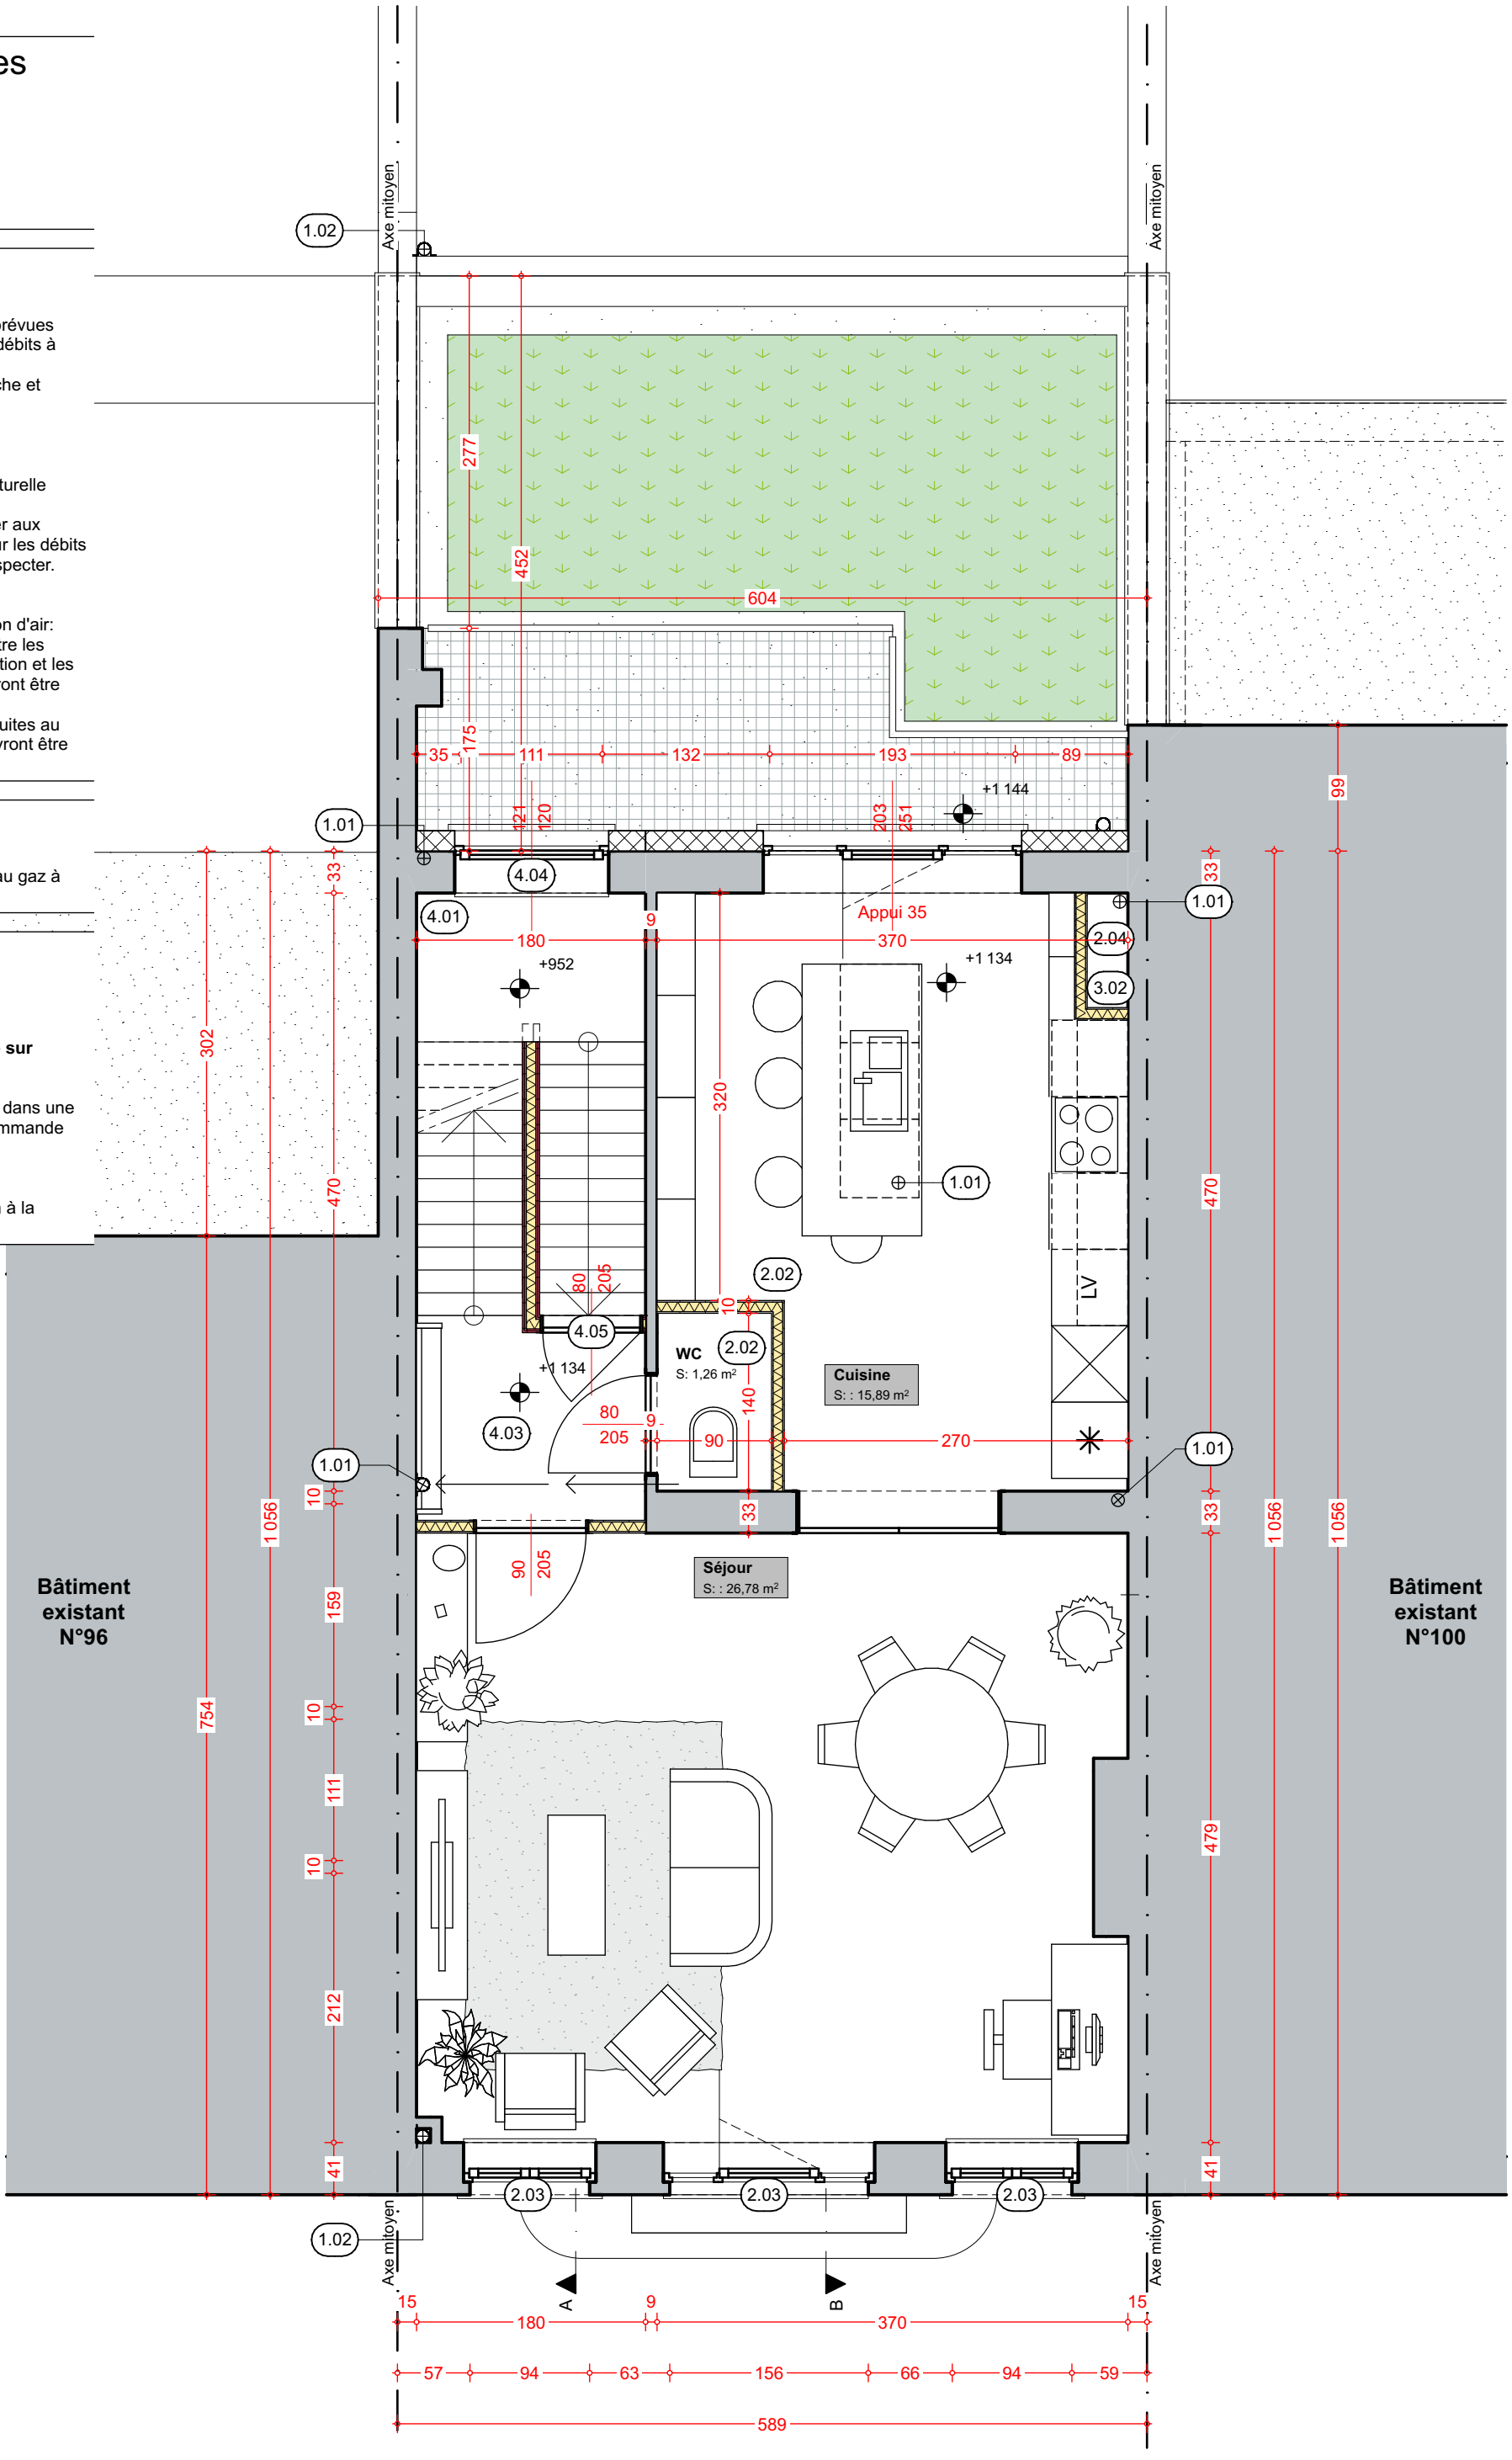

1:50 3e Etage - Projet