# Notes

## 2 Ventilation


**2.04** **Extraction**
Buse commune d'évacuation d'air:
Tous les raccordements entre les buses communes d'évacuation et les modules de ventilation devront être munis d'un silencieux.
Tous les passages de conduites au travers d'une paroie RF devront être munis de collier RF.

## 3 Chauffage

**3.03** **Sortie en toiture**
Sortie de chaudière en toiture

## 4 Prévention Incendie

**4.03** **Détecteur de fumées relié sur centrale**

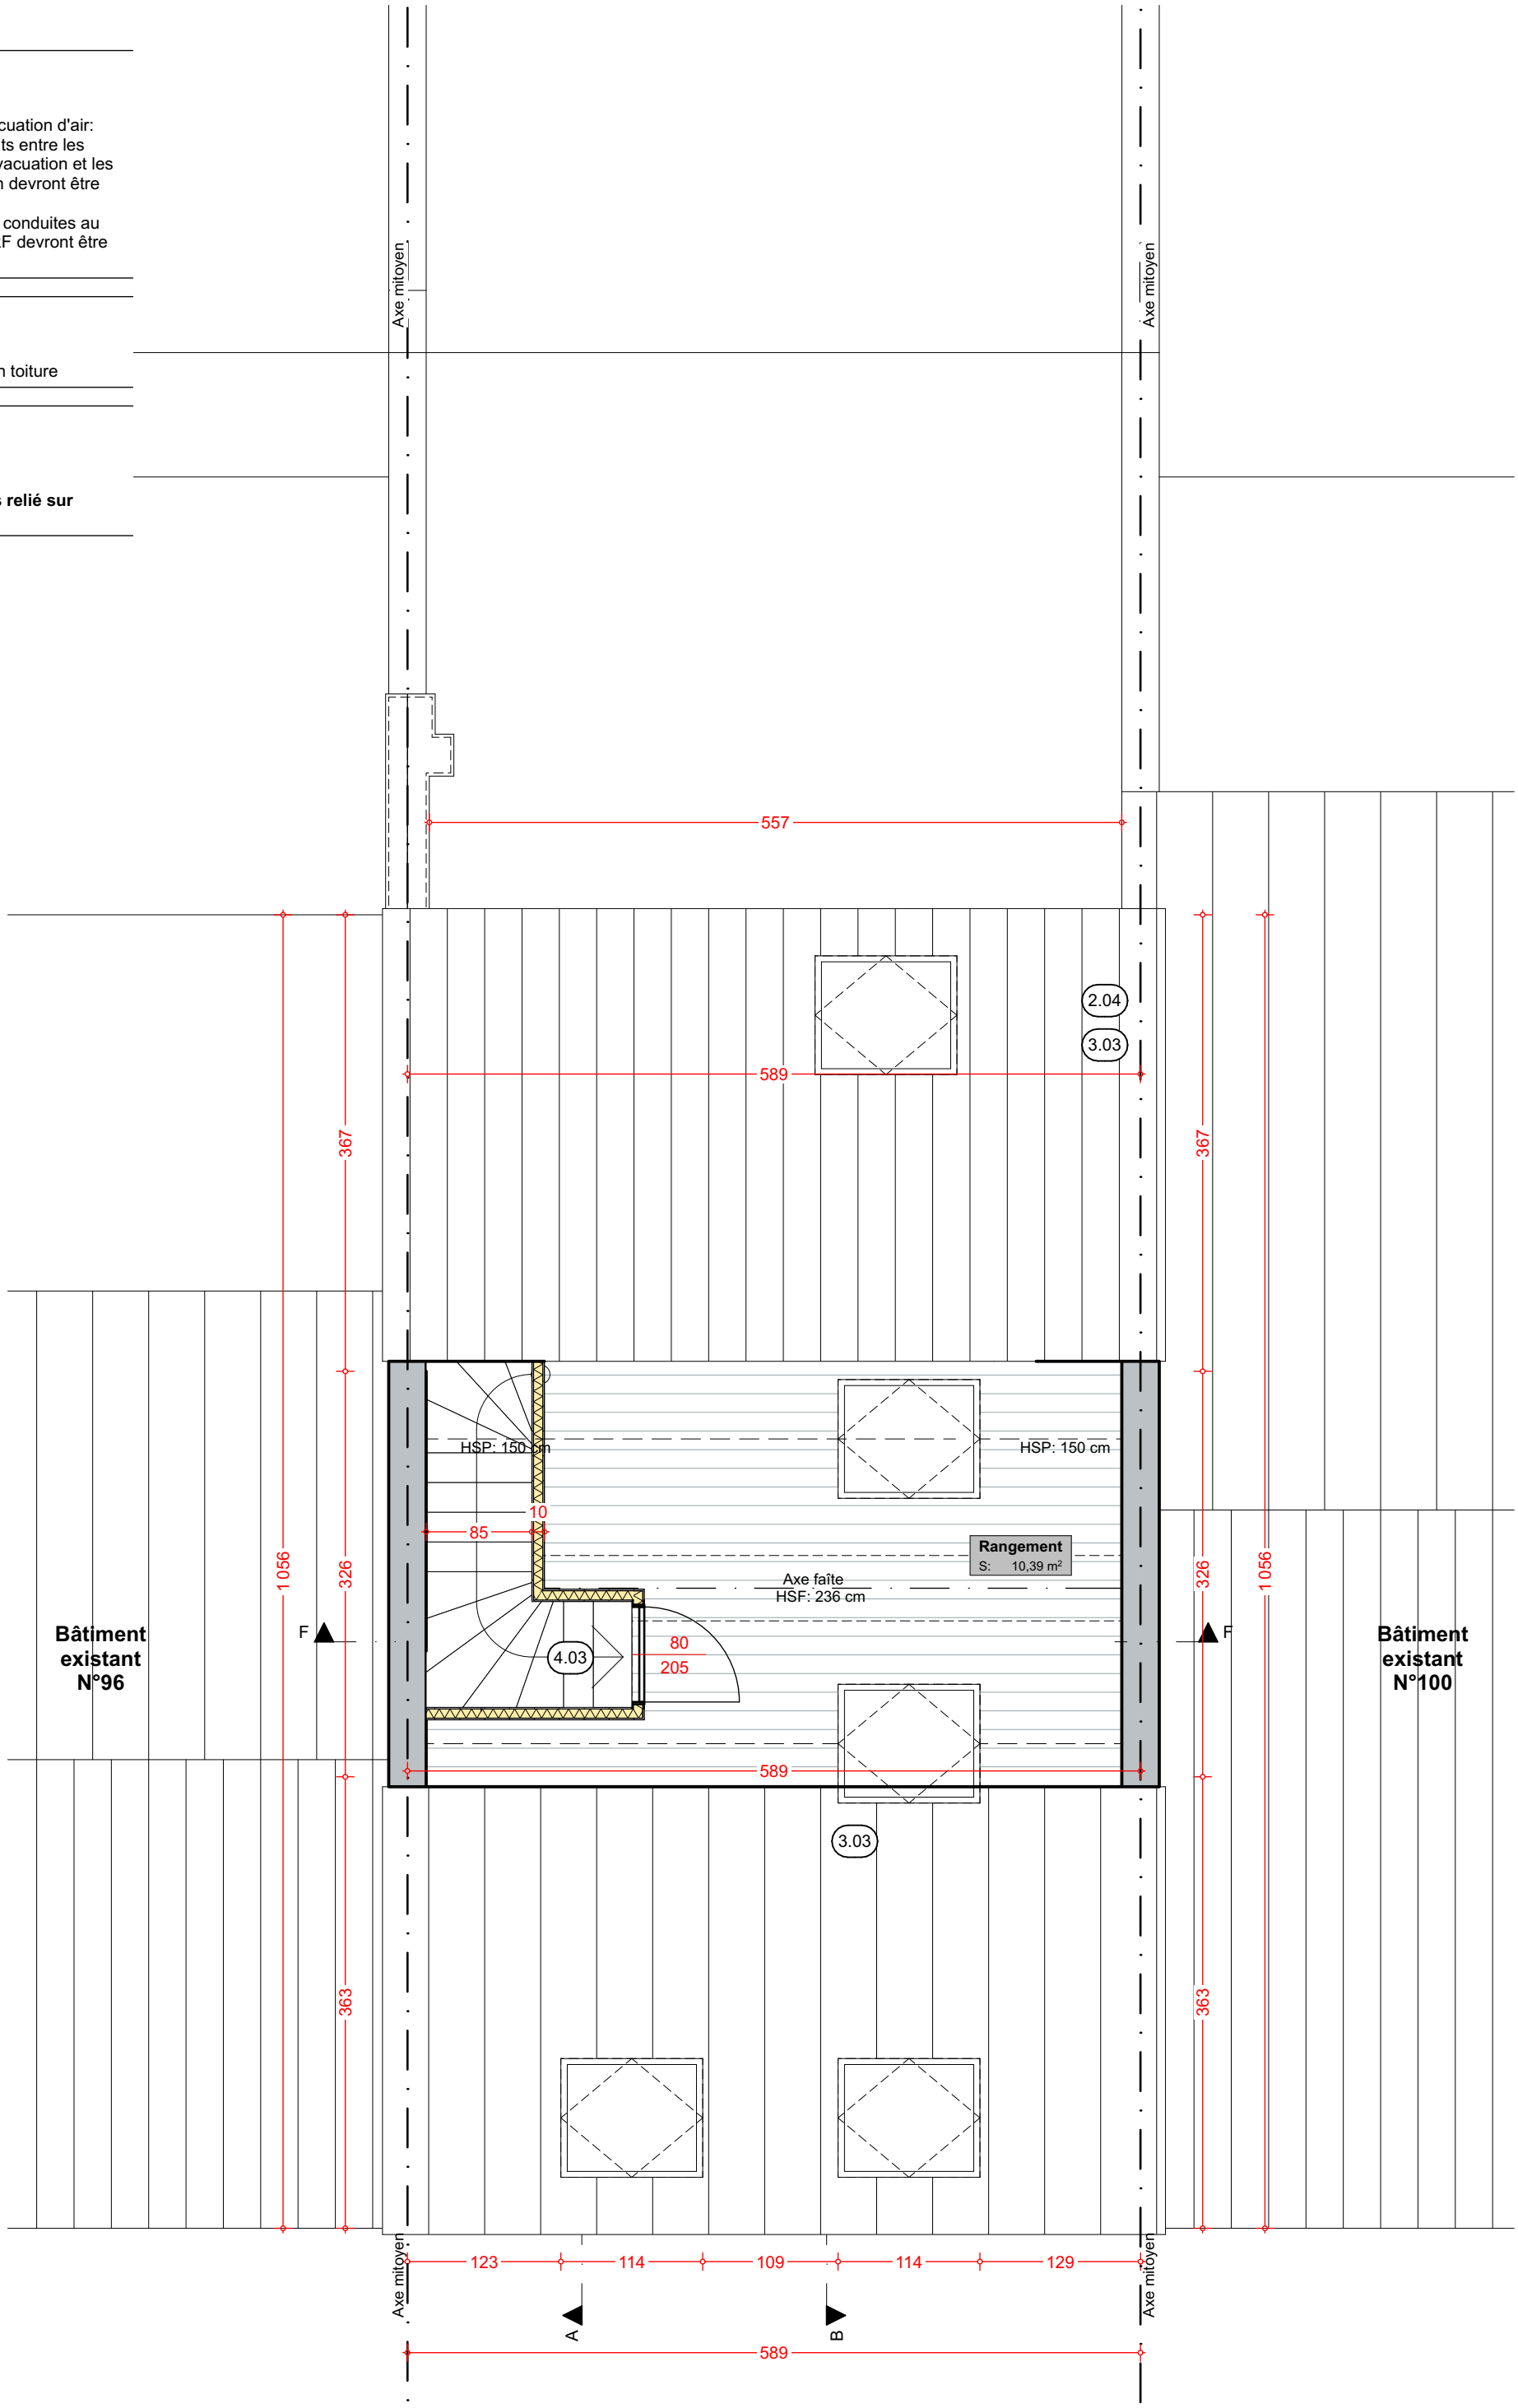


1:50 Combles - Projet