Notes

1 Evacuation des Eaux

1.02 **DEP**
Descentes d'eau de pluie
Zinc / format rond

1.11 **Gouttière**
Gouttière demi-lune
Zinc

2 Ventilation

2.03 **OAR**
Bouches d'amenée d'air naturelle réglable:
Pose sur châssis. Se référer aux exigences d'application pour les débits minimum et maximum à respecter.

3 Chauffage

3.04 **Sortie en toiture - Combi**
Sortie combinnée: chauffage + ventilations /
Finition métal laqué gris foncé

4 Prévention Incendie

4.04 **Exutoire de fumées**
Exutoir de fumée aménagé dans une baire en façade arrière. Commande au rez-de-chaussée.

5 Matériaux

5.02 **Nouvel Enduit de façade**
Enduit de façade sur isolation EPS graphité
Teinte blanc (gris très claire)

5.04 **Tuiles**
Tuiles de terre cuite
Rouge-orangé

5.09 **Couvres murs**
Couvres murs en tuiles de terre cuite

5.10 **Fenêtre de toit**
Fenêtre de toit en bois.
Finition intérieure blanc.

5.11 **Garde Corps**
Garde-corps métalique
Peint en noir


5.13 **Terrasses**
Terrasses en acier - Structure acier laqué -
Planchers en caillebotis.

5.14 **Seuils**
Seuils de fenêtres en aluminium
Teinte identique aux châssis

5.17 **Menuiseries extérieures - Nouvelle façade arrière**
Menuiseries en aluminium:
Double vitrage: Ug max: 1,0 W/m2K
Uw max: 1,5 W/m2K
Teinte gris

5.18 **Seuils de portes**
Seuils de portes en pierre bleue

5.26 **Planches de rive - Nouveau**
Planches de rives en Fibre Ciment - gris foncé

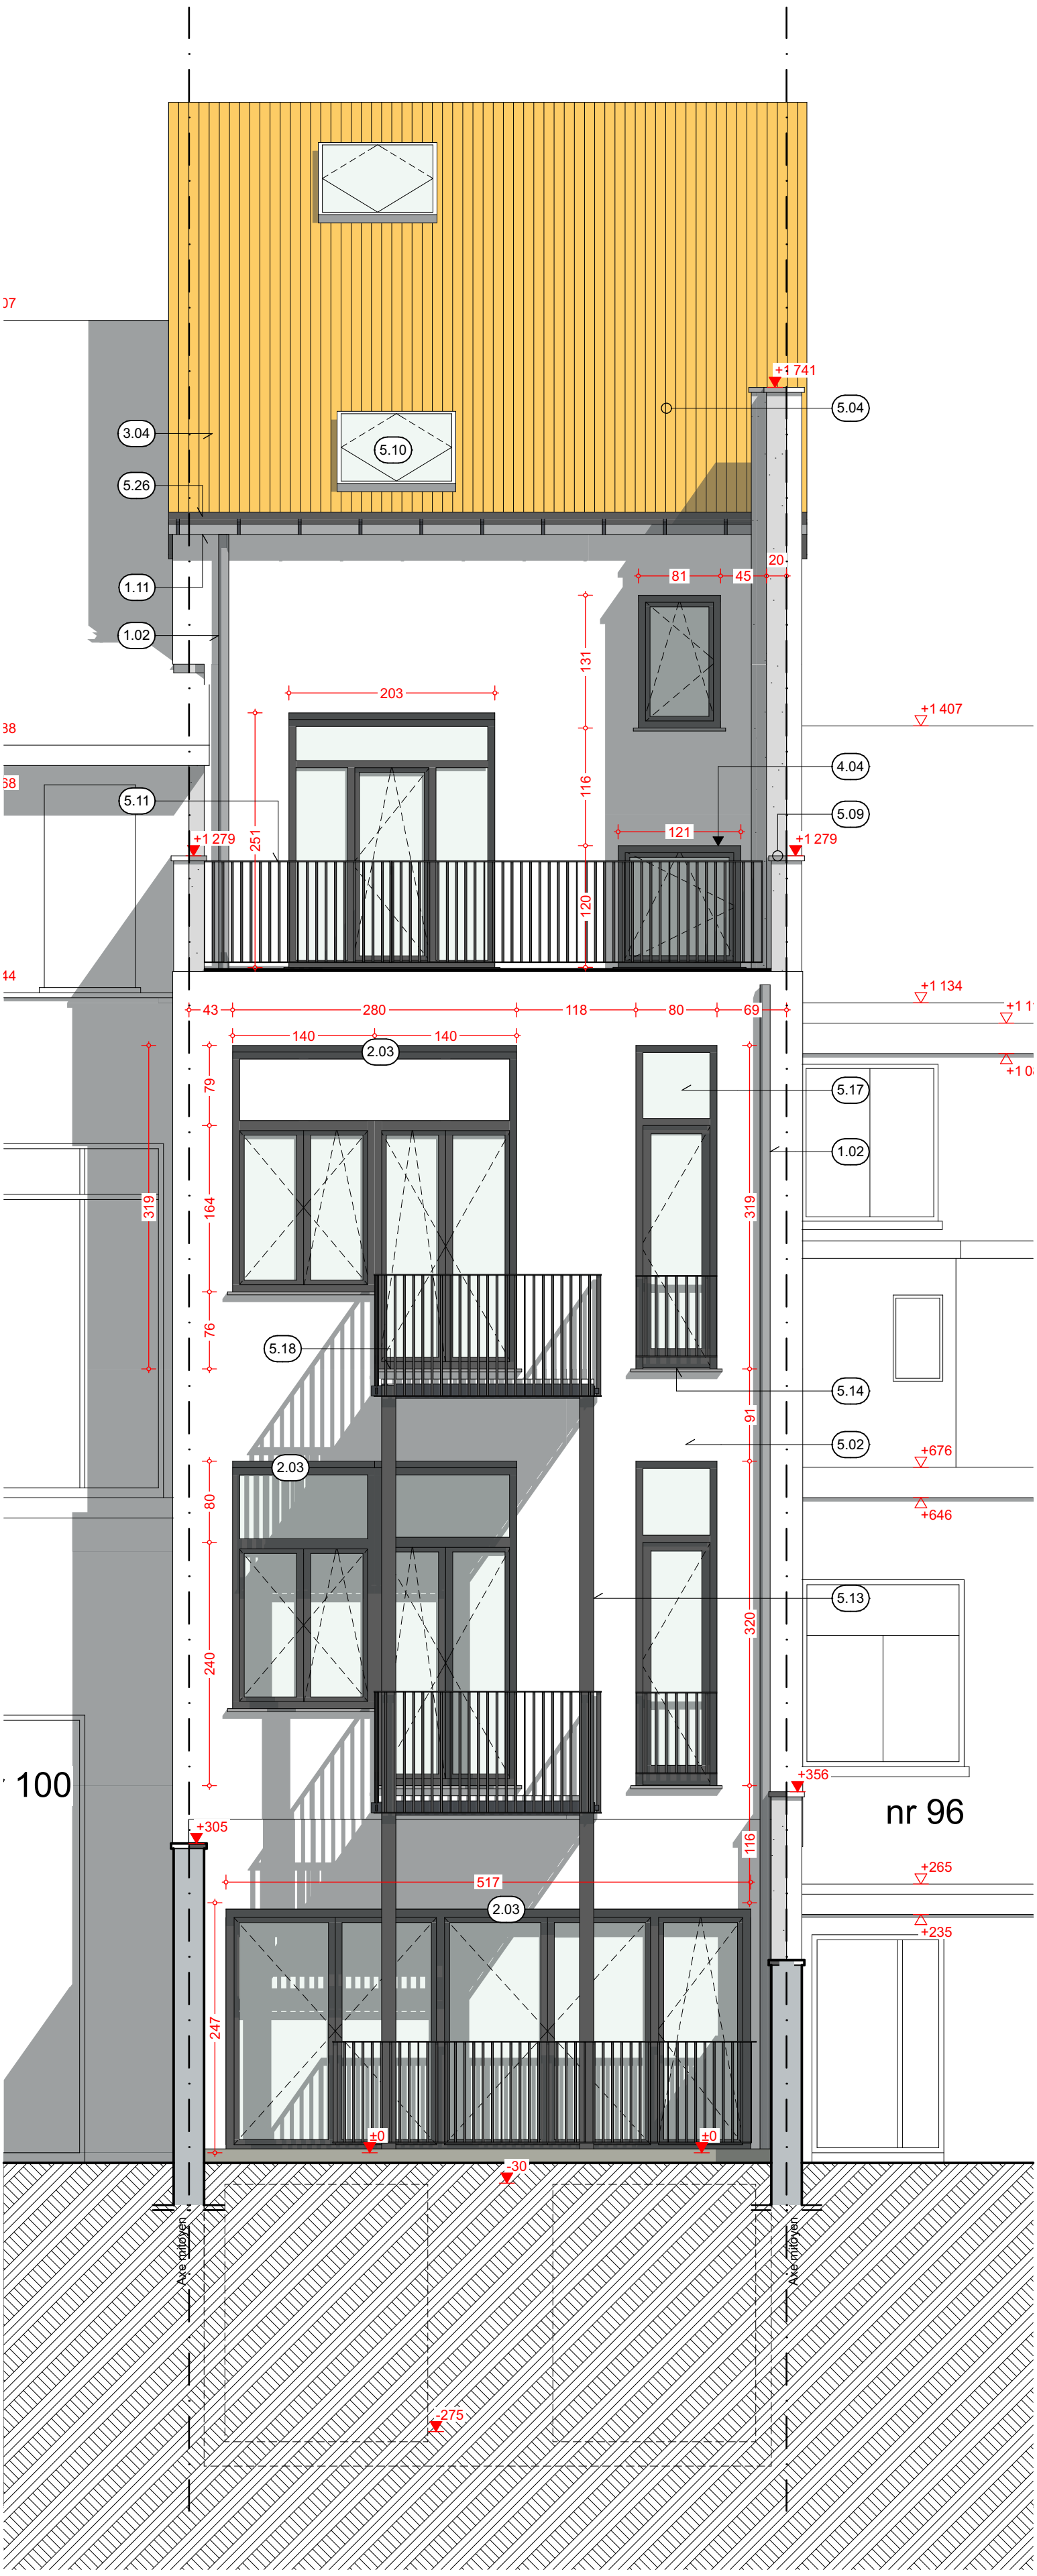

1:50 Façade arrière - Jardin - Projet