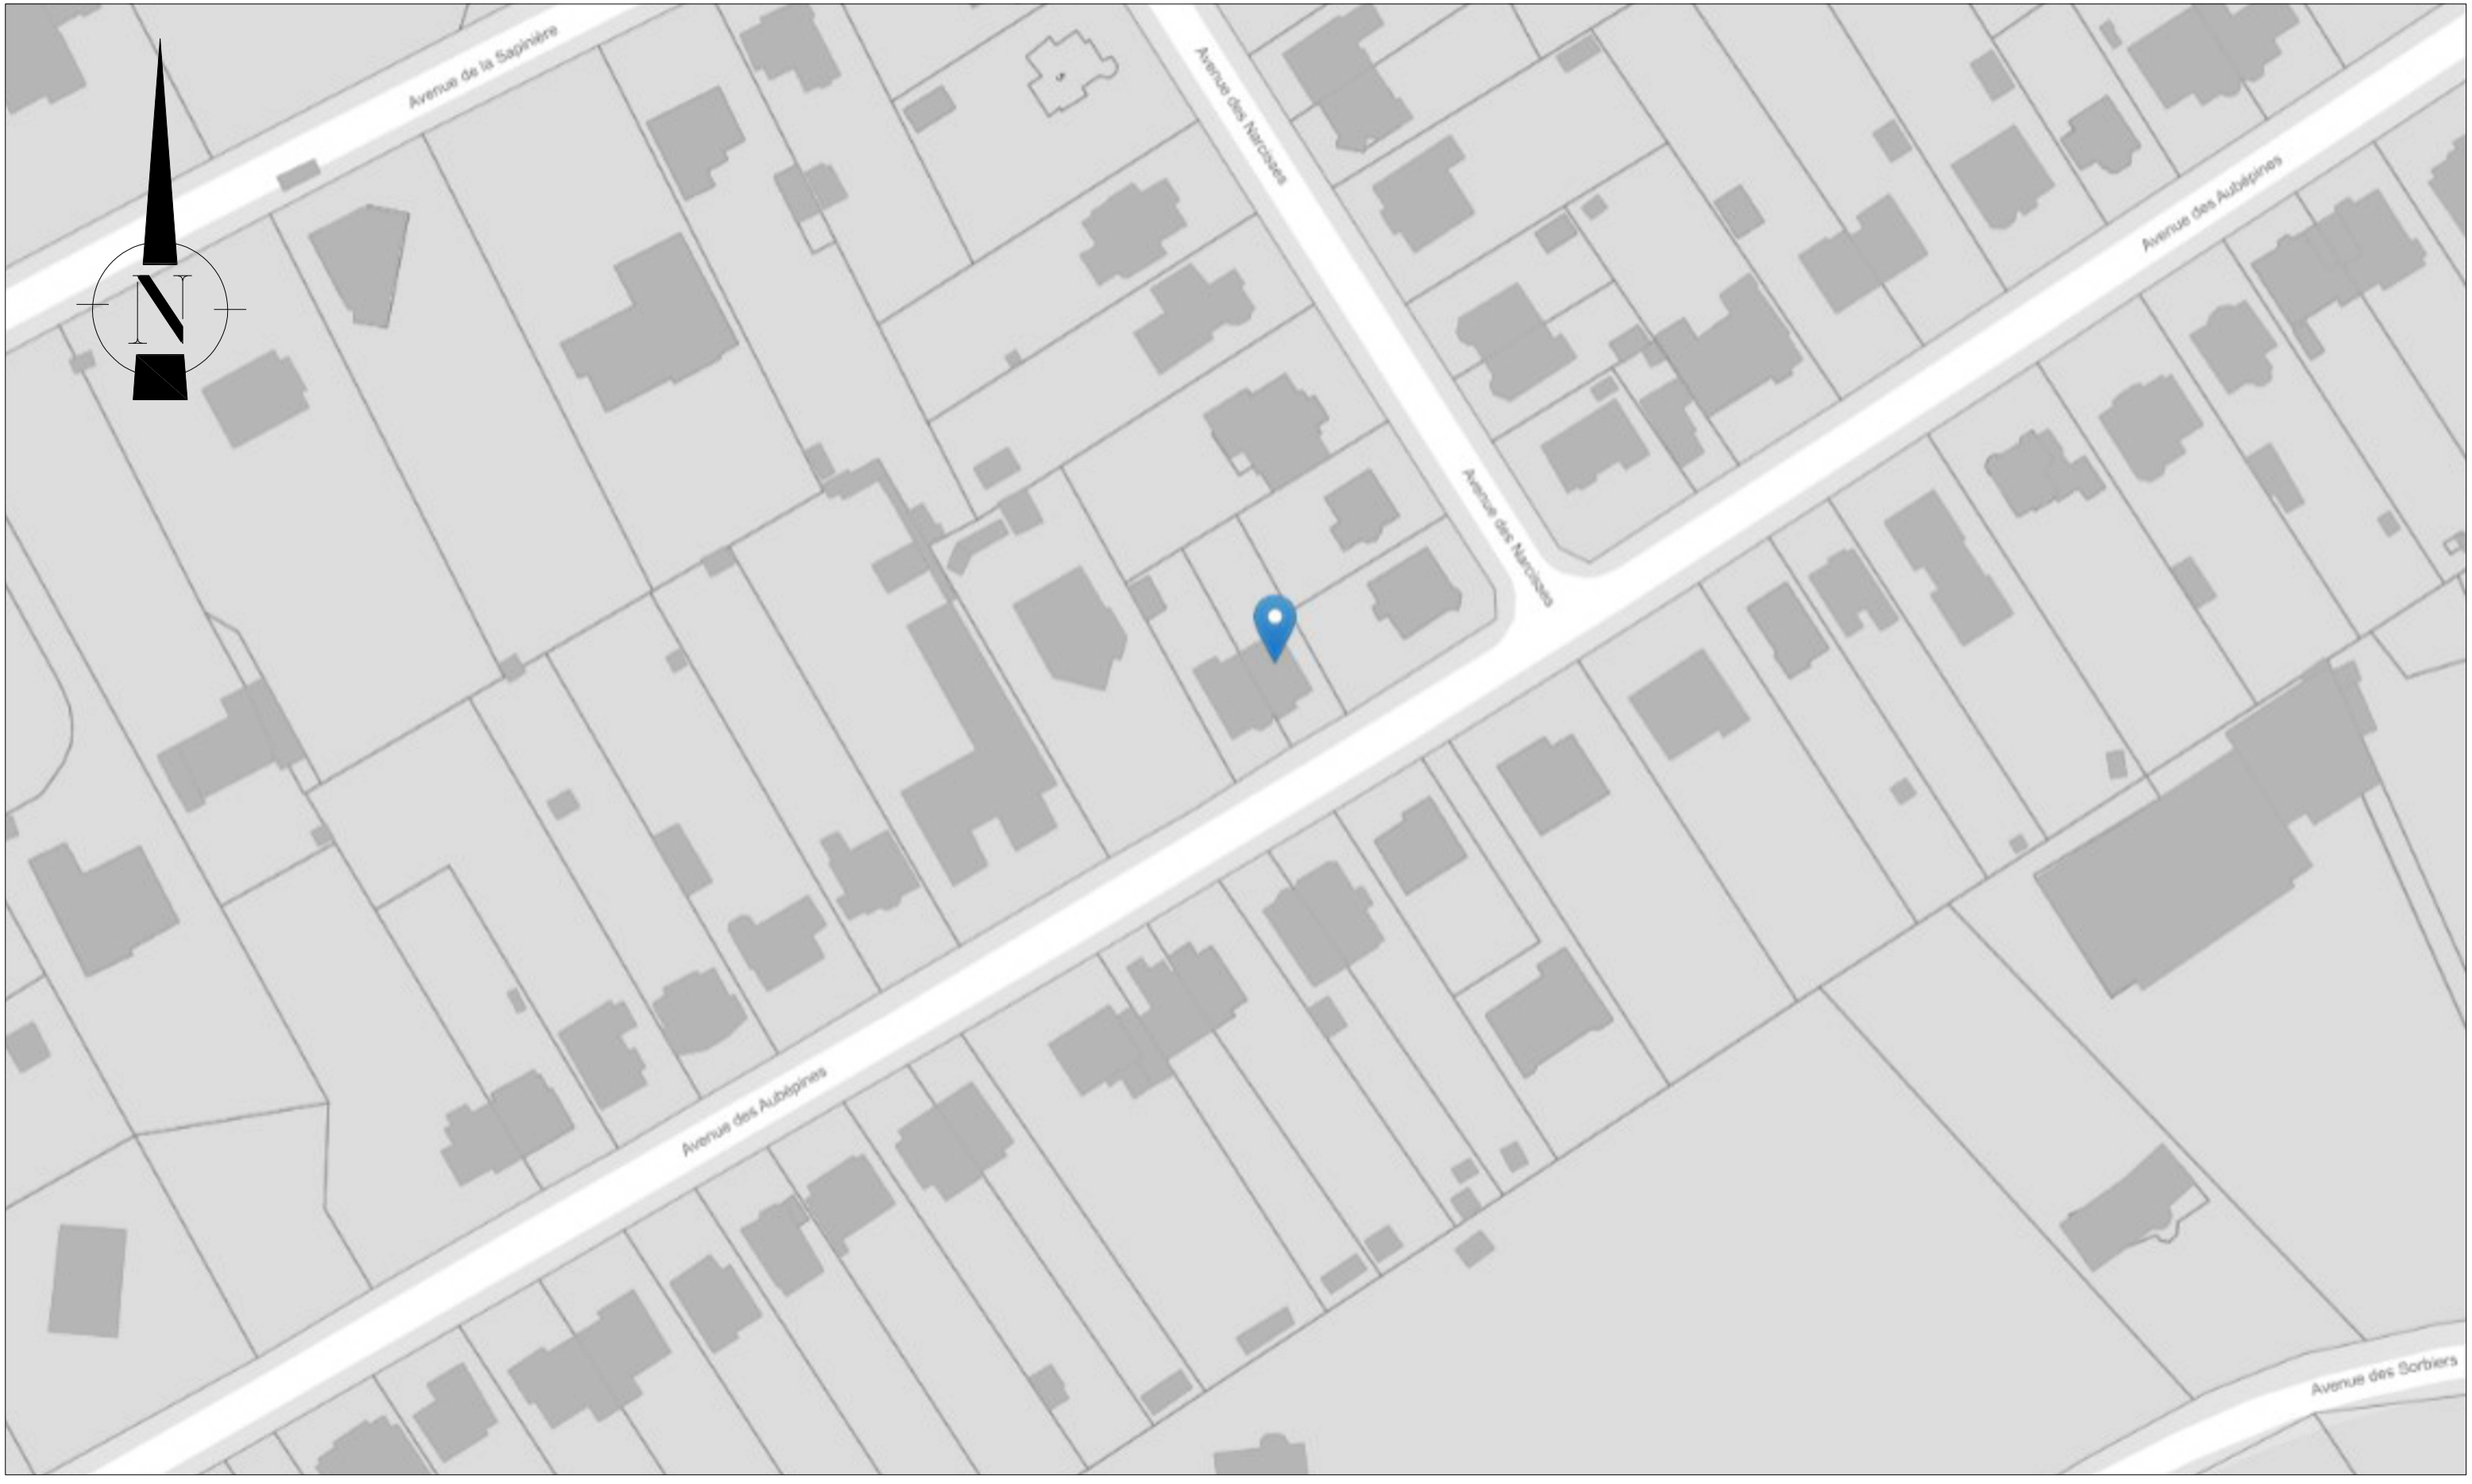


LOCALISATION	PLAN n° : 1/1	Maître de l'Ouvrage :	FMB Architecture	FMB Architecture SRL Fatih M. Bayraktar Hoornzeelstraat 5 3080 Tervuren info@fmbarchitecture.com
Ech.: 1/1000	Date : 12-08-2026	Situation du bien : Avenue des Aubépines 45A - 1180 Bruxelles		