

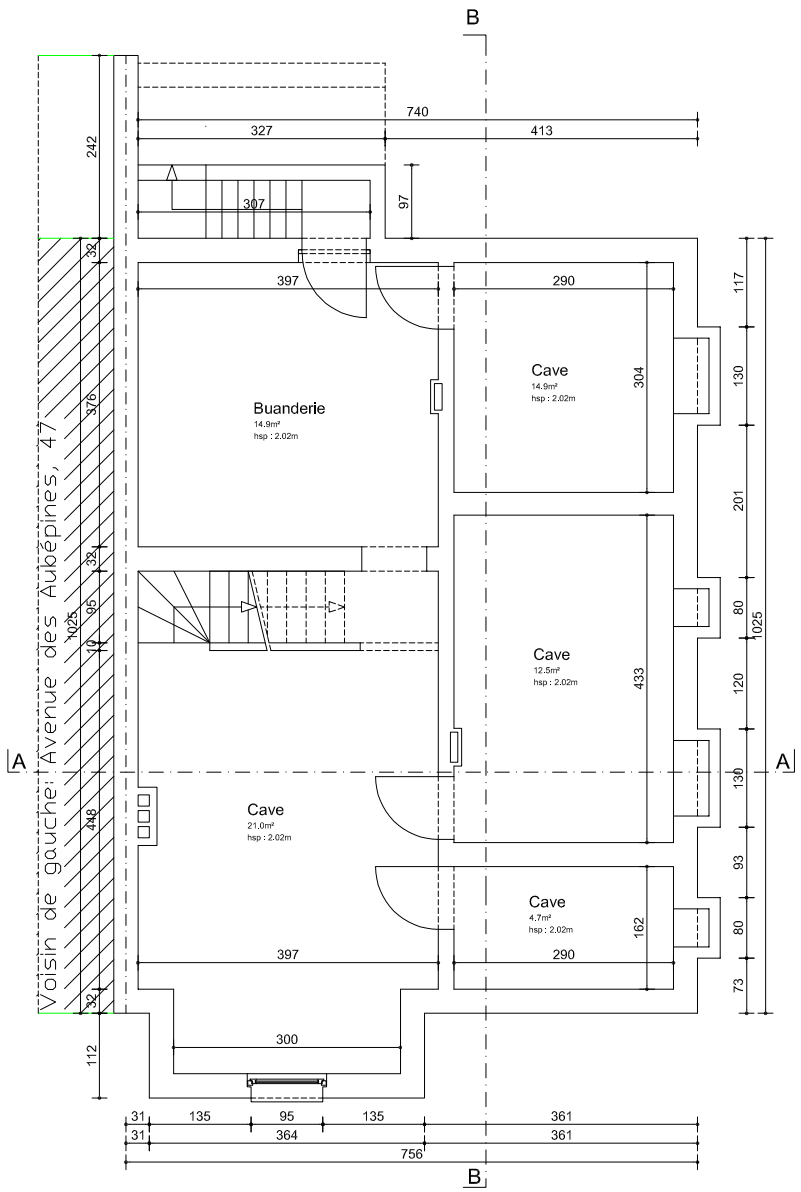


SOUS-SOL - Situation de droit

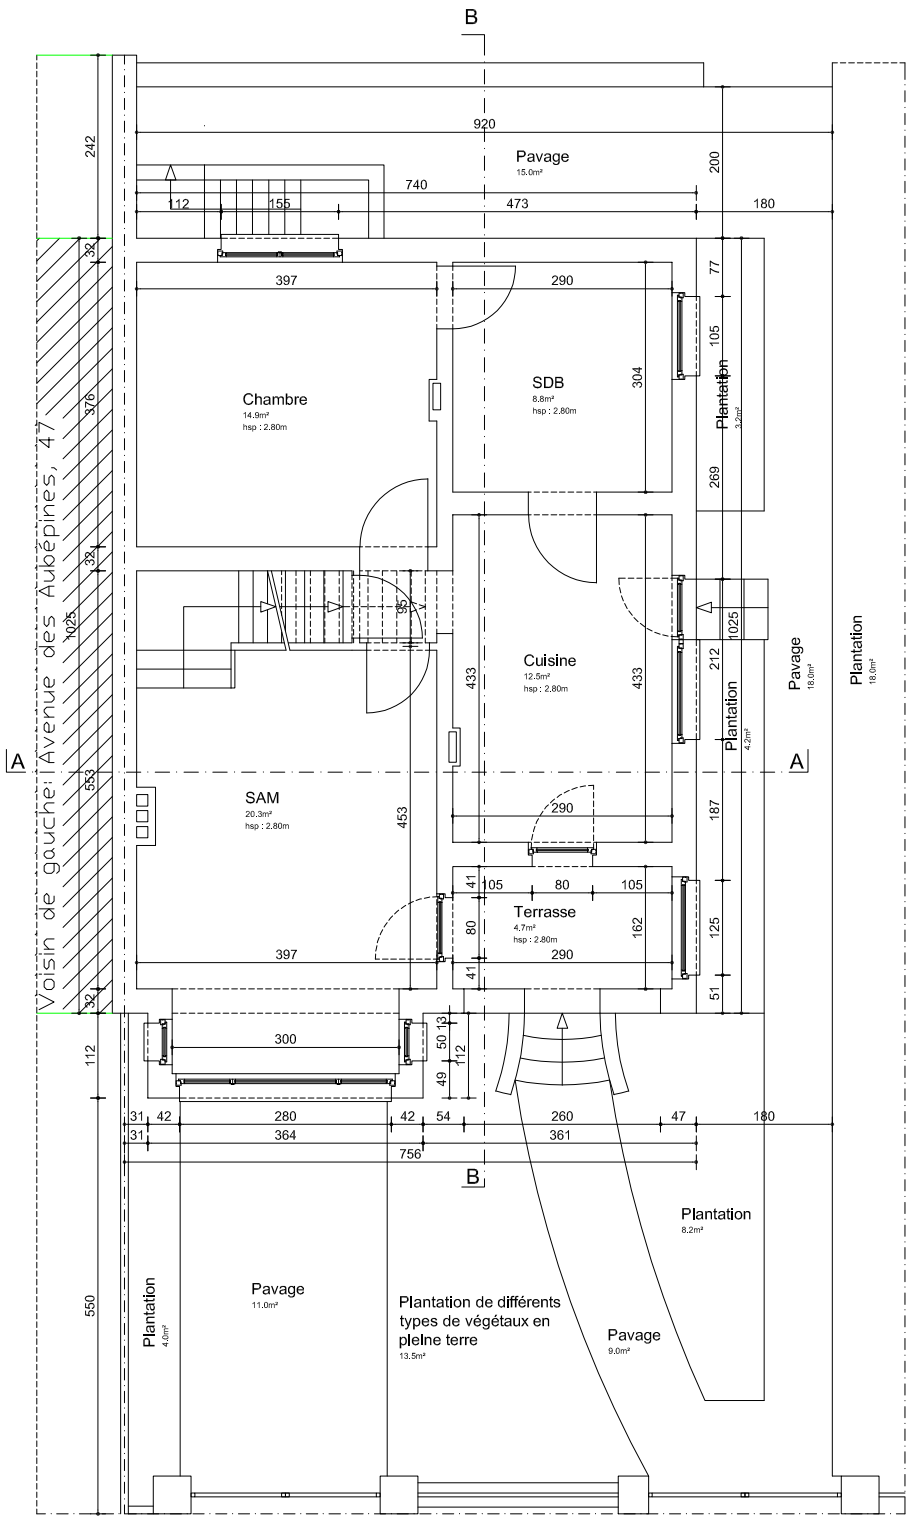

REZ-DE-CHAUSSEE - Situation de droit

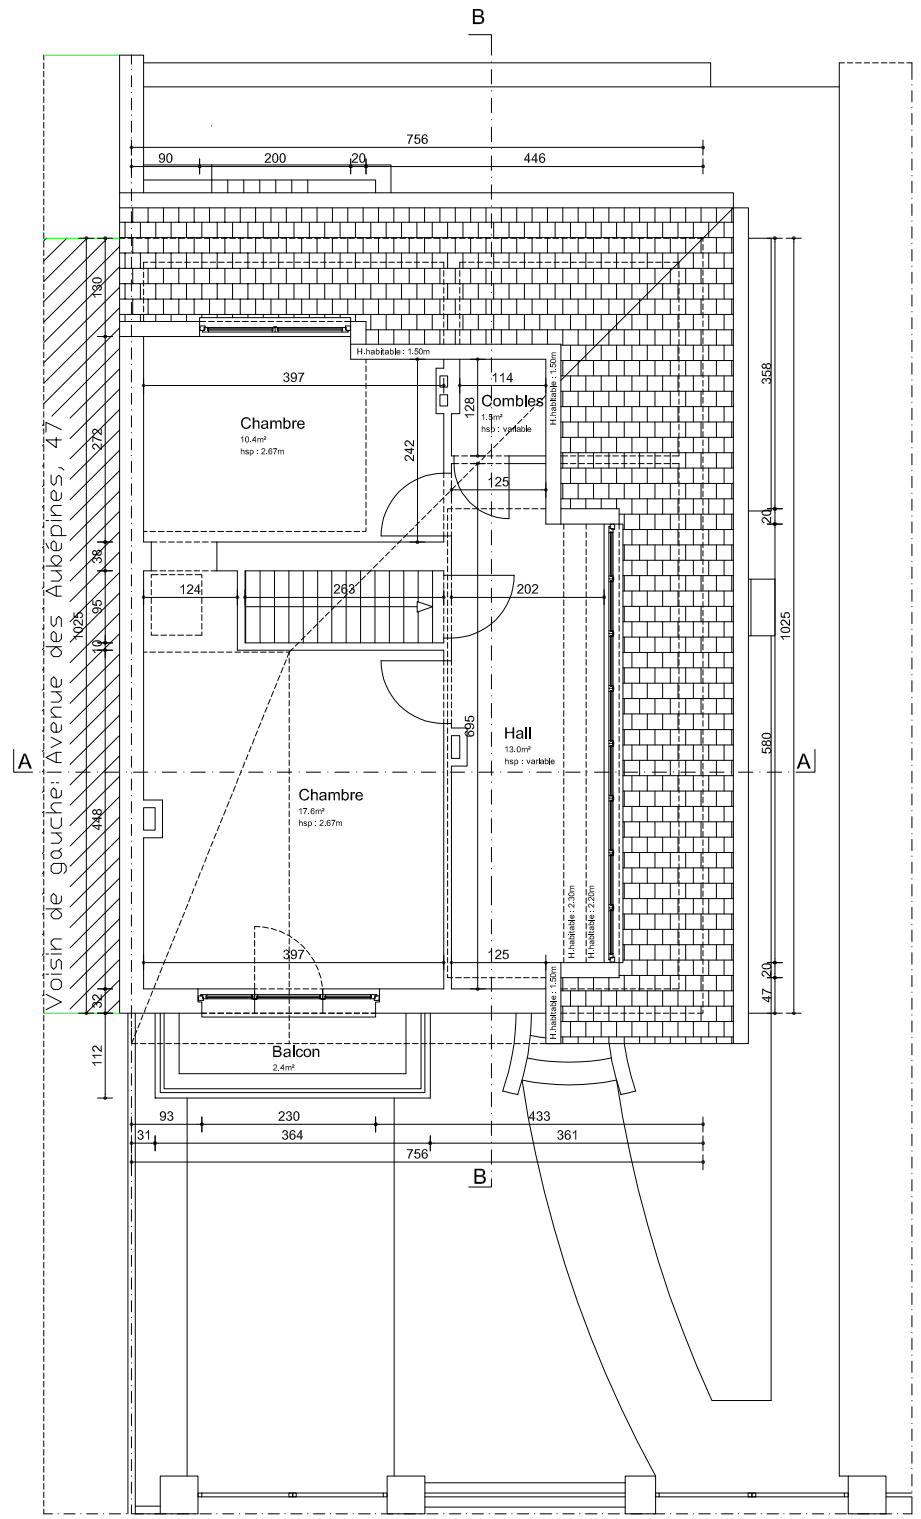

ETAGE 1 - Situation de droit

Légende des hachures

- Maçonnerie existante
- Maçonnerie nouvelle
- A démolir
- Terre
- Toiture plate
- Toiture à versants
- Isolation thérmique
- Bois
- Béton
- Sable stabilisé
- Gravier
- Eclairage Public

Légende des matériaux

1. Clmentage de ton belge
2. Clmentage Slmll-plerre de ton belge
3. Panneau en fibre de ciment (Equitone)
4. Châssis en bois de ton brun
5. Châssis en PVC de ton brun
6. Revêtement / couvre mur / seuil en brique
7. Revêtement / couvre mur / seuil en pierre bleue
8. Garde-corps en bois
9. Garde-corps métallique
10. Tulle ondulée de ton rouge/brun
11. Gouttière en zinc
12. Plaque ondulée en PVC
13. Structure en bois

SYNTHESE	PLAN n° : 1/6	Maître de l'Ouvrage :	FMB Architecture SRL Fatih M. Bayraktar Hoornzeelstraat 5 3080 Tervuren info@fmbarchitecture.com
Ech.: 1/100	Date : 12-08-2026	Situation du bien : Avenue des Aubépines 45A - 1180 Bruxelles	FMB Architecture