

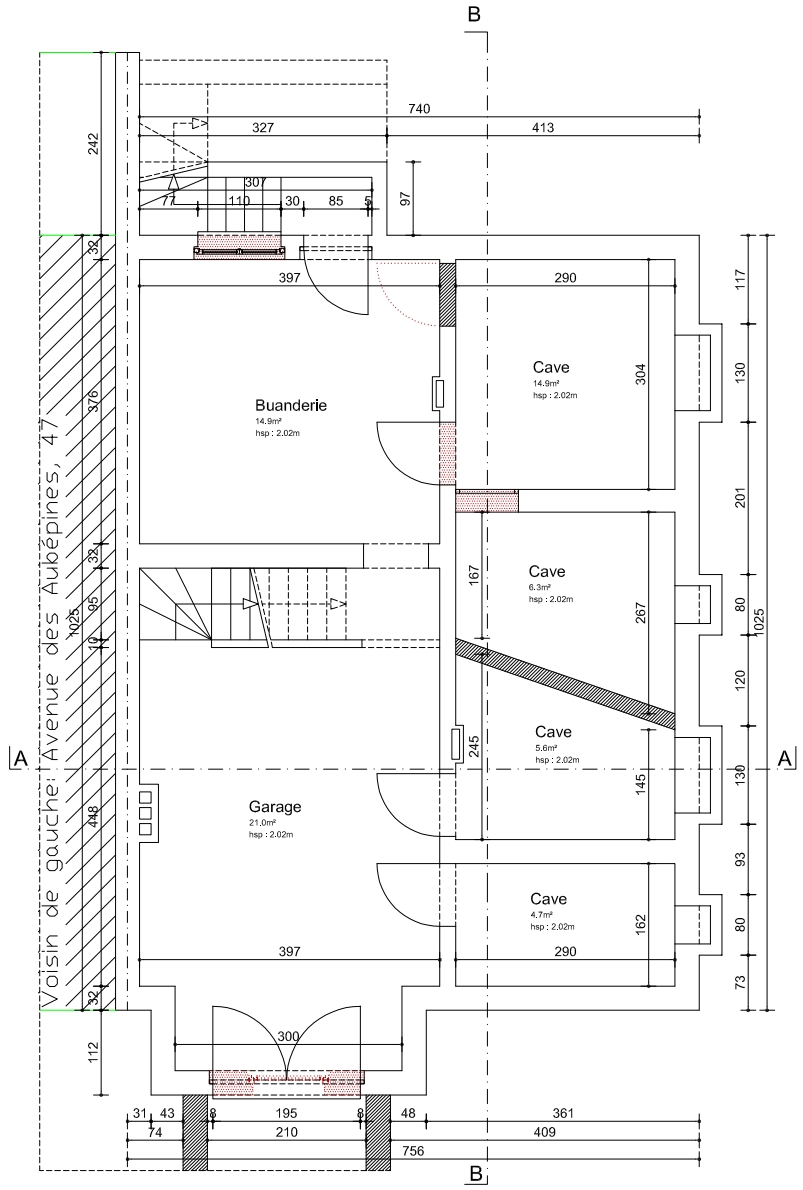


SOUS-SOL - Situation de fait

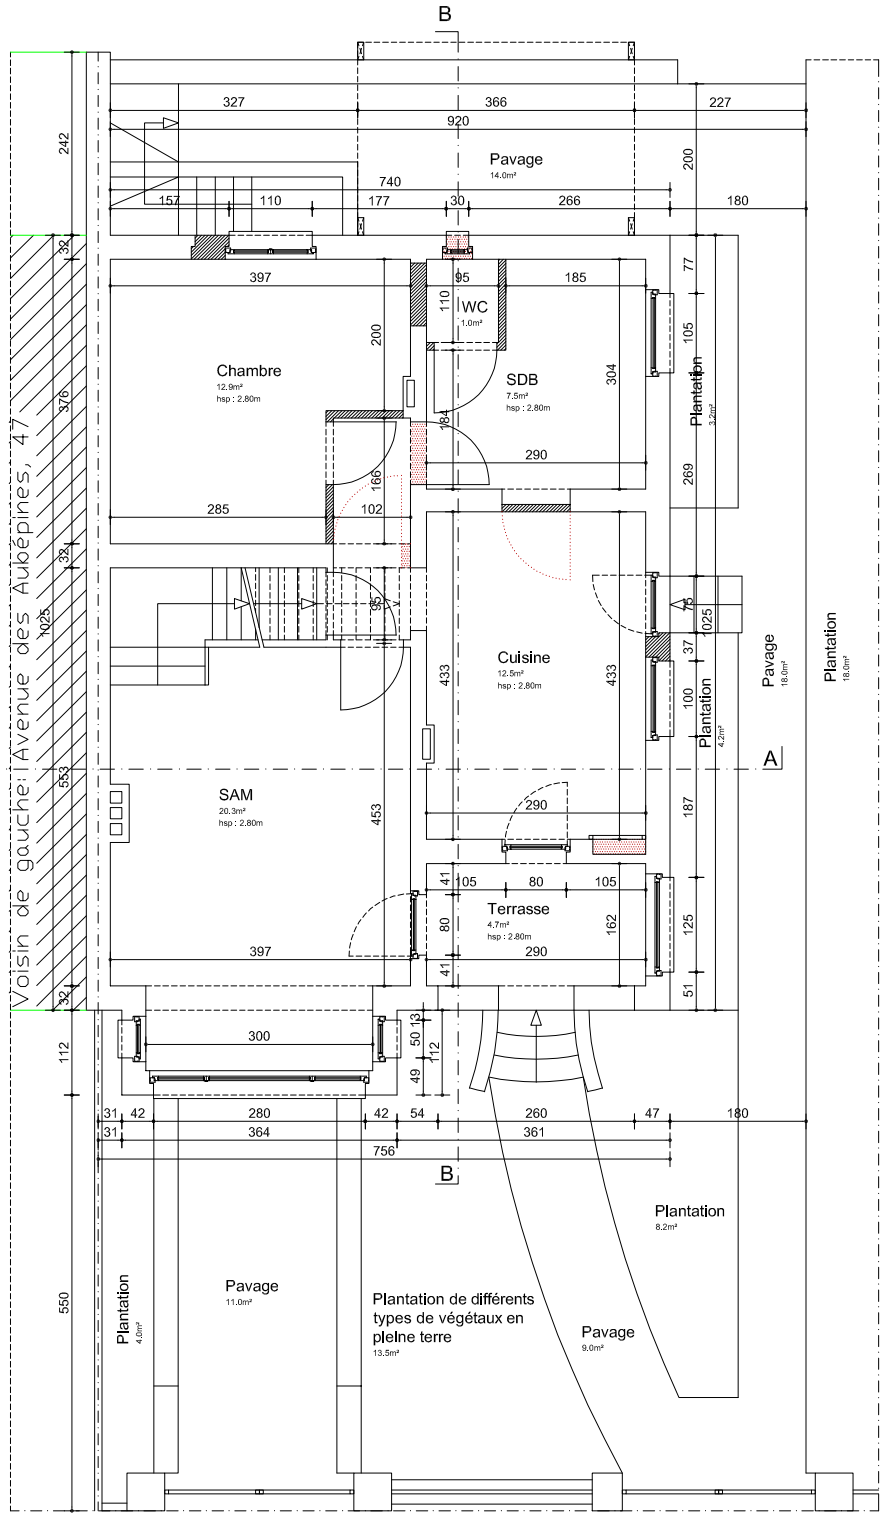

REZ-DE-CHAUSSEE - Situation de fait

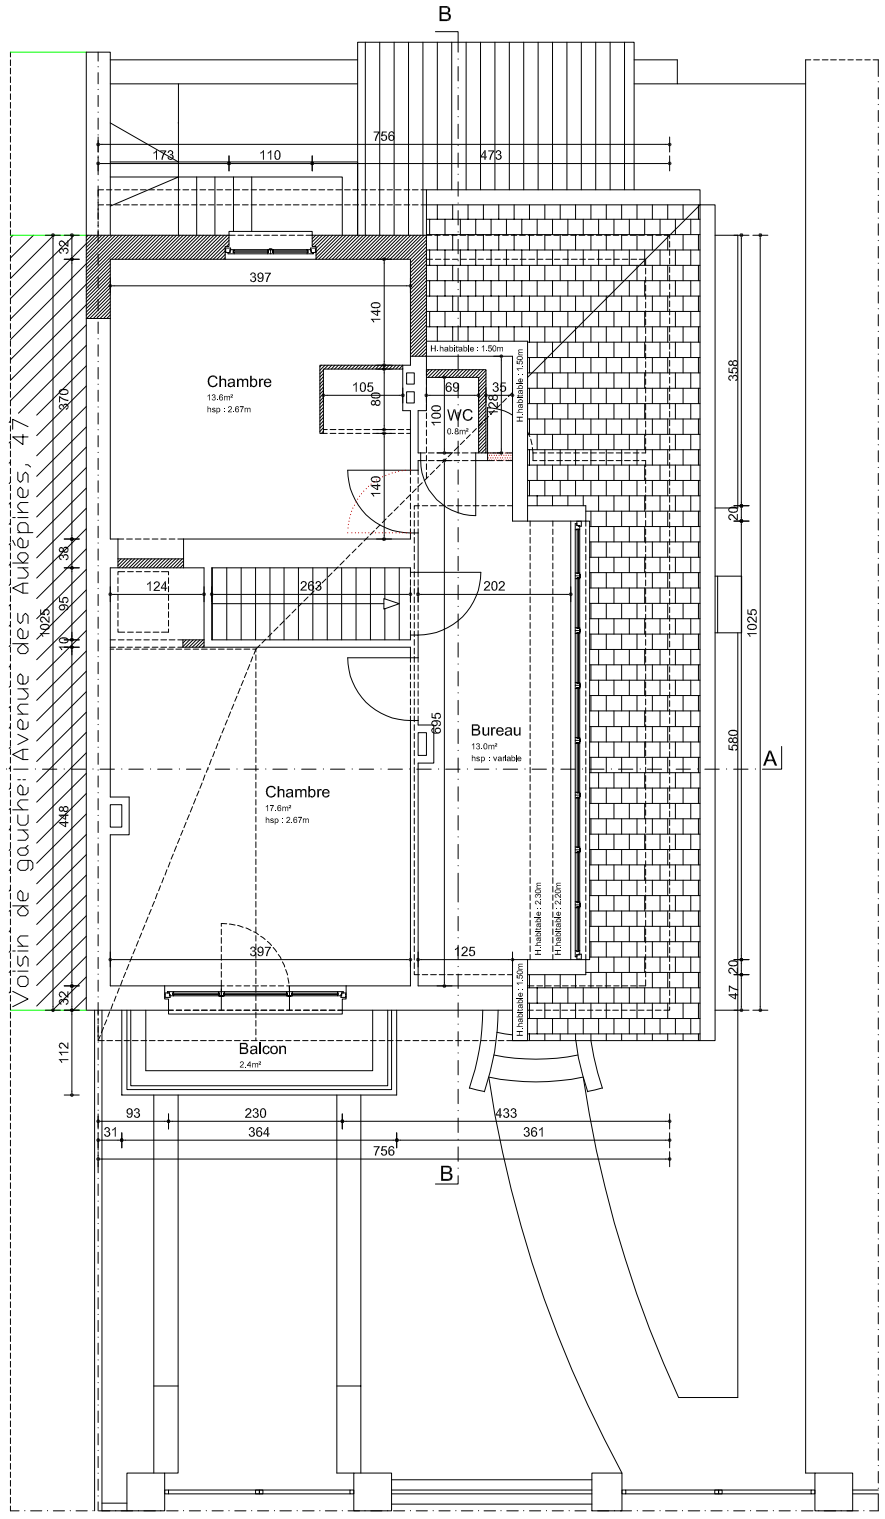

ETAGE 1 - Situation de fait

Légende des hachures

Maçonnerie existante	Toiture plate	Béton
Maçonnerie nouvelle	Toiture à versants	Sable stabilisé
A démolir	Isolation thérmique	Gravier
Terre	Bois	Eclairage Public

Légende des matériaux

1 Clmentage de ton belge	7 Revêtement / couvre mur / seull en plerre bleue
2 Clmentage Slmll-plerre de ton belge	8 Garde-corps en bois
3 Panneau en fibre de ciment (Equitone)	9 Garde-corps métallique
4 Châssis en bois de ton brun	10 Tulle ondulée de ton rouge/brun
5 Châssis en PVC de ton brun	11 Gouttière en zinc
6 Revêtement / couvre mur / seuil en brique	12 Plaque ondulée en PVC
	13 Structure en bois

SYNTHESE	PLAN n° : 3/6	Maître de l'Ouvrage :	FMB Architecture SRL Fatih M. Bayraktar Hoornzeelstraat 5 3080 Tervuren info@fmbarchitecture.com
Ech.: 1/100	Date : 12-08-2026	Situation du bien : Avenue des Aubépines 45A - 1180 Bruxelles	FMB Architecture