

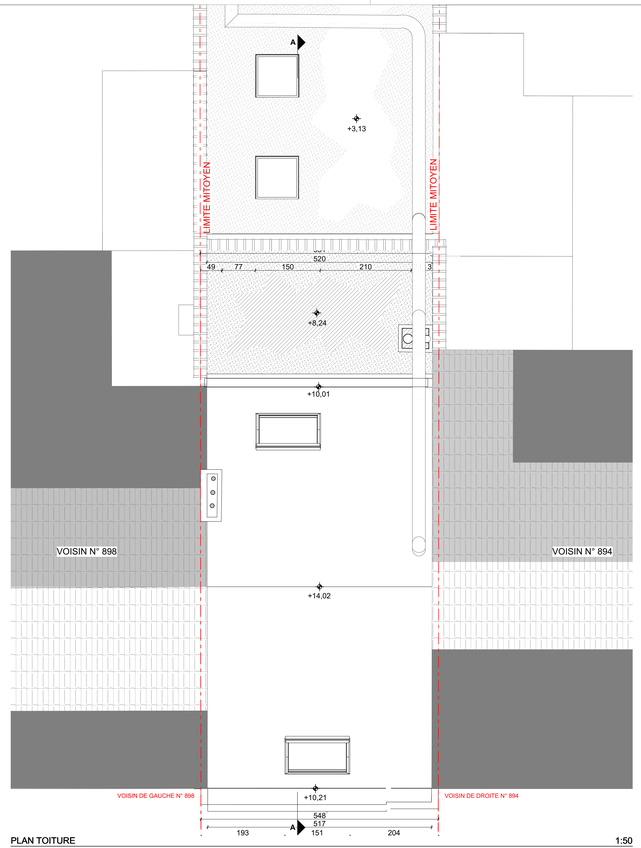


PLAN TOITURE 1:50

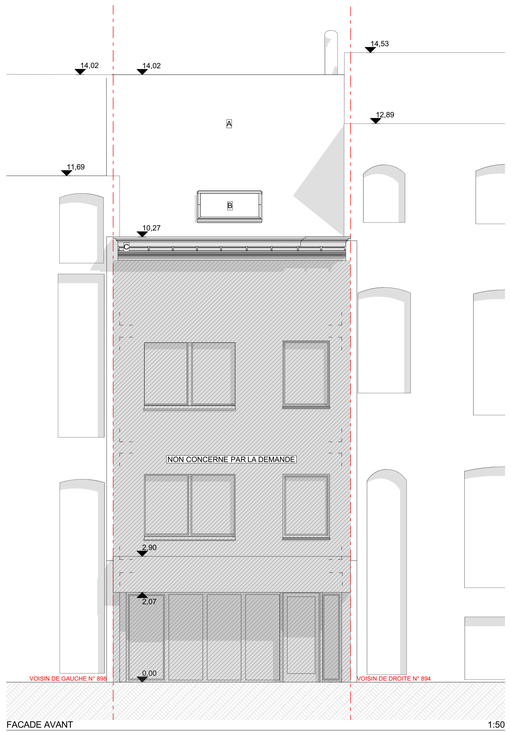

FACADE AVANT 1:50

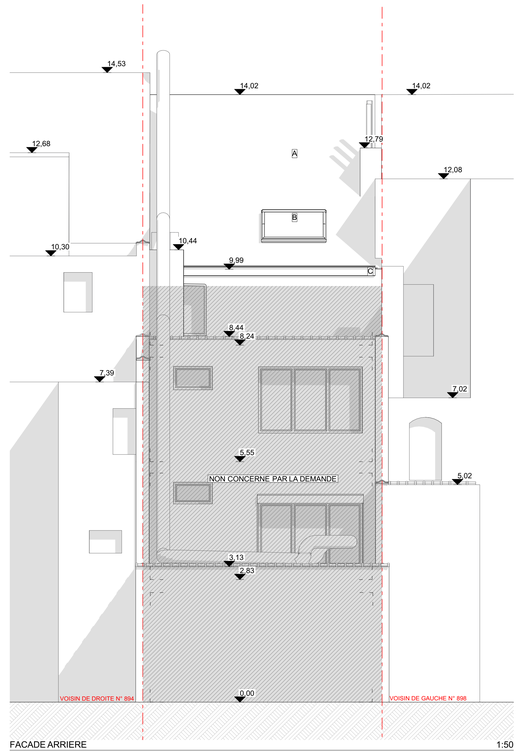

FACADE ARRIERE 1:50

LÉGENDE NIVEAUX & TRAMES


10.00 NIVEAU EXTÉRIEUR

LÉGENDE MATÉRIAUX EXISTANTS


- A TOITURE EN TUILES TERRE CUITE - TON ROUGE
- B FENETRE DE TOITURE - TON NOIR
- C CORNICHE EN BOIS PEINT - TON BLANC



PLAN DE SITUATION 1:1000

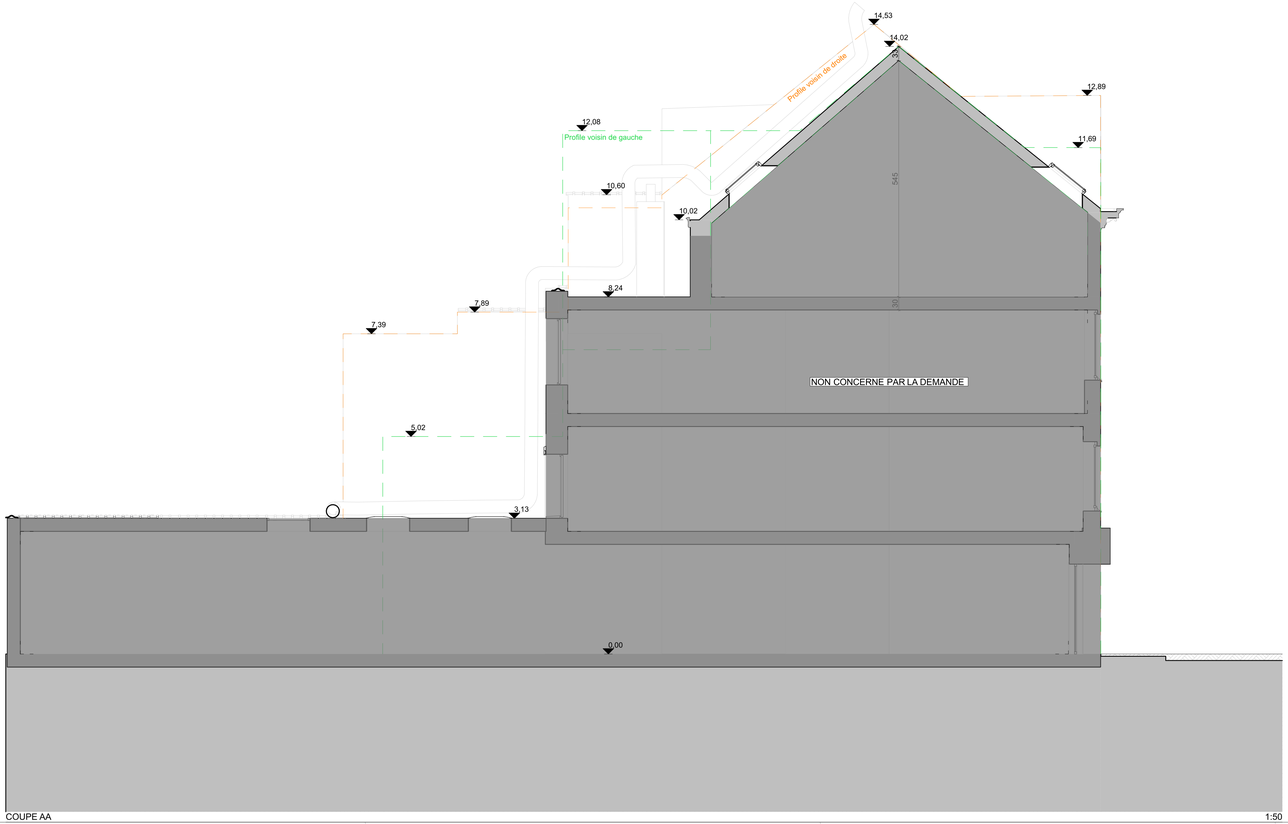

COUPE AA 1:50

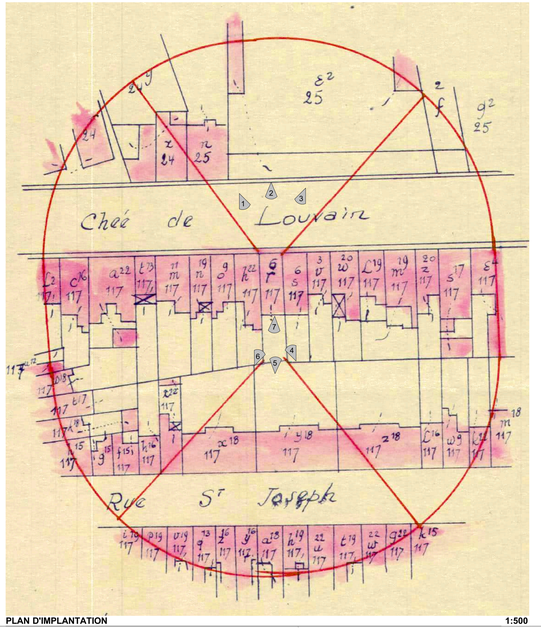

PLAN D'IMPLANTATION 1:500



INDICE	DATE	MODIFICATIONS
C		
B		
A		

REMARQUE : LES DIMENSIONS DU PLAN SONT DONNEES A TITRE INDICATIF, L'ENTREPRENEUR EST RESPONSABLE DU CONTROLE DE CELLES-CI

INTITULE DU PROJET

Isolation par l'Extérieur d'une Toiture Existante

Chaussée de Louvain 896 - 1140 Evere
CaPaKey 21372C0117/00R006


MAITRE DE L'OUVRAGE

[redacted]


ARCHITECTE

[redacted] CASSIUS [redacted]


TITRE	Plan de situation Plans de droit Plan d'implantation Plans d'étages Coupes Élévations	NUMERO DU PLAN	SE.DGEX PU01/02
DOSSIER 128	ECHELLE 1:50, 1:0,40	DATE 02/09/2026	ETAT DU PROJET PU
MAITRE DE L'OUVRAGE	ARCHITECTE ENTREPRENEUR	MEMBRE ET DELEGUE DU CONSEIL D'ADMINISTRATION	

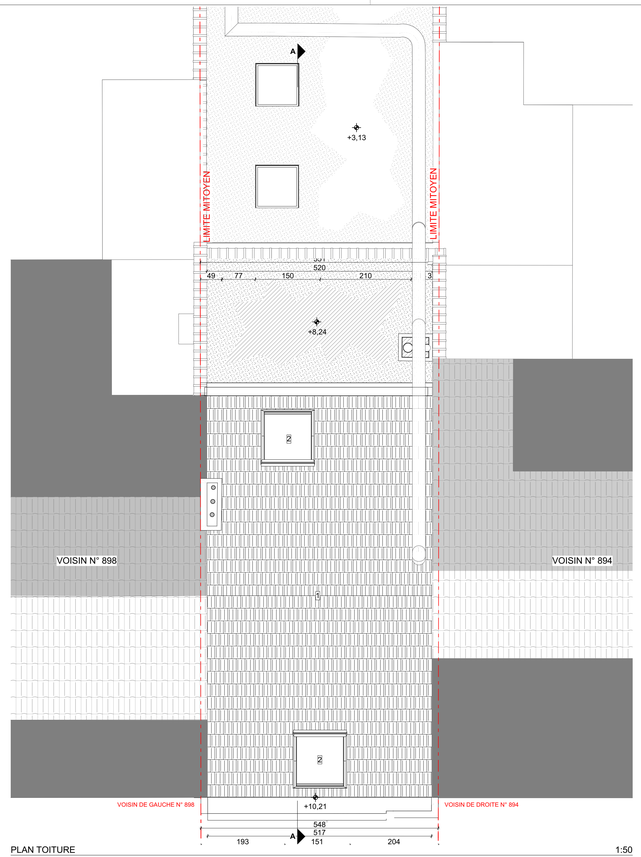

PLAN TOITURE 1:50

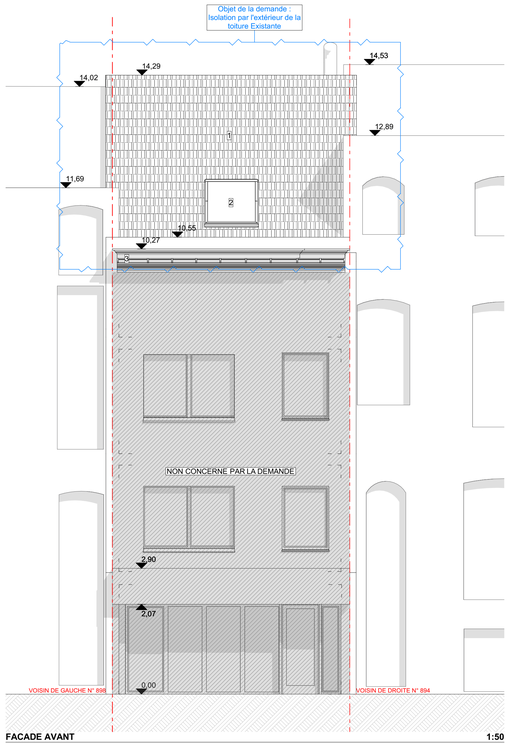

FACADE AVANT **1:50**

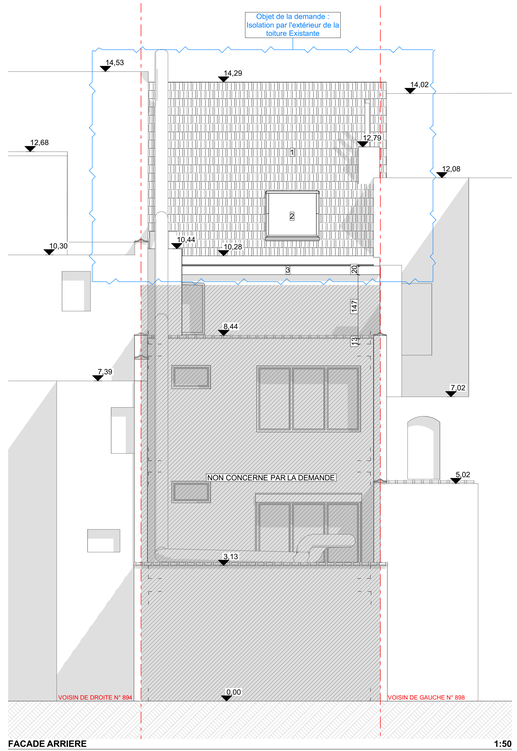

FACADE ARRIERE **1:50**

LÉGENDE NIVEAUX & TRAMES


10.00 NIVEAU EXTÉRIEUR

LÉGENDE MATÉRIAUX PROJETÉS


1	TOITURE EN TUILES TERRE CUITE - TON ROUGE
2	FENETRE DE TOITURE - TON NOIR
3	CORNICHE EN BOIS PEINT - TON BLANC



PLAN DE SITUATION **1:1000**

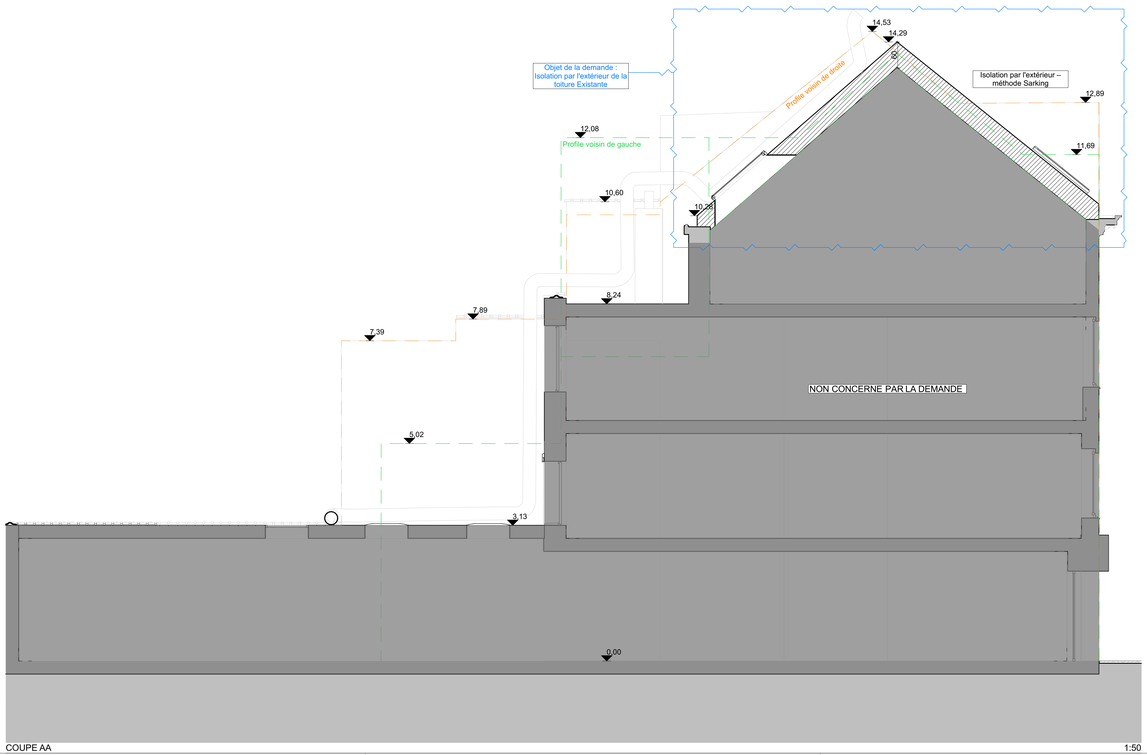

COUPE AA 1:50

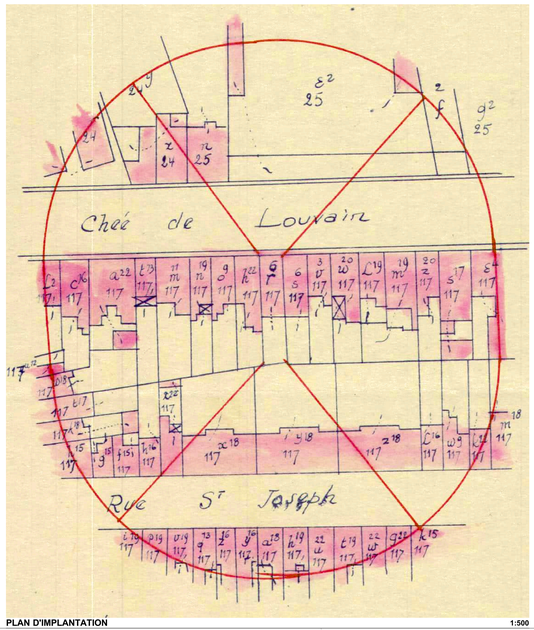

PLAN D'IMPLANTATION **1:500**

PLAN DE LOCALISATION 1 : 10.000



INDICE	DATE	MODIFICATIONS
C		
B		
A		

REMARQUE : LES DIMENSIONS DU PLAN SONT DONNEES A TITRE INDICATIF, L'ENTREPRENEUR EST RESPONSABLE DU CONTROLE DE CELLES-CI

INTITULE DU PROJET

Isolation par l'Extérieur d'une Toiture Existante

Chaussée de Louvain 896 - 1140 Evere
CaPaKey: 21372C0117/00R006

MAITRE DE L'OUVRAGE [redacted]

ARCHITECTE [redacted] CASSIUS [redacted]

TITRE: Plan de situation / Plans de droit / Plan d'implantation / Plans d'étages / Coupes / Élévations

NUMERO DU PLAN: SP.DGPR PU02/02

DOSSIER 128 | ECHELLE 1:50, 1:0,40 | DATE 02/09/2026 | ETAT DU PROJET PU

MAITRE DE L'OUVRAGE | ARCHITECTE | ENTREPRENEUR | MEMBRE ET DELEGUE DU CONSEIL D'ADMINISTRATION