Isolation par l'Extérieur d'une Toiture Existante

Chaussée de Louvain, 896 - 1140 Evere

MAÎTRE D'OUVRAGE : Salvatore Mallaci Bocchio

LOUVAIN III

CASSIUS

[redacted]




Ouvrage : **Isolation par l'Extérieur d'une Toiture Existante** Chaussée de Louvain, 896 - 1140 Evere CaPaKey : 21372C0117/00R006		Maître d'ouvrage : [redacted]			Maître d'oeuvre : [redacted]		Signature du demandeur :	Signature de l'auteur du projet :
N° de plan : PU-2/13	Titre : Plan de Situation	Échelle : 1:1000, 1:5000	Format : A3	N° de projet : 128	Dessinateur : [redacted]	Date : 02/09/2026	État du projet : PU	

Extrait

du plan cadastral de la Commune de EVERE

Section C

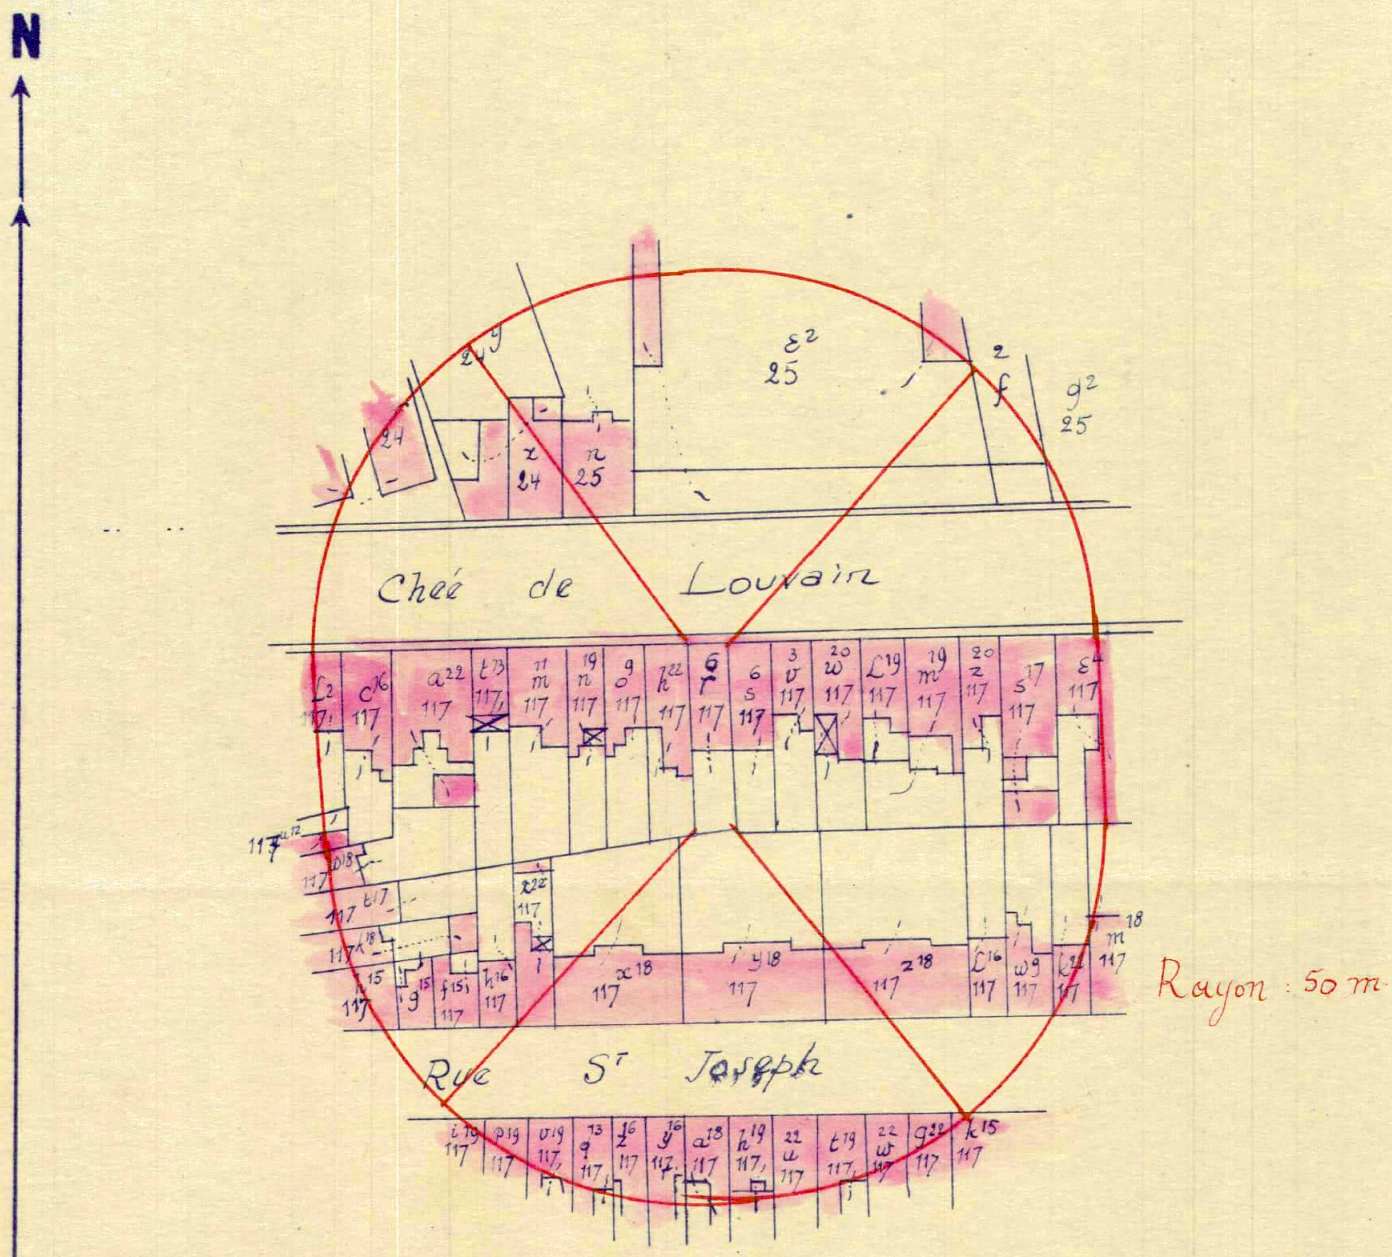

ECHELLE : 1/1250

REPRODUCTION INTERDITE (1)

Coût :	F	C
pour 53 parcelles	156	90
pour ..... parcelles en plus		
pour ..... tenants		
pour ..... propriétaires		
pour ..... contenances		
TOTAL	156	90

Arrondi : 157 fr

N° 931 du registre mod. 436

Coût : Cent cinquante sept fr


[redacted]

(1) L'administration se réserve de faire valoir, devant les tribunaux, ses droits contre ceux qui ne respecteraient pas cette interdiction.


N° 436 N - 1963 - Cliché-type : Ets J. DE SMEDT, rue de la Constitution, 29, Bruxelles 3.

Ouvrage :	Maître d'ouvrage :	Maître d'oeuvre :	Signature du demandeur :	Signature de l'auteur du projet :
Isolation par l'Extérieur d'une Toiture Existante Chaussée de Louvain, 896 - 1140 Evere CaPaKey : 21372C0117/00R006	[redacted]	[redacted]		


N° de plan :	Titre :	Échelle :	Format :	N° de projet :	Dessinateur :	Date :	État du projet :
PU-3/13	Situation de droit 1	1:1000	A3	128	[redacted]	02/09/2026	PU

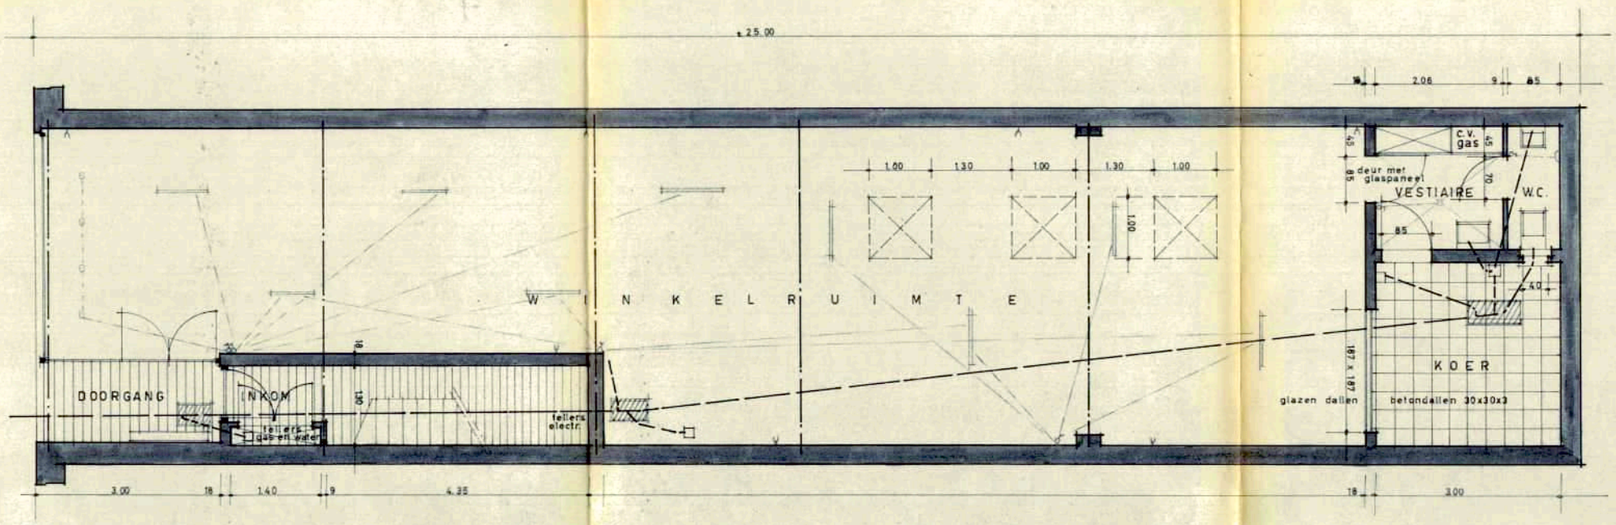

PLAN GELIJKVLOERS

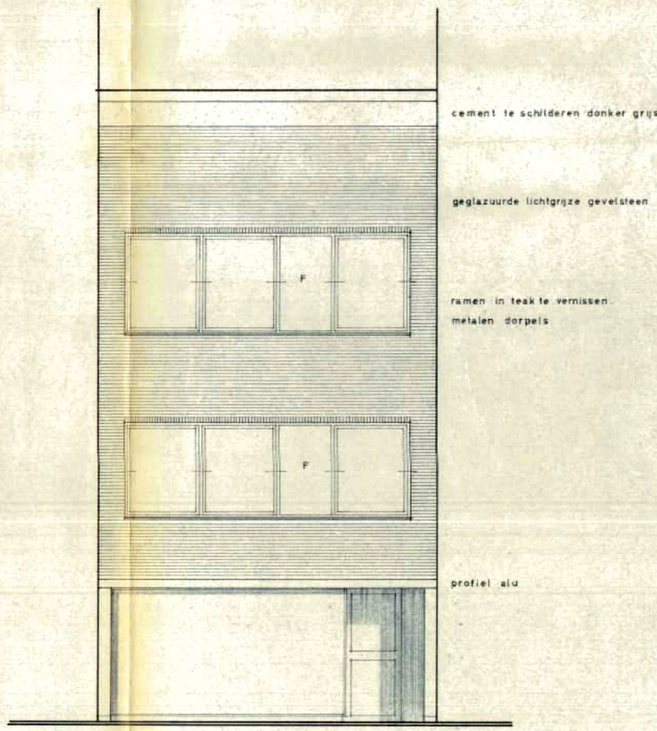

VOORGEVEL

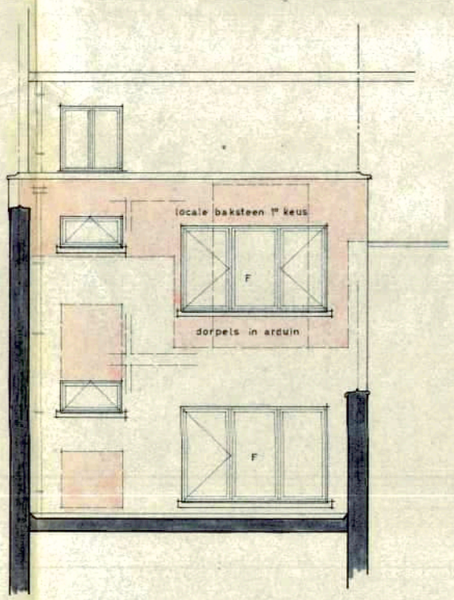


ACHTERGEVEL

[redacted]

Ouvrage : **Isolation par l'Extérieur d'une Toiture Existante** Chaussée de Louvain, 896 - 1140 Evere CaPaKey : 21372C0117/00R006		Maître d'ouvrage : [redacted]			Maître d'oeuvre : [redacted]			Signature du demandeur :	Signature de l'auteur du projet :
N° de plan : PU-4/13	Titre : Situation de droit 2	Échelle : 1:100	Format : A3	N° de projet : 128	Dessinateur : [redacted]	Date : 02/09/2026	État du projet : PU		

LÉGENDE NIVEAUX & TRAMES

X PRISES DE VUE

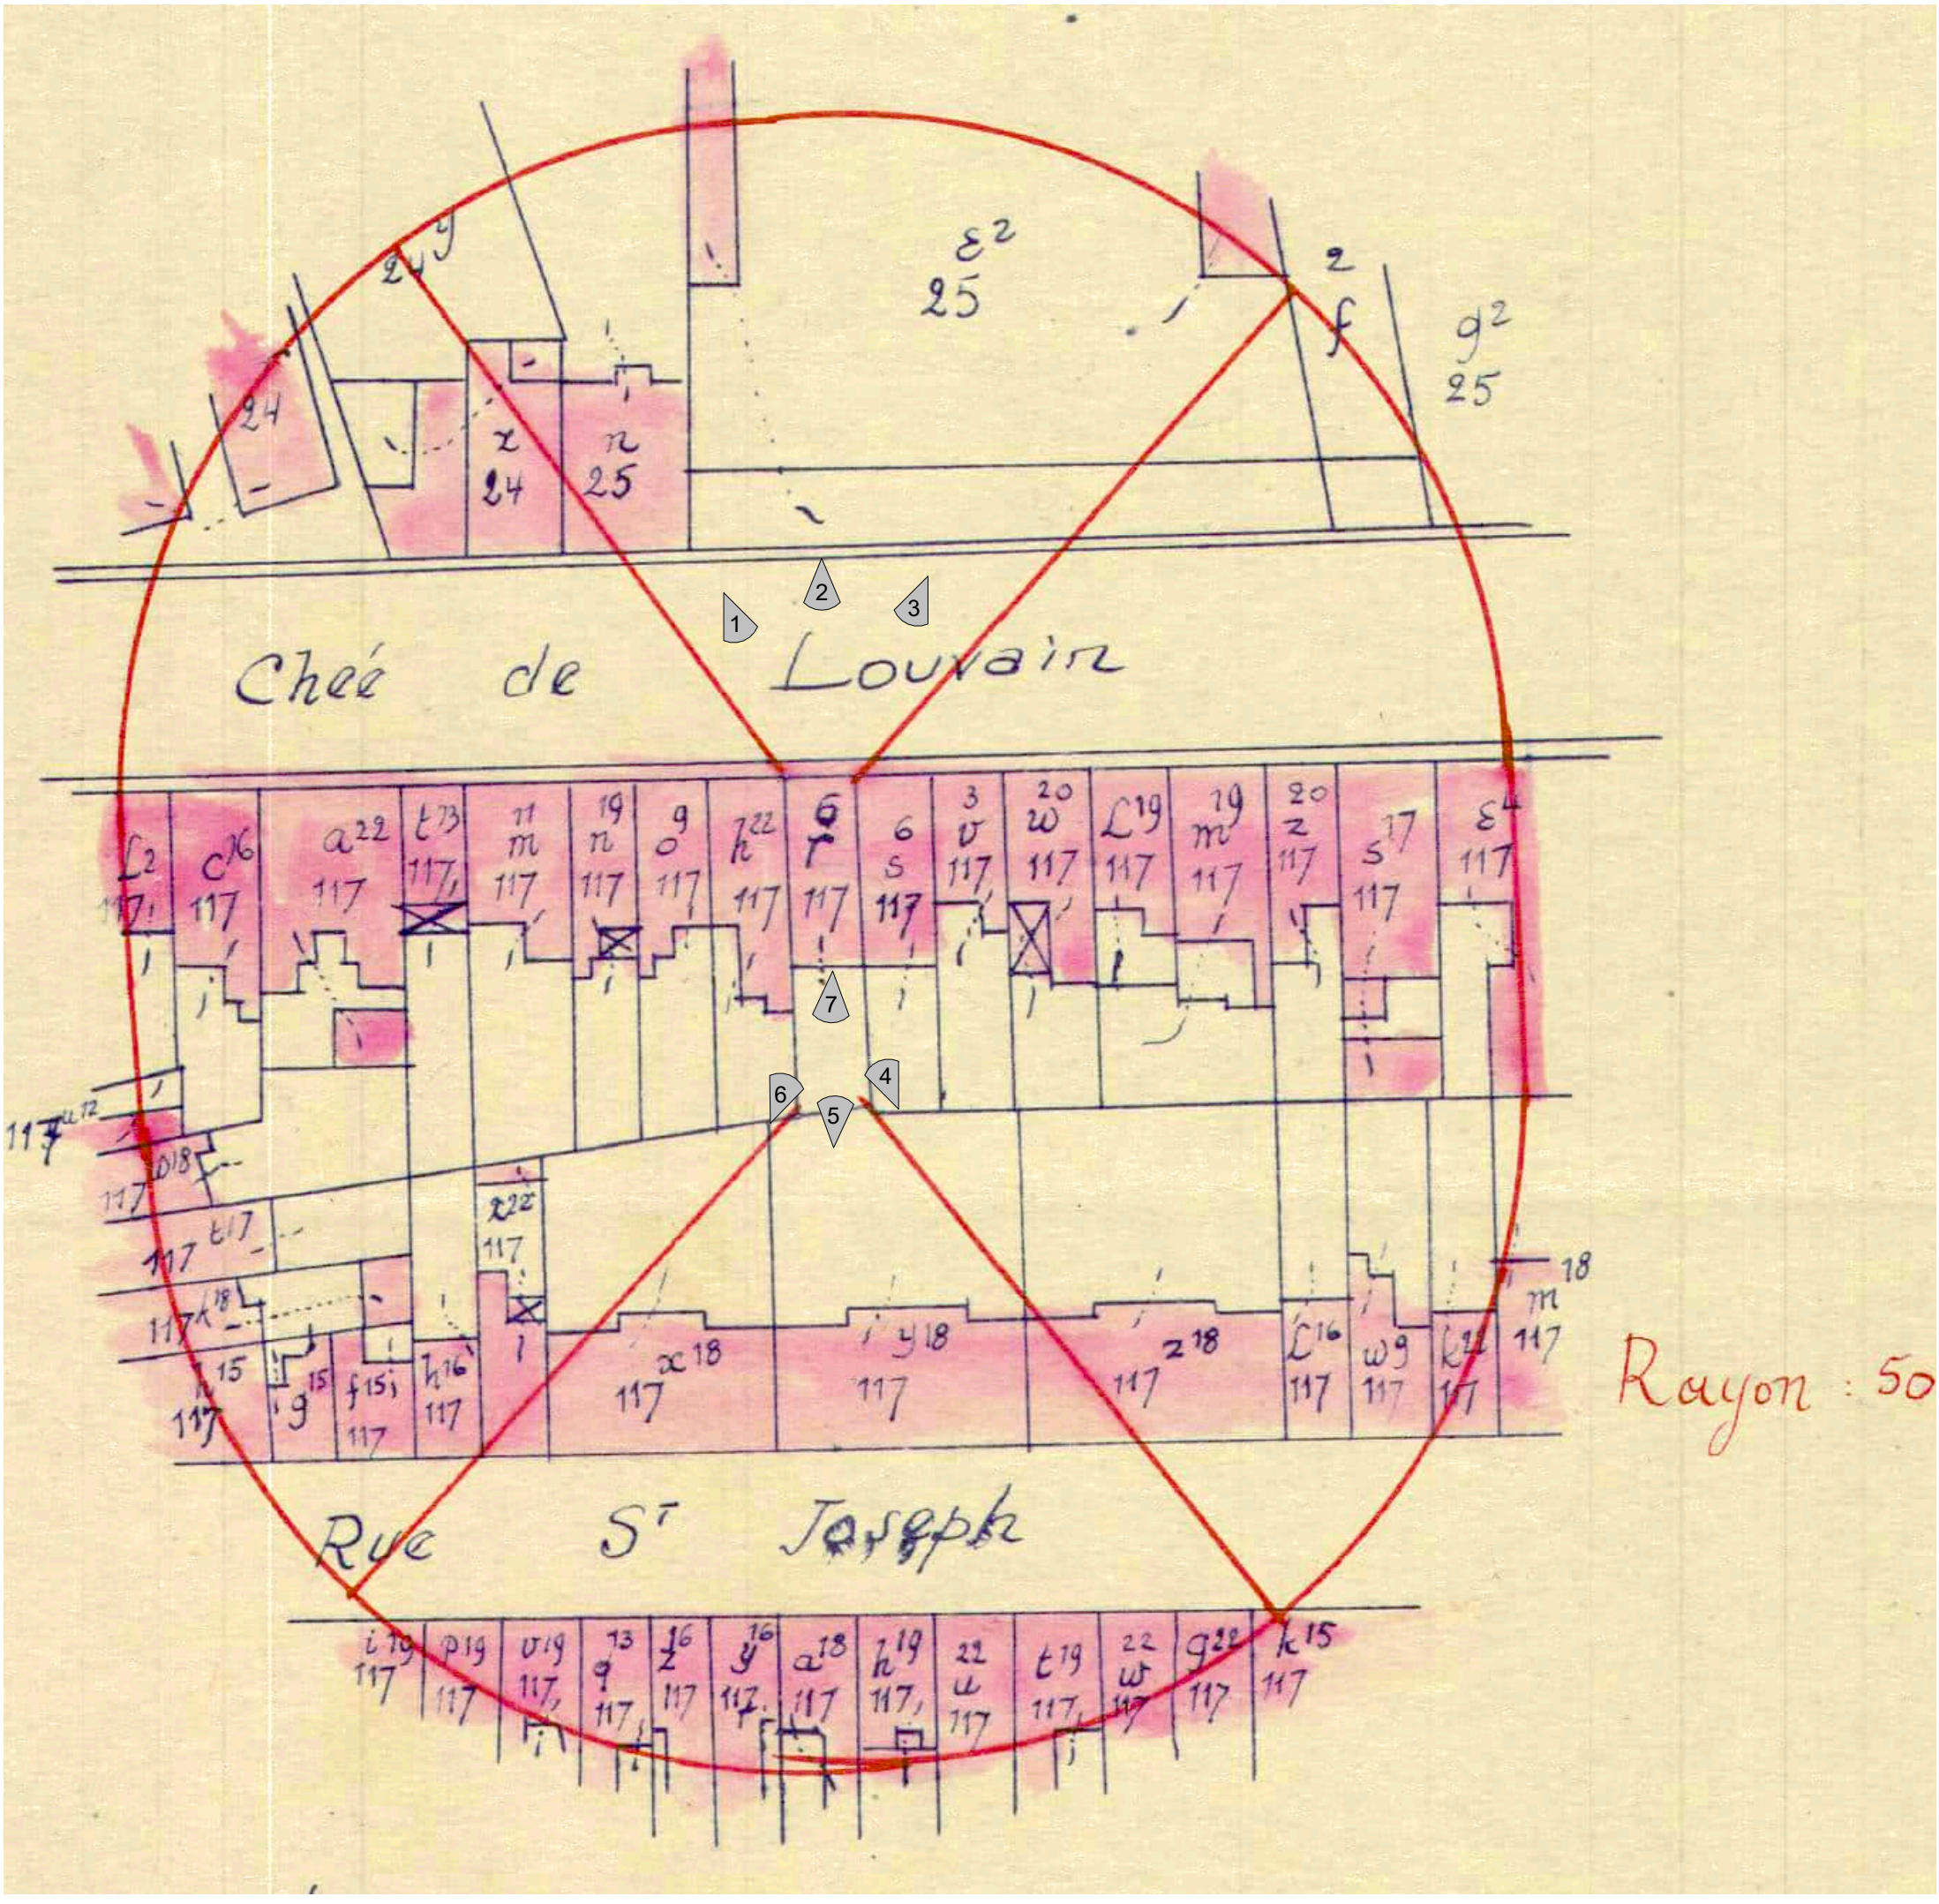

Ouvrage : **Isolation par l'Extérieur d'une Toiture Existante** Chaussée de Louvain, 896 - 1140 Evere CaPaKey : 21372C0117/00R006		Maître d'ouvrage : [redacted]			Maître d'oeuvre : [redacted]		Signature du demandeur :	Signature de l'auteur du projet :
N° de plan : PU-5/13	Titre : EX Plan d'Implantation	Échelle : 1:500	Format : A3	N° de projet : 128	Dessinateur : [redacted]	Date : 02/09/2026	État du projet : PU	

A

+3,13

LIMITE MITOYEN

LIMITE MITOYEN

551

520

49 77 150 210 3

+8,24

+10,01

VOISIN N° 898

VOISIN N° 894

+14,02

VOISIN DE GAUCHE N° 898

+10,21

VOISIN DE DROITE N° 894

548

517


A

193 151 204

Ouvrage : **Isolation par l'Extérieur d'une Toiture Existante** Chaussée de Louvain, 896 - 1140 Evere CaPaKey : 21372C0117/00R006		Maître d'ouvrage : [redacted]			Maître d'oeuvre : [redacted]			Signature du demandeur :	Signature de l'auteur du projet :
N° de plan : PU-6/13	Titre : EX Toiture	Échelle : 1:50	Format : A3	N° de projet : 128	Dessinateur : [redacted]	Date : 02/09/2026	État du projet : PU		

LÉGENDE NIVEAUX & TRAMES

10.00 NIVEAU EXTÉRIEUR

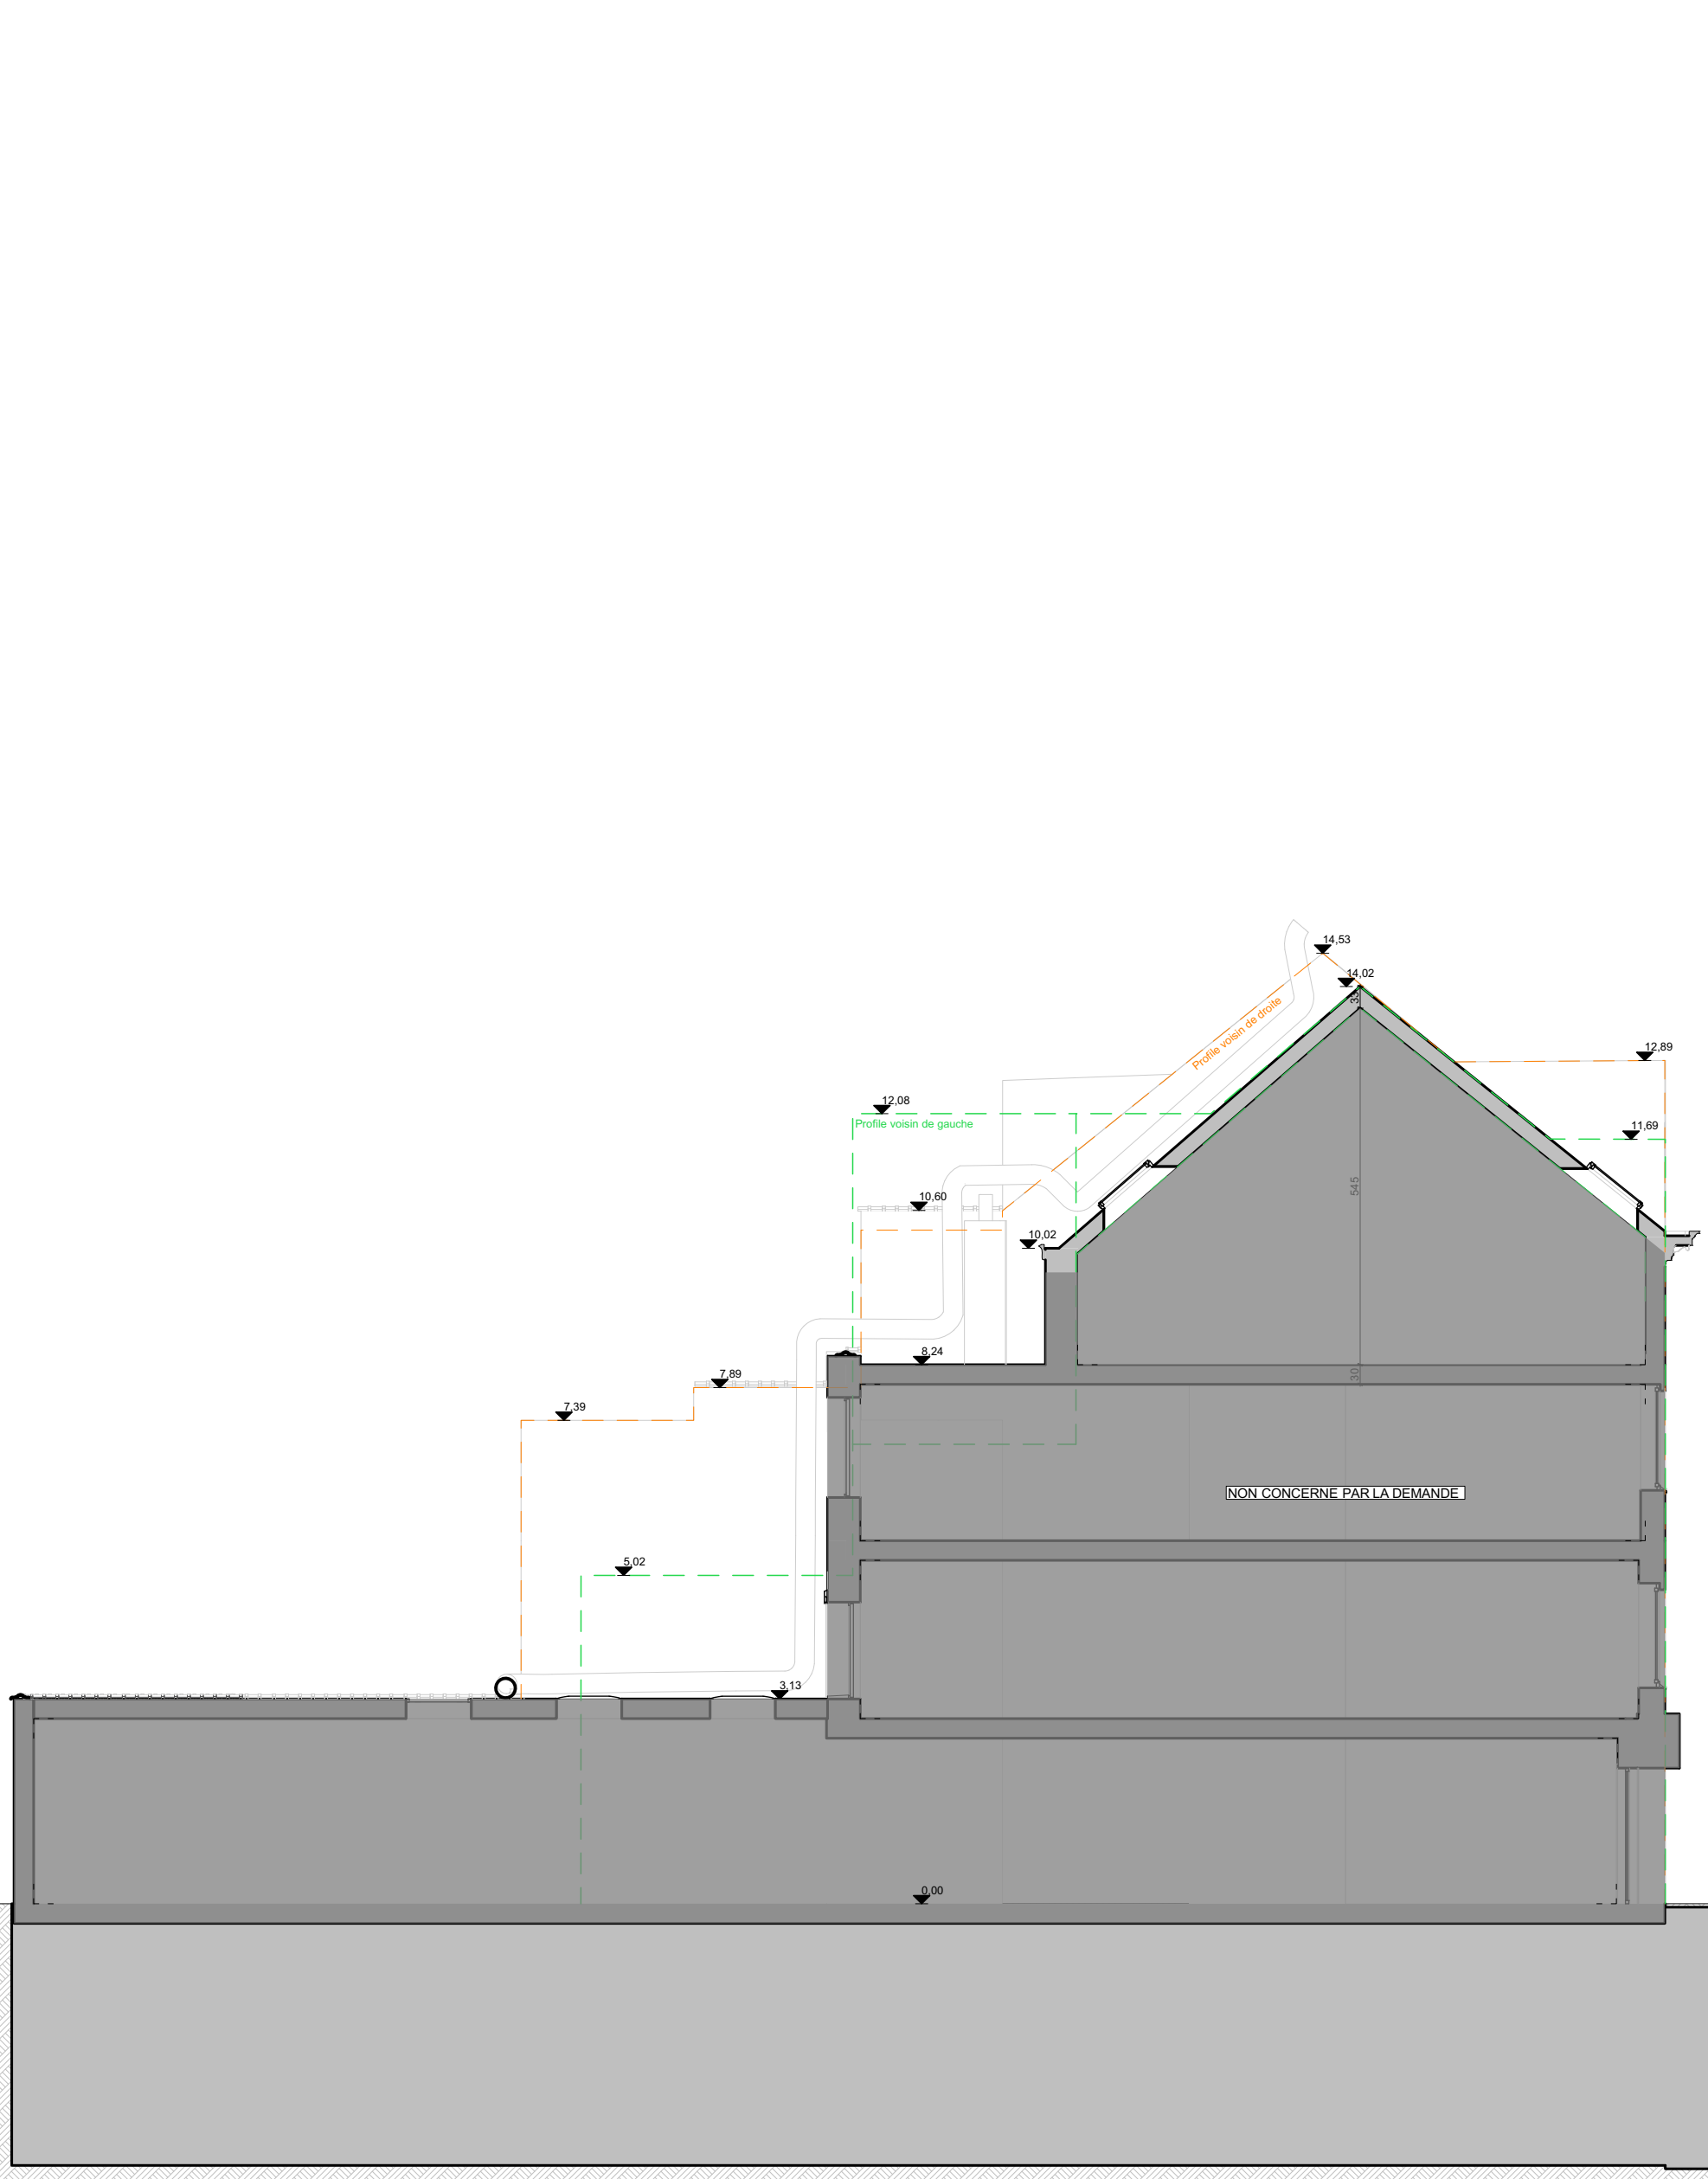


Ouvrage : **Isolation par l'Extérieur d'une Toiture Existante** Chaussée de Louvain, 896 - 1140 Evere CaPaKey : 21372C0117/00R006		Maître d'ouvrage : [redacted]			Maître d'oeuvre : [redacted]			Signature du demandeur :	Signature de l'auteur du projet :
N° de plan : PU-7/13	Titre : EX Coupe AA	Échelle : 1:100	Format : A3	N° de projet : 128	Dessinateur : [redacted]	Date : 02/09/2026	État du projet : PU		

LÉGENDE NIVEAUX & TRAMES

10.00 NIVEAU EXTÉRIEUR

LÉGENDE MATÉRIAUX EXISTANTS

- A TOITURE EN TUILES TERRE CUITE - TON ROUGE
- B FENETRE DE TOITURE - TON NOIR
- C CORNICHE EN BOIS PEINT - TON BLANC

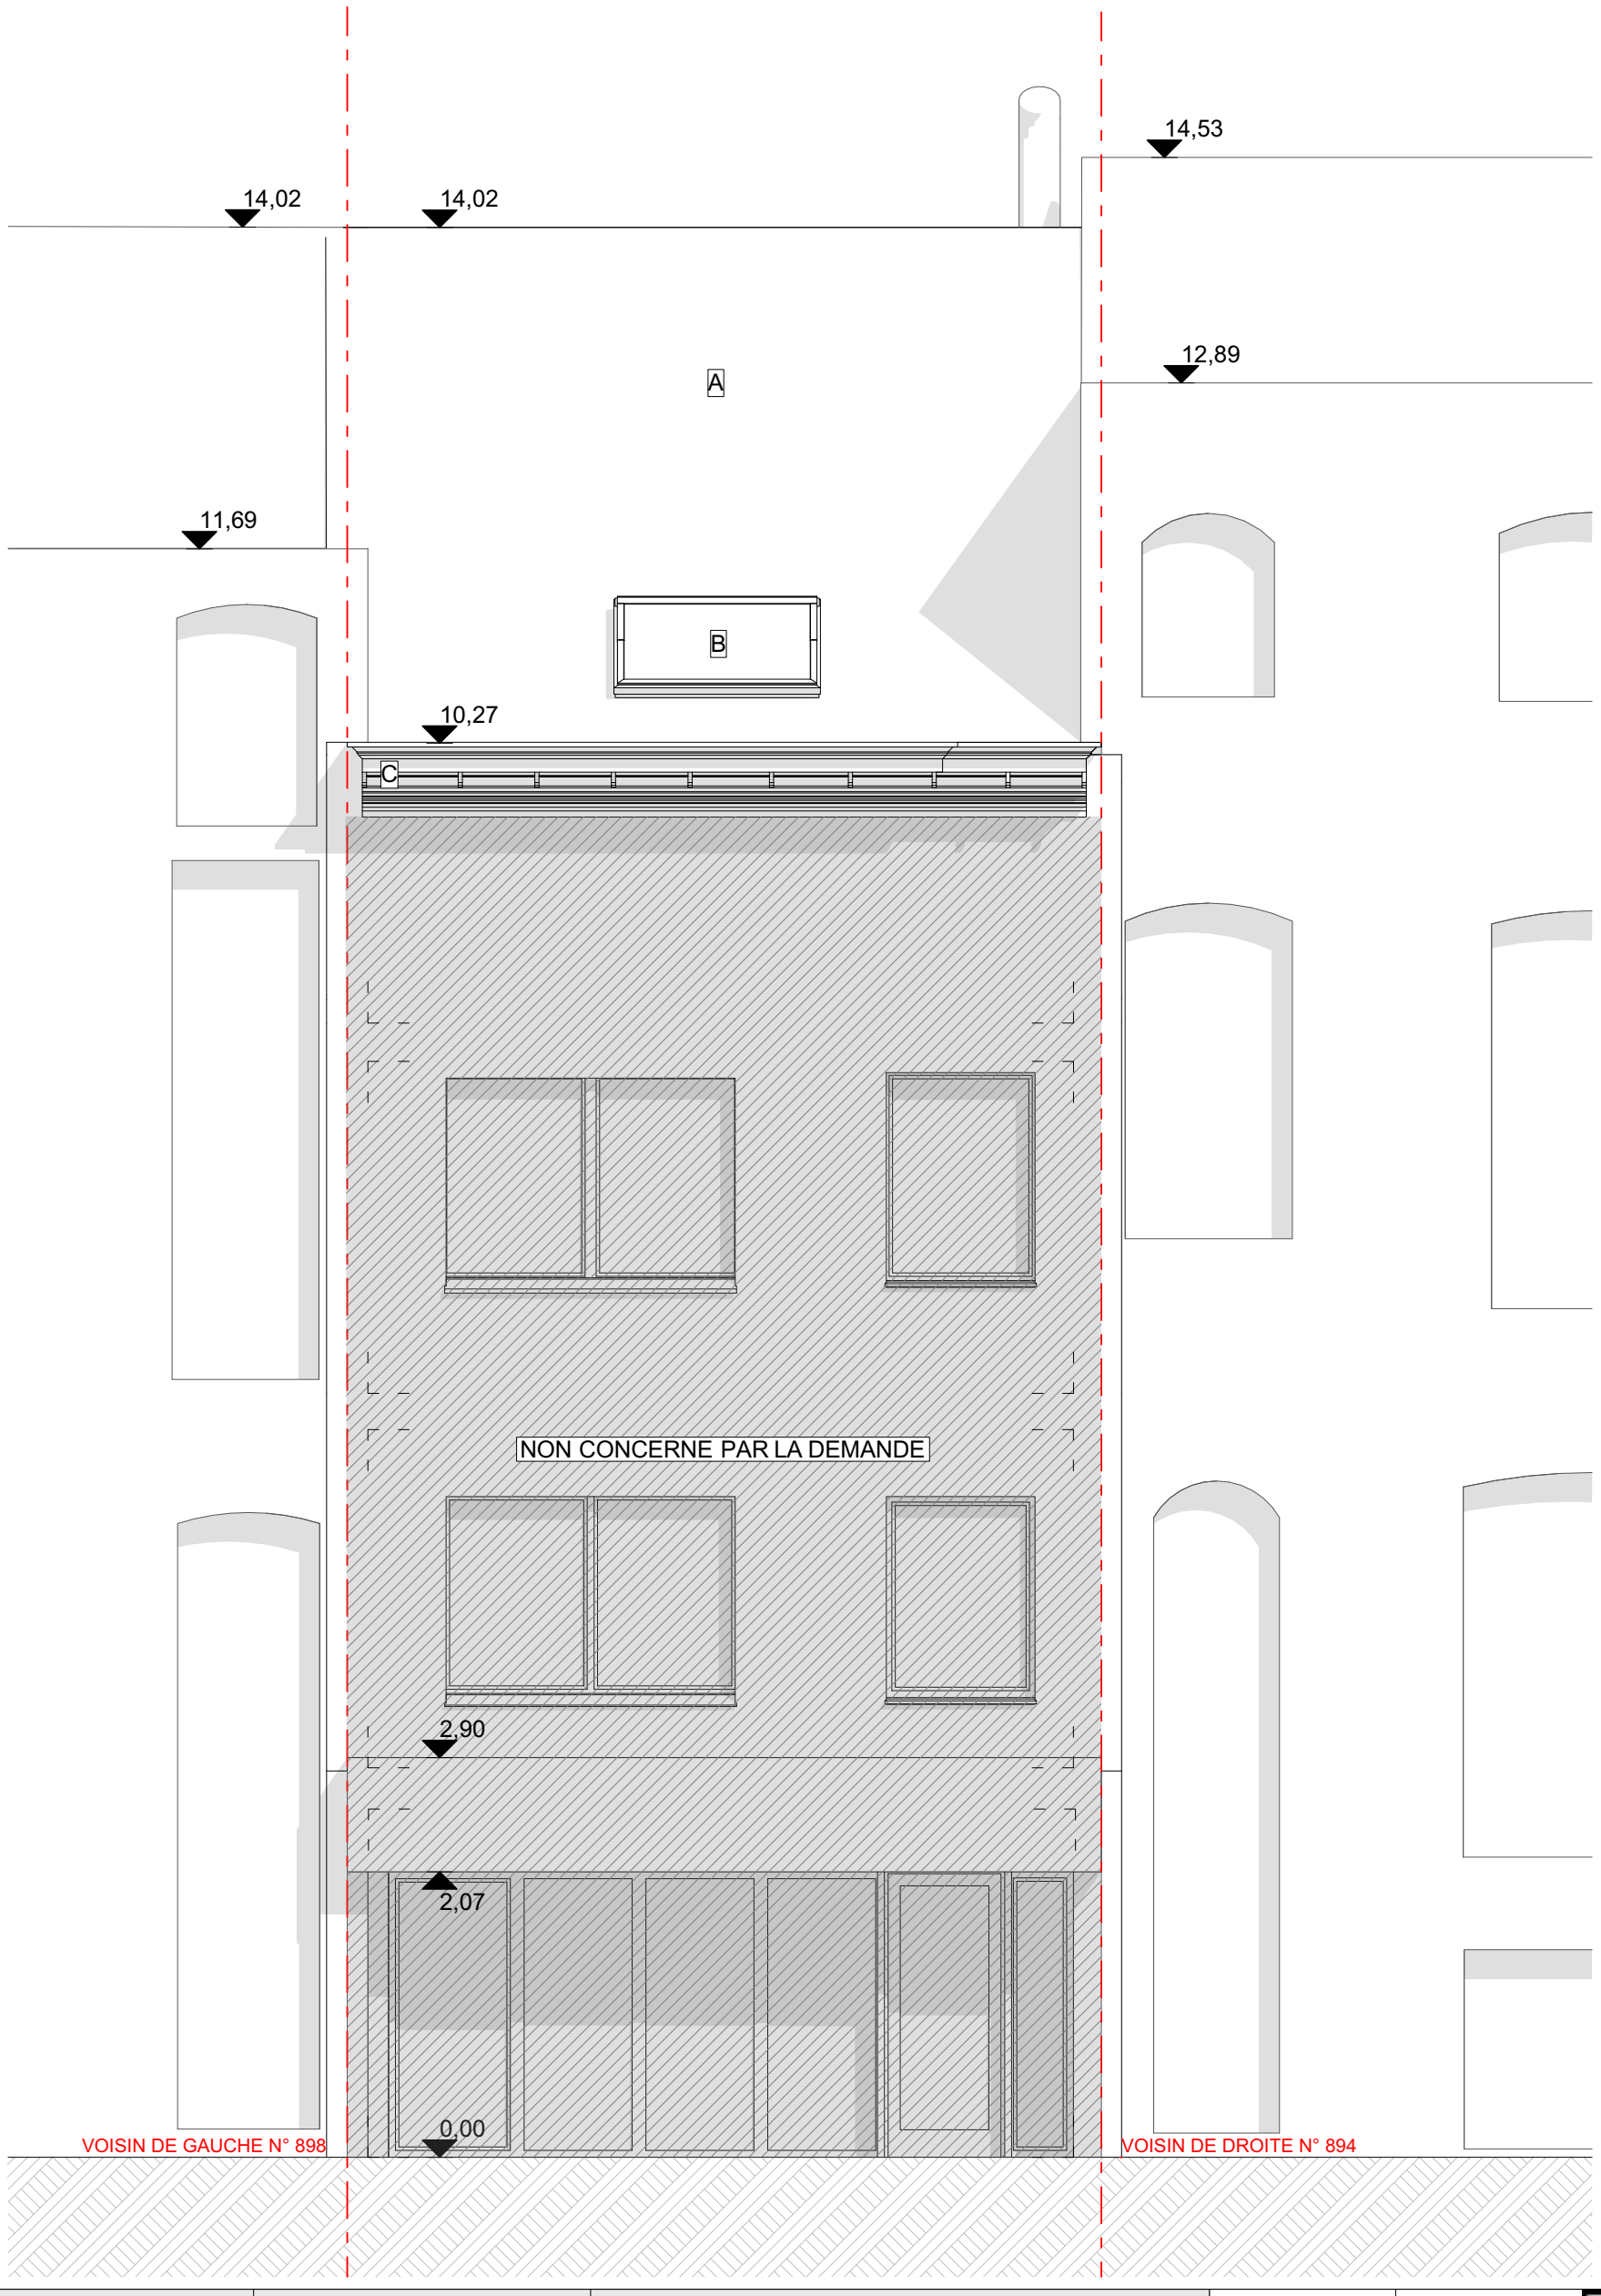

Ouvrage : **Isolation par l'Extérieur d'une Toiture Existante** Chaussée de Louvain, 896 - 1140 Evere CaPaKey : 21372C0117/00R006		Maître d'ouvrage : [redacted]			Maître d'oeuvre : [redacted]			Signature du demandeur : / Signature de l'auteur du projet :
N° de plan : PU-8/13	Titre : EX Façade avant	Échelle : 1:50	Format : A3	N° de projet : 128	Dessinateur : [redacted]	Date : 02/09/2026	État du projet : PU	

LÉGENDE NIVEAUX & TRAMES


10.00 NIVEAU EXTÉRIEUR

LÉGENDE MATÉRIAUX EXISTANTS

A TOITURE EN TUILES TERRE CUITE - TON ROUGE

B FENETRE DE TOITURE - TON NOIR

C CORNICHE EN BOIS PEINT - TON BLANC

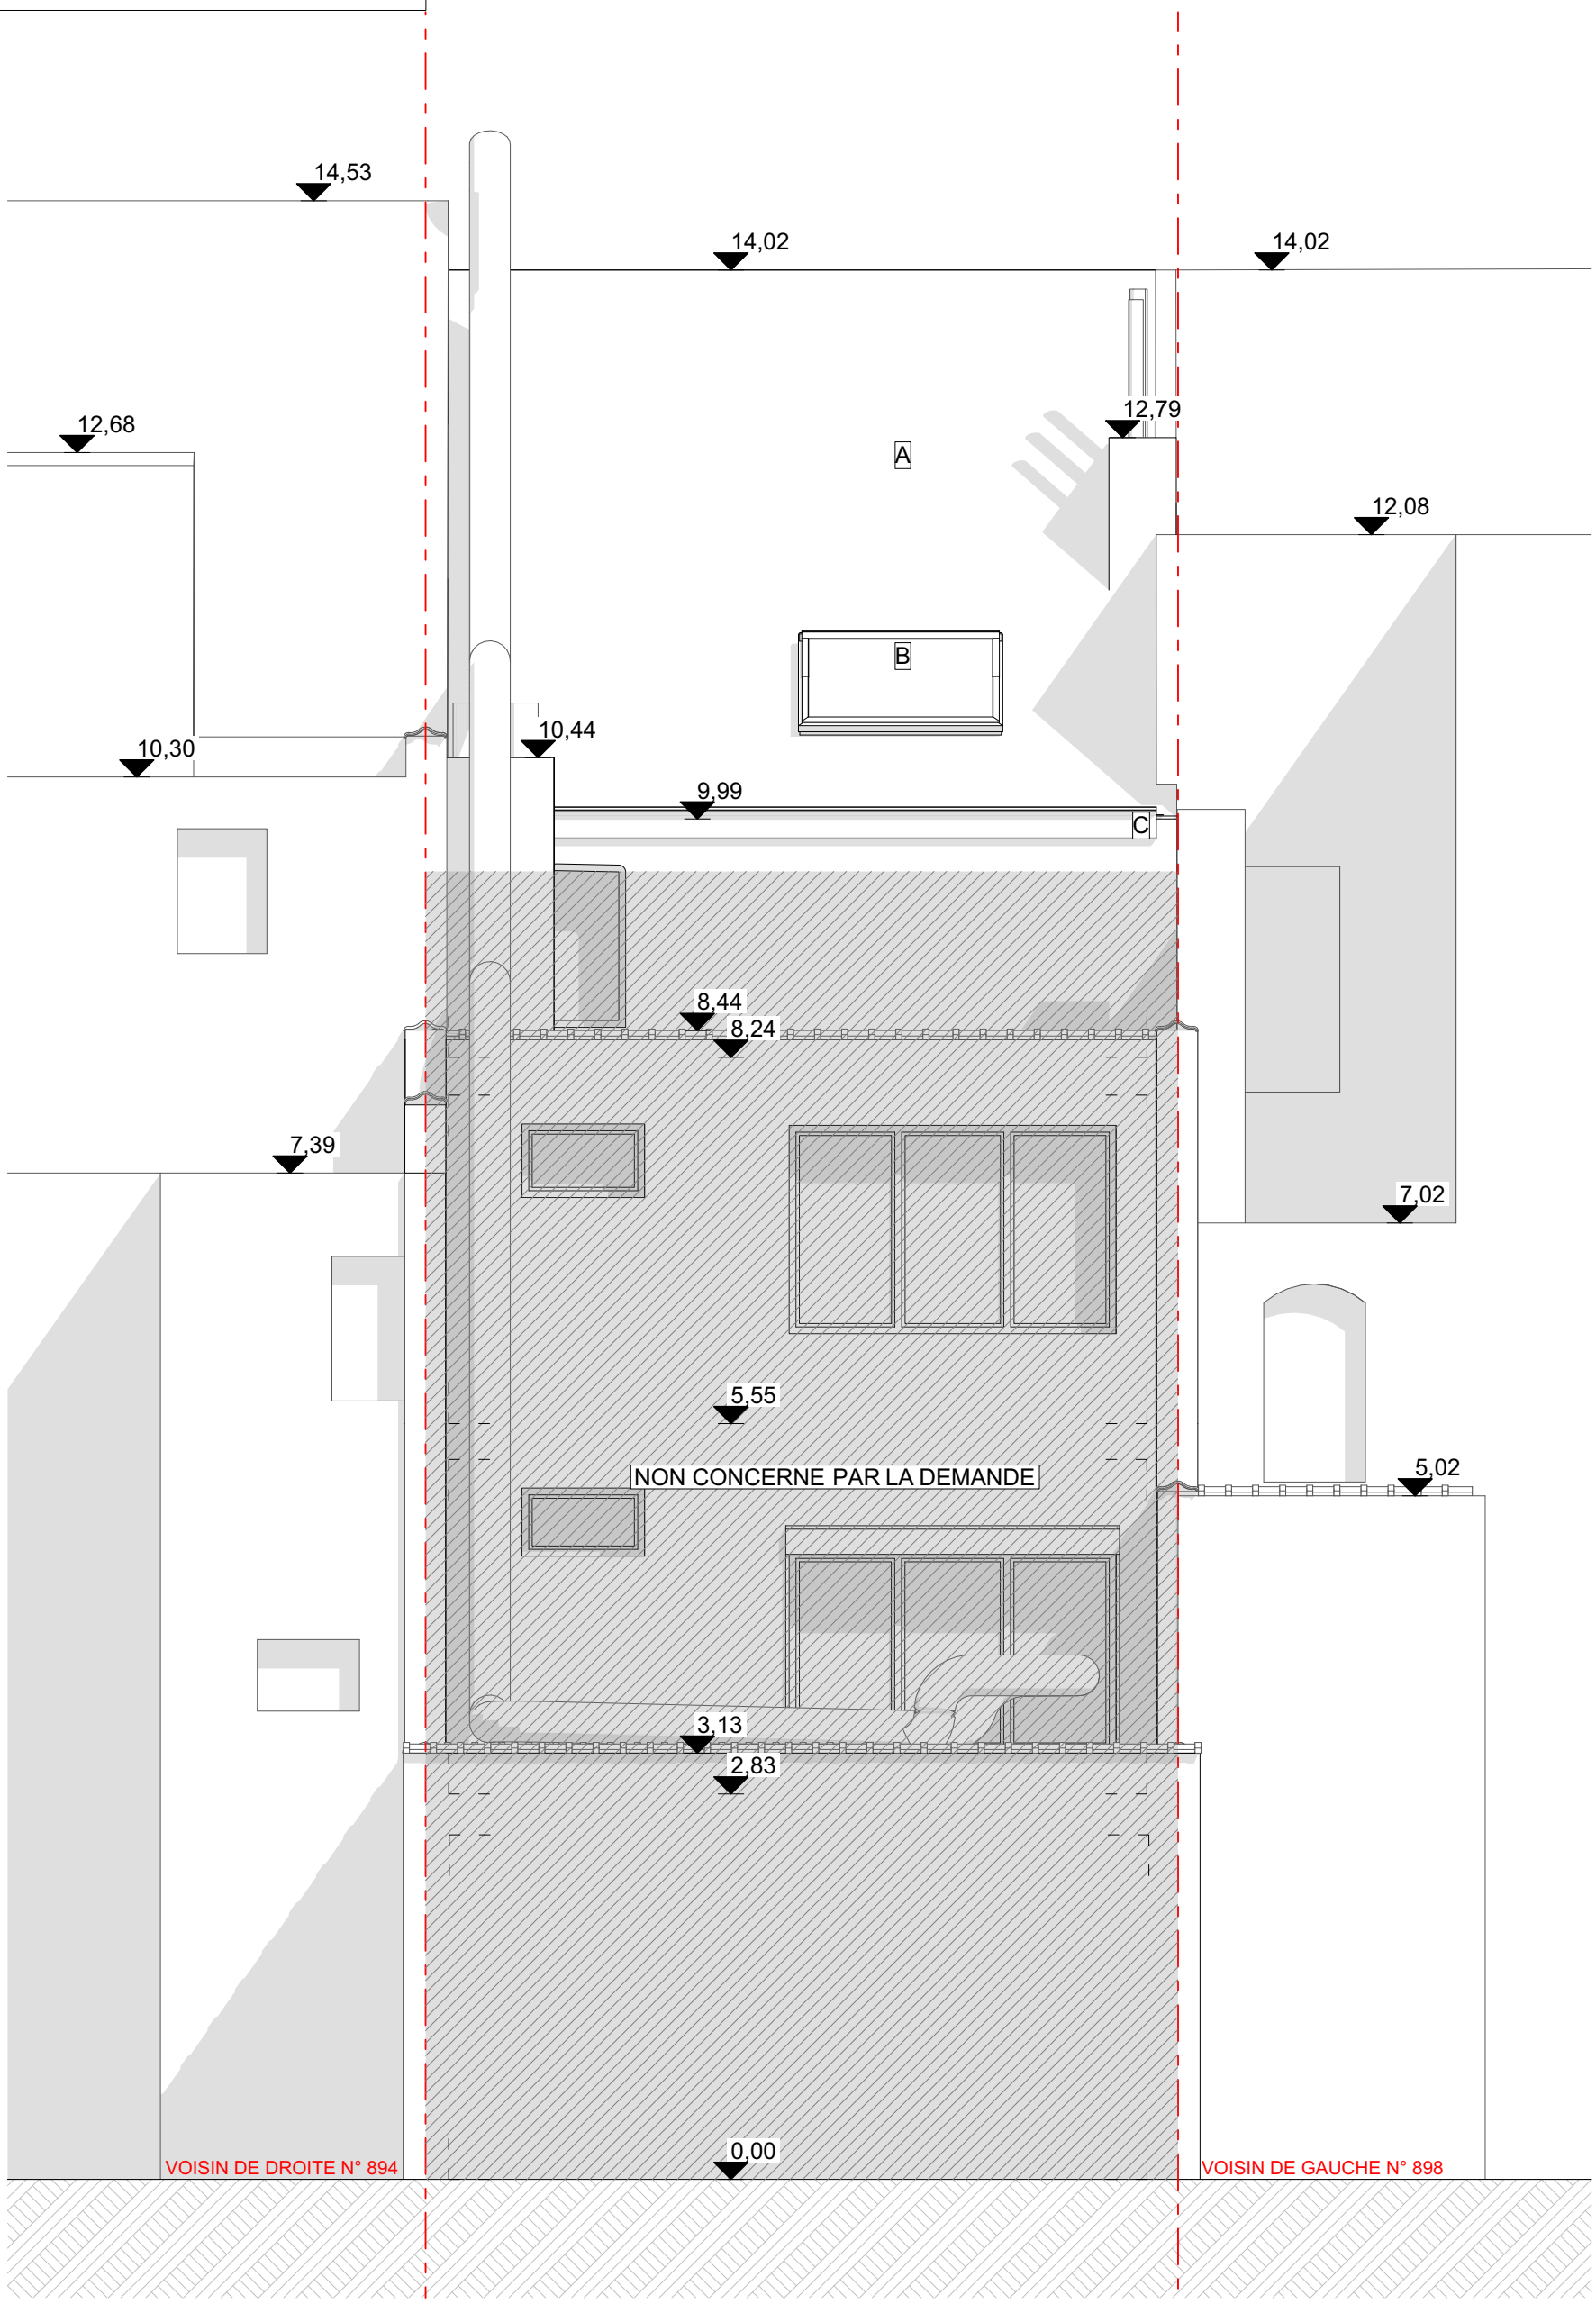

Ouvrage : **Isolation par l'Extérieur d'une Toiture Existante** Chaussée de Louvain, 896 - 1140 Evere CaPaKey : 21372C0117/00R006		Maître d'ouvrage : [redacted]			Maître d'oeuvre : [redacted]		Signature du demandeur :	Signature de l'auteur du projet :
N° de plan : PU-9/13	Titre : EX Façade arrière	Échelle : 1:50	Format : A3	N° de projet : 128	Dessinateur : [redacted]	Date : 02/09/2026	État du projet : PU	

LÉGENDE MATÉRIAUX PROJETÉS

1 TOITURE EN TUILES TERRE CUITE - TON ROUGE

2 FENETRE DE TOITURE - TON NOIR

A

+3,13

LIMITE MITOYEN

LIMITE MITOYEN

551

520

49 77 150 210 3

+8,24

2

1

VOISIN N° 898

VOISIN N° 894

2

VOISIN DE GAUCHE N° 898

+10,21

VOISIN DE DROITE N° 894

548

517


A

193 151 204

Ouvrage : **Isolation par l'Extérieur d'une Toiture Existante** Chaussée de Louvain, 896 - 1140 Evere CaPaKey : 21372C0117/00R006		Maître d'ouvrage : [redacted]			Maître d'oeuvre : [redacted]		Signature du demandeur :	Signature de l'auteur du projet :
N° de plan : PU-10/13	Titre : PR Toiture	Échelle : 1:50	Format : A3	N° de projet : 128	Dessinateur : [redacted]	Date : 02/09/2026	État du projet : PU	

LÉGENDE NIVEAUX & TRAMES

10.00 NIVEAU EXTÉRIEUR

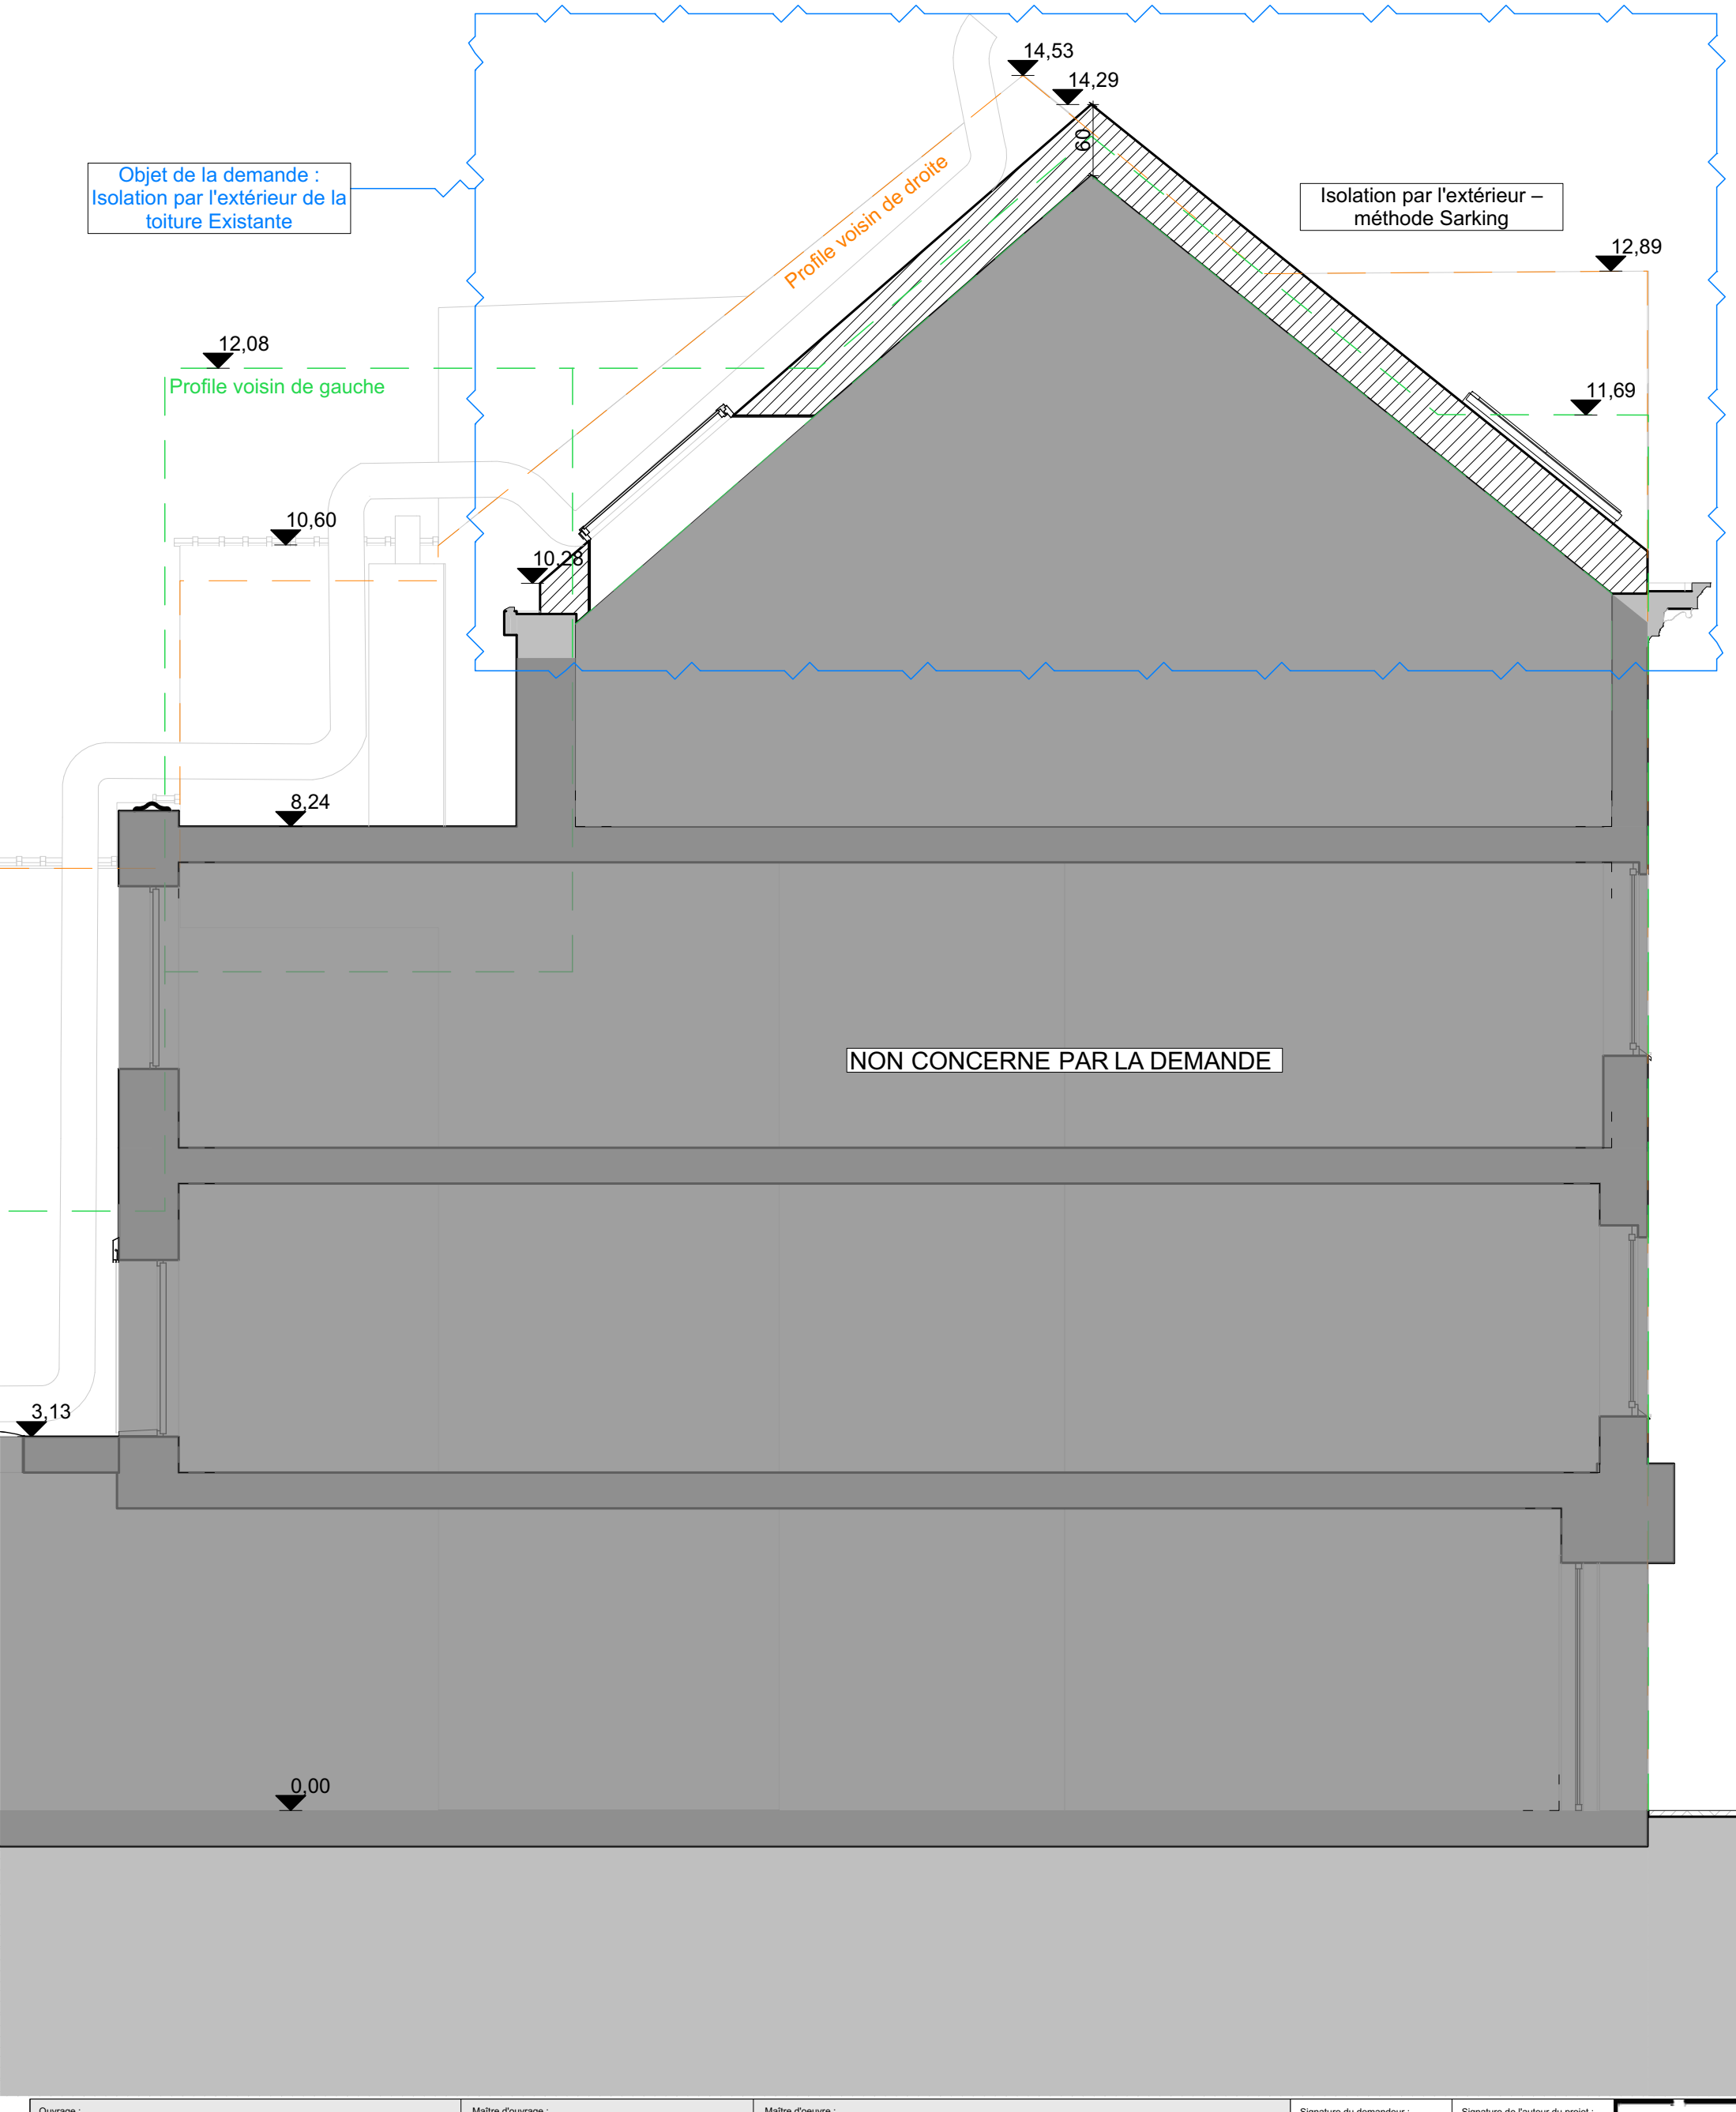

Ouvrage : **Isolation par l'Extérieur d'une Toiture Existante** Chaussée de Louvain, 896 - 1140 Evere CaPaKey : 21372C0117/00R006		Maître d'ouvrage : [redacted]			Maître d'oeuvre : [redacted]			Signature du demandeur :	Signature de l'auteur du projet :
N° de plan : PU-11/13	Titre : PR Coupe AA	Échelle :	Format : A3	N° de projet : 128	Dessinateur : [redacted]	Date : 02/09/2026	État du projet : PU		

LÉGENDE NIVEAUX & TRAMES


10.00 NIVEAU EXTÉRIEUR

LÉGENDE MATÉRIAUX PROJETÉS

1 TOITURE EN TUILES TERRE CUITE - TON ROUGE

2 FENETRE DE TOITURE - TON NOIR

3 CORNICHE EN BOIS PEINT - TON BLANC

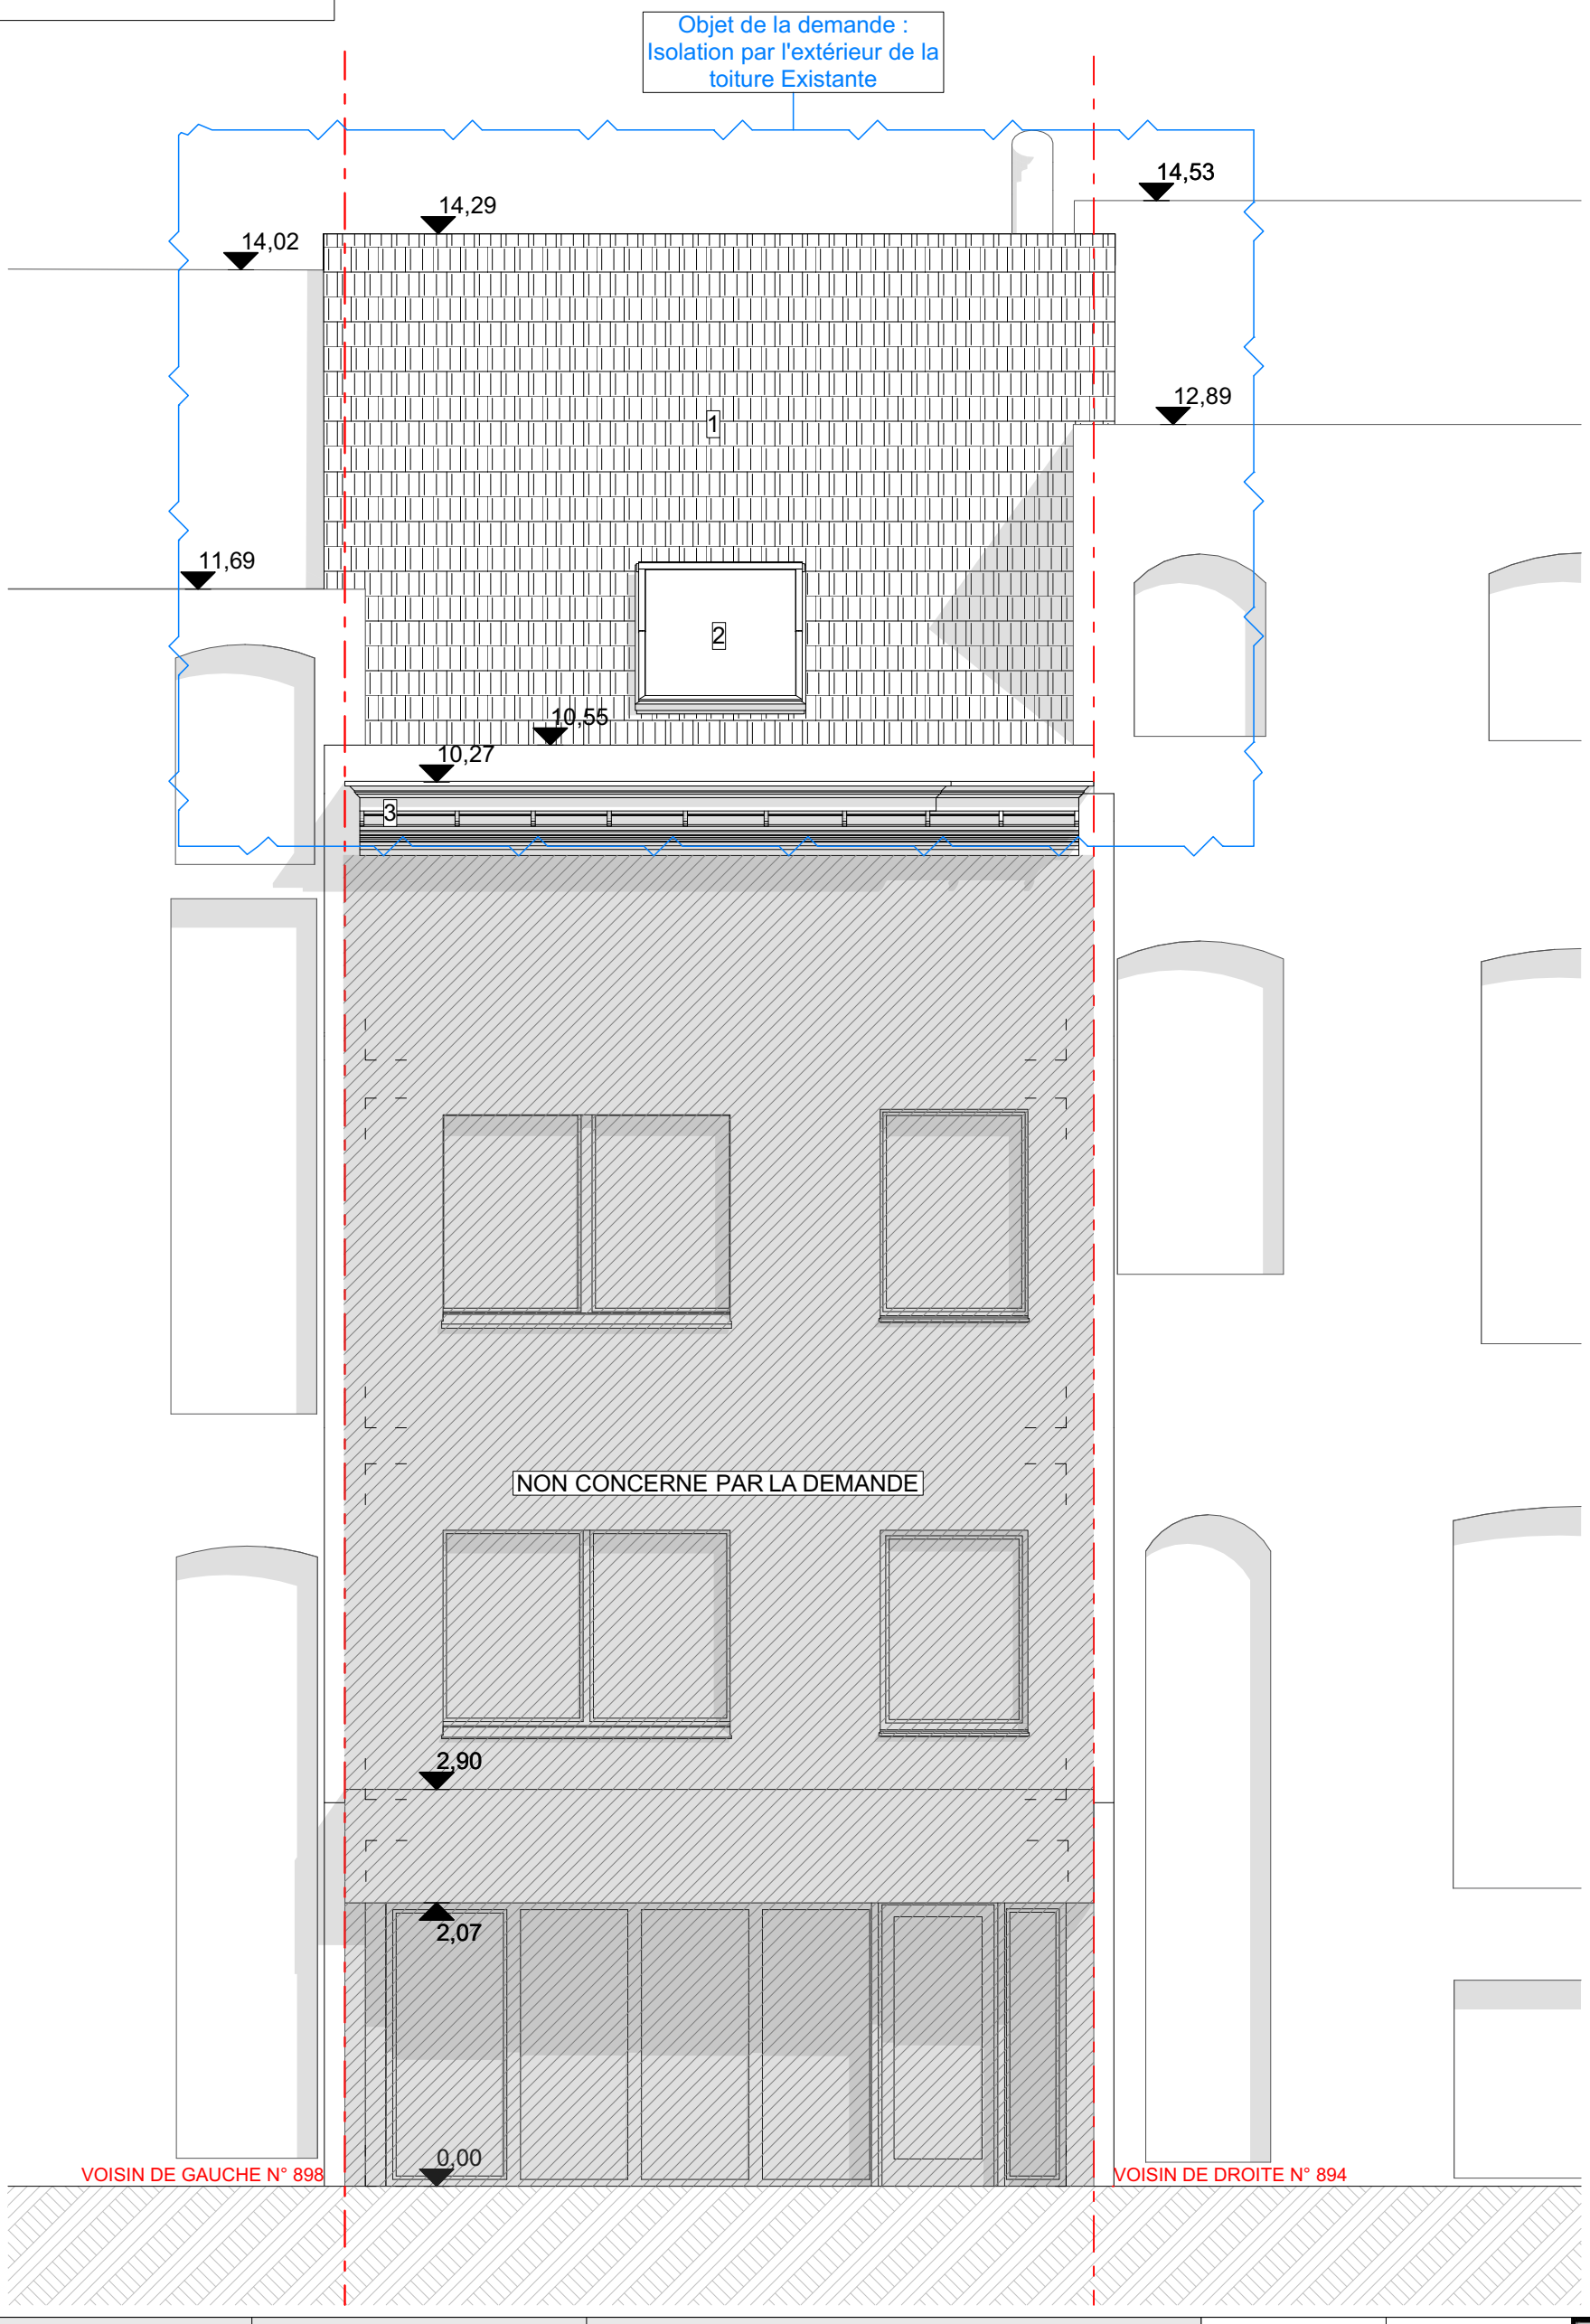

Ouvrage : **Isolation par l'Extérieur d'une Toiture Existante** Chaussée de Louvain, 896 - 1140 Evere CaPaKey : 21372C0117/00R006		Maître d'ouvrage : [redacted]			Maître d'oeuvre : [redacted]		Signature du demandeur :	Signature de l'auteur du projet :
N° de plan : PU-12/13	Titre : PR Façade avant	Échelle : 1:50	Format : A3	N° de projet : 128	Dessinateur : [redacted]	Date : 02/09/2026	État du projet : PU	

LÉGENDE NIVEAUX & TRAMES


10.00 NIVEAU EXTÉRIEUR

LÉGENDE MATÉRIAUX PROJETÉS

1 TOITURE EN TUILES TERRE CUITE - TON ROUGE

2 FENETRE DE TOITURE - TON NOIR

3 CORNICHE EN BOIS PEINT - TON BLANC

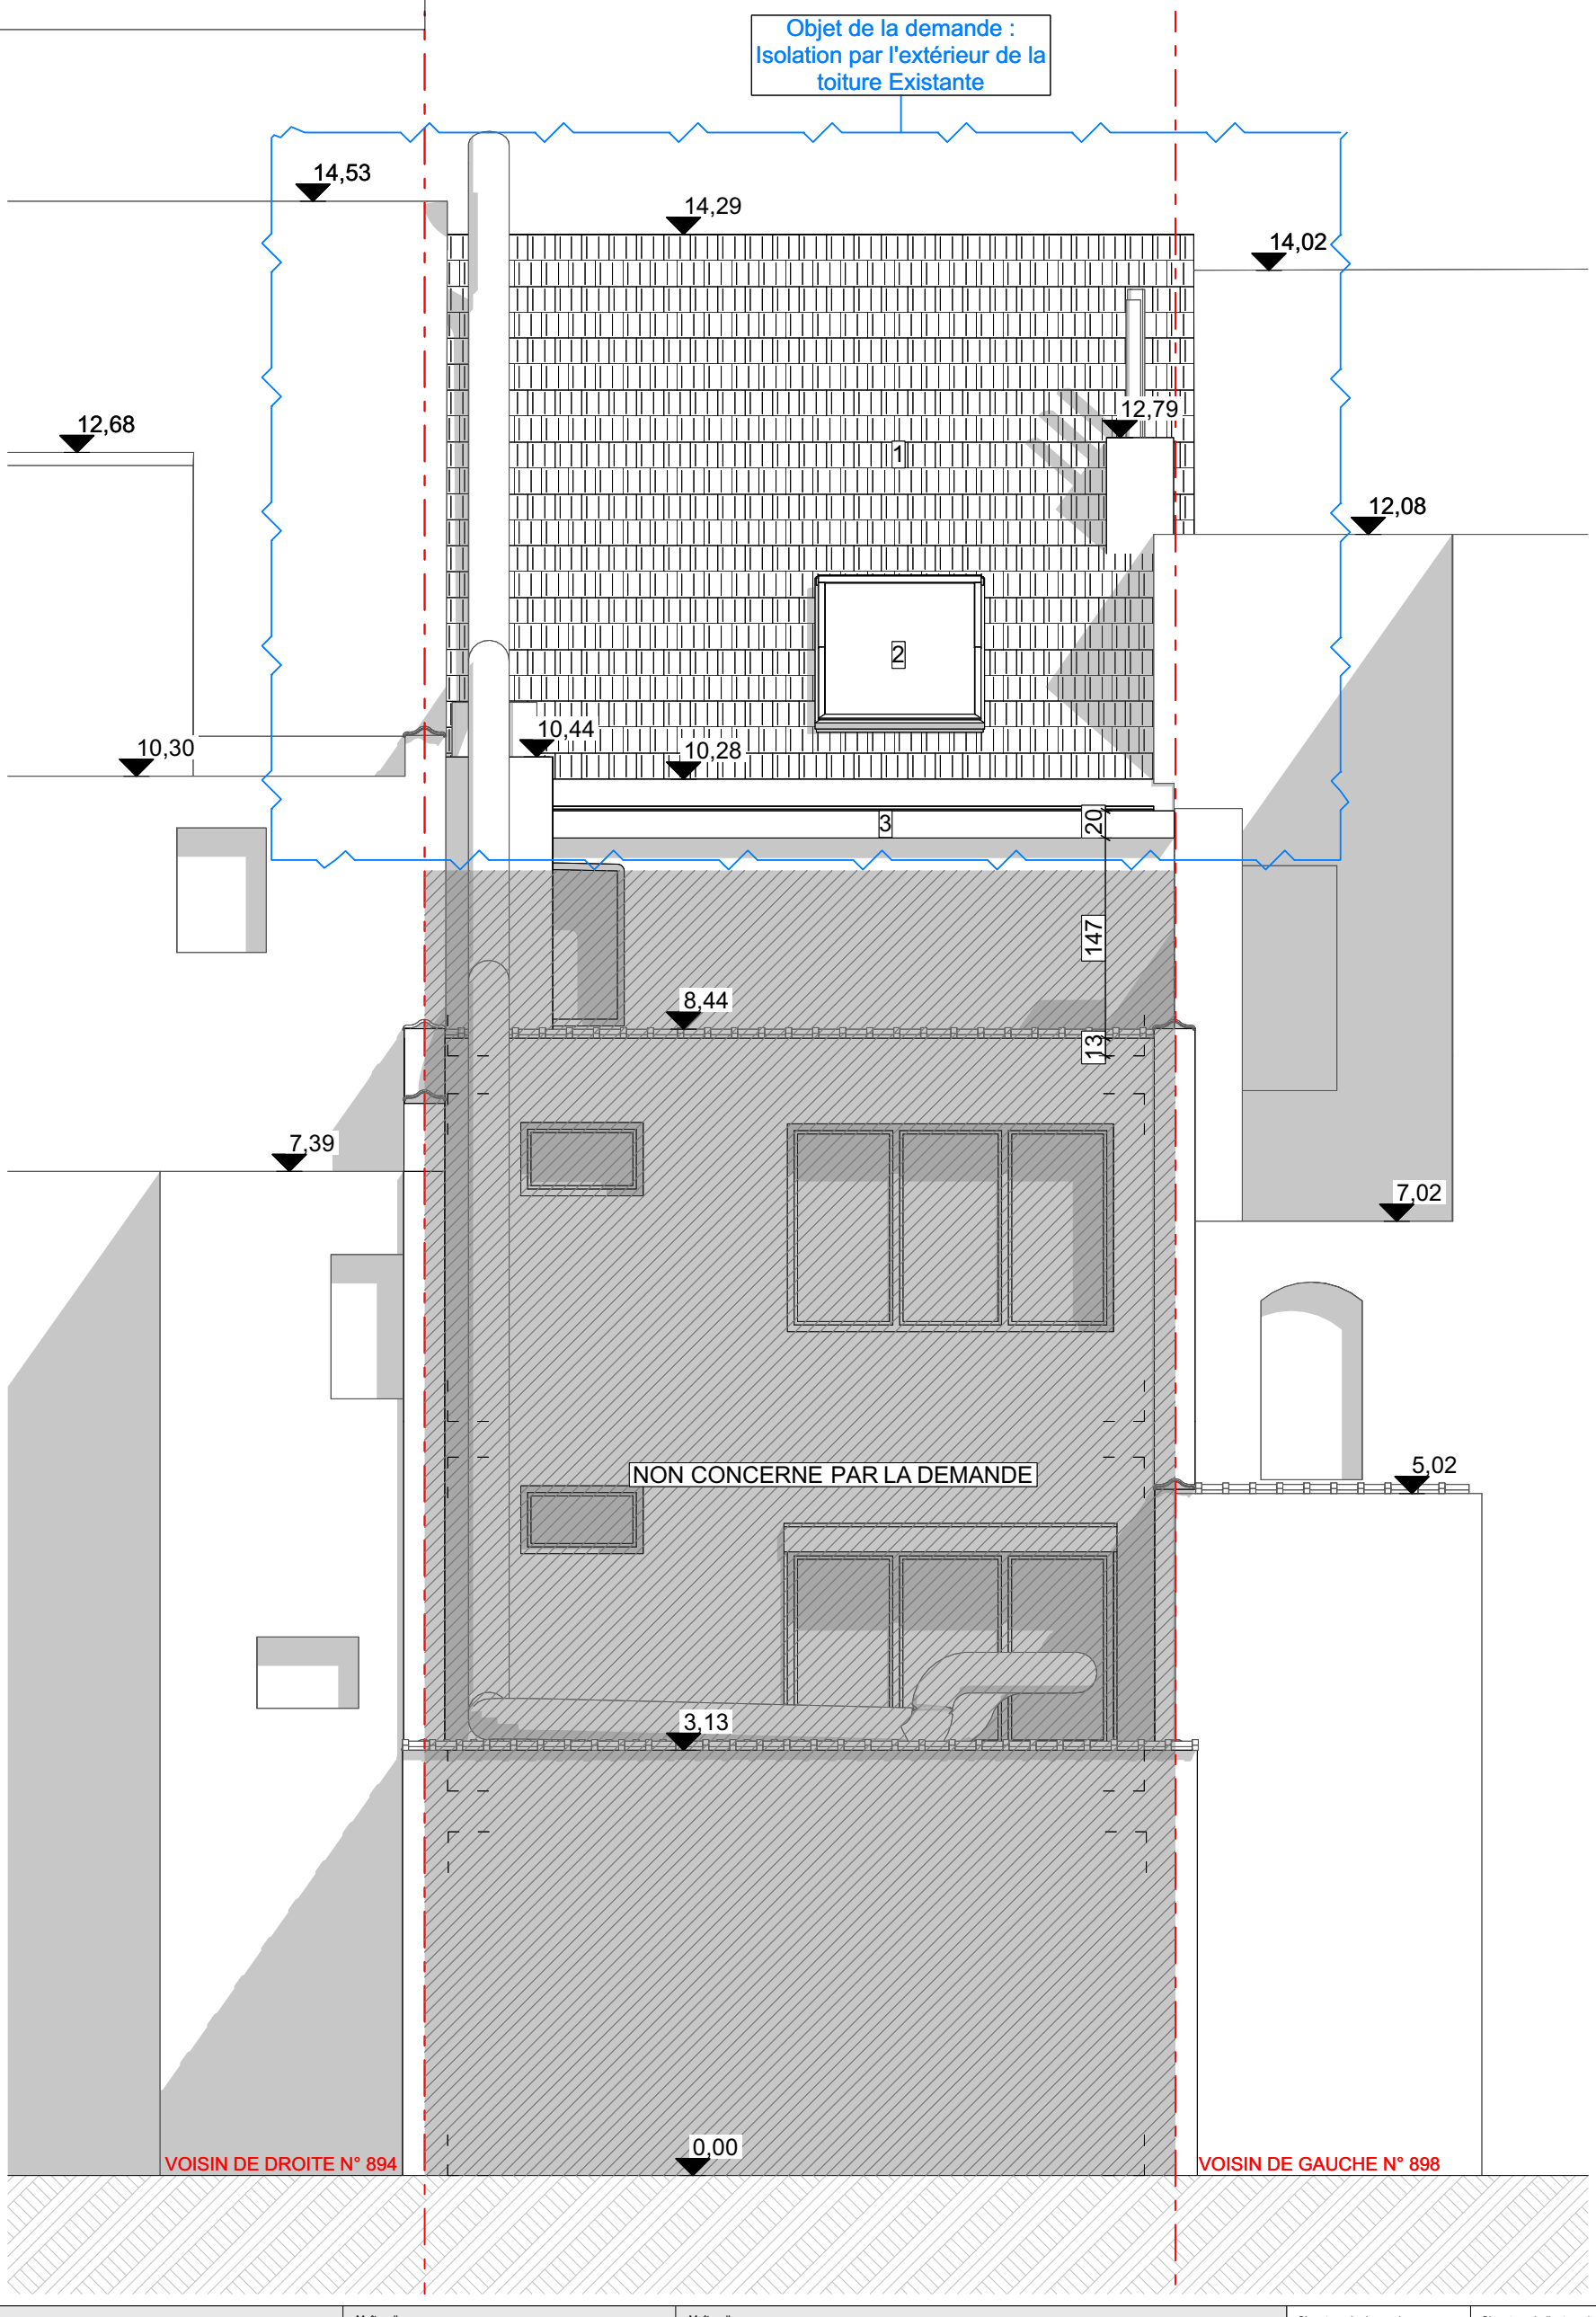

Ouvrage : **Isolation par l'Extérieur d'une Toiture Existante** Chaussée de Louvain, 896 - 1140 Evere CaPaKey : 21372C0117/00R006		Maître d'ouvrage : [redacted]		Maître d'oeuvre : [redacted]				Signature du demandeur :	Signature de l'auteur du projet :
N° de plan : PU-13/13	Titre : PR Façade arrière	Échelle : 1:50	Format : A3	N° de projet : 128	Dessinateur : [redacted]	Date : 02/09/2026	État du projet : PU		