


Situation: 1/1500

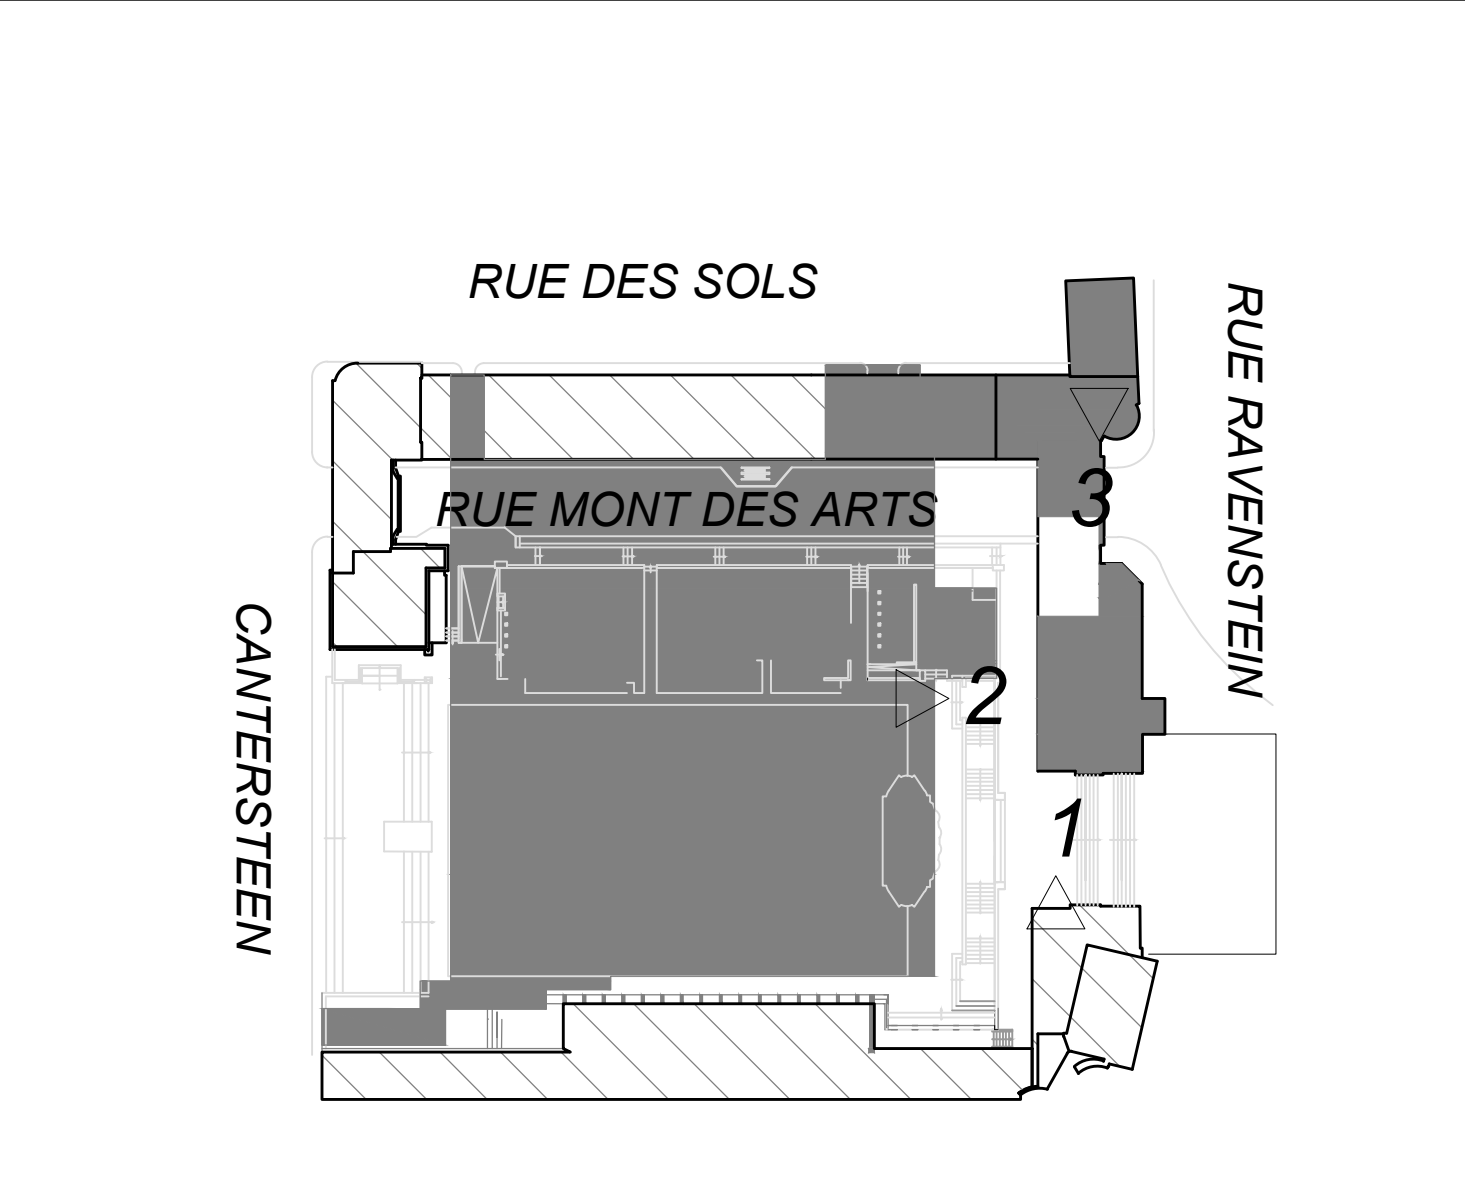

REGION DE BRUXELLES-CAPITALE

**Régularisation de pose d'enseignes en façade, tentes solaires et bâches - occupation temporaire d'une terrasse couverte**  
**Palais des Congrès - Aile Nord - Façade parc**  
1, Mont des Arts - 1000 BRUXELLES

DEMANDEUR	
Exploitant :	
BOTKAMP SRL 2, Rue Mercelis B-1210 IXELLES BE 0534 564 921	
ARCHITECTE	STABILITE
Amazone, A sprl Denis Trivière 7, rue de l'aurore B-1000 BRUXELLES Tél: 0477 38 38 49	
TECHNIQUES SPECIALES	PEB
ENTREPRENEUR	ORGANISME DE CONTROLE SECURITE
TOUTES INFORMATIONS STABILITE OU TECHNIQUES SPECIALES NE SONT DONNEES QU'A TITRE INDICATIF.	
Dossier : Régul enseignes Château Moderne Permis unique de régularisation	
Echelle : 1/50	Dessinateur : FJO Date : 15/11/2024
Plan : Plan situation existante	Zone : / Niveau : / N° : 100 Ind : -
Date indice :	