


Plan Restaurant

Ech: 1/50




REGIONS DE BRUXELLES CAPITAL			
Changement de destination/ utilisation d'une salle d'exposition transformée en Bar- Petite restauration - installation d'une cuisine - occupation temporaire d'une terrasse couverte.			
Palais des Congrès - Aile Nord - Façade parc			
1, Monts des Arts - 1000 BRUXELLES			
DEMANDEUR			
Explorant			
BOIXAMF SRL			
2 Rue de la Loi - B 1210 IRLLES			
BL 0314 544 921			
ARCHITECTE :		STABILE :	
Amazona. A sprl			
Architecte			
Imprimé au Tableau de l'Ordre des Architectes			
Rue de l'Aurore, 7 - 1000 Bruxelles			
Tel : 0477 38 38 49 - amazona@skynet.be			
TECHNIQUES SPECIALES :		PER :	
ENTREPRENEUR		ORGANISME DE CONTRÔLE SECURITE	
N° DU PLAN :			
PLAN SITUATION REALISEE			
Restaurant et cuisine			
TOUTES INFORMATIONS STABILE OU TECHNIQUES SPECIALES NE SONT DONNEES QU'A TITRE INDICATIF			
DOSSIER :	Château Moderne	Echelle	1/50
301	Permis unique de régularisation	Date	25/03/25
		Intitulé	c

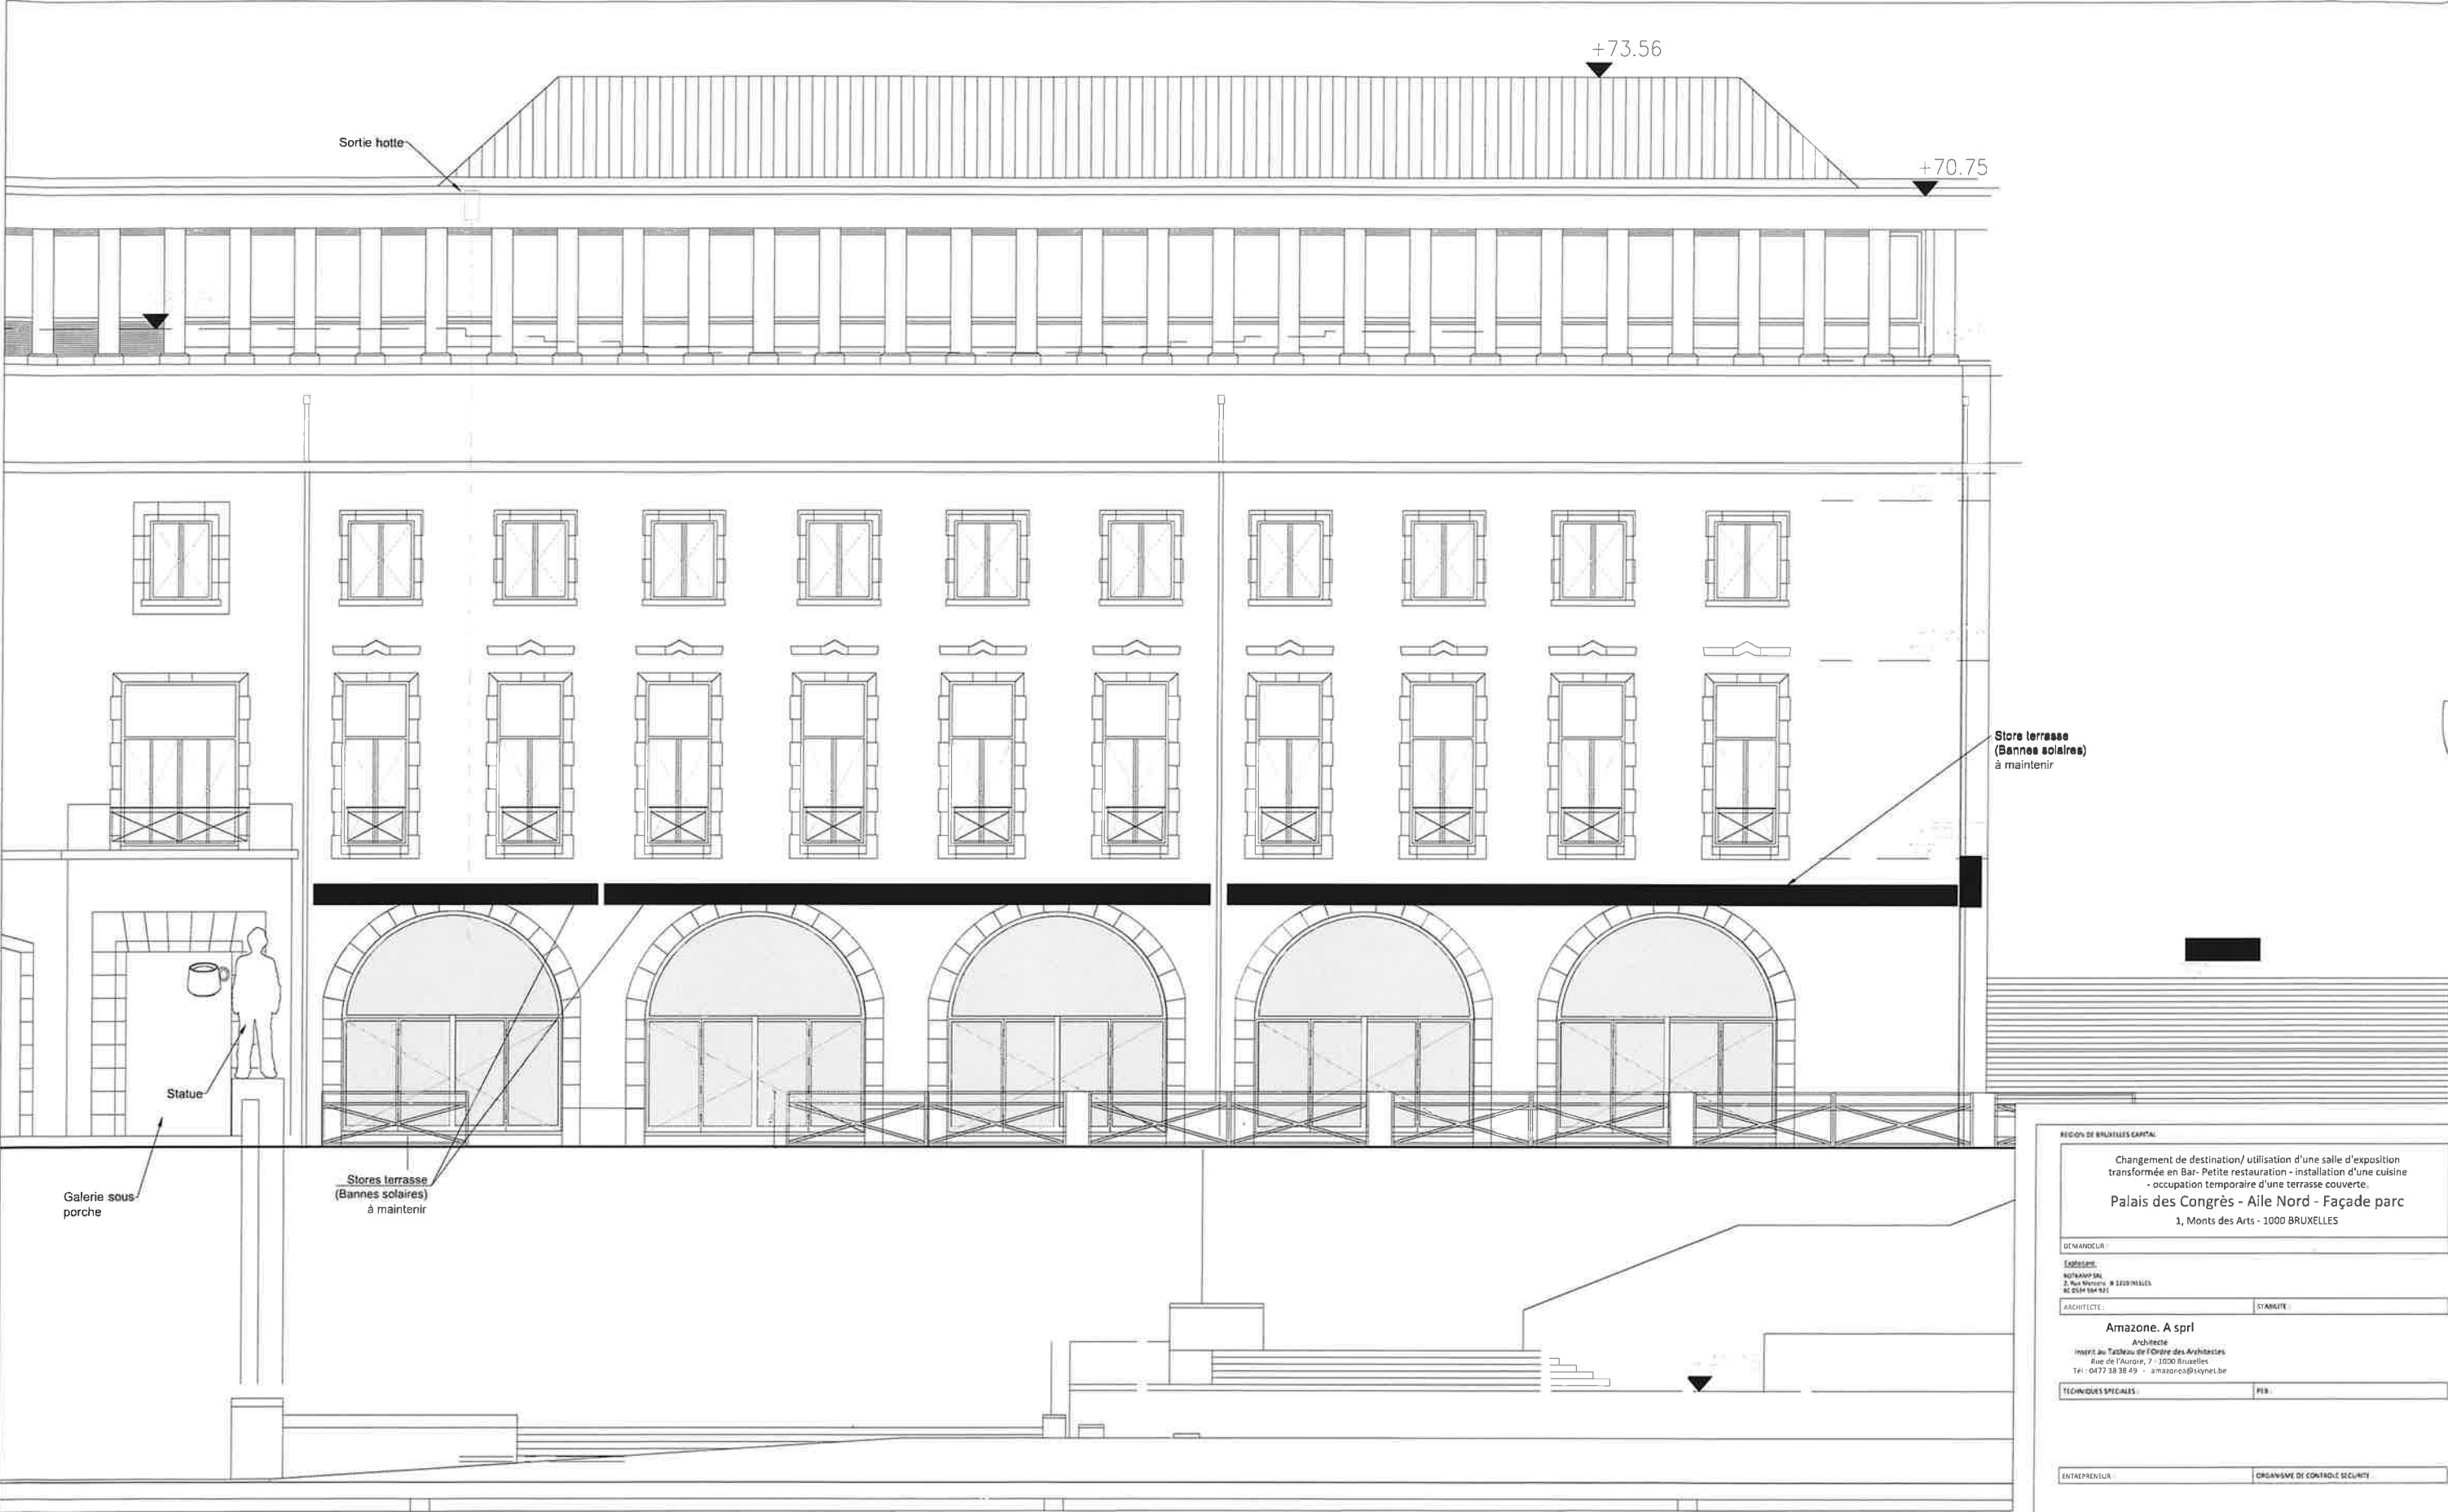

Façade A Jardin du Monts des Arts
Ech: 1/50

RÉGION DE BRUXELLES CAPITALE			
Changement de destination/ utilisation d'une salle d'exposition transformée en Bar- Petite restauration - installation d'une cuisine - occupation temporaire d'une terrasse couverte, Palais des Congrès - Aile Nord - Façade parc 1, Monts des Arts - 1000 BRUXELLES			
DEMANDEUR :			
Existant: MUTUALISME 2, Rue Montjoye - 1050 BRUXELLES REG 0258 004 931			
ARCHITECTE :		STAMPILLÉ :	
Amazona. A sprl Architecte Inscrit au Tableau de l'Ordre des Architectes Rue de l'Aurore, 7 - 1050 Bruxelles Tél : 0477 38 38 49 - amazona@soyrel.be			
TECHNIQUES SPECIALES :		PER :	
ENTREPRENEUR :		ORGANISME DE CONTRÔLE SÉCURITÉ :	
N° DE PLAN :			
FACADE A Jardin du Mont des Arts			
TOUTES INFORMATIONS STAMPILLÉES OU TECHNIQUES SPECIALES NE SONT DONNÉES QU'À TITRE INDICATIF			
DOSSIER :	Château Moderne Permis unique de régularisation	Echelle : 1/50	Date : 25/03/25
302			Page : C


Coupe AA Ech: 1/50

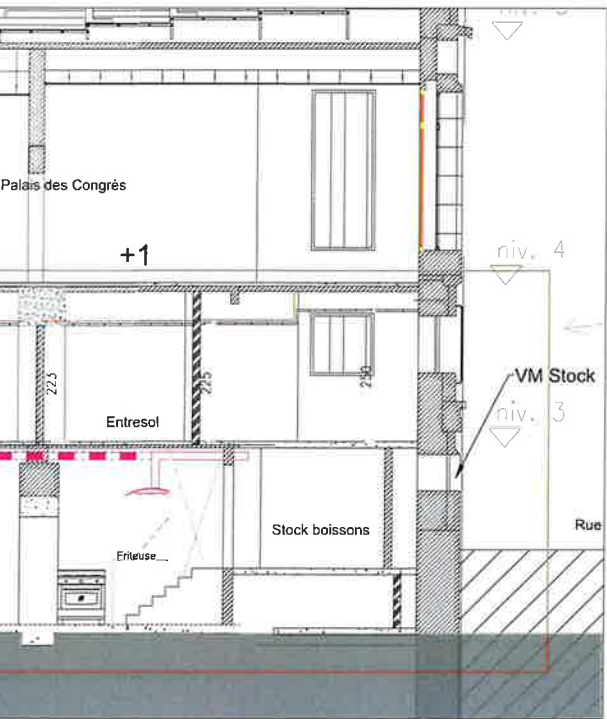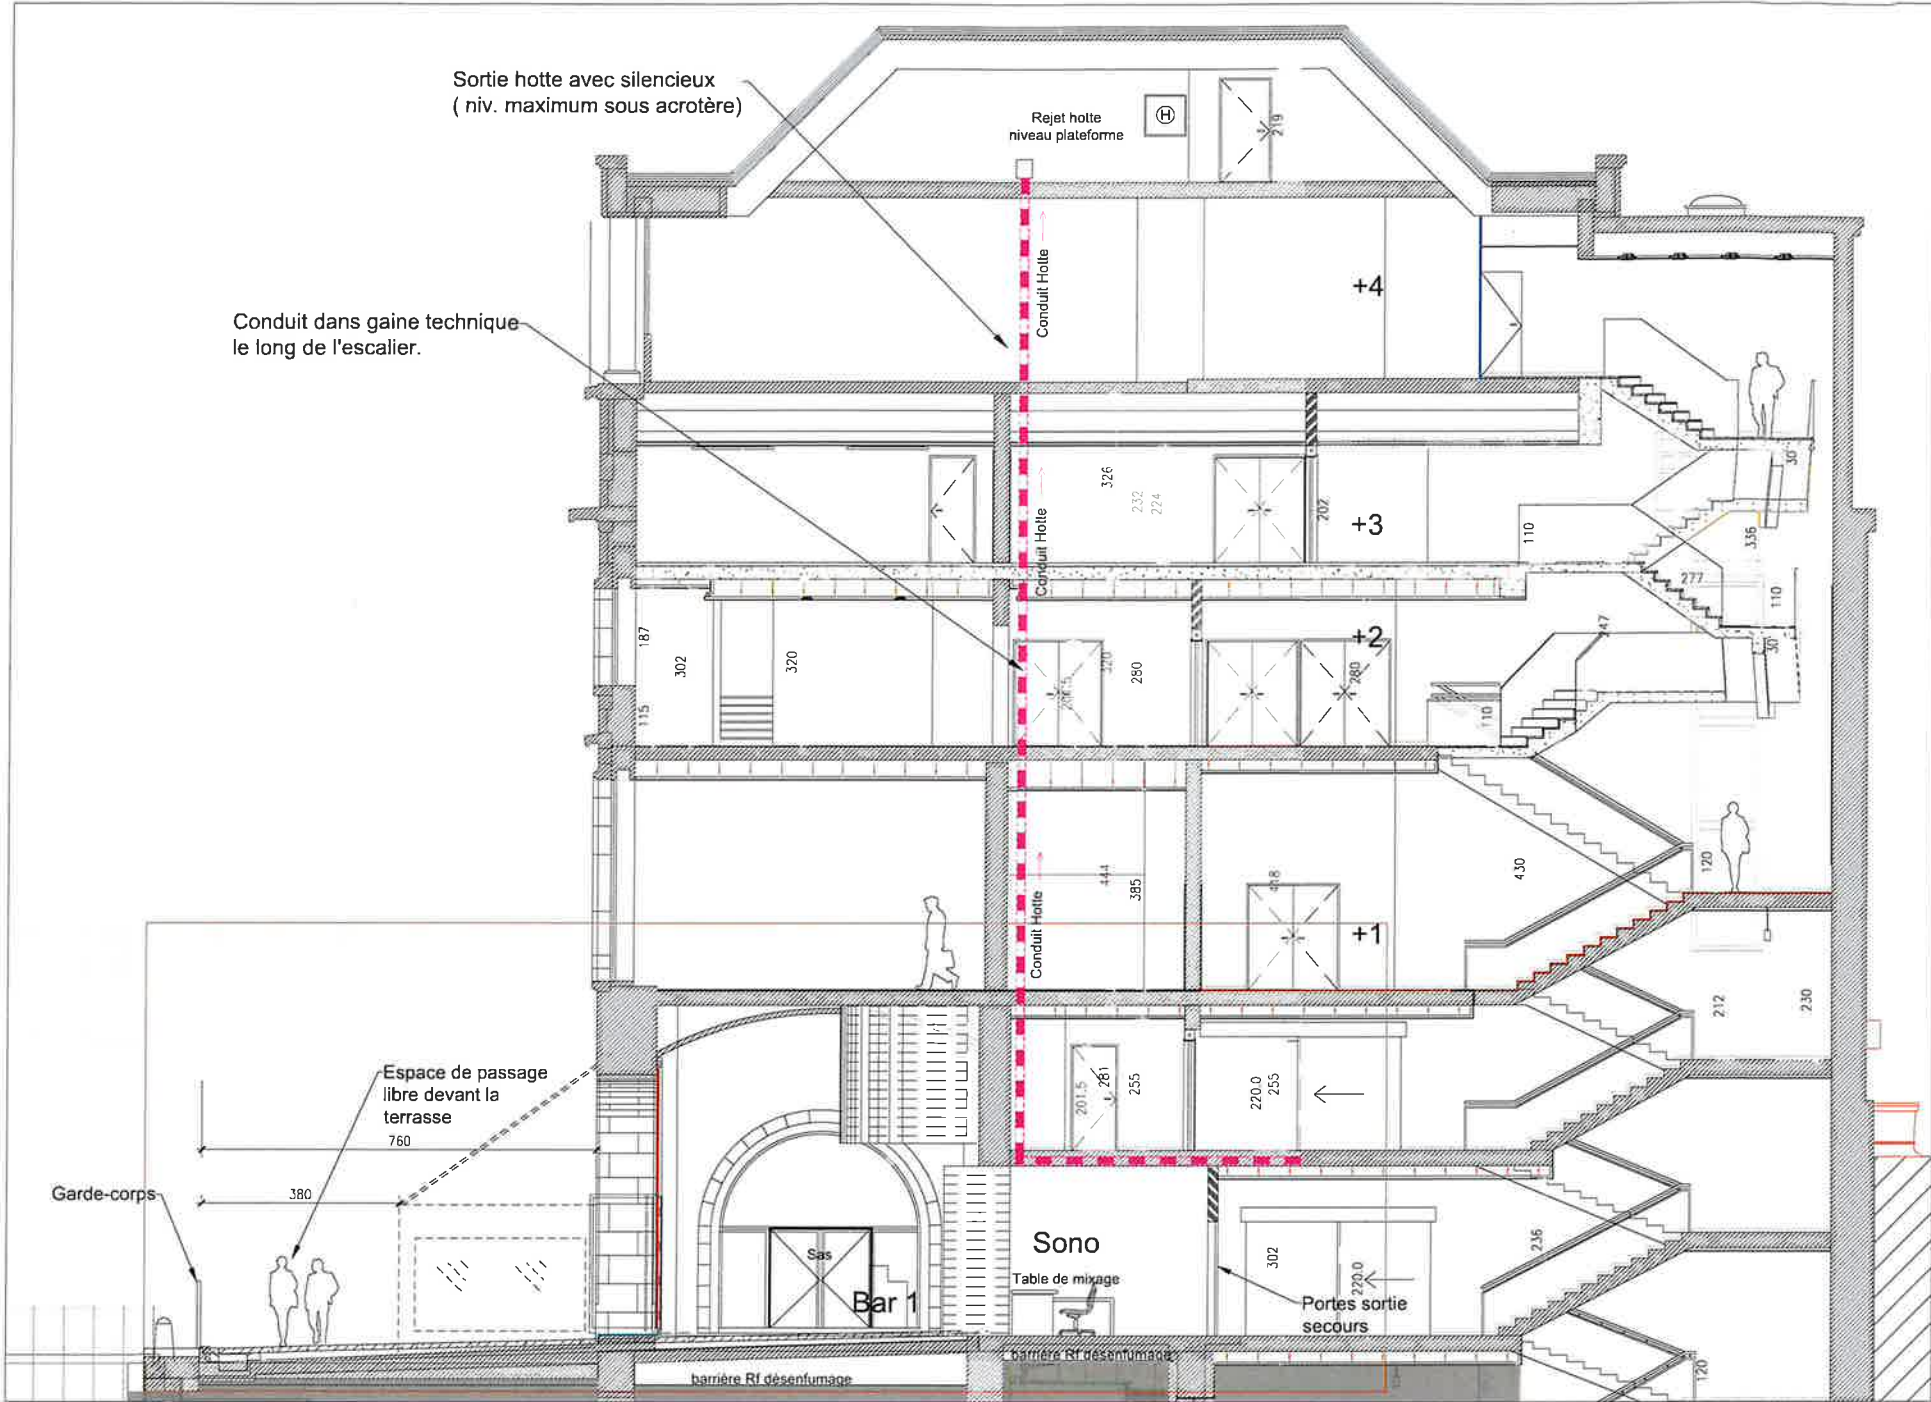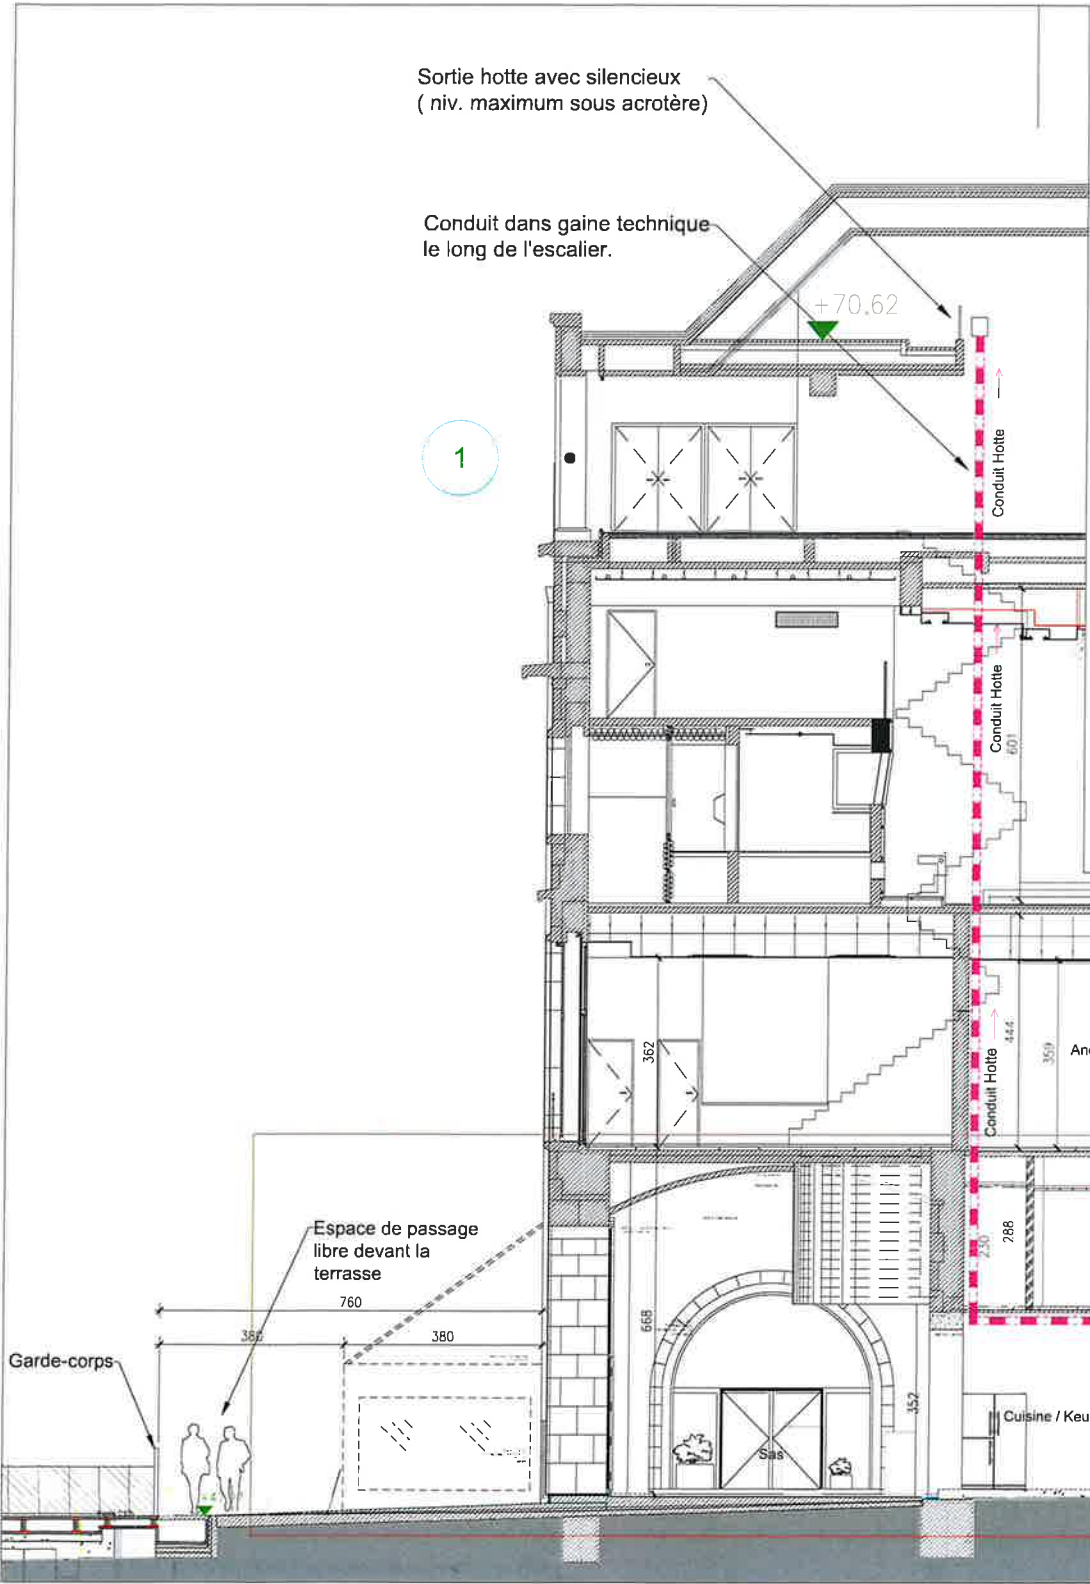


Coupe BB Ech: 1/50

Objet de la demande

REGION DE BRUXELLES CAPITALE			
Changement de destination/ utilisation d'une salle d'exposition transformée en Bar- Petite restauration - installation d'une cuisine - occupation temporaire d'une terrasse couverte			
Palais des Congrès - Aile Nord - Façade parc			
1, Monts des Arts - 1000 BRUXELLES			
DEMANDEUR			
Amazonie. A sprl			
Architecte			
Inscrit au Tableau de l'Ordre des Architectes			
Rue de l'Aurore, 7 - 1000 Bruxelles			
Tél : 0477 38 38 49 - amazoniea@skynet.be			
TECHNIQUES SPECIALES			
PER :			
ENTREPRENEUR :			
ORGANISMES DE CONTRÔLE SPÉCIALE :			
N° DE PLANS			
COUPES AA et BB			
TOUTES INFORMATIONS STABILISÉES OU TECHNIQUES SPÉCIALES N'ONT ÉTÉ DONNÉES QU'À TITRE INDICATIF			
DOSSIER	Château Moderne	Echelle	1/50
303	Permis unique de régularisation	Date	25/03/25
		Indice	C

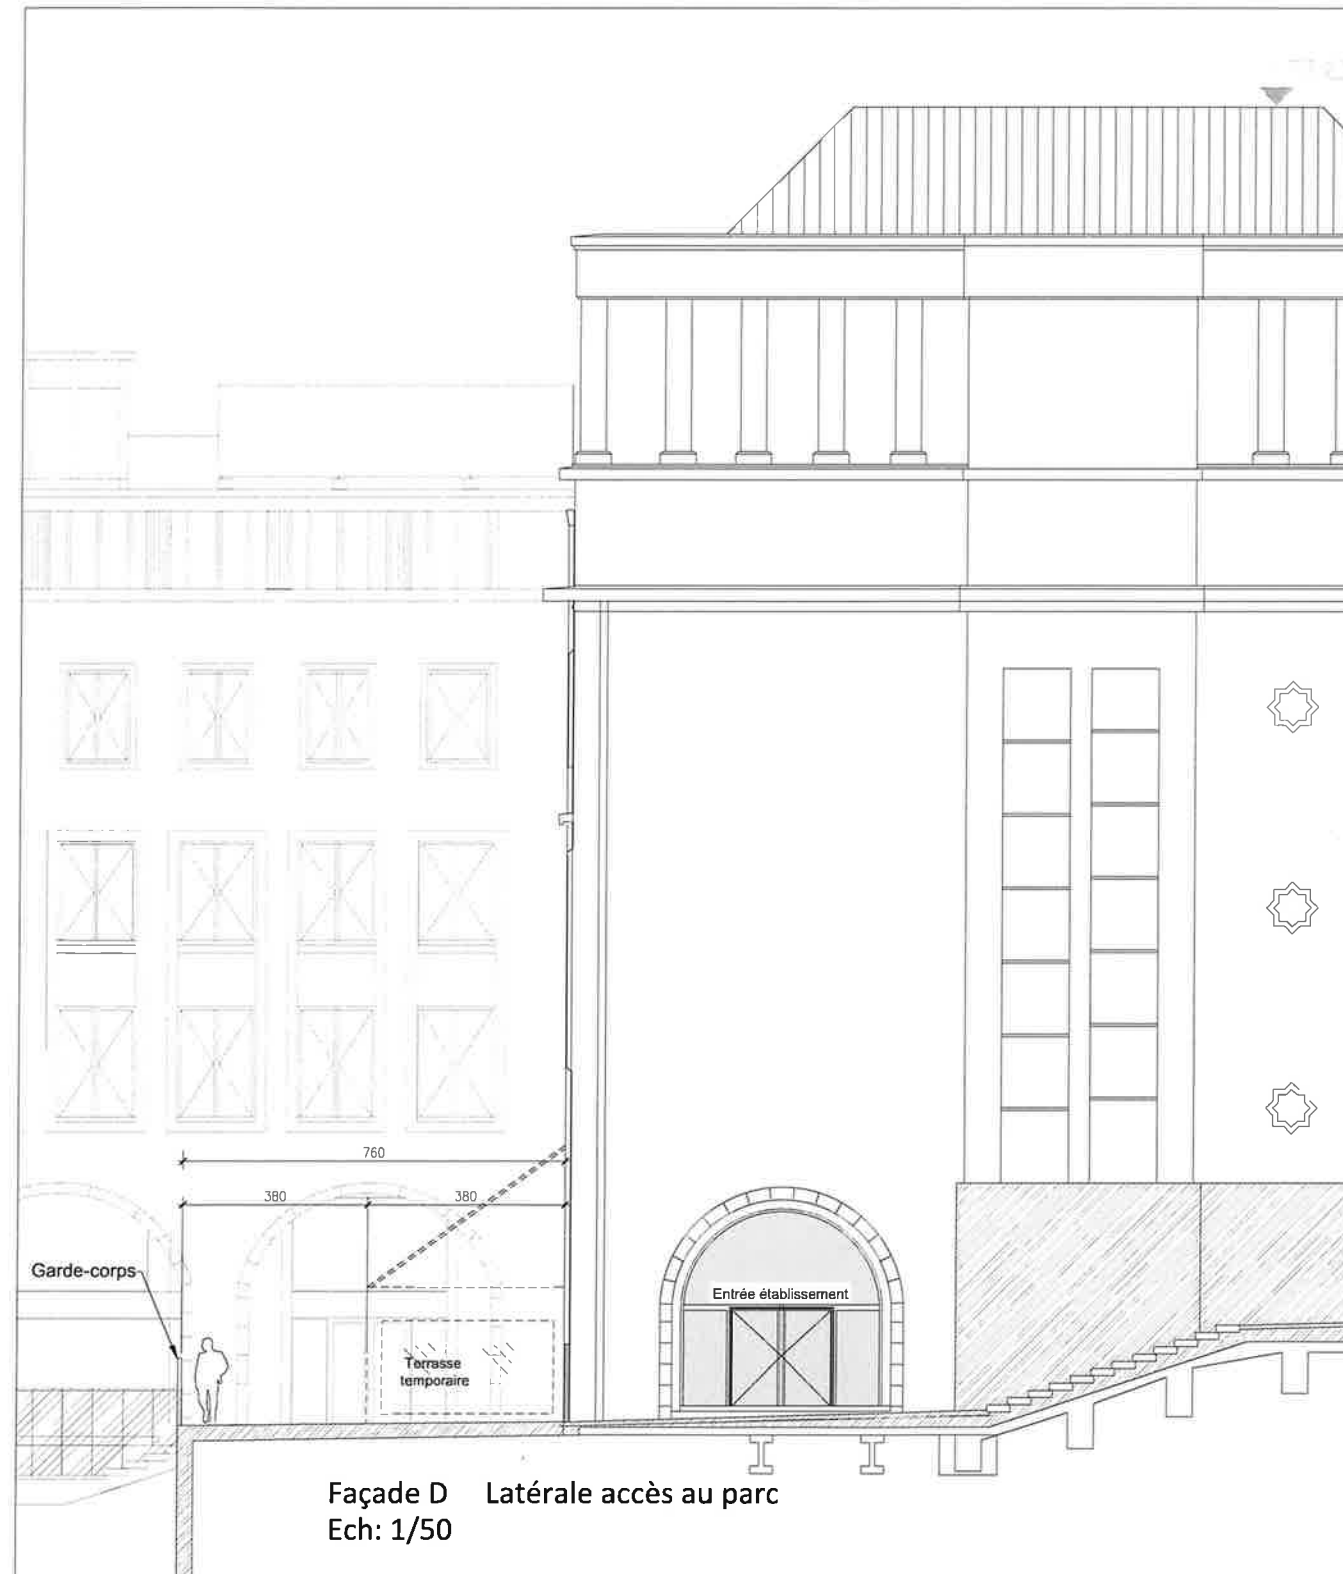

Façade D Latérale accès au parc
Ech: 1/50

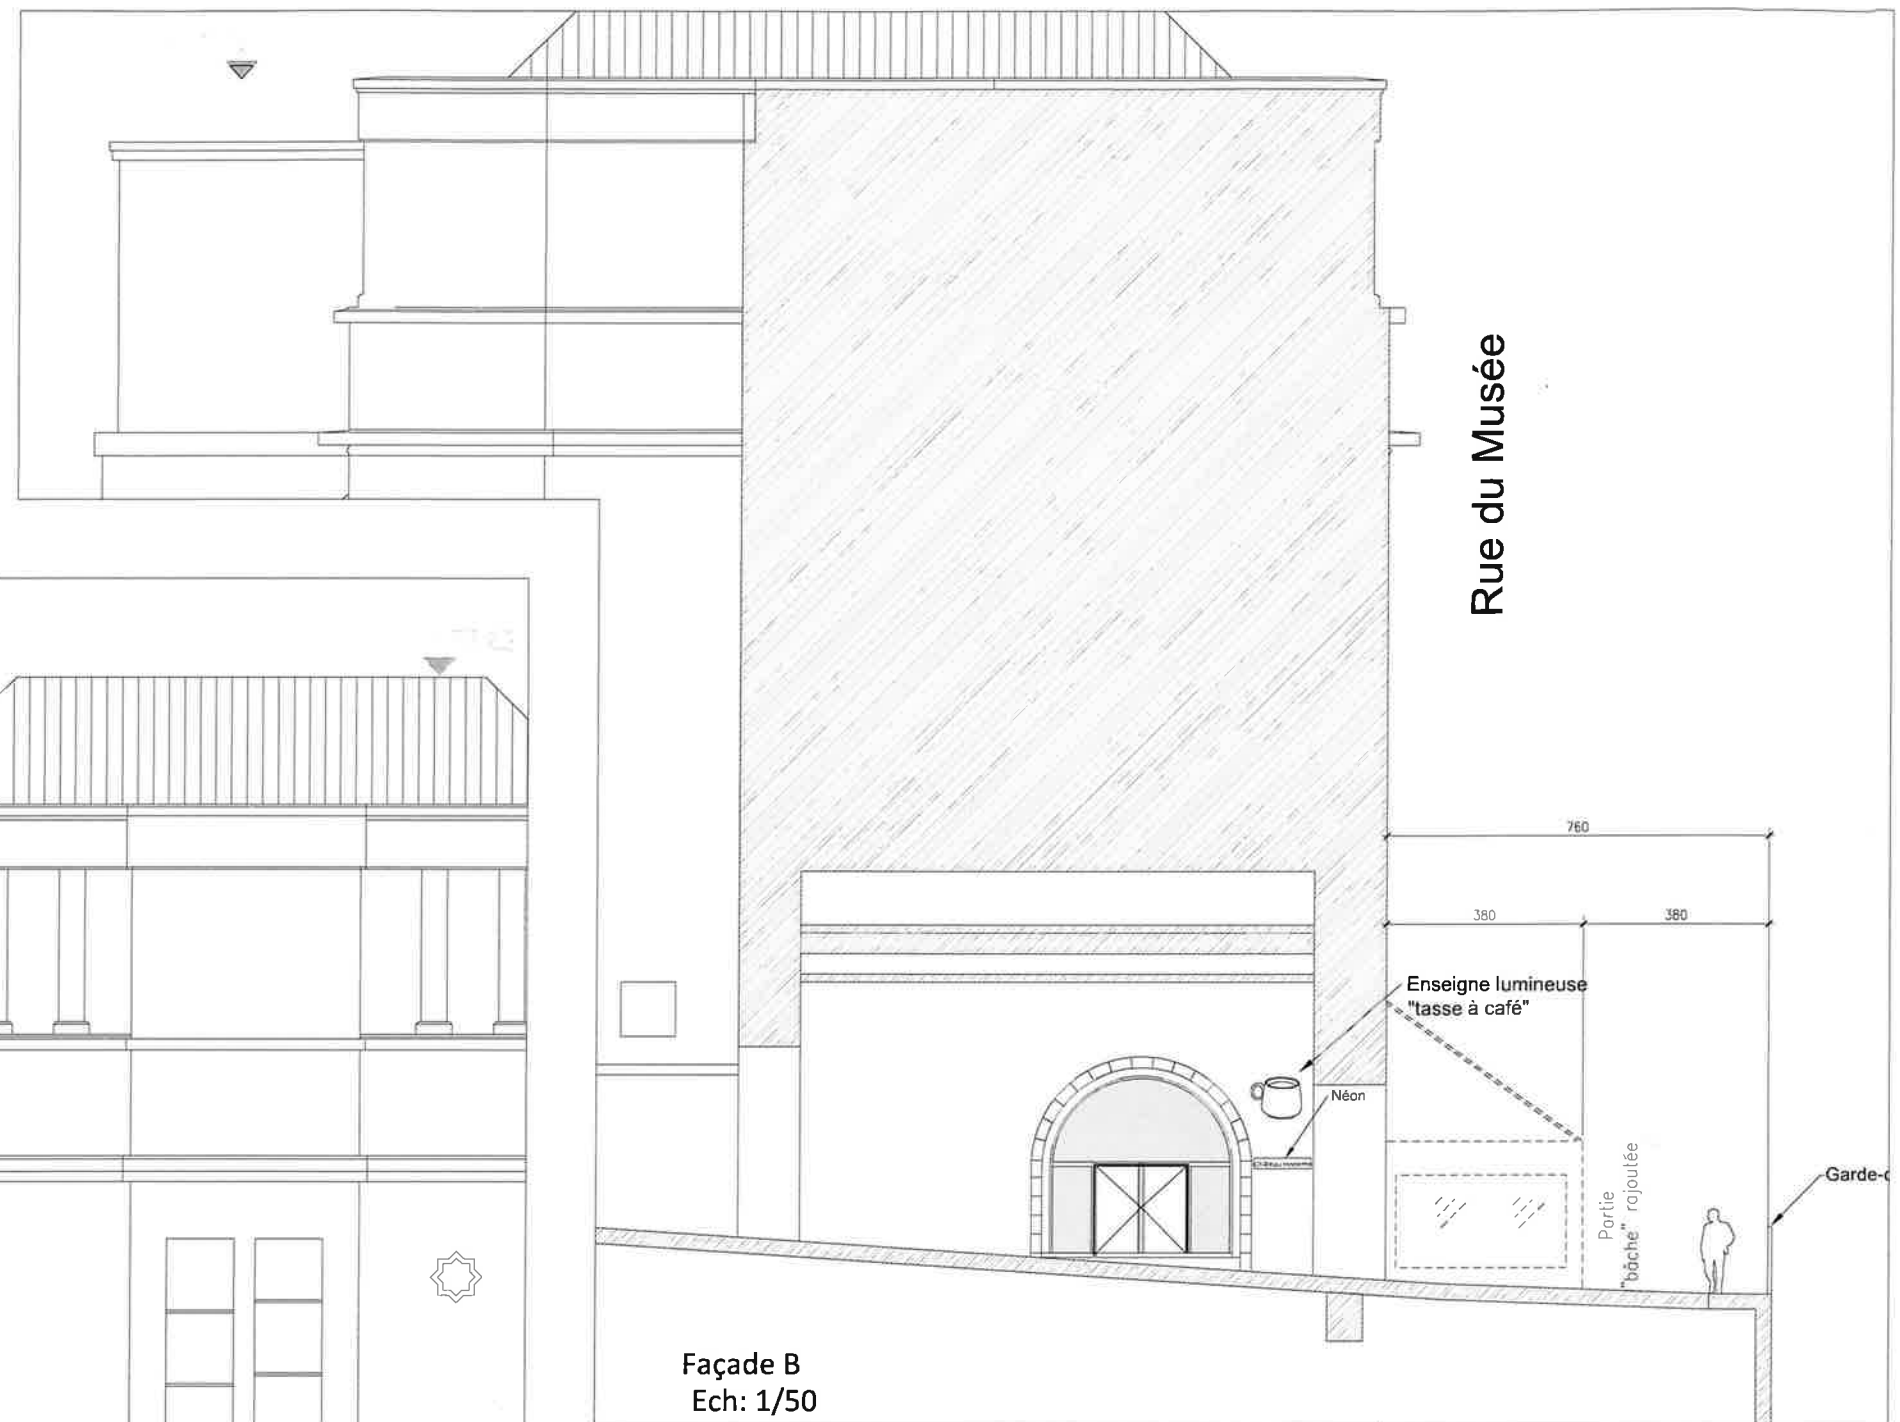

Façade B
Ech: 1/50

REGION DE BRUXELLES CAPITALE

Changement de destination/ utilisation d'une salle d'exposition transformée en Bar- Petite restauration - installation d'une cuisine - occupation temporaire d'une terrasse couverte.

Palais des Congrès - Aile Nord - Façade parc
1, Monts des Arts - 1000 BRUXELLES

DEMANDEUR :

Exploitant:
BOTXAMP SRL
2, Rue Mersin 10 1210 BRUXELLES
N° 0534 566 071

ARCHITECTE :

Amazone. A sprl
Architecte
Inscrit au Tableau de l'Ordre des Architectes
Rue de l'Aurore, 7 - 1000 BRUXELLES
Tél : 0477 38 38 49 - amazonca@skynet.be

TECHNIQUES SPECIALES :

EXTRINSEQUE :


ORGANISME DE CONTRÔLE SECURITE :

N° DE PLANS


FACADES B et D

TOUTES INFORMATIONS STAMPÉES OU TECHNIQUES SPECIALES NE SONT DONNÉES QU'À TITRE INDICATIF

DOSSIER :	Château Moderne Permis unique de régularisation	Echelle :	1/50	Date :	25/03/25
304				Imprimé :	C

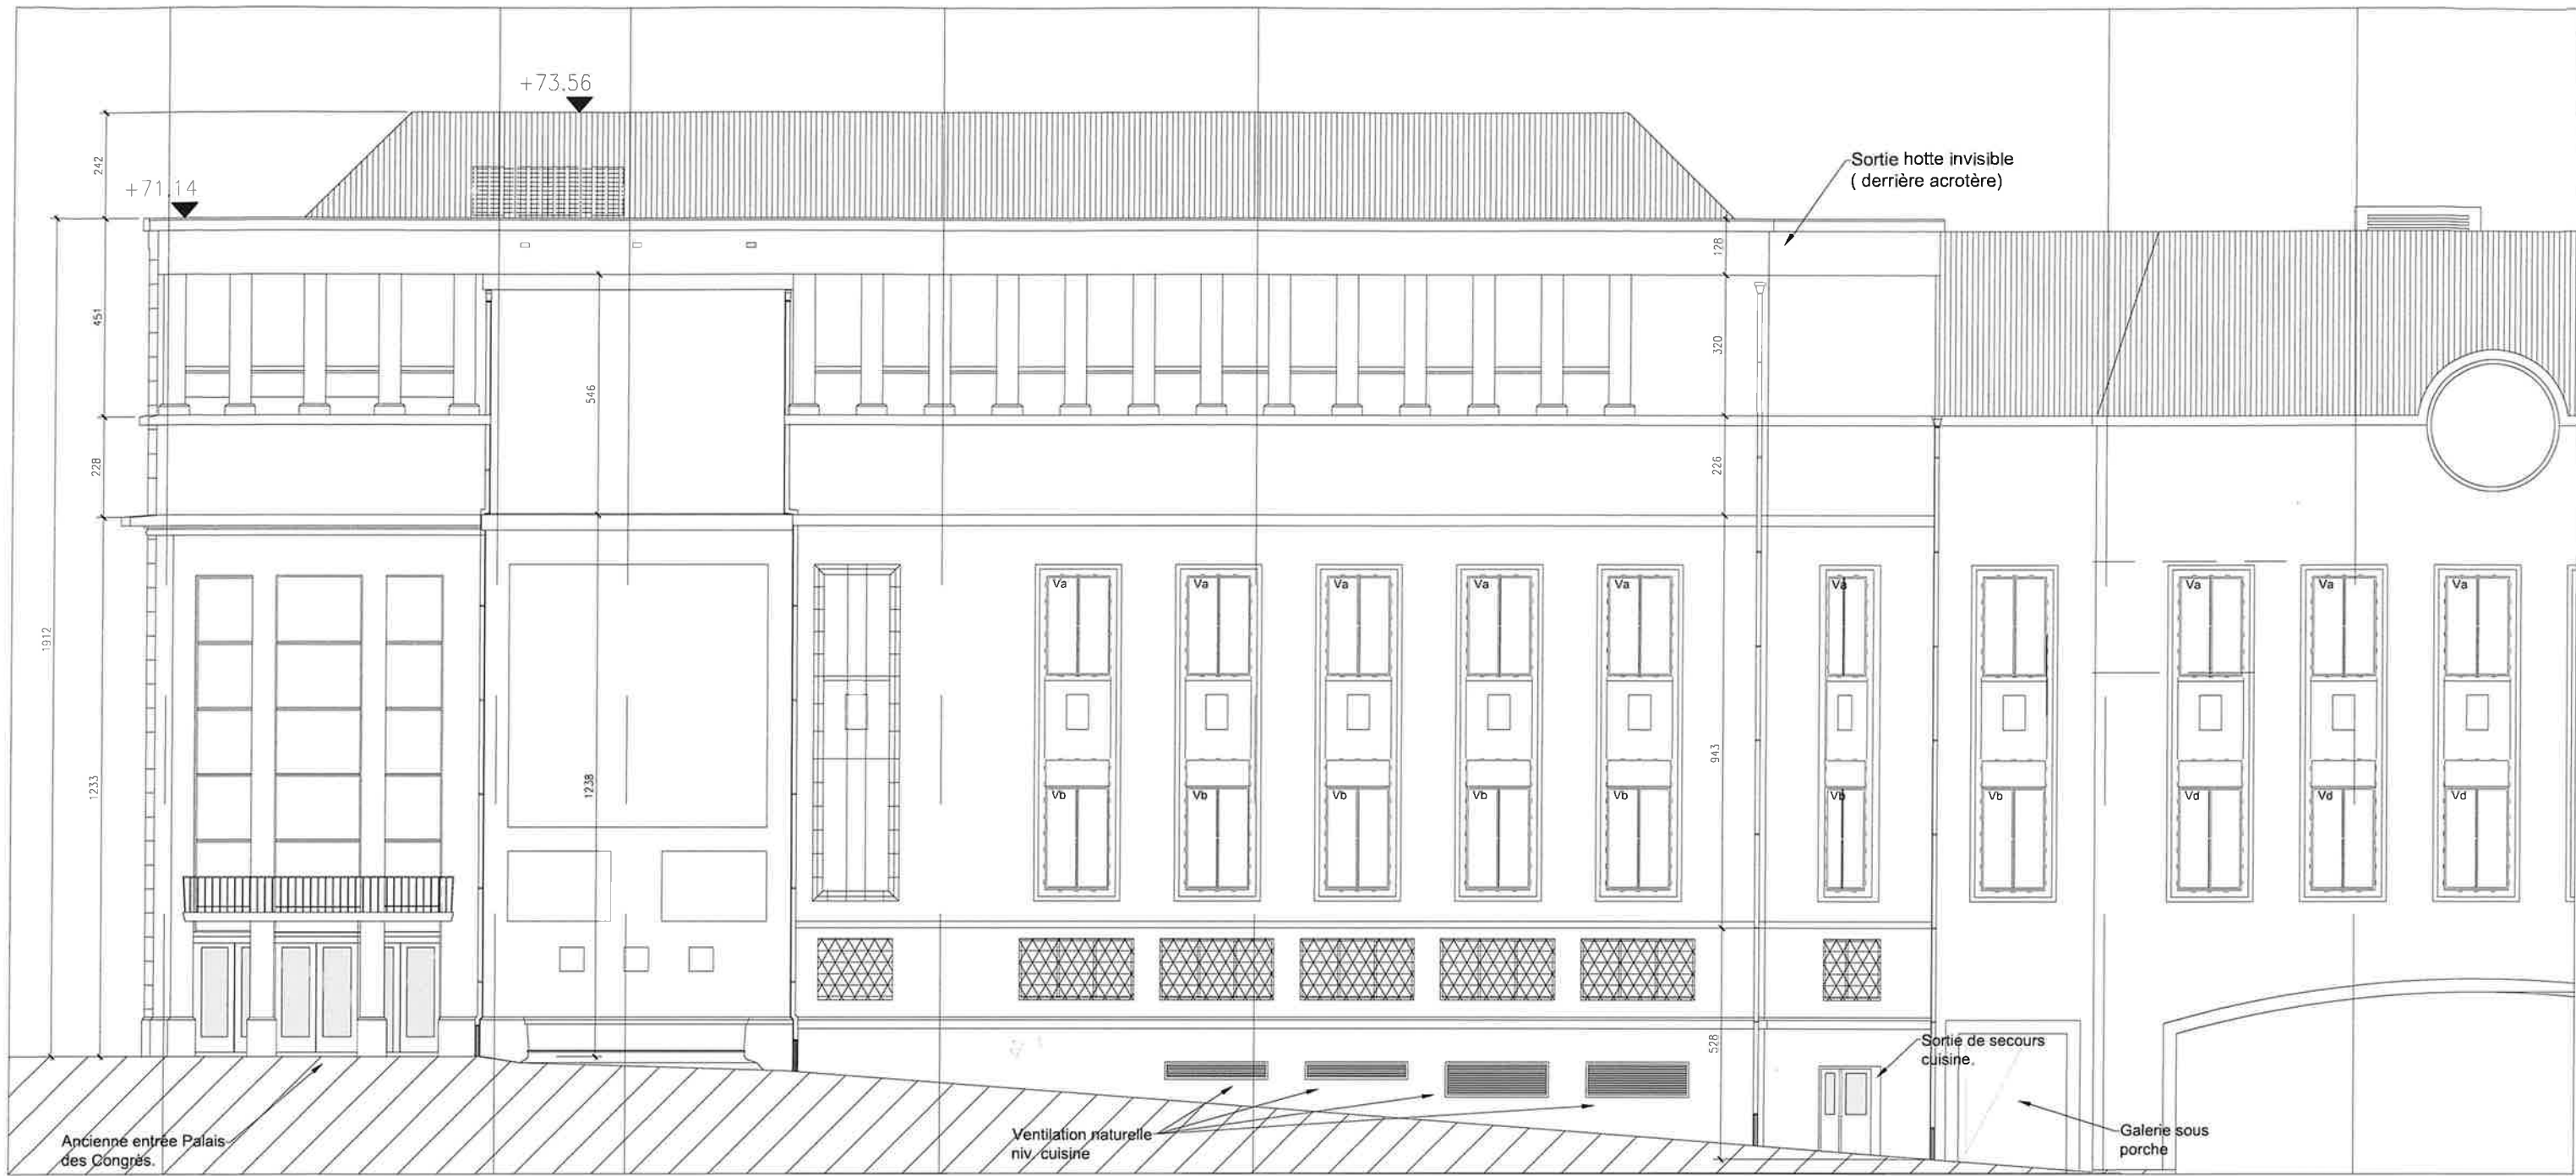

Façade C
Ech: 1/50

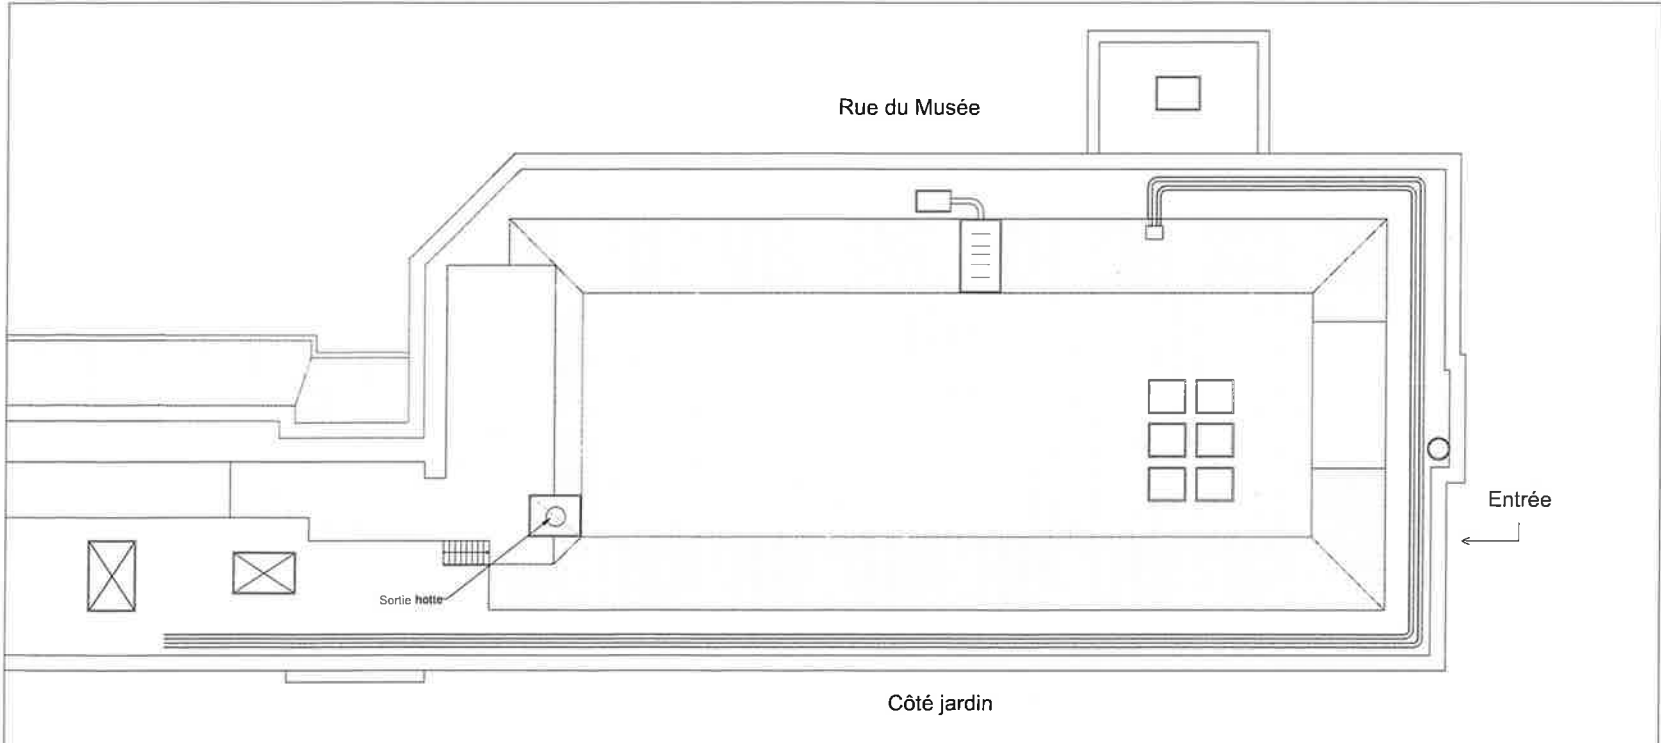

Plan toiture
Ech: 1/100

REGION DE BRUXELLES-CAPITAL			
Changement de destination/ utilisation d'une salle d'exposition transformée en Bar- Petite restauration - installation d'une cuisine - occupation temporaire d'une terrasse couverte.			
Palais des Congrès - Aile Nord - Façade parc			
1, Monts des Arts - 1000 BRUXELLES			
DEMANDEUR :			
EXISTANT :			
ROUAMP 310			
BL 0214 545 501			
ARCHITECTE :		STAMPURE :	
Amazone, A sprl			
Architecte			
Inscrit au Tableau de l'Ordre des Architectes			
Rue de l'Aurore, 7 - 1000 Bruxelles			
Tél : 0477 38 88 49 - amazonea@skynet.be			
TECHNIQUES SPECIALES :		PEB :	
ENTREPRENEUR :		ORGANISME DE CONTROLE SECURITE :	
N° DE PLANS :			
FACADE C et PLAN DE TOITURE			
TOUTES INFORMATIONS STAMPURE OU TECHNIQUES SPECIALES NE SONT DONNEES QU'A TITRE INDICATIF			
Dossier :	Exemple :	Date :	
305	Château Moderne	1/50	25/03/25
Permis unique de régularisation			C