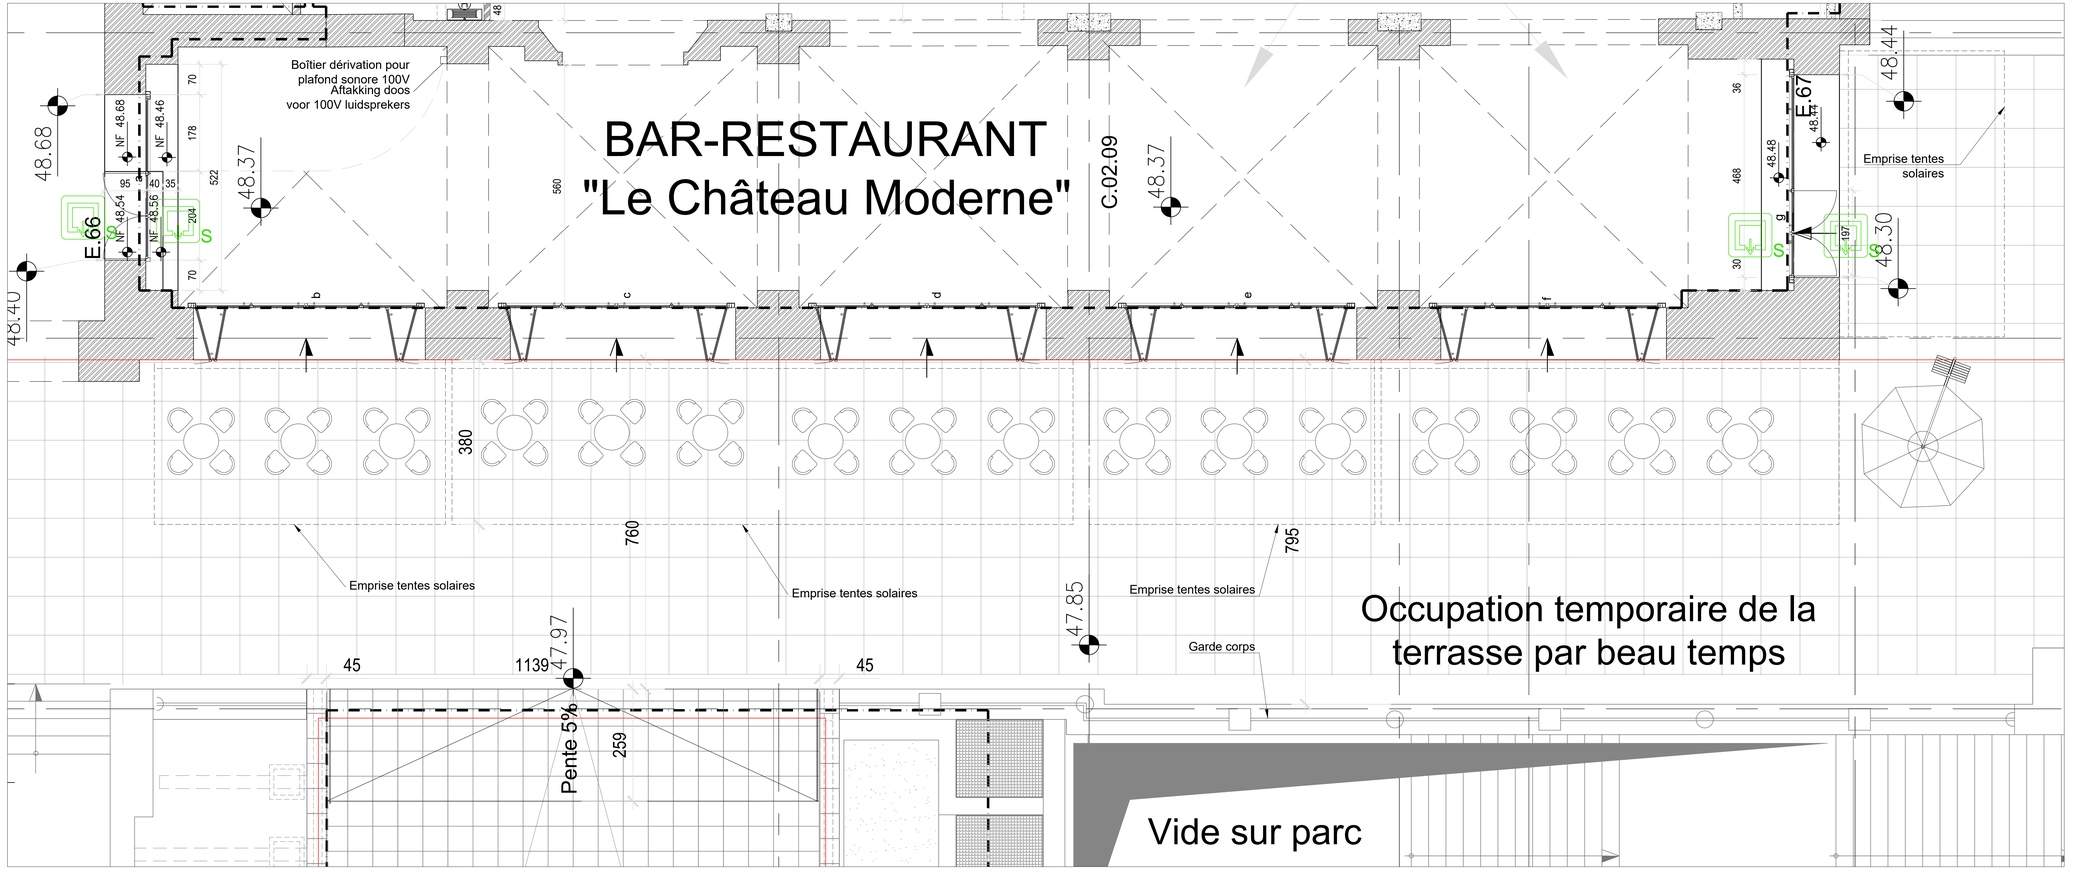

Photo 4860

Photo 4862

Photo 4845

Photo 4850

Photo 4861

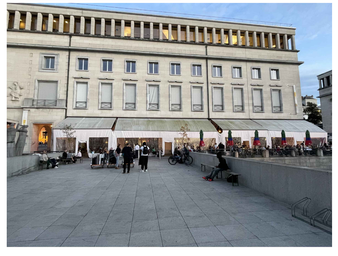

Photo 4851

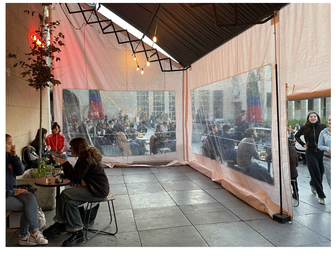

Situation: 1/1500

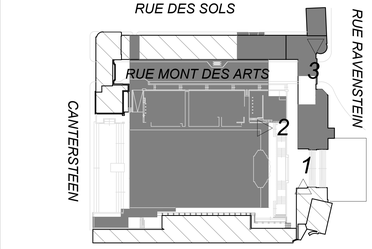

REGION DE BRUXELLES-CAPITALE

Régularisation de pose d'enseignes en façade, tentes solaires et bâches - occupation temporaire d'une terrasse couverte
Palais des Congrès - Aile Nord - Façade parc

1, Mont des Arts - 1000 BRUXELLES

DEMANDEUR

Exploitant :

BOTKAMP SRL
2, Rue Mercelis B-1210 IXELLES
BE 0534 564 921

ARCHITECTE

Amazone. A sprl
Denis Trivière
7, rue de l'aurore B-1000 BRUXELLES

Tél: 0477 38 38 49

STABILITE

TECHNIQUES SPECIALES

PEB

ENTREPRENEUR

ORGANISME DE CONTROLE SECURITE

TOUTES INFORMATIONS STABILITÉ OU TECHNIQUES SPÉCIALES NE SONT DONNÉES QU'À TITRE INDICATIF.

Dossier :		Echelle	Dessinateur :	Date :
Régul enseignes Château Moderne	Permis unique de régularisation	1/50	FJO	15/11/2024
Plan:		Zone :	Niveau :	N° : Ind :
Plan situation réalisée de fait		/	/	200 -
				Date indice :